


03
INDEX

Bauhvorhaben Adresse	Neubau Schulcampus Daisenhofen ZV staat. weiter. Schulen im Süden des LK München Daisenhofer Straße 7 / 12, Sauerländer Straße 10 / 12, 82041 Daisenhofen ±0.00 + ±96.15 m NHN		
Planinhalt	FOS EG Gebäudeteil C/1		
Plannummer	SCD_XFFXXH_ARC_HBR_5_GR_EG_01125_E_F_03_..		
Datum, Maßstab	15.01.26		1:50
Bauherr	ZV staat. weiter. Schulen im Süden des LK München Alpenstraße 11 82041 Otteraching		
Planstand	Index	Datum	Änderung
	WPZ.2	28.02.25	Regeneraltür verschoben, WD geändert, Treppe geändert, Änderung Pfutzstich, Regeneraltür verschoben + Querschnitt angepasst, Regeneraltür Querschnitt angepasst, Raumstempel angepasst
	00	28.02.25	
	01	15.04.25	Treppe geändert, Aufkantung STB, Aufbotten
	02	06.04.25	Balkone angepasst, Bodenbelagsausgleich, Holbohrdurchführung, UZ höher geändert, neue Bauteile/Bauglieder, UZ geändert, Modernisier. angepasst, Sanitär angepasst, Auszugslage angepasst.
	03	18.12.25	Türen angepasst, Balkenlager gem. Stahl, Dacht Mauer geändert, Bodenbelag angepasst, Stahlräger angepasst, UZ gem. Stahl angepasst, Maß angepasst
Lageplan			

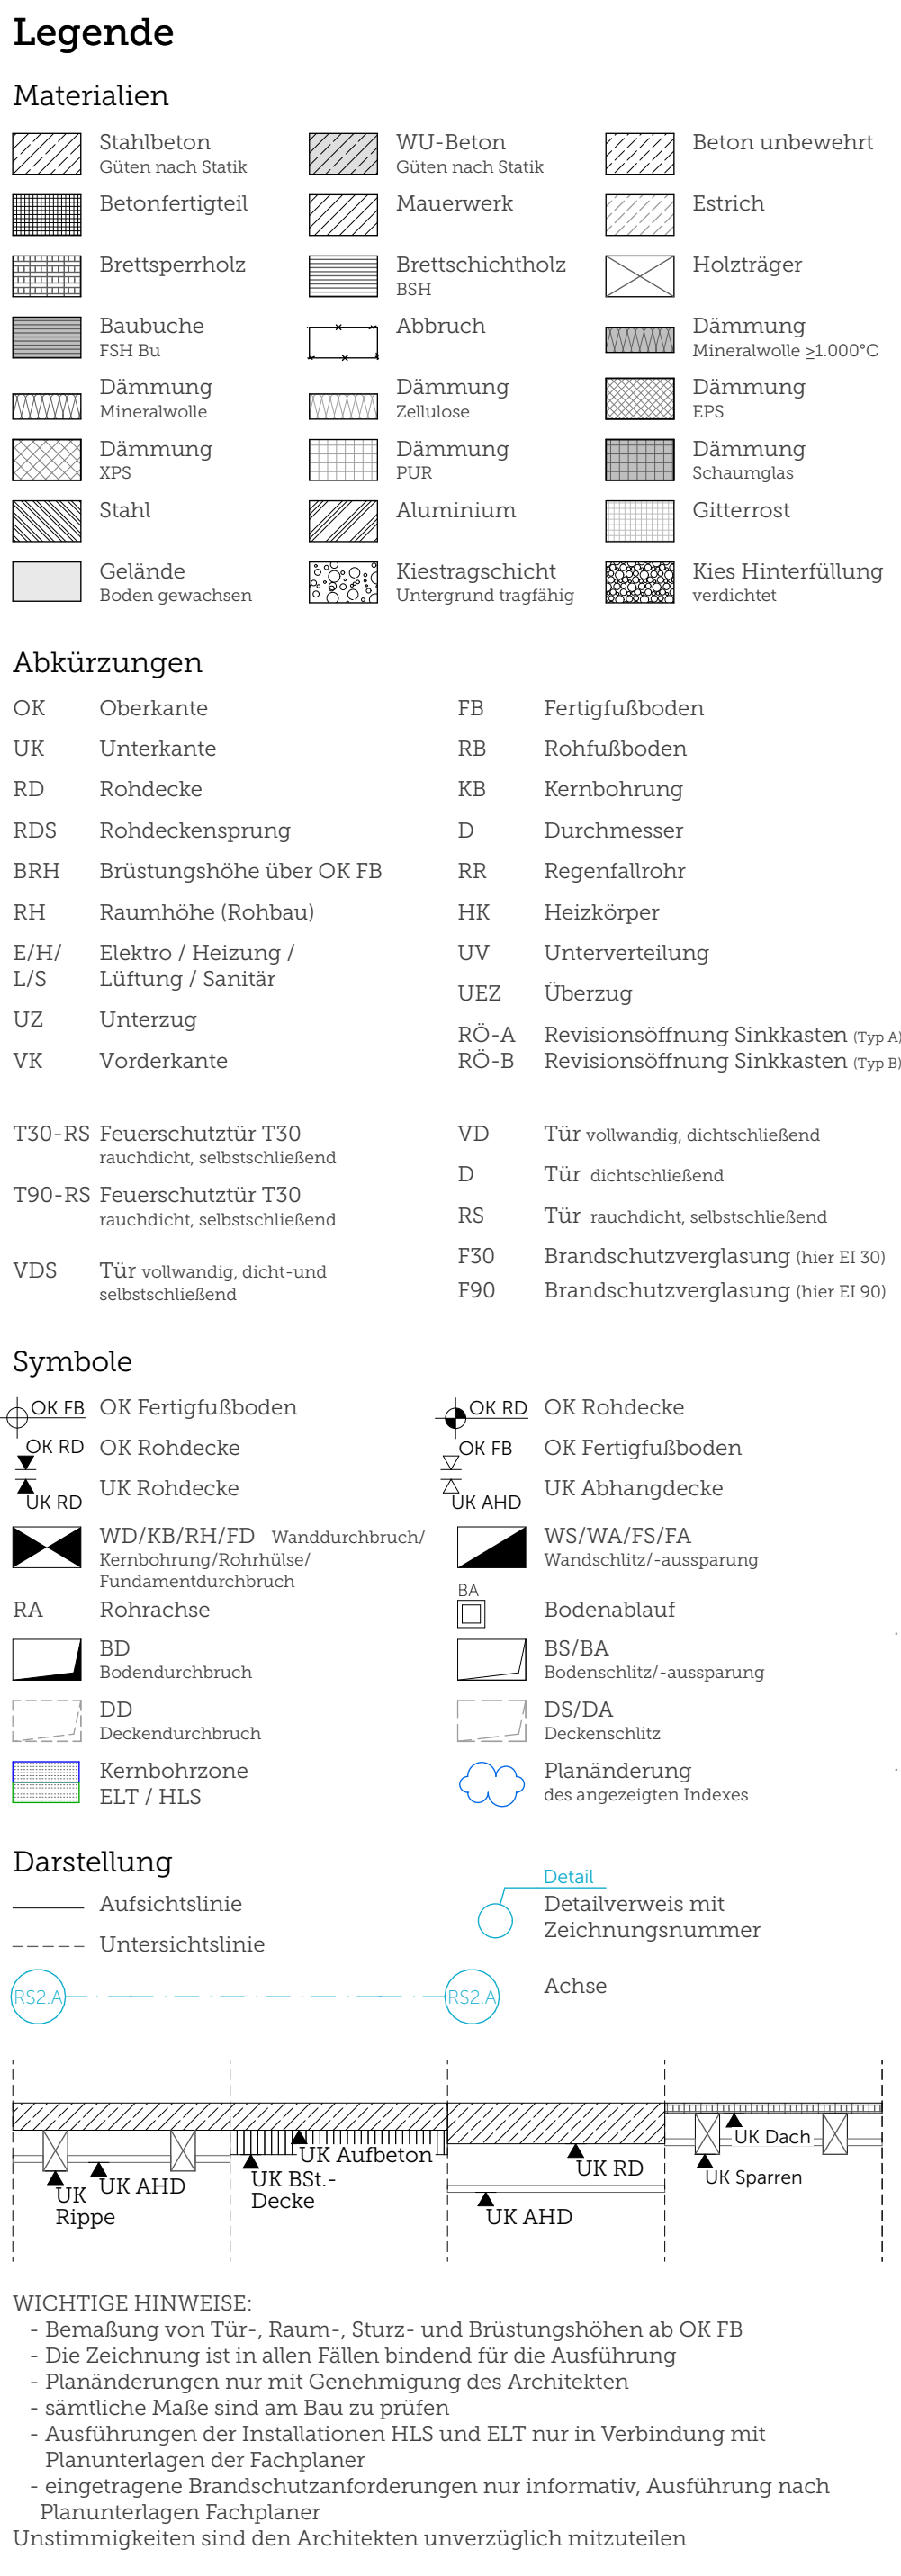