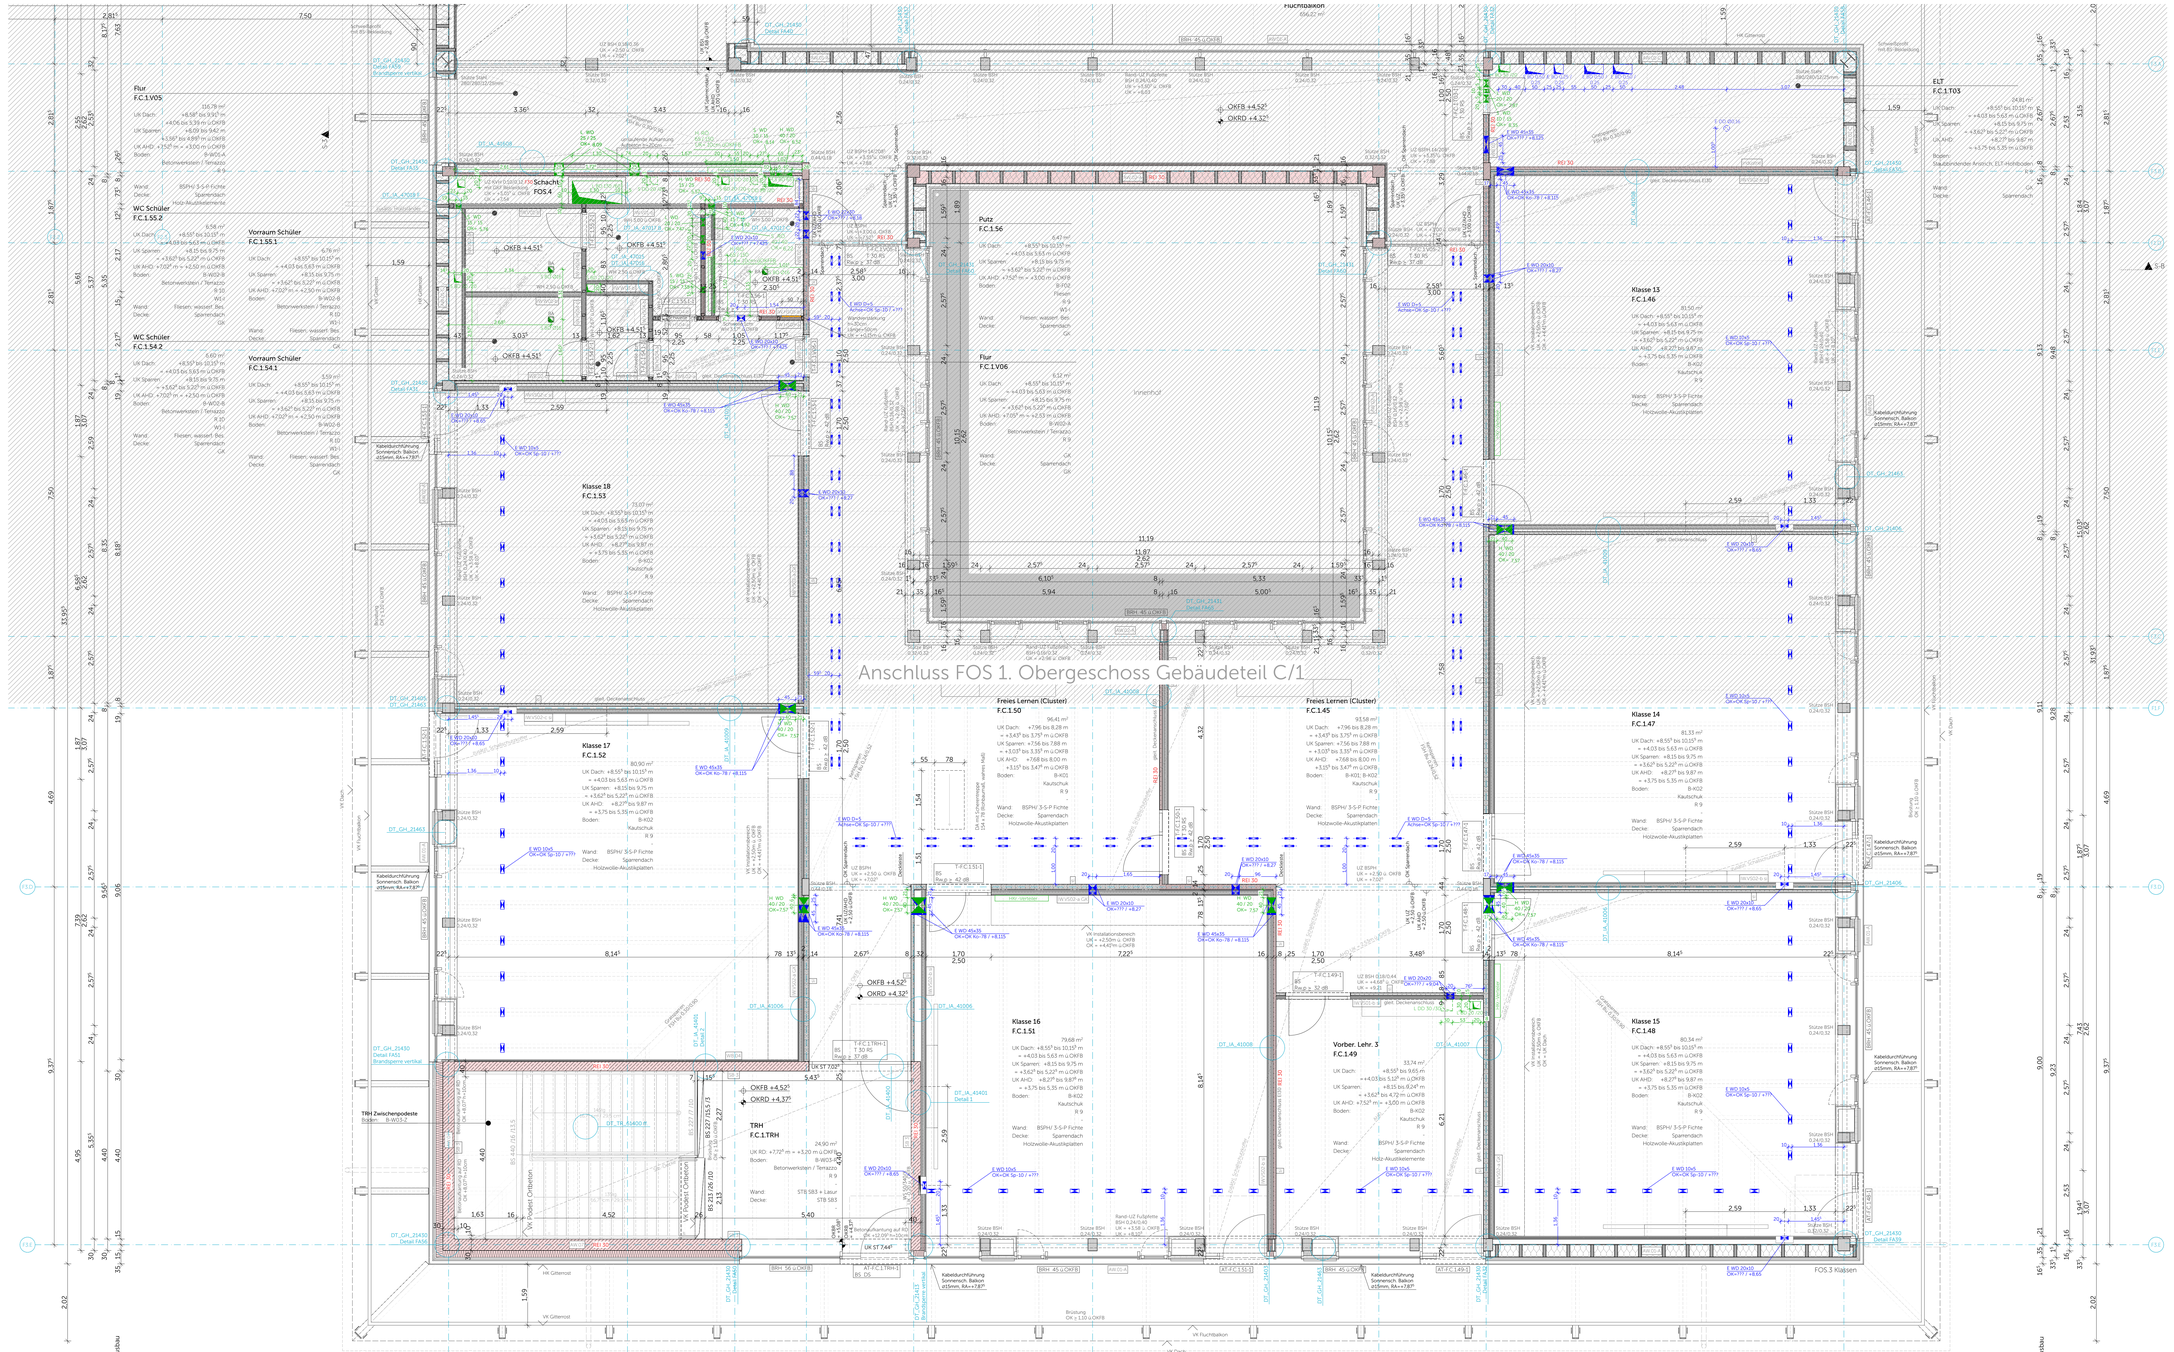

Legende

Materialien

- Stahlbeton (Dicken nach Statik)
- WU-Beton (Dicken nach Statik)
- Beton unbewehrt
- Betonfertigteil
- Mauerwerk
- Estrich
- Brettspernholz
- Brettschichtholz BSH
- Holzträger
- Bauxbohle FSH Bu
- Abbruch
- Dämmung Mineralwolle @ 0.000°C
- Dämmung Mineralwolle
- Dämmung Zellulose
- Dämmung EPS
- Dämmung Schaumglas
- Dämmung XPS
- Dämmung PUR
- Stahl
- Aluminium
- Gitterrost
- Gelände Boden gewachsen
- Kiestragschicht Untergrund tragfähig
- Kies Hinterfüllung verdichtet

Abkürzungen

OK	Oberkante	FB	Fertigfußboden
UK	Unterkante	RB	Rohfußboden
RD	Rohdecke	KB	Kernbohrung
RDS	Rohdeckensprung	D	Durchmesser
BRH	Brüstungshöhe über OK FB	RR	Regenfallrohr
RH	Raumhöhe (Rohbau)	HK	Heizkörper
E/H/L/S	Elektro / Heizung / Lüftung / Sanitär	UV	Unterverteilung
UZ	Unterzug	UEZ	Überzug
VK	Vorderkante	RÖ-A RÖ-B	Revisionsöffnung Sinkkasten (Typ A) Revisionsöffnung Sinkkasten (Typ B)
T30-RS	Feuerschutztür T30 rauchdicht, selbstschließend	VD	Tür vollwandig, dichtschließend
T90-RS	Feuerschutztür T30 rauchdicht, selbstschließend	D	Tür dichtschließend
VDS	Tür vollwandig, dicht- und selbstschließend	RS	Tür rauchdicht, selbstschließend
		F30	Brandschutzverglasung (hier EI 30)
		F90	Brandschutzverglasung (hier EI 90)

Symbole

- OK FB OK Fertigfußboden
- OK RD OK Rohdecke
- UK RD UK Rohdecke
- OK FB OK Fertigfußboden
- UK AHD UK Abhangdecke
- WD/KB/RH/FD Wanddurchbruch/ Kernbohrung/Rohrhülse/ Fundamentdurchbruch
- WS/WA/FS/FA Wandschlitz/ -aussparung
- RA Rohrachse
- BA Bodenablauf
- BD Bodendurchbruch
- BS/BA Bodenschlitz/ -aussparung
- DD Deckendurchbruch
- DS/DA Deckenschlitz
- Kernbohrzone ELT / HLS
- Planänderung des angezeigten Indexes

Darstellung

- Aufsichtslinie
- Unterschichtslinie
- Detail Detailverweis mit Zeichnungsnummer
- FS2.2 Achse

WICHTIGE HINWEISE:
- Bemaßung von Tür-, Raum-, Sturz- und Brüstungshöhen ab OK FB
- Die Zeichnung ist in allen Fällen bindend für die Ausführung
- Planänderungen nur mit Genehmigung des Architekten
- sämtliche Maße sind am Bau zu prüfen
- Ausführungen der Installationen HLS und ELT nur in Verbindung mit Planunterlagen der Fachplaner
- eingetragene Brandschutzanforderungen nur informativ, Ausführung nach Planunterlagen Fachplaner

Unstimmigkeiten sind den Architekten unverzüglich mitzuteilen

Ausführungsplan

03
INDEX

Bauvorhaben Adresse	**Neubau Schulcampus Deisenhofen** **ZV staatl. weiterf. Schulen im Süden des LK München** Schulstraße 5 / 7, Sauerlacher Straße 10 / 12, 82041 Deisenhofen ±0,00 = +596,15 ü NHN
Planinhalt	FOS 1. OG Gebäudeteil C/2
Plannummer	SCD_XXFXXX_ARC_H6R_5_GR_01_01136_F_F_03_
Datum, Maßstab	15.01.26 1:50
Bauherr	ZV staatl. weiterf. Schulen im Süden des LK München Alpenstraße 11 82041 Oberhaching

Planstand

Index	Datum	Änderung
W92.1	16.09.24	Wand angepasst, WD/DD geändert
W92.2	28.02.25	Regenfallrohr verschoben, WD geändert, Änderung Prüfstelle, Dachaussteig verschoben, weitere Pflette angepasst, Raumstempel angepasst, AHD angepasst, Durchbruch verschoben, Grätspanen angepasst
00	28.02.25	
01	16.04.25	Wandschlitz angepasst, Sturzhöhe angepasst, Aufkantung STB/ Aufbeton
02	06.08.25	Balkone angepasst, Bodenaufbau angepasst, Kabeldurchführung, Sanitär angepasst
03	18.12.25	Türen angepasst, Bodenaufbau angepasst
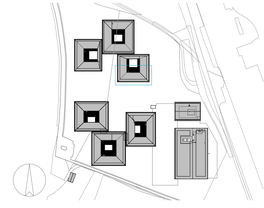
Lageplan