


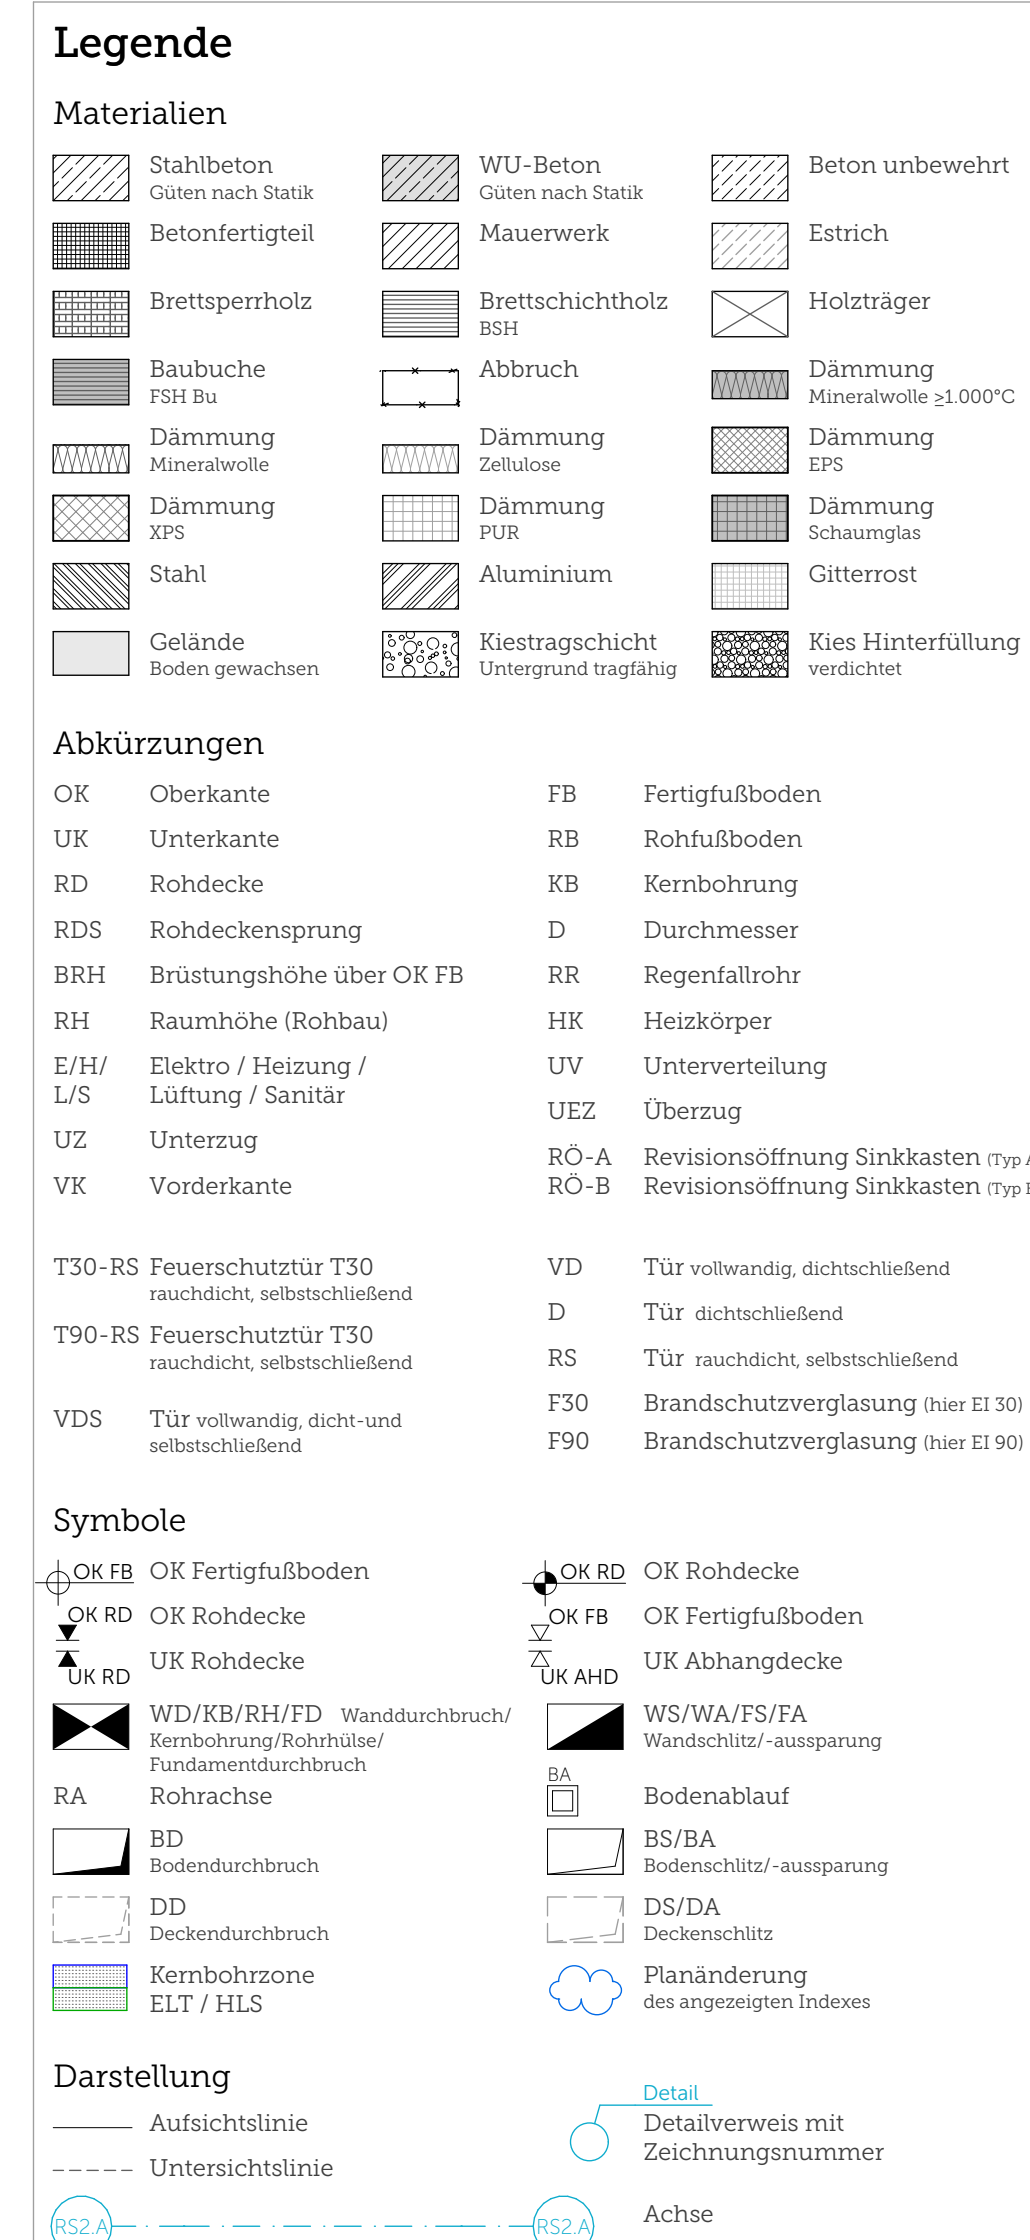

WICHTIGE HINWEISE:

- Bemessung von Tür-, Raum-, Sturz- und Brüstungshöhen ab OK FB
- Die Zeichnung ist in allen Fällen bindend für die Ausführung
- Planänderungen nur mit Genehmigung des Architekten
- sämtliche Maße sind am Bau zu prüfen
- Ausführungen der Installationen HLFS und ELT nur in Verbindung mit Planunterlagen der Fachplaner
- eingetragene Brandschutzanforderungen nur informativ, Ausführung nach Planunterlagen Fachplaner

Unstimmigkeiten sind den Architekten unverzüglich mitzuteilen

Ausführungsplan 03
INDEX

Neubau Schulcampus Daisenhofen ZV staatl. weiterf. Schulen im Süden des LK München Schulstraße 5/7, Saueracher Straße 10/12, 82041 Daisenhofen ±0,00 + +596,15 u NfN		
FSG 2. OG Gebäudeteil B/2 CSG_XFXFXX_ARC_H6R_5_GR_O2_01142_D_F_03		
15.01.26	1:50	ZV staatl. weiterf. Schulen im Süden des LK München Alpenstraße 11 82040 Oberaching
Index	Datum	Änderung
WP2.2	29.02.25	Tür geändert, Regenröhrgefälle verschoben, VO geändert, Fassade geändert, Änderung Putzputz, L&L und Tür angepasst, höhe Platte angepasst, Raumtemperatur angepasst, AHD angepasst, Durchbruch verschoben, Gratsparren angepasst
01	16.04.25	Höhenkote angepasst, Bodenplatte angepasst, Wandschlitz angepasst
02	16.04.25	Kaltbrücke angepasst, Treppenaußen angepasst, Kabinett/Künnung, Türe Installation/außen angepasst, Durchbruch angepasst, Sanitär angepasst
03	08.08.25	Balkonkante angepasst, Bodenaußen angepasst, Einfassl angepasst

