


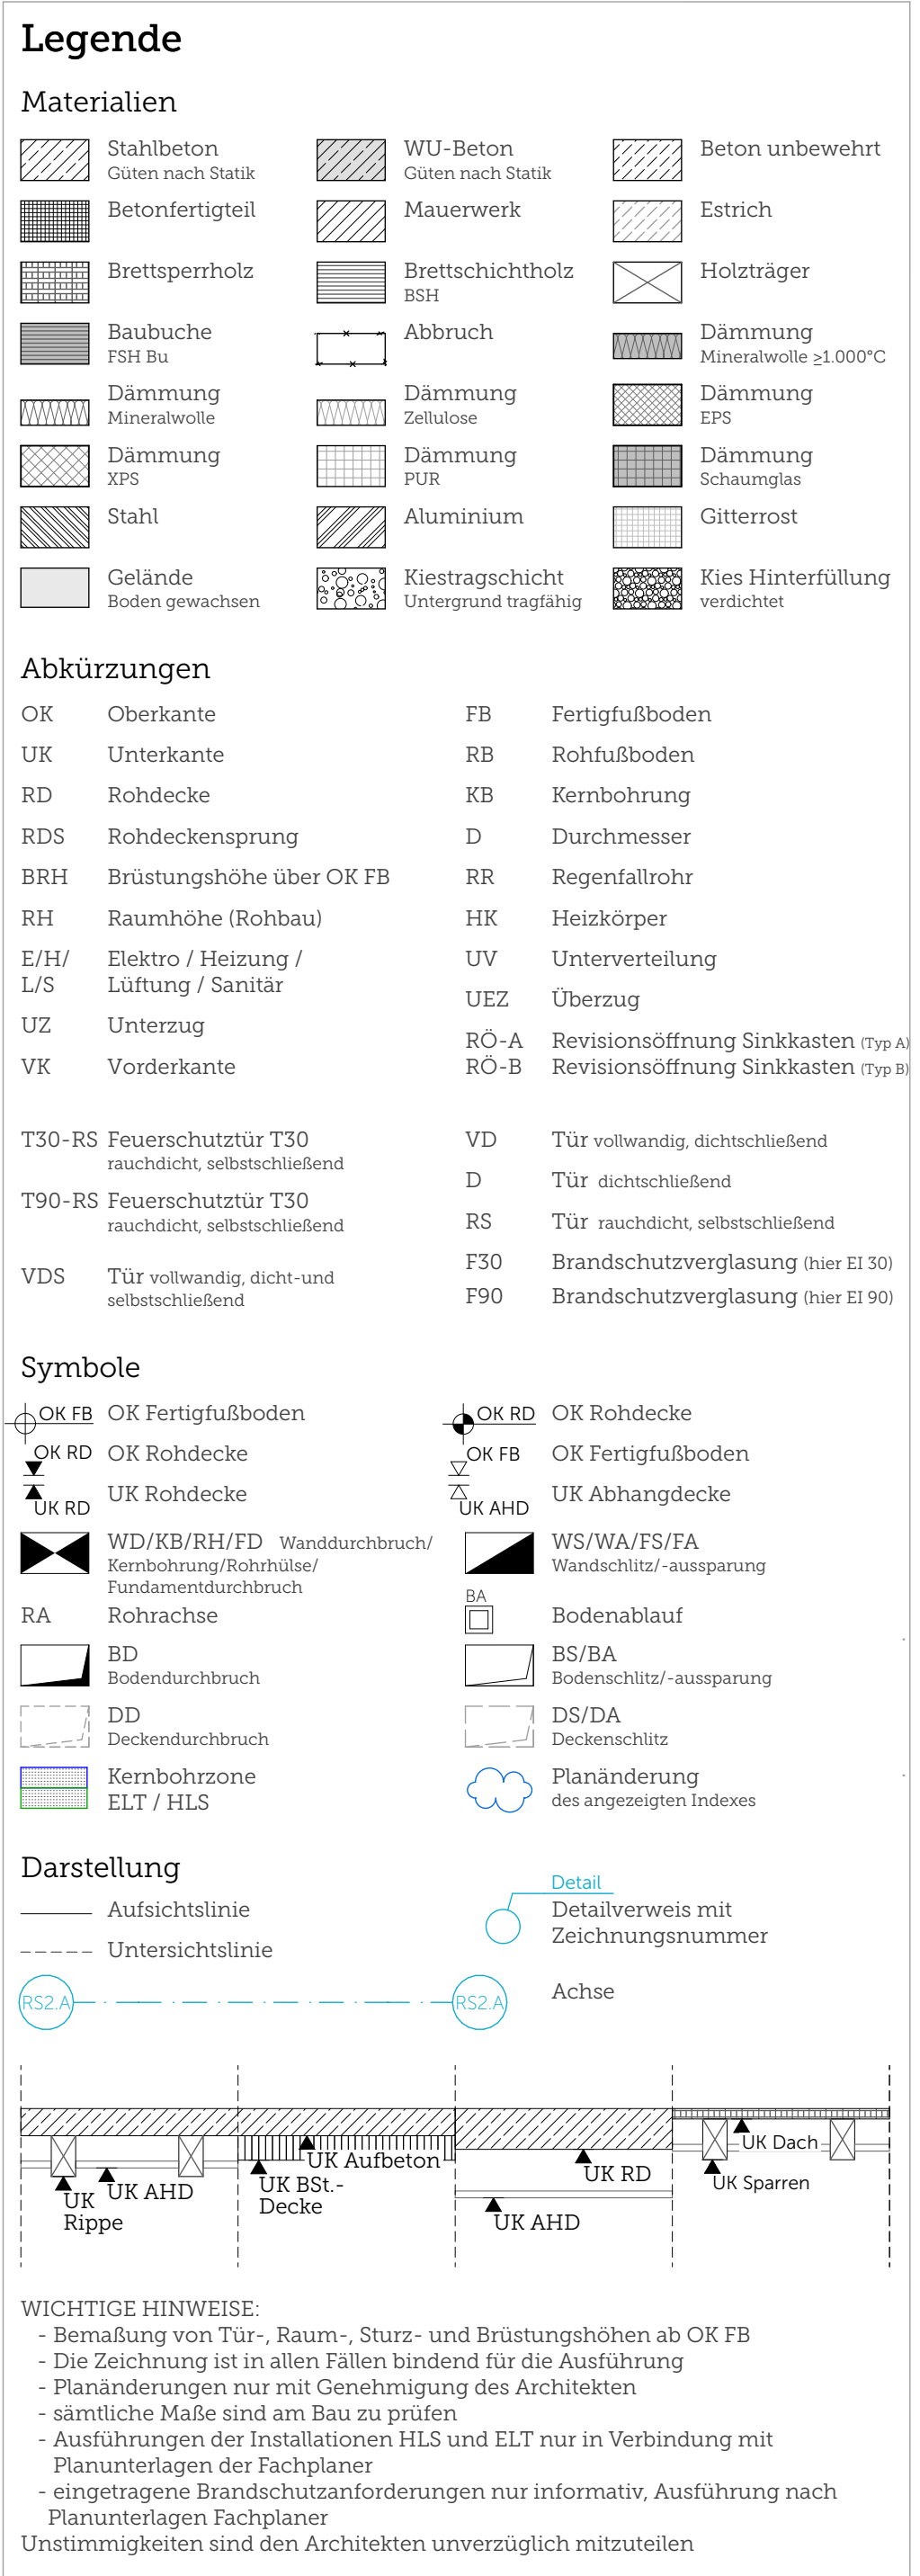

Ausführungsplan		03 INDEX																								
Bauvorhaben Adresse	Neubau Schulcampus Daisenhofen ZV staatl. weiterr. Schulen im Süden des LK München Schulstraße 5 / 7, Saueracher Straße 10 / 12, 82041 Daisenhofen +0.00 = +596.15 ü NNH																									
Planinhalt	Realschule UG Gebäudeteil A/2																									
Plannummer	SCD_XRXXXH_SCH_H6R_5_GR_U1_02112_B_F_04...																									
Datum, Maßstab	05.02.26	1:50																								
Bauherr	ZV staatl. weiterr. Schulen im Süden des LK München Alpenstraße 11 82004 Oberaching																									
Planstand	<table border="1"> <thead> <tr> <th>Index</th> <th>Datum</th> <th>Änderung</th> </tr> </thead> <tbody> <tr> <td>WP1</td> <td>30.03.23</td> <td>Treppe geändert, Wandtafelrahmen angepasst, Klassennummern geändert</td> </tr> <tr> <td>WP2</td> <td>08.05.24</td> <td>W/Wf angepasst, Fundamente angepasst, Treppe angepasst, Bodenbelag geändert</td> </tr> <tr> <td>WP3</td> <td>30.08.24</td> <td>Änderung W/D/O</td> </tr> <tr> <td>WP3 +</td> <td>06.09.24</td> <td>W/D/O ergänzt</td> </tr> <tr> <td>01</td> <td>04.12.24</td> <td>Treppe geändert, Durchbruch geändert/ergänzt</td> </tr> <tr> <td>03</td> <td>14.03.25</td> <td></td> </tr> <tr> <td>03</td> <td>16.04.25</td> <td>Treppe verschoben UG um 5cm</td> </tr> </tbody> </table>		Index	Datum	Änderung	WP1	30.03.23	Treppe geändert, Wandtafelrahmen angepasst, Klassennummern geändert	WP2	08.05.24	W/Wf angepasst, Fundamente angepasst, Treppe angepasst, Bodenbelag geändert	WP3	30.08.24	Änderung W/D/O	WP3 +	06.09.24	W/D/O ergänzt	01	04.12.24	Treppe geändert, Durchbruch geändert/ergänzt	03	14.03.25		03	16.04.25	Treppe verschoben UG um 5cm
Index	Datum	Änderung																								
WP1	30.03.23	Treppe geändert, Wandtafelrahmen angepasst, Klassennummern geändert																								
WP2	08.05.24	W/Wf angepasst, Fundamente angepasst, Treppe angepasst, Bodenbelag geändert																								
WP3	30.08.24	Änderung W/D/O																								
WP3 +	06.09.24	W/D/O ergänzt																								
01	04.12.24	Treppe geändert, Durchbruch geändert/ergänzt																								
03	14.03.25																									
03	16.04.25	Treppe verschoben UG um 5cm																								
Lageplan																										

