


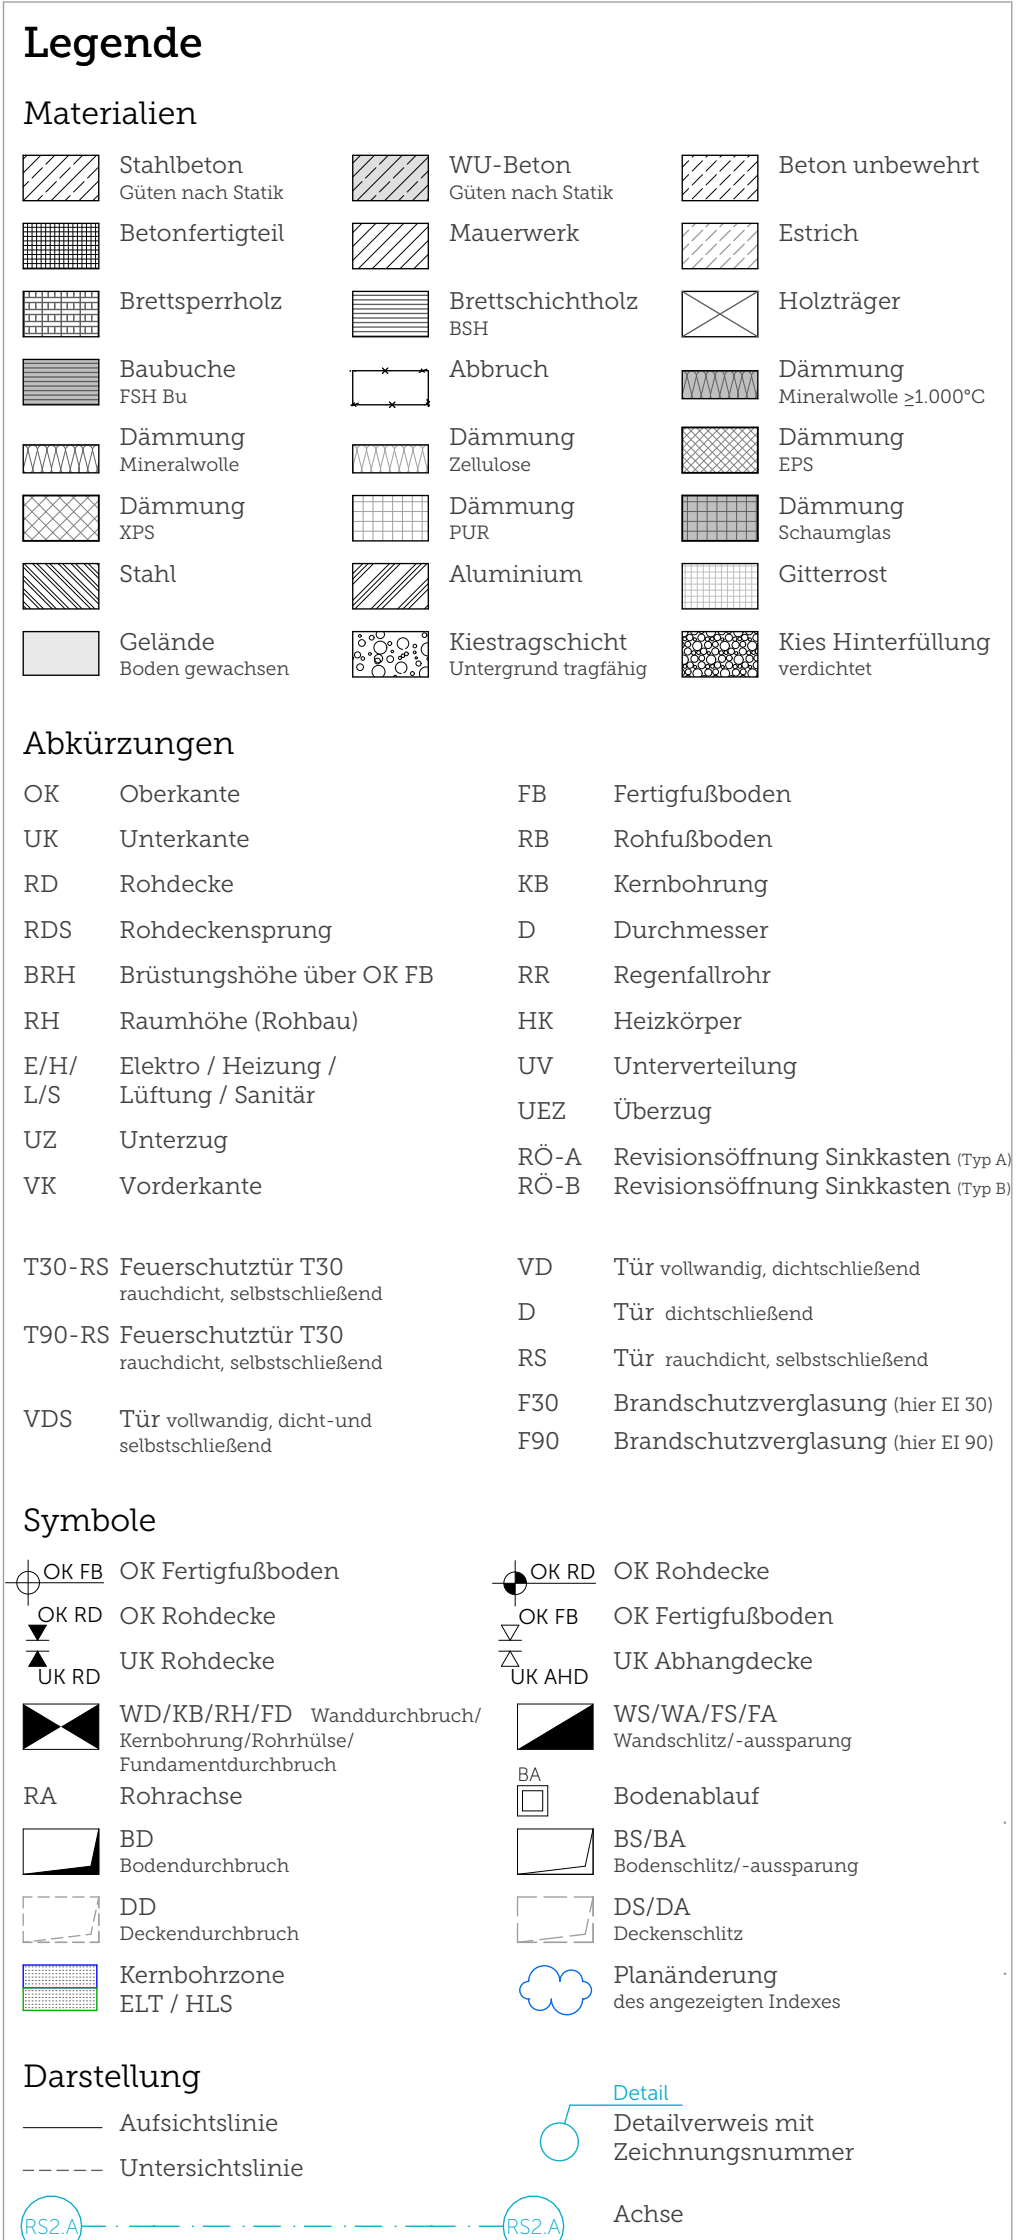

### WICHTIGE HINWEISE:

- Bemessung von Tür-, Raum-, Sturz- und Brüstungshöhen ab OK FB
- Die Zeichnung ist in allen Fällen bindend für die Ausführung
- Planänderungen nur mit Genehmigung des Architekten
- sämtliche Maße sind am Bau zu prüfen
- Ausführungen der Installationen HL und ELT nur in Verbindung mit Planunterlagen der Fachplaner
- eingetragene Brandschutzanforderungen nur informativ, Ausführung nach Planunterlagen Fachplaner

Unstimmigkeiten sind den Architekten unverzüglich mitzuteilen

Ausführungsplan

**Neubau Schulcampus Deisenhofen**  
**ZV statt. weiterf. Schulen im Süden des LK München**  
 Erlstraße 10, Sauerlacher Straße 10 / 12, 82041 Deisenhofen  
 00.00 – 4966.15 u. NHN

Realschule EG Gebäudeteil B/2  
 SC\_ZR.XRXXX ARC\_H6R.5\_GR\_EG\_02124\_D\_F\_05\_

05.02.26 1:50

**ZV statt. weiterf. Schulen im Süden des LK München**  
**Alpenstraße 11**  
**82041 Oberaching**

| Index | Datum    | Änderung   |
|-------|----------|---|
| 02    | 14.04.25 | ZU angepasst (Verschluss Tür)   |
| 03    | 16.04.25 | Eiszeit angepasst. VU geändert. Raumnummern angepasst. Treppe angepasst. Aufwahrung STD angepasst. Linien: Treppentür verändert                                           |
| 04    | 06.08.25 | Balkone angepasst. TU geändert. ZU geändert. Abhängende geändert. VU geändert. SVA1r angepasst. Bodenauflage angepasst. Giebel. Deckenanschnitt freigeschnitten angepasst |
| 05    | 18.12.25 | Balkonränder gem. Statik. Bodenauflage angepasst. Rüststufenblech angepasst. Bodenoberge angepasst. Stahlträger angepasst. Türnummern angepasst                           |

