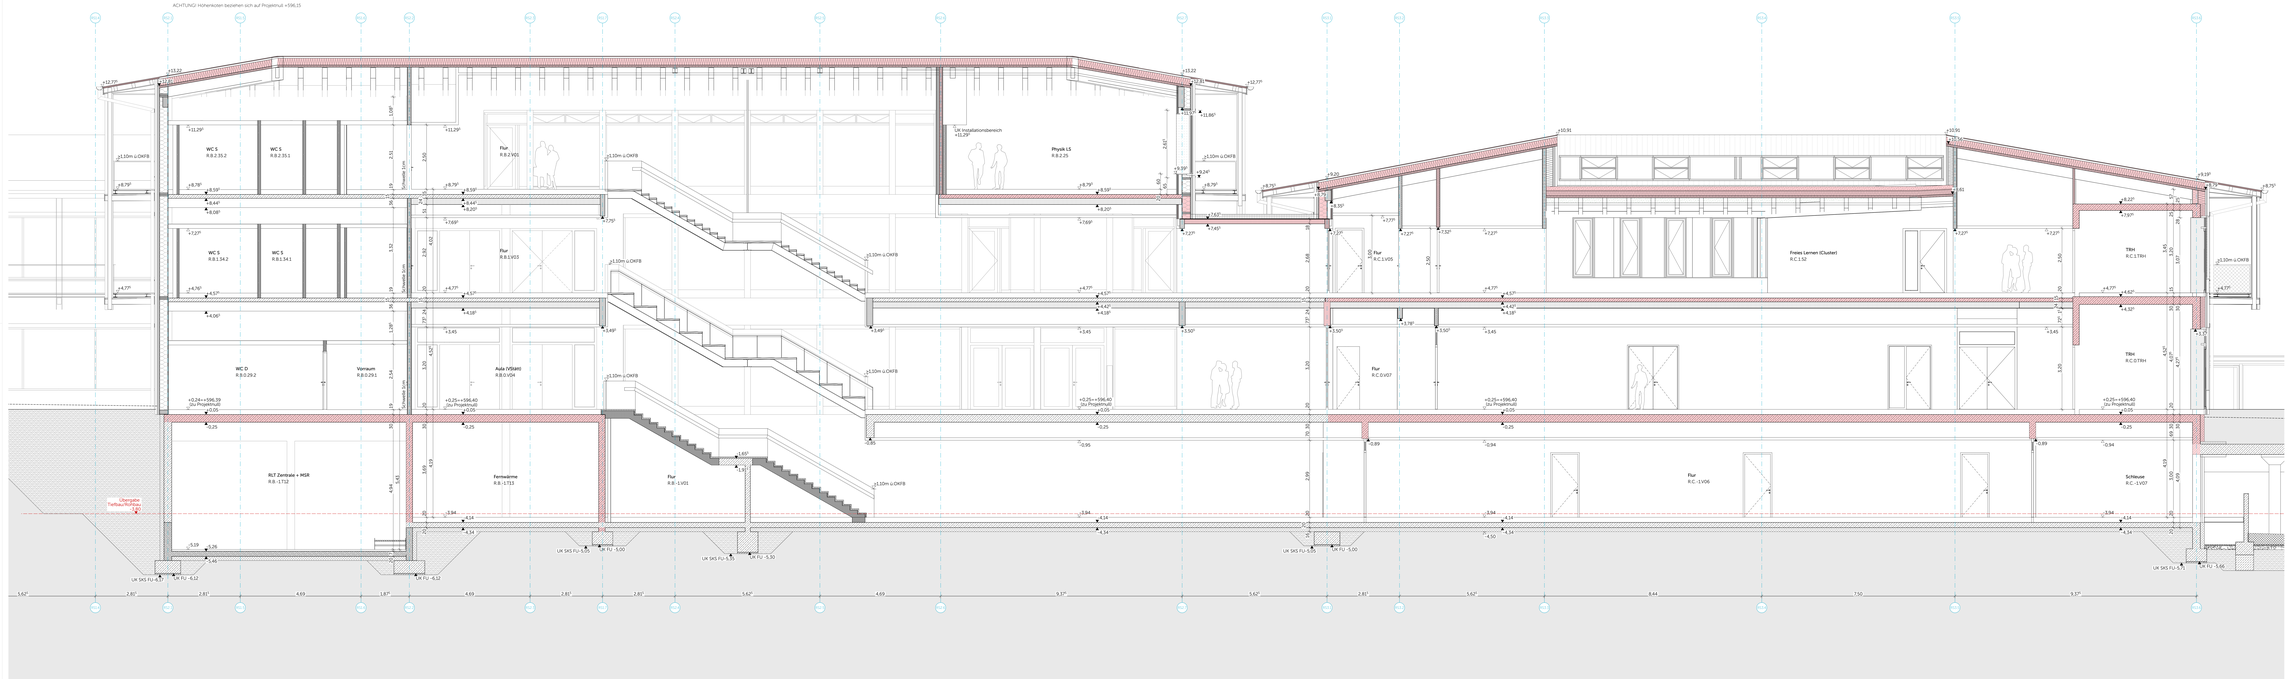

Legende

Materialien

- Stahlbeton Ortbeton nach Statik
- WU-Beton Ortbeton nach Statik
- Beton unbewehrt
- Betonfertigteil
- Mauerwerk
- Estrich
- Brettsperrholz
- Brettschichtholz BSH
- Holzträger
- Bauschutt RW-Nr.
- Abbruch
- Dämmung Wärmeleitstufe (LG/WF)
- Dämmung WLG 040
- Dämmung WLG 035
- Dämmung WFPS
- Dämmung XPS
- Dämmung PUR
- Dämmung Schaumglas
- Dämmung Holzfaser
- Dämmung Mineralwolle
- Gitterrost
- Gelände Erdreich gemischtkörnig
- Kiesbettschicht Einkornkiesel rundkörnig
- Kies-Rinnenfüllung rundkörnig

Abkürzungen

OK	Oberkante	FB	Fertigfußboden
UK	Unterkante	RB	Rohfußboden
RD	Rohdecke	RW	Rinnenbrunnen
RDö	Rohdeckenöffnung	D	Durchmesser
BRH	Brüstungshöhe über OK FB	BR	Regenfallrohr
RK	Raumhohe Rohbauwand	HK	Heizkörper
E/H/L/S	Elektro- / Heizung / Lüftung / Sanitär	UV	Unterverteilung
UZ	Umwelzug	UEZ	Überzug
VK	Vordenkarre		
TSI- RS	Feuerschutztür TSI rauchdicht, selbstschließend	VD	Tür vollwandig, dichtschließend
TNI- RS	Feuerschutztür TSI rauchdicht, selbstschließend	D	Tür dichtschließend
		RS	Tür rauchdicht, selbstschließend
VDS	Tür vollwandig, dicht- und selbstschließend	FSI	Brandschutzverriegelung nach EI 30
		FNI	Brandschutzverriegelung nach EI 90

Symbole

- OK FB Oberkante Fertigfußboden
- OK RD Oberkante Rohdecke
- OK FB Oberkante Fertigfußboden
- UK Unterkante
- UK Abhangdecke
- Revisionsöffnung EI2 / EI15
- Planänderung die angrenzenden Gebäude

Darstellung

- Achse
- Detailbereiche mit Zeichnungsnummer
- Achse

WICHTIGE HINWEISE
- Bemaßung von Tür-, Raum-, Shunt- und Brüstungshöhen ab OK FB
- Die Zeichnung ist in allen Fällen bindend für die Ausführung
- Maßentnahme nur aus Zeichnungen, nicht aus den Architekten-pläne
- sämtliche Maße sind am Bau zu prüfen
- Ausführungen der Installationen HLS und ELT nur in Verbindung mit den Ausführungsplänen
- Gegenseitige Brandschutzanforderungen nur informativ, Ausführung nach Planunterlagen Fachplaner
- Unstimmigkeiten sind den Architekten unverzüglich mitzuteilen

Ausführungsplan

04

INDEX

Bauvorhaben Adresse	**Neubau Schulcampus Deisenhofen** **ZV staatl. weiterf. Schulen im Süden des LK München** Sauerlacher Straße 57 / 57, Sauerlacher Straße 57 / 12, 82041 Deisenhofen ±0,00 = +596,15 ü NHN
Planinhalt	Realschule Schnitt S-B
Plannummer	SCD_XXIXXXX_ARC_HSR_S_SC_SB_02205_0_F_04_
Datum, Maßstab	05.02.26 1:50
Bauherr	ZV staatl. weiterf. Schulen im Süden des LK München Alpenstraße 11 82041 Oberhaching

Planstand

VORA / WP1	DIN A4	Vorabzug 30.03.23
WP2	08.05.24	LK angepasst, Wand angepasst, Decke angepasst, Treppe angepasst, Fachwerkwand / Decke gem. EI 30
WP3	10.06.24	
01	04.12.24	Treppe geändert
02	14.01.25	
03	06.04.25	Treppe angepasst, LIZ verschieben um 4cm
04	06.08.25	Balkone angepasst

Lageplan

S-B

Peraplan Nr. 2021.999