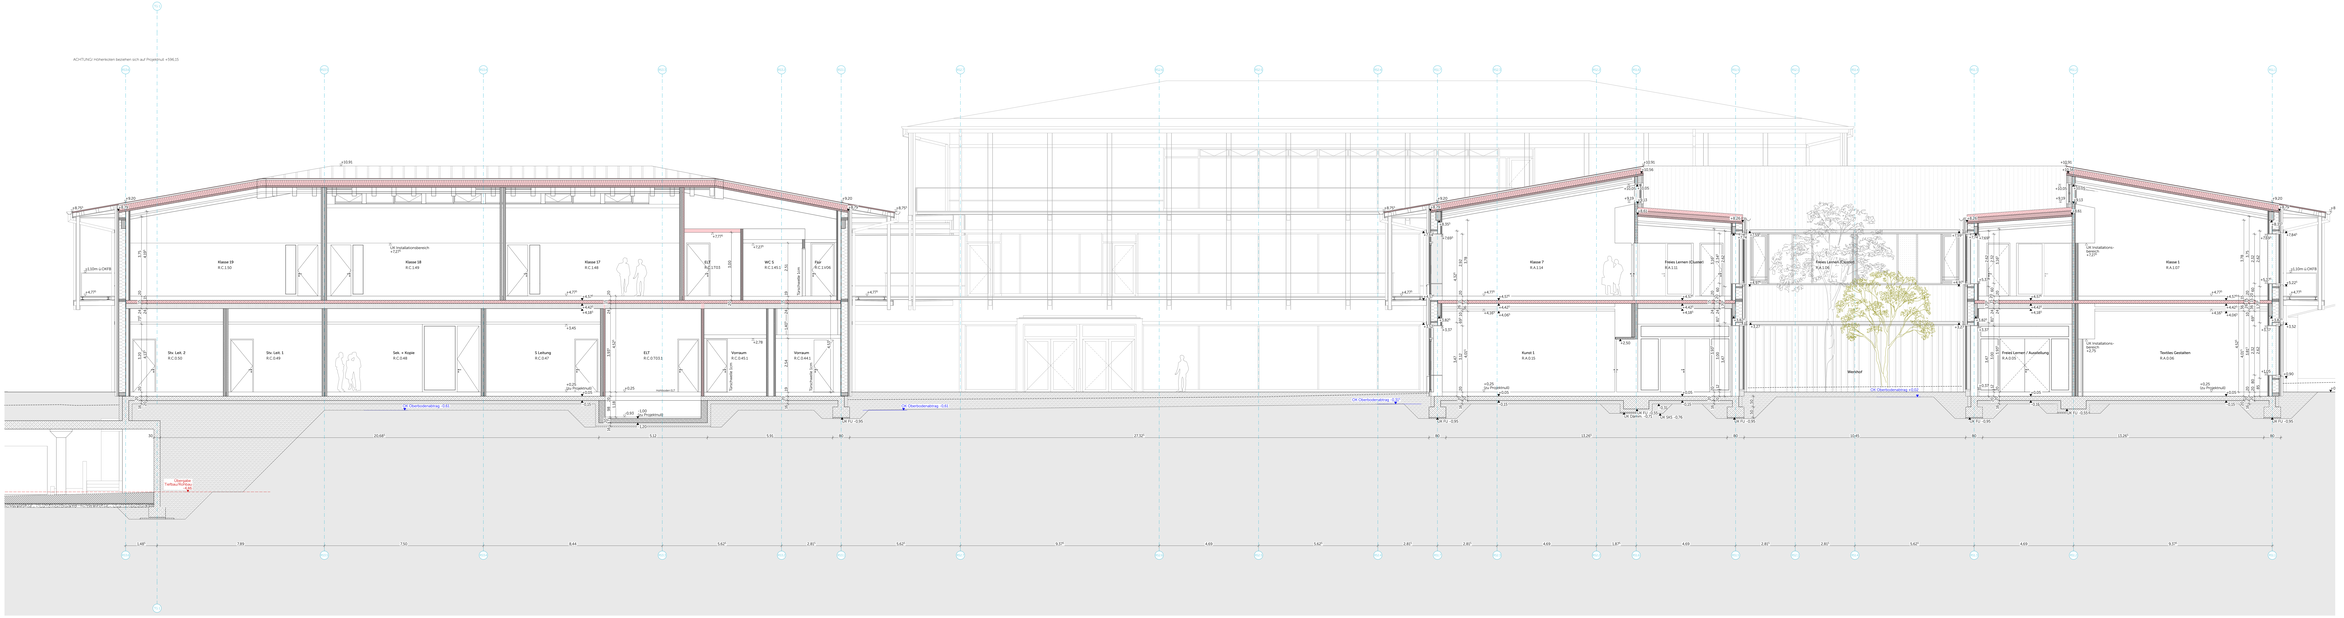

Legende

Materialien

Stahlbeton Sichtbeton		WDV Beton Wärmedämmverbund	Beton unbewehrt
Betonfertigteil		Mauerwerk	Estrich
Wandputz		Bodenbelag Holz	Holzdielen
Bauliche Fuge		Abdichtung	Dämmung Perimeter (XPS)
Dämmung Trittschall		Dämmung Gefälle	Dämmung Zwischensparren
Dämmung Aufdach		Dämmung Steildach	Dämmung Zwischenwand
Stahl		Aluminium	Glasmosaik
Gelände Bestand/neu		Kiesbett/Schicht Schwerpunktbelag	Raw Vorbehandlung Geotextil

Abkürzungen

OK	Oberkante	FB	Fertigfußboden
UK	Unterkante	RB	Rohdecke/Boden
RW	Rohwand	EB	Estrichdämmung
RDA	Rohdeckensprung	D	Durchmesser
BBA	Brüstungshöhe über OK FB	BR	Regenfallrohr
RH	Raumhöhe (Rohbau)	HR	Heizkörper
EAV LÜ	Elektro- / Steigung / Lüftung / Sanitär	UV	Unterverteilung
OV	Oberzug	UEZ	Überzug
VK	Vorderkante		

TRI-BS	Trennschichtdicke TRI-Bodenschutzmatte	VO	Tür notwendig Architektenst
TRI-RD	Trennschichtdicke TRI-Rasenfugenstein	D	Tür schmutzfangend
		BS	Tür raumhoch schmutzfangend
VOS	Tür notwendig Architekt und Brandschutz	FSA	Brandschutzanforderung (nur G 04)
		FWI	Brandschutzanforderung (nur G 04)

Symbole

+0,04 OK FB +0,00 RK -0,10 UK	OK Fertigfußboden OK Rohdecke OK Rohdecke	+0,90 OK Rohdecke +0,86 OK Fertigfußboden +0,80 OK Abhangdecke	
	Bodenbelag Estrich Rohdecke		Plandarstellung Innenputz Rohbau

Darstellung

Aufschichtlinie	Detailmarkierung mit Detailmaßstab
Umrisslinie/Kante	Achse

WICHTIGE HINWEISE
- Bemaßung von Fun-, Bauch-, Stuhl- und Brüstungshöhen ab OK FB
- Per Deckzeichnung ist in allen Fällen Sicherheit für die Ausführung
- Ausführungsmaße sind vor Ausführung zu überprüfen
- Ausführungsmaße sind aus Rohbaumaßen zu ermitteln
- Maßtoleranzen nach DIN 18202 Tabelle 1 und 3 sowie DIN 4172 sind zu Werkplanung und Planschriften der Fachplaner
- Detailmaßstäbe sind für Detailzeichnungen nur informativ, Ausführung nach Planschriften der Fachplaner
- Detailzeichnungen sind den Architekten unmaßstäblich mitzuzeichnen

Ausführungsplan

03

HOCH

Bauinhaber:	Neubau Schulcampus Deisenhofen
Adresse	ZV staatl. weitref. Schulen im Süden des LK München Schulcampus Deisenhofen, Neubau Klasse 01 / 02, 82041 Deisenhofen
	+0,00 = +336,15 ü. NHN
Planinhalt	Realschule Schnitt E-C
Plannummer	SCD_XXXXXX_ABC_3bk6_5_SC_SC_02206_0_F_03_
Datum, Maßstab	05.02.26 1:50
Bauherr	ZV staatl. weitref. Schulen im Süden des LK München Rosenheimer Str. 5 82041 Oberhaching

Planstand

Index	Datum	Änderung
WP1	05.02.26	
WP2	08.05.26	Sachverhalt, Stärker gem. VP
WP3	10.06.26	
01	04.12.26	
02	04.02.26	
03	05.05.26	Reform eingepasst

Lageplan

E-C