


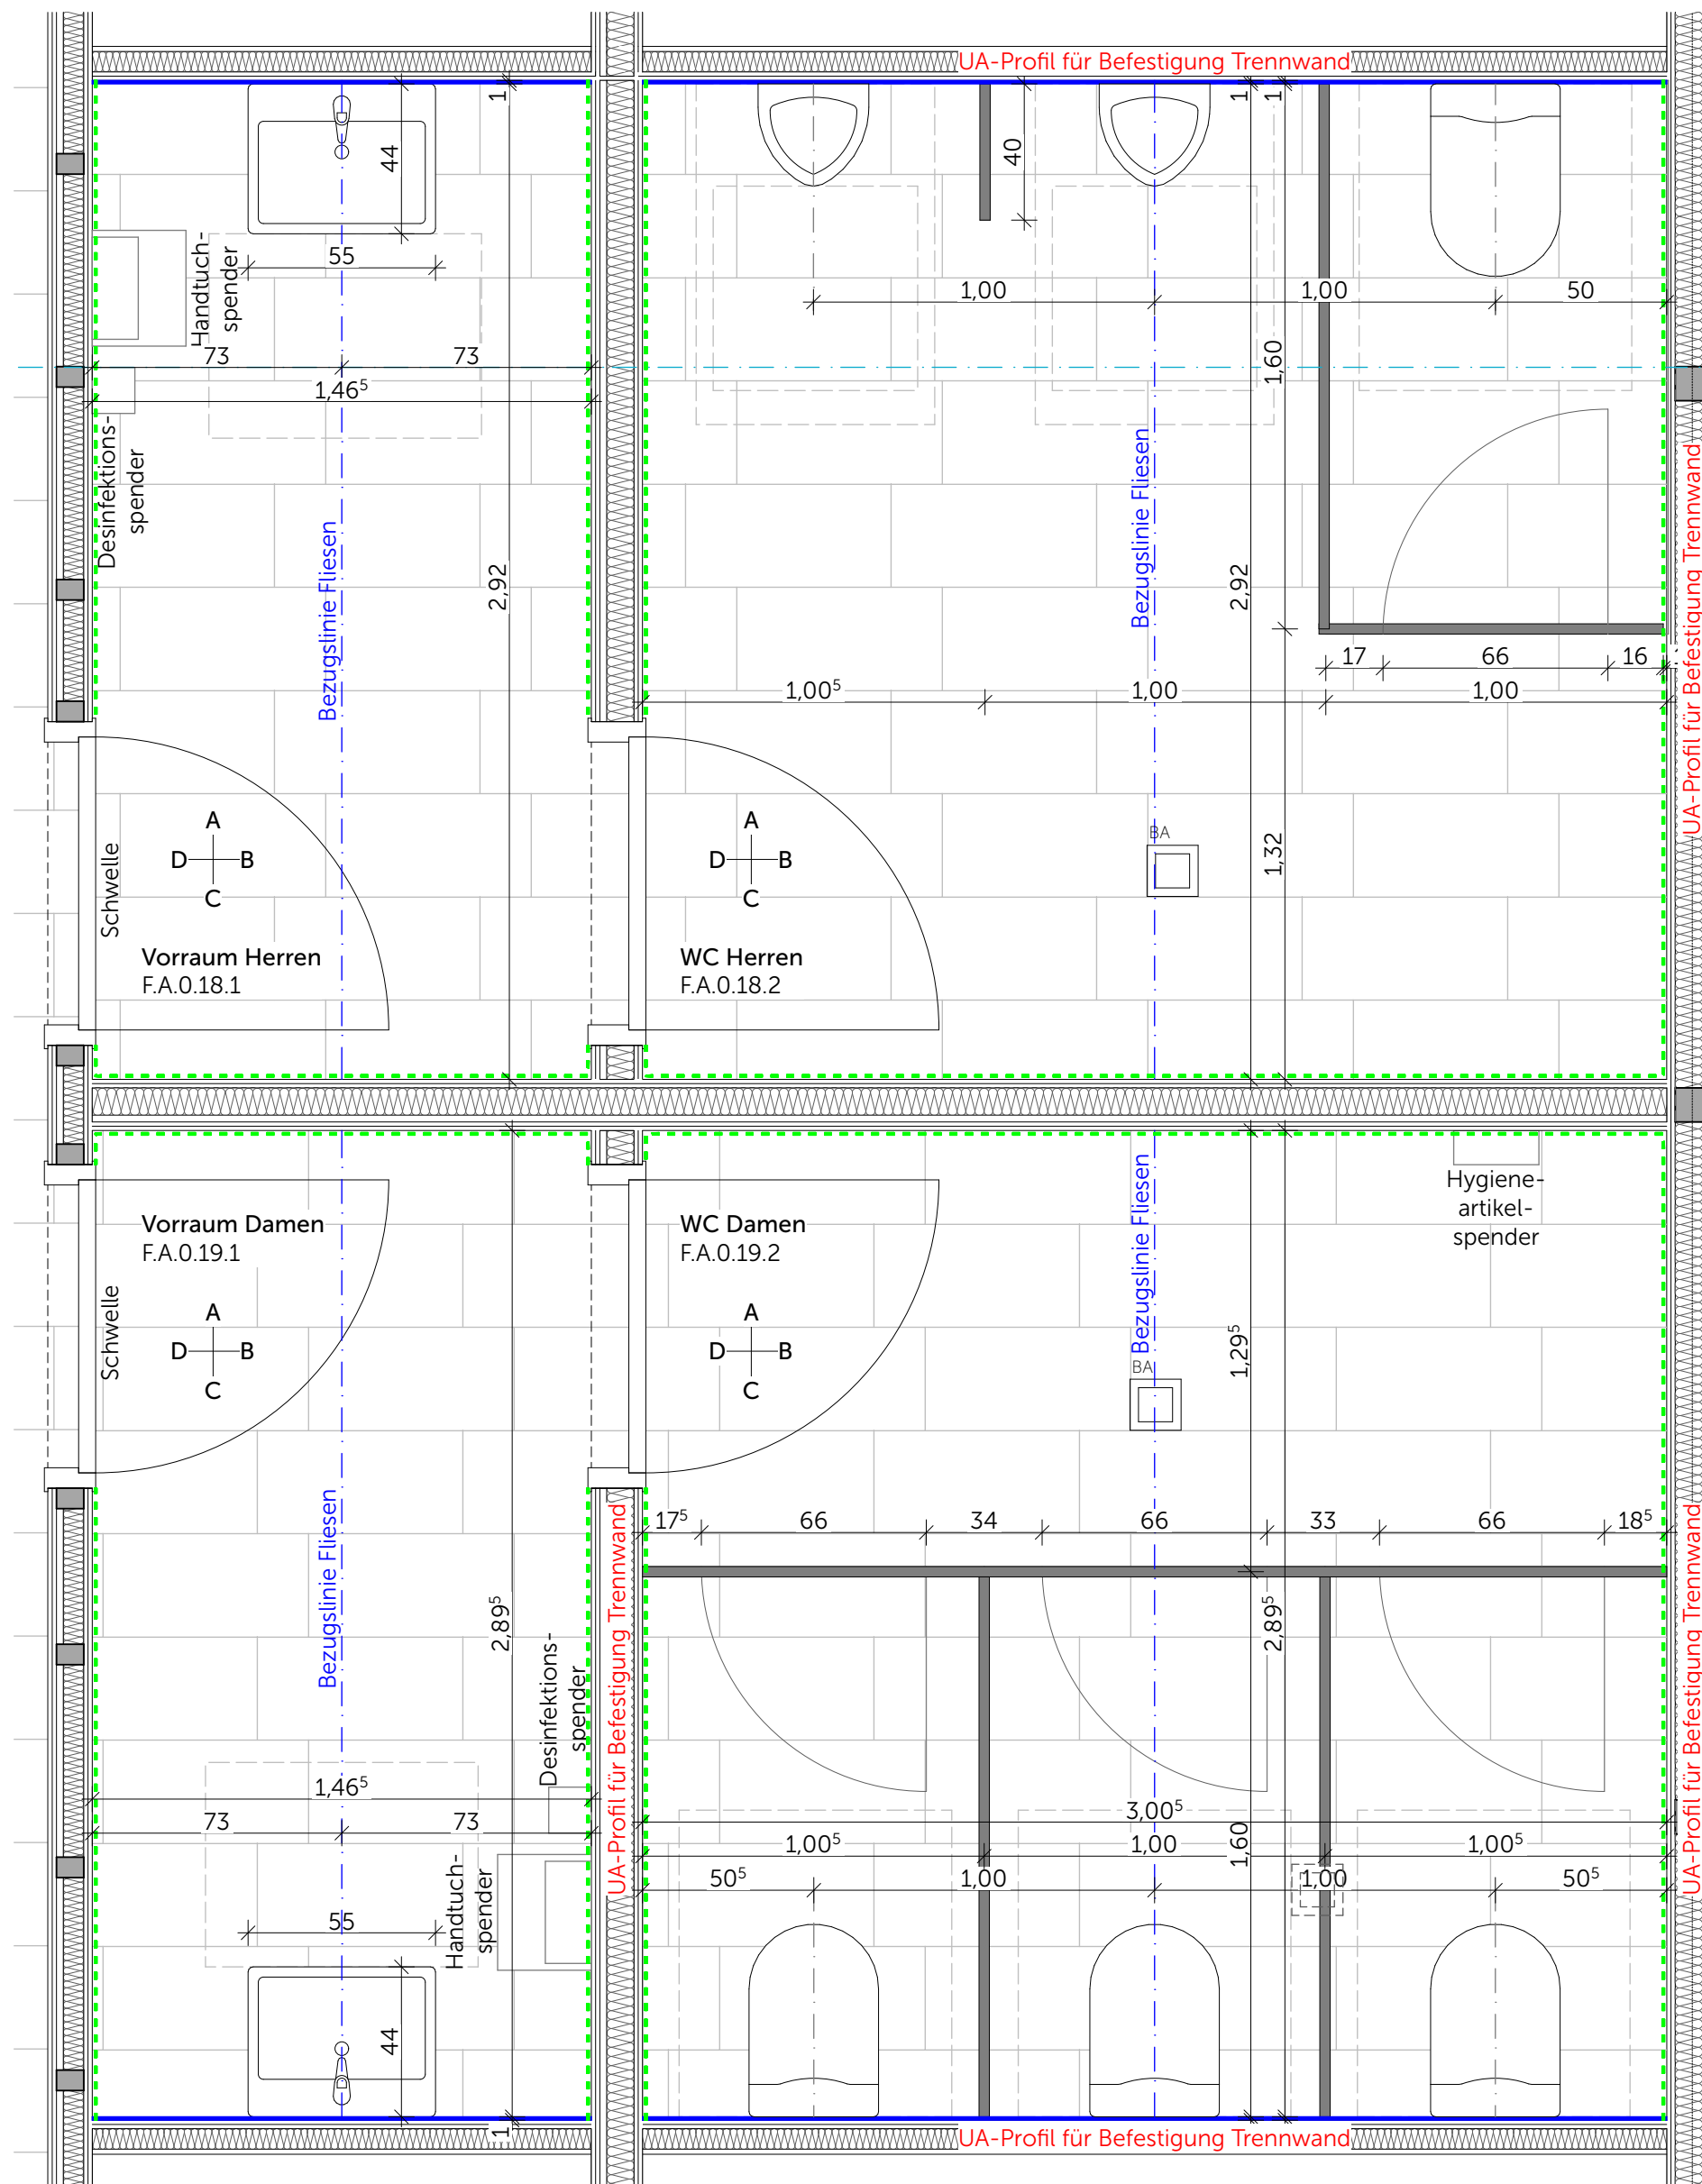


F.A.0.18 Vorraum + WC Herren
 F.A.0.19 Vorraum + WC Damen
 Wassereinwirkungsklasse Boden W1-I
 Wassereinwirkungsklasse geflieste Wand W0-I

Werkstein Boden 30x60, R10, Farbton nach Bemusterung
 Fliesen Wand 5x5, Farbton nach Bemusterung
 OK Fliesen = 2,20m ü. OKFB


sonstige Wandflächen gespachtelt, geschliffen und gestrichen
 mit wasserfestem Anstrich, Farbton nach Angabe ARCH

----- Sockel Werkstein

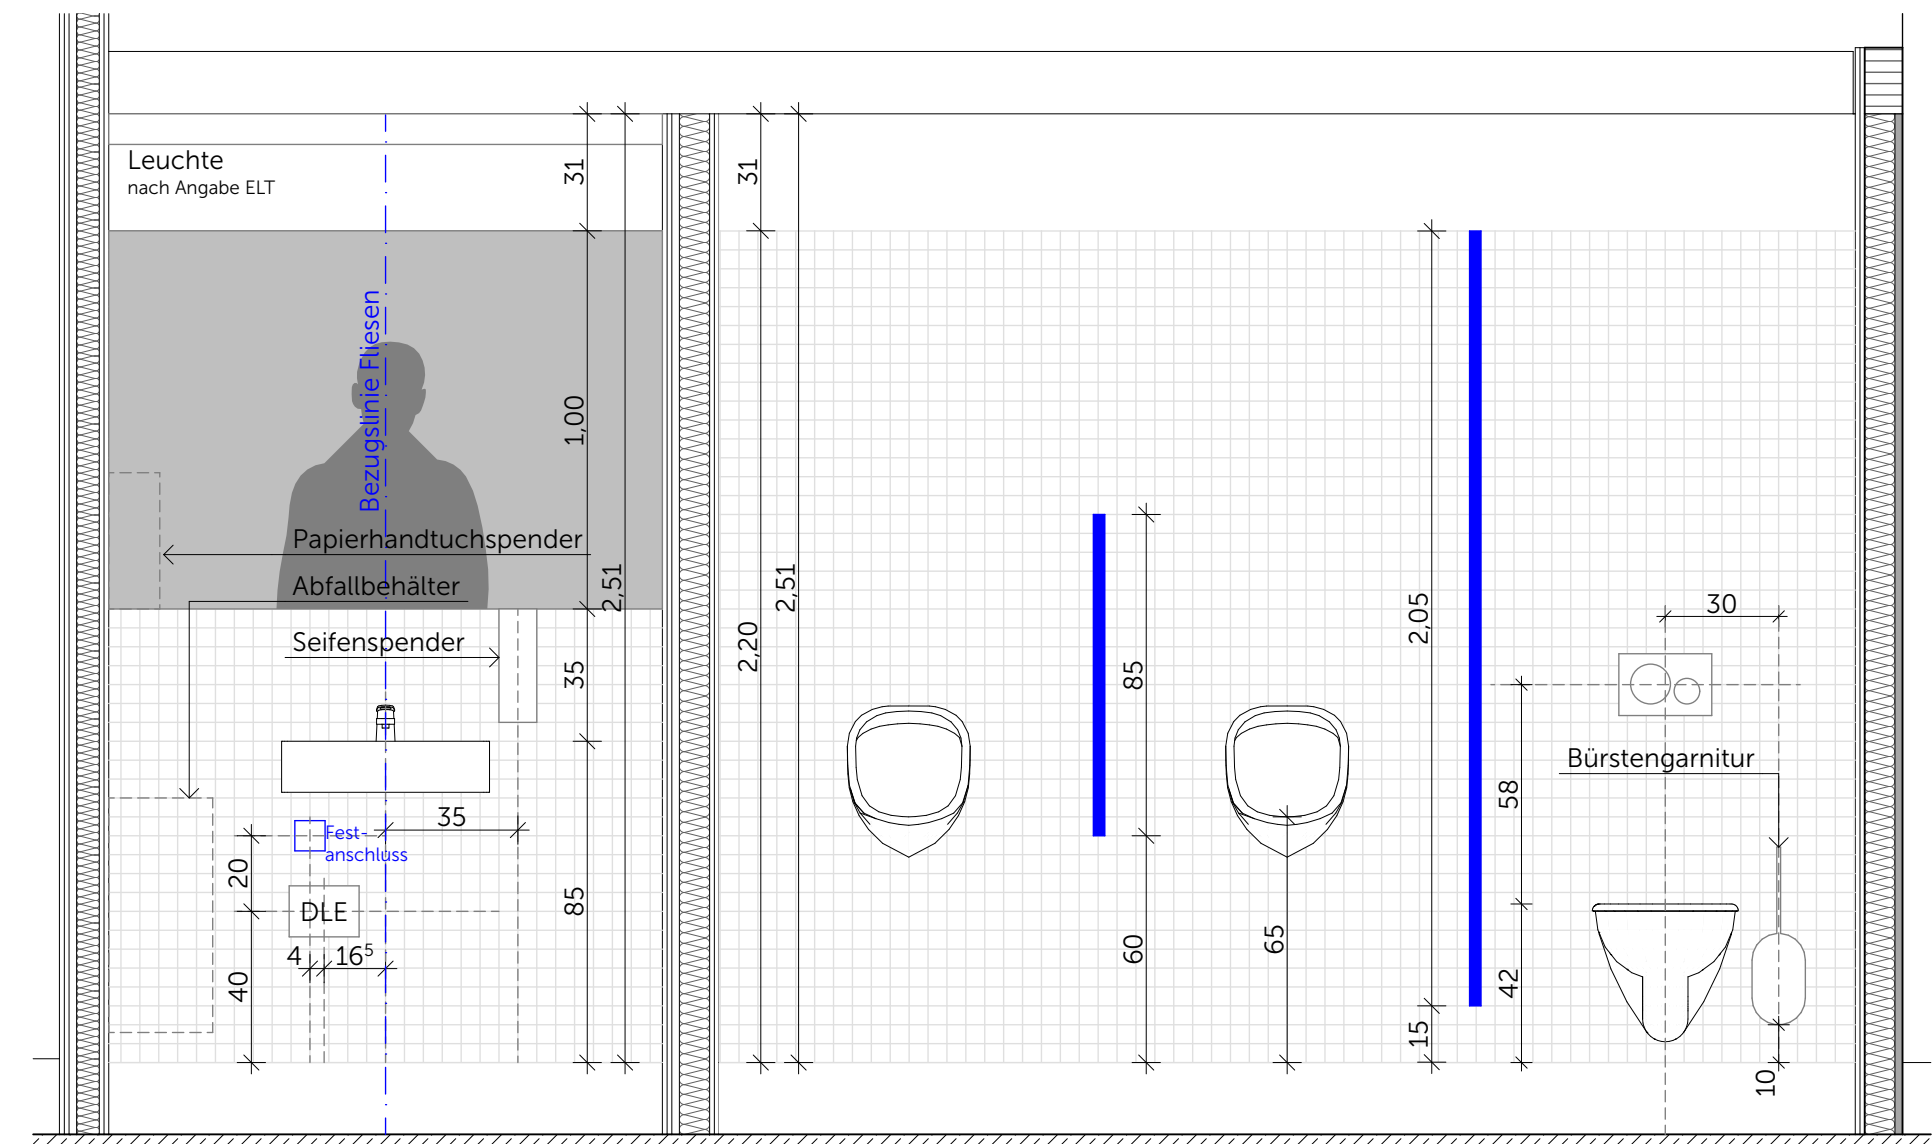


F.A.0.18.1 Vorraum Herren - Wandansicht A
 F.A.0.19.1 Vorraum Damen - Wandansicht C

F.A.0.18.2 WC Herren - Wandansicht A

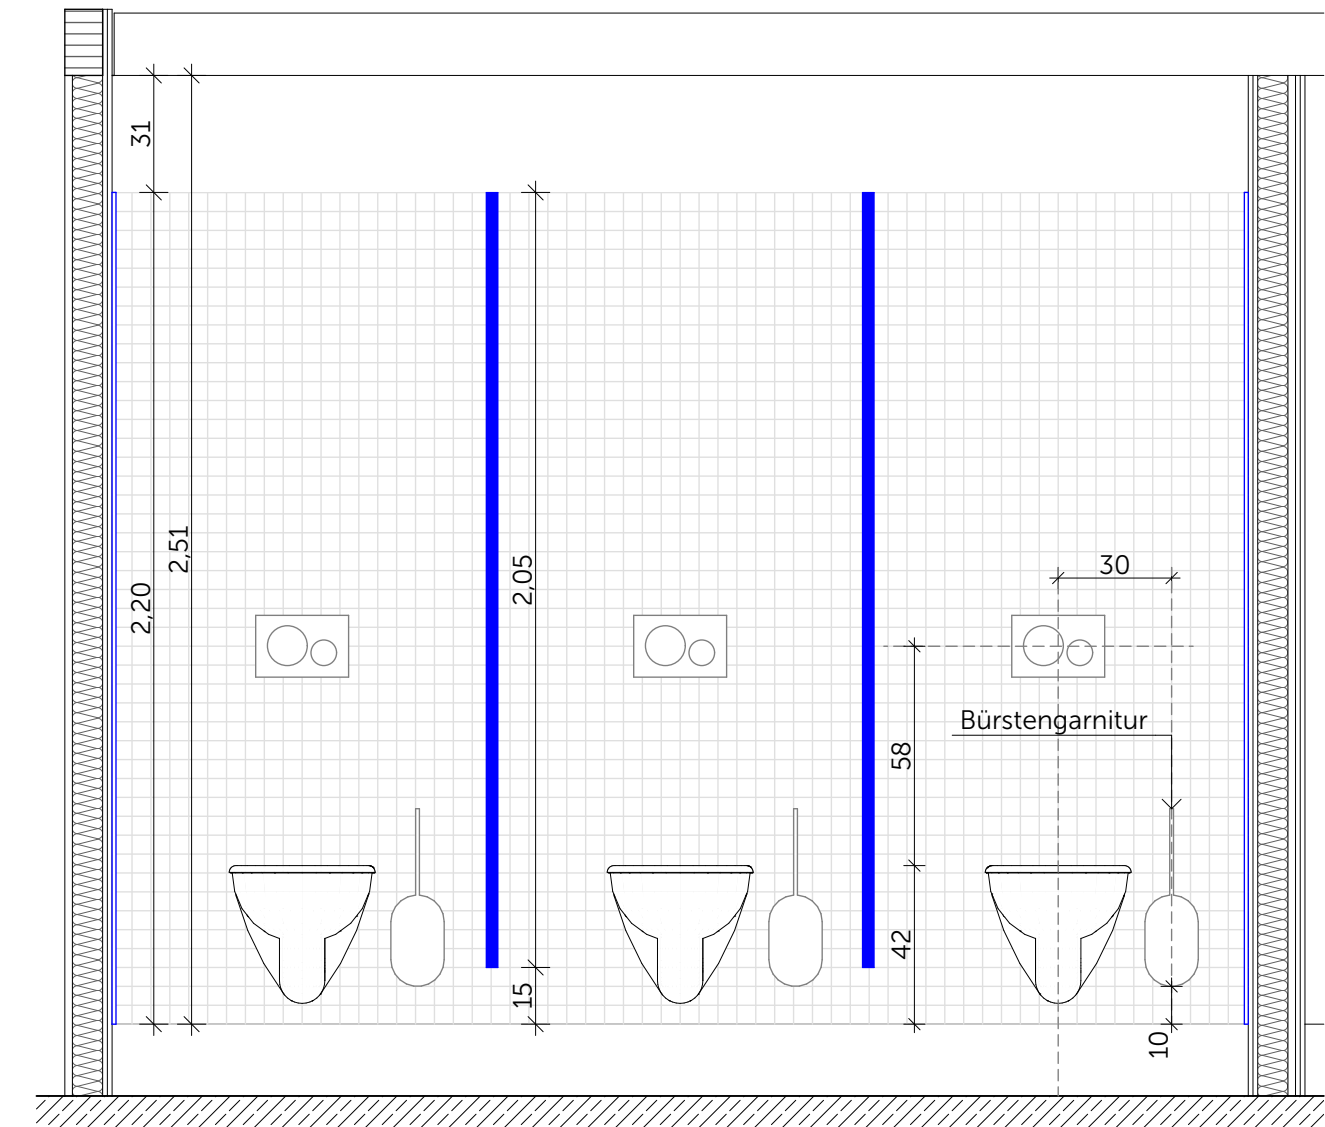

F.A.0.19.2 WC Damen - Wandansicht C

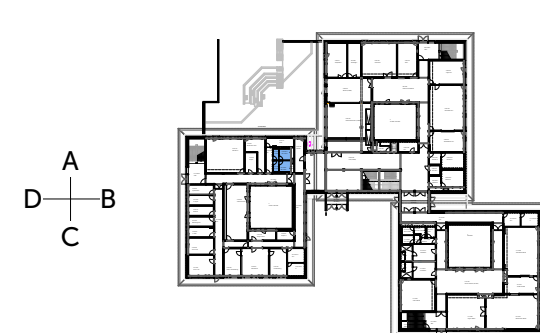

Ausführung der Installationen TGA nur in Verbindung mit Planunterlagen der Fachplaner

Neubau Schulcampus Deisenhofen 08.07.26
 Bauherr: ZV staatl. weiterf. Schulen im 1:20
 Süden des LK München
 SCD_XXFXXX_ARC_H&R_5_DT_WA_71203_0_F_01_
 Fliesenspiegel EG Sanitärbereich Verwaltung