


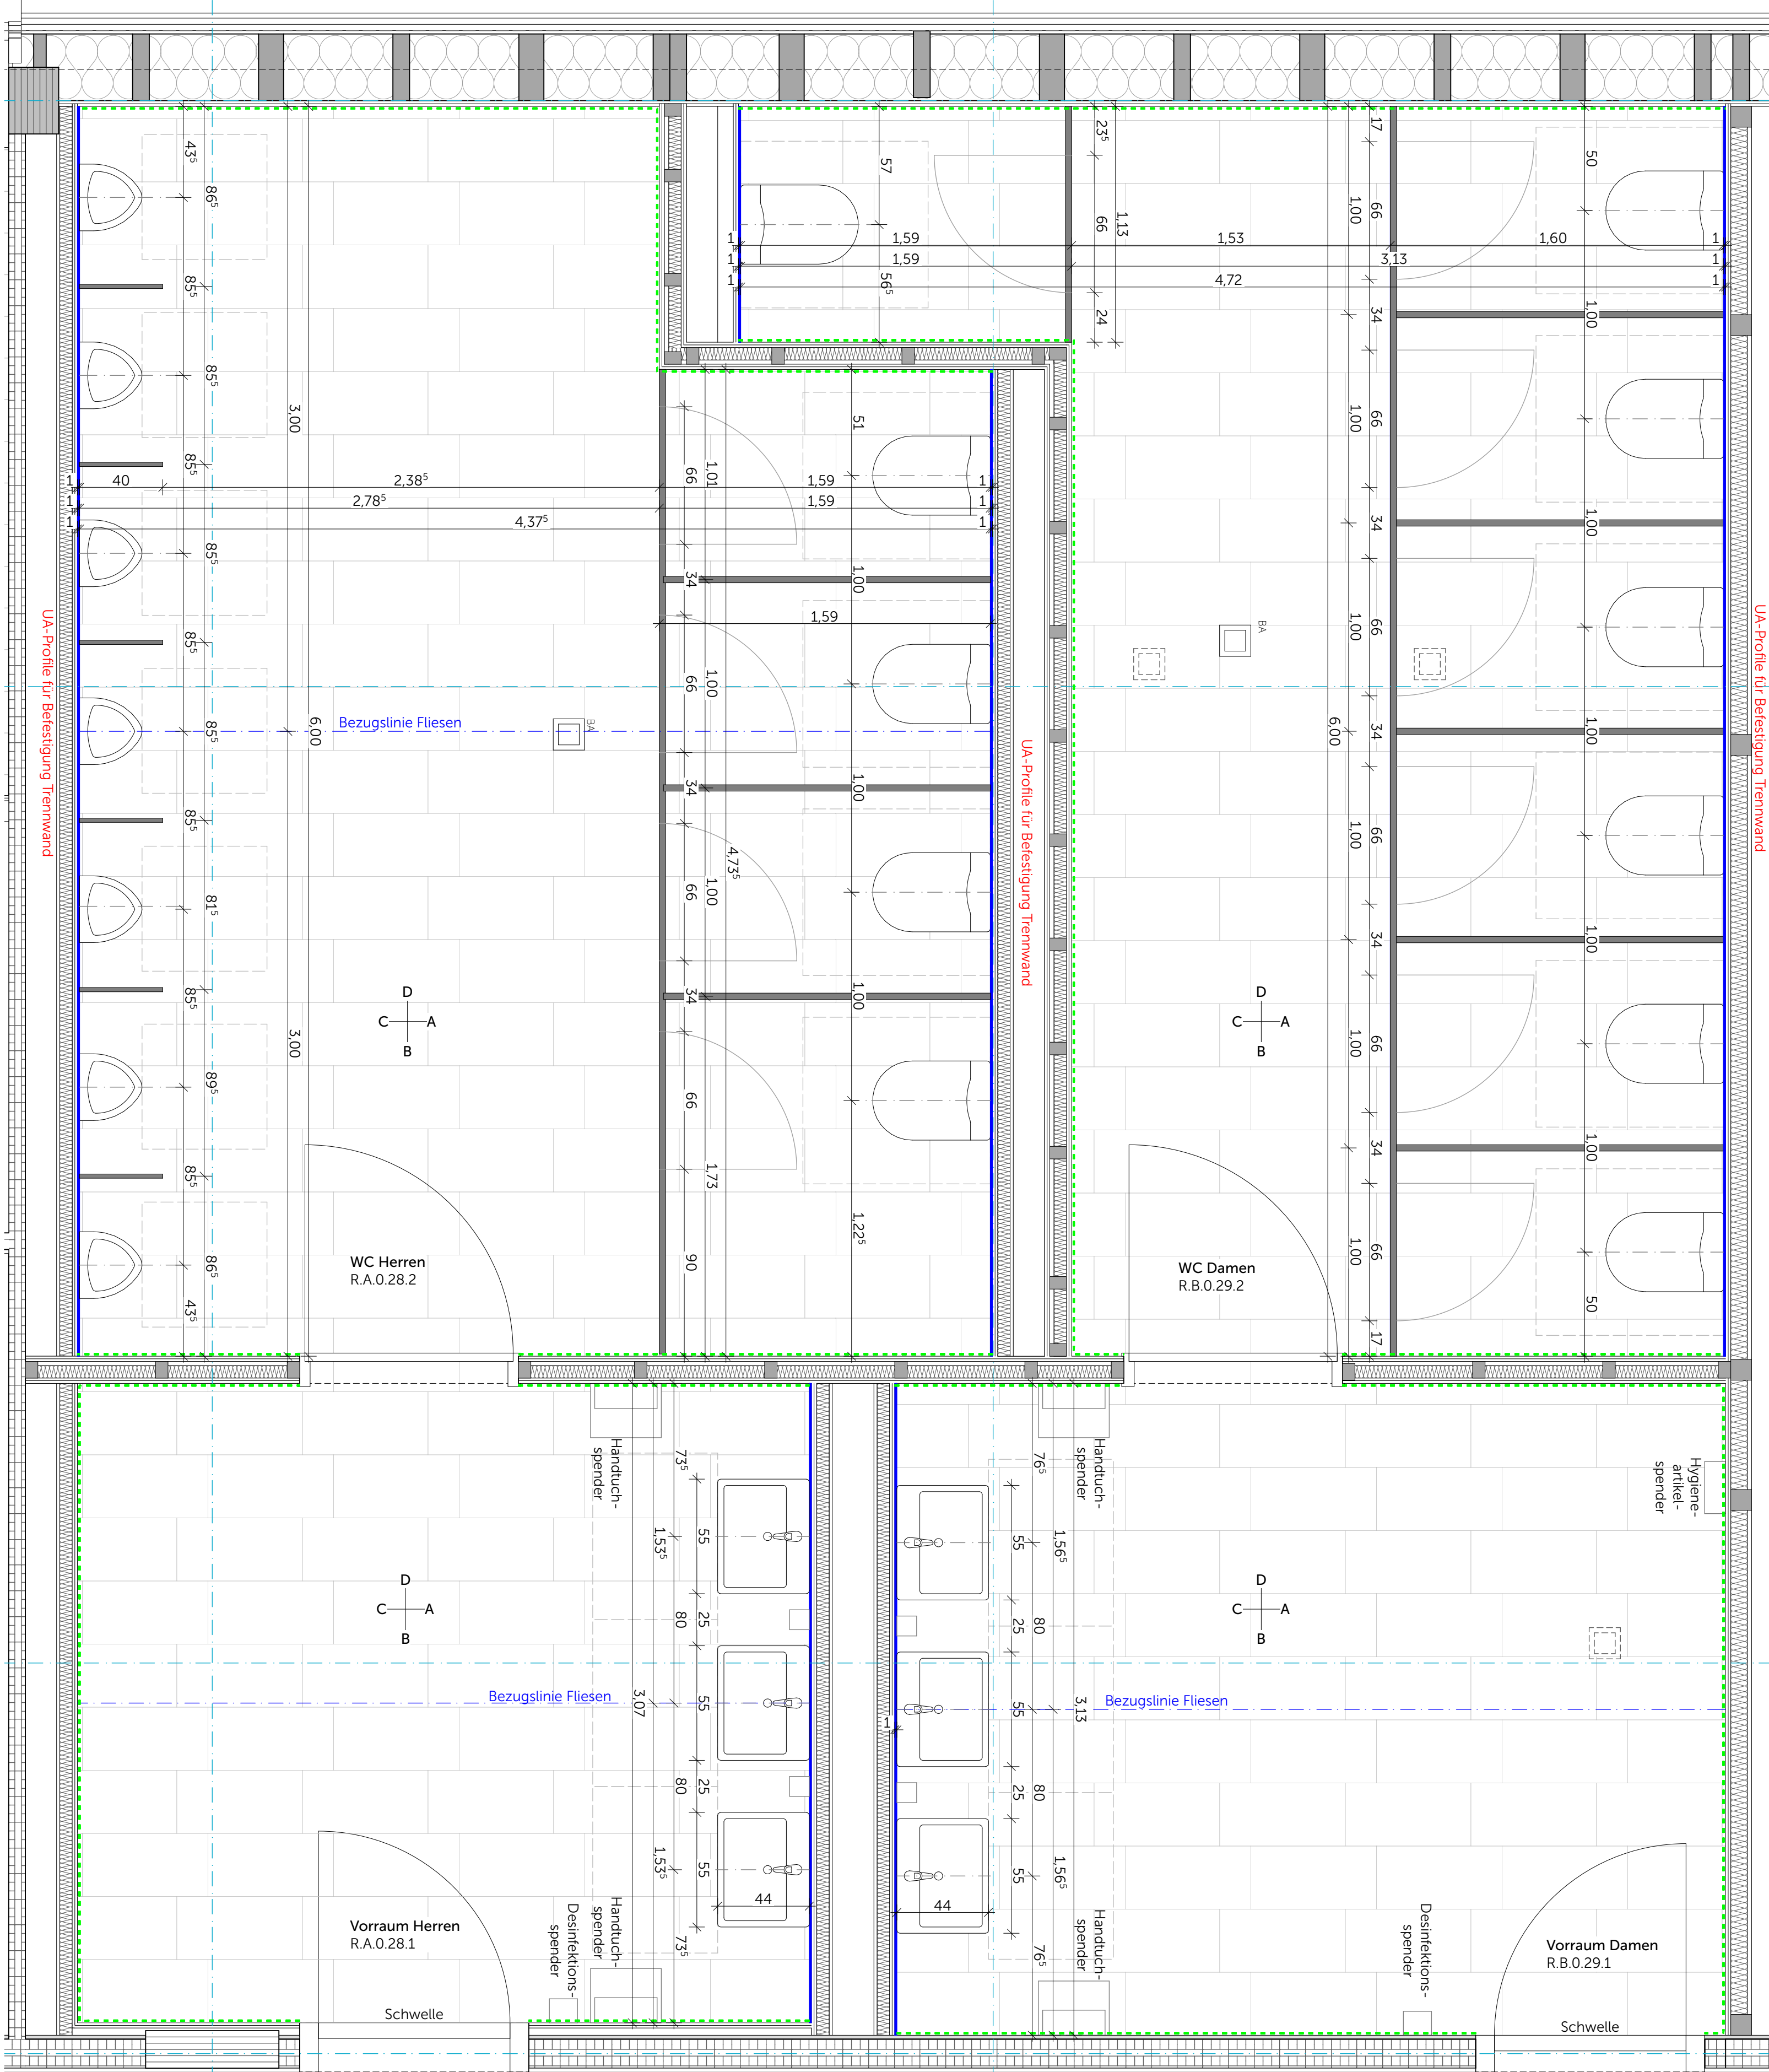


R.B.0.28 WC Herren
R.B.0.29 WC Damen
Wassereinwirkungsklasse Boden W1-1
Wassereinwirkungsklasse geflieste Wand WO-I


Werkstein Boden 30x60, R10, Farbton nach Bemusterung
Fliesen Wand 5x5, Farbton nach Bemusterung
OK Fliesen = 2,20m ü. OKFB

sonstige Wandflächen gespachtelt, geschliffen und gestrichen
mit wasserfestem Anstrich, Farbton nach Angabe ARCH


--- Sockel Werkstein

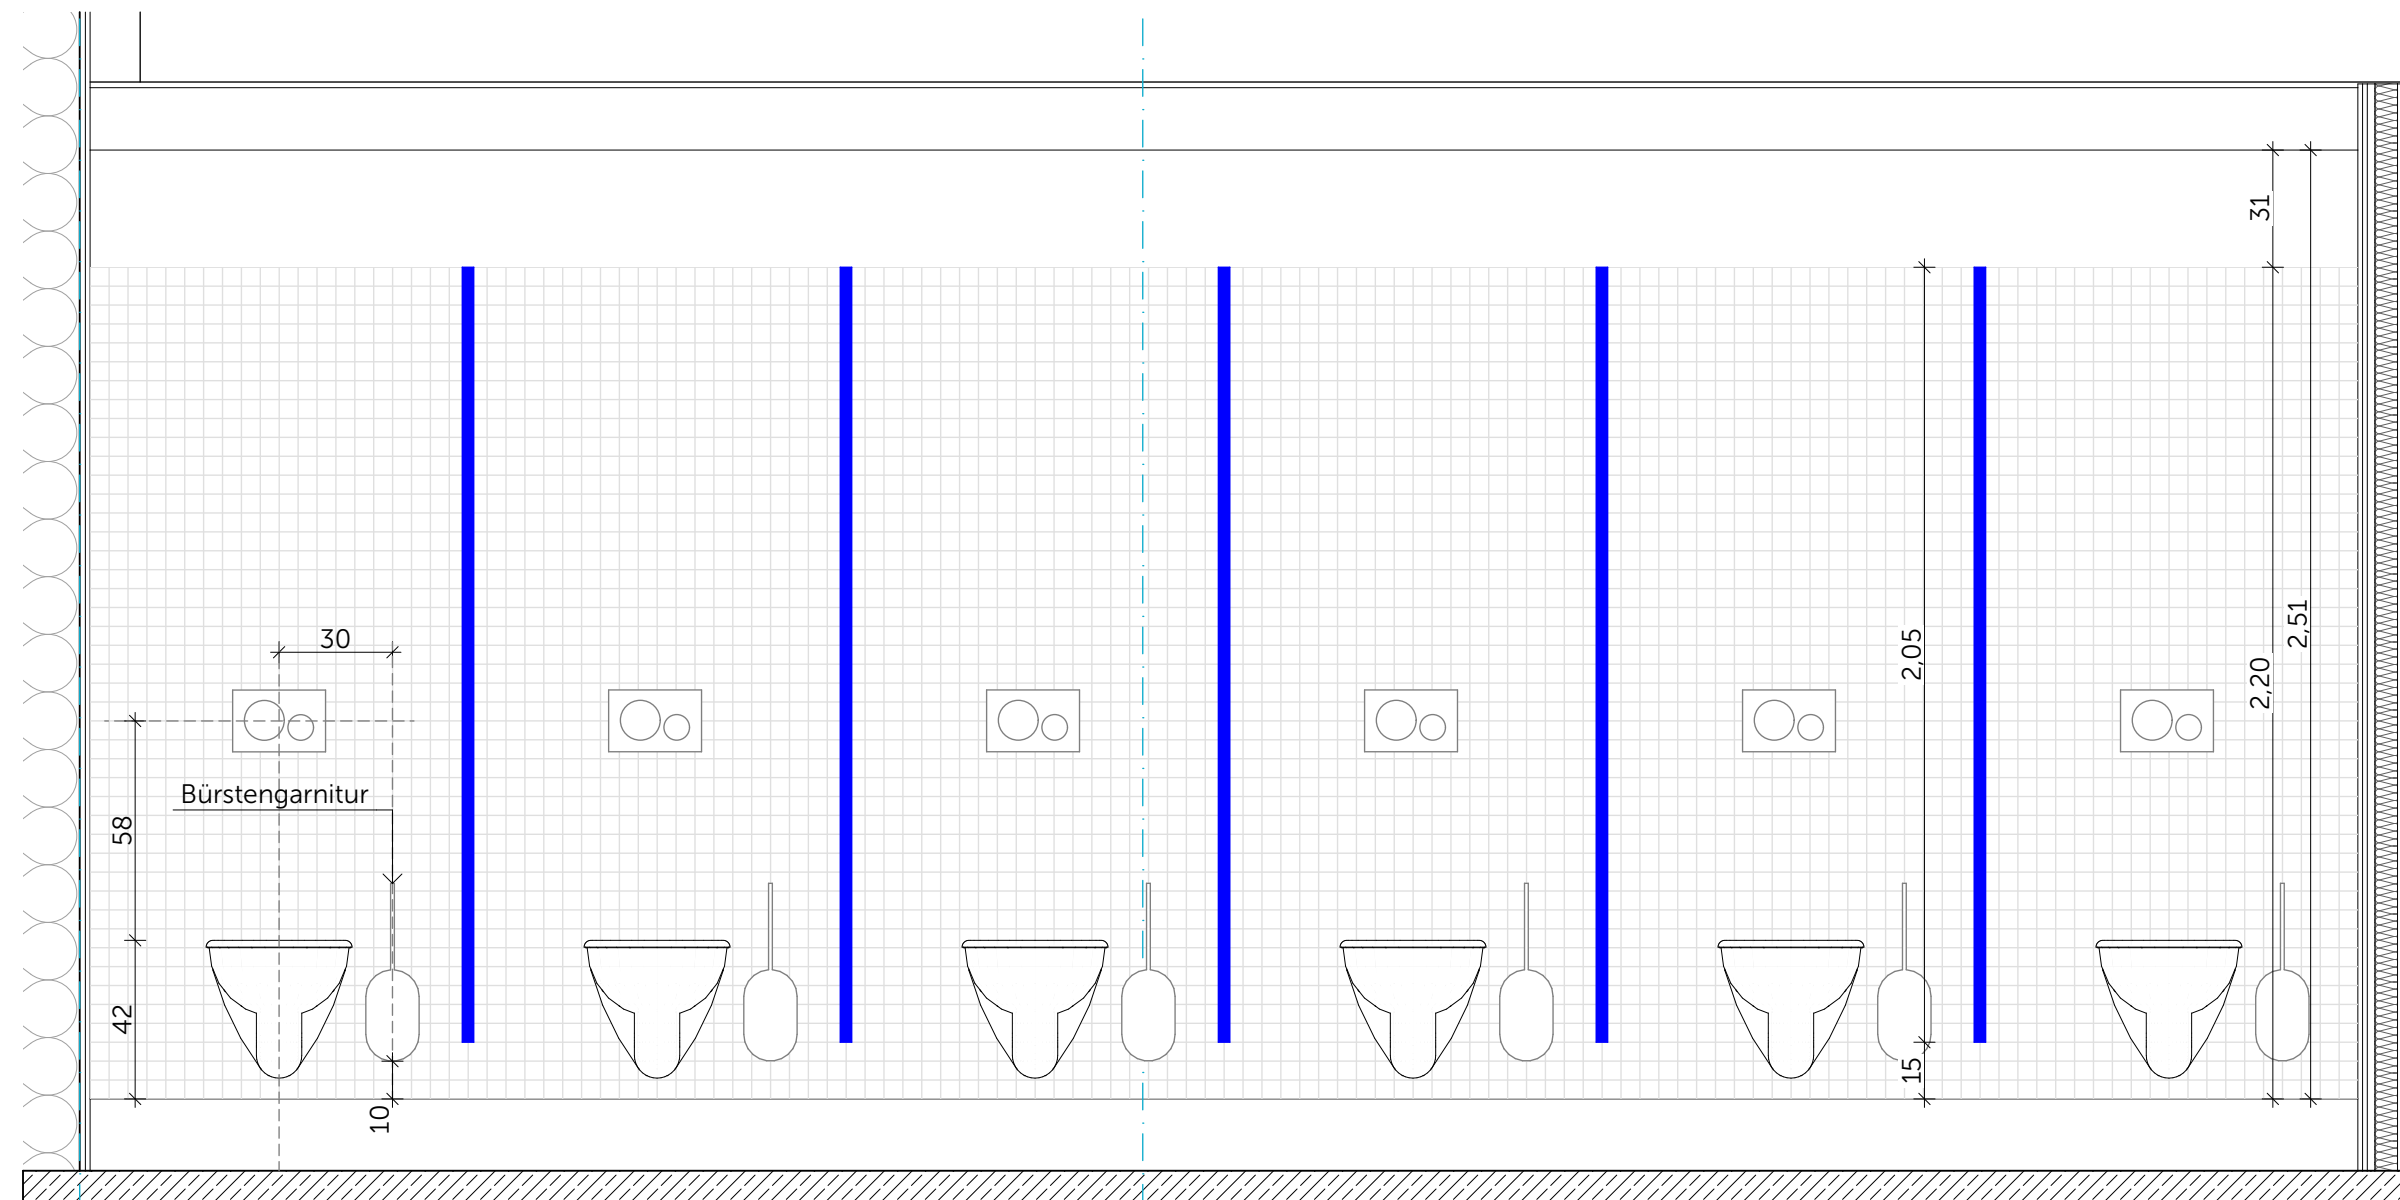


R.B.0.29.2 WC Damen - Wandansicht A

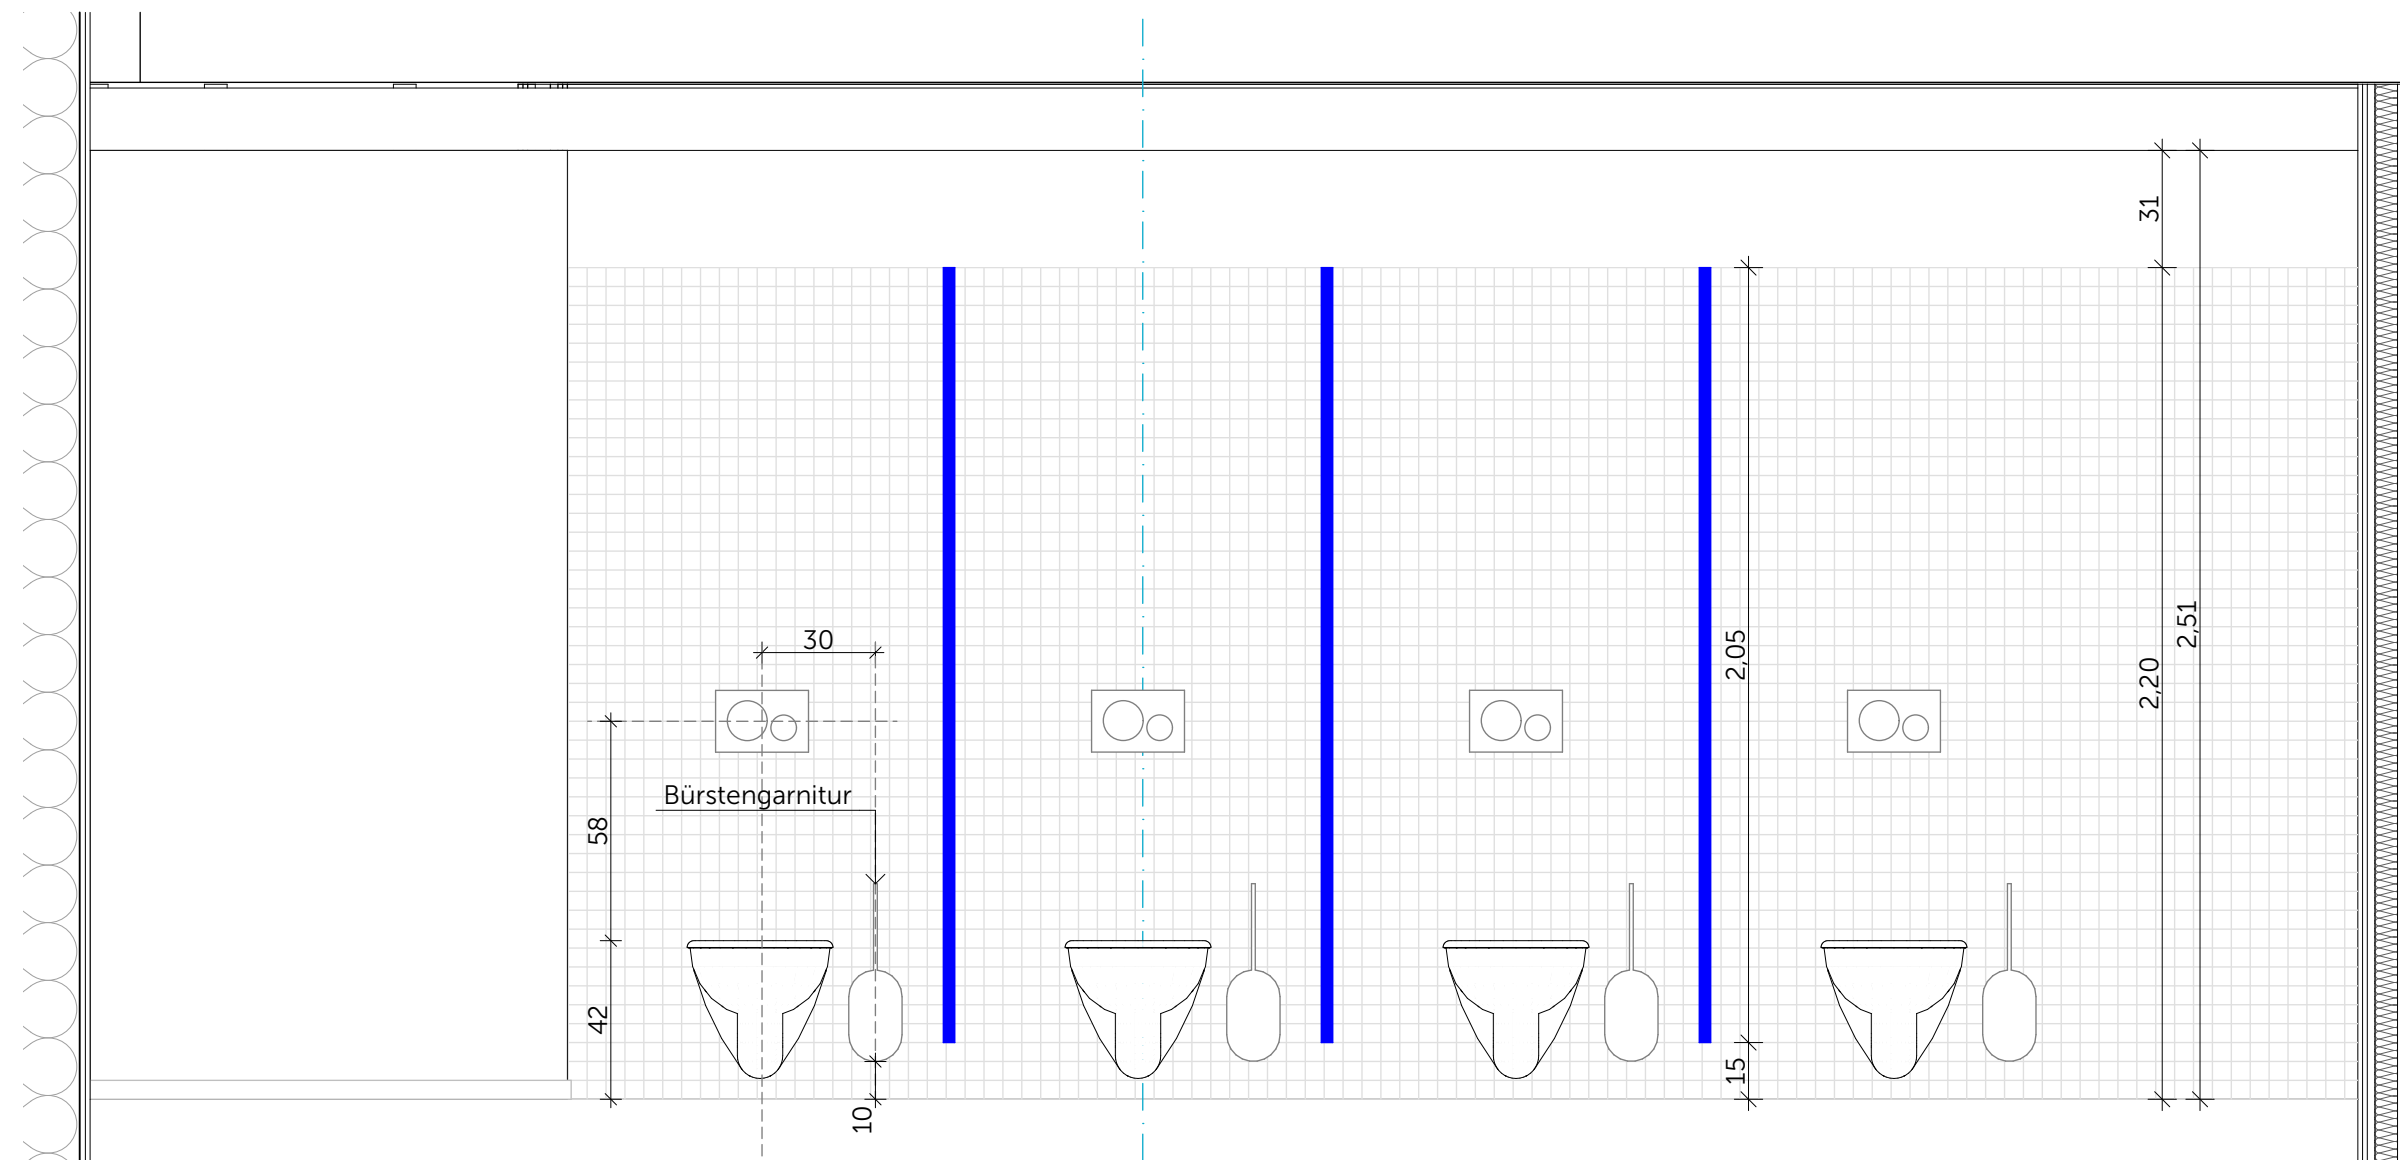


R.B.0.28.2 WC Herren - Wandansicht B

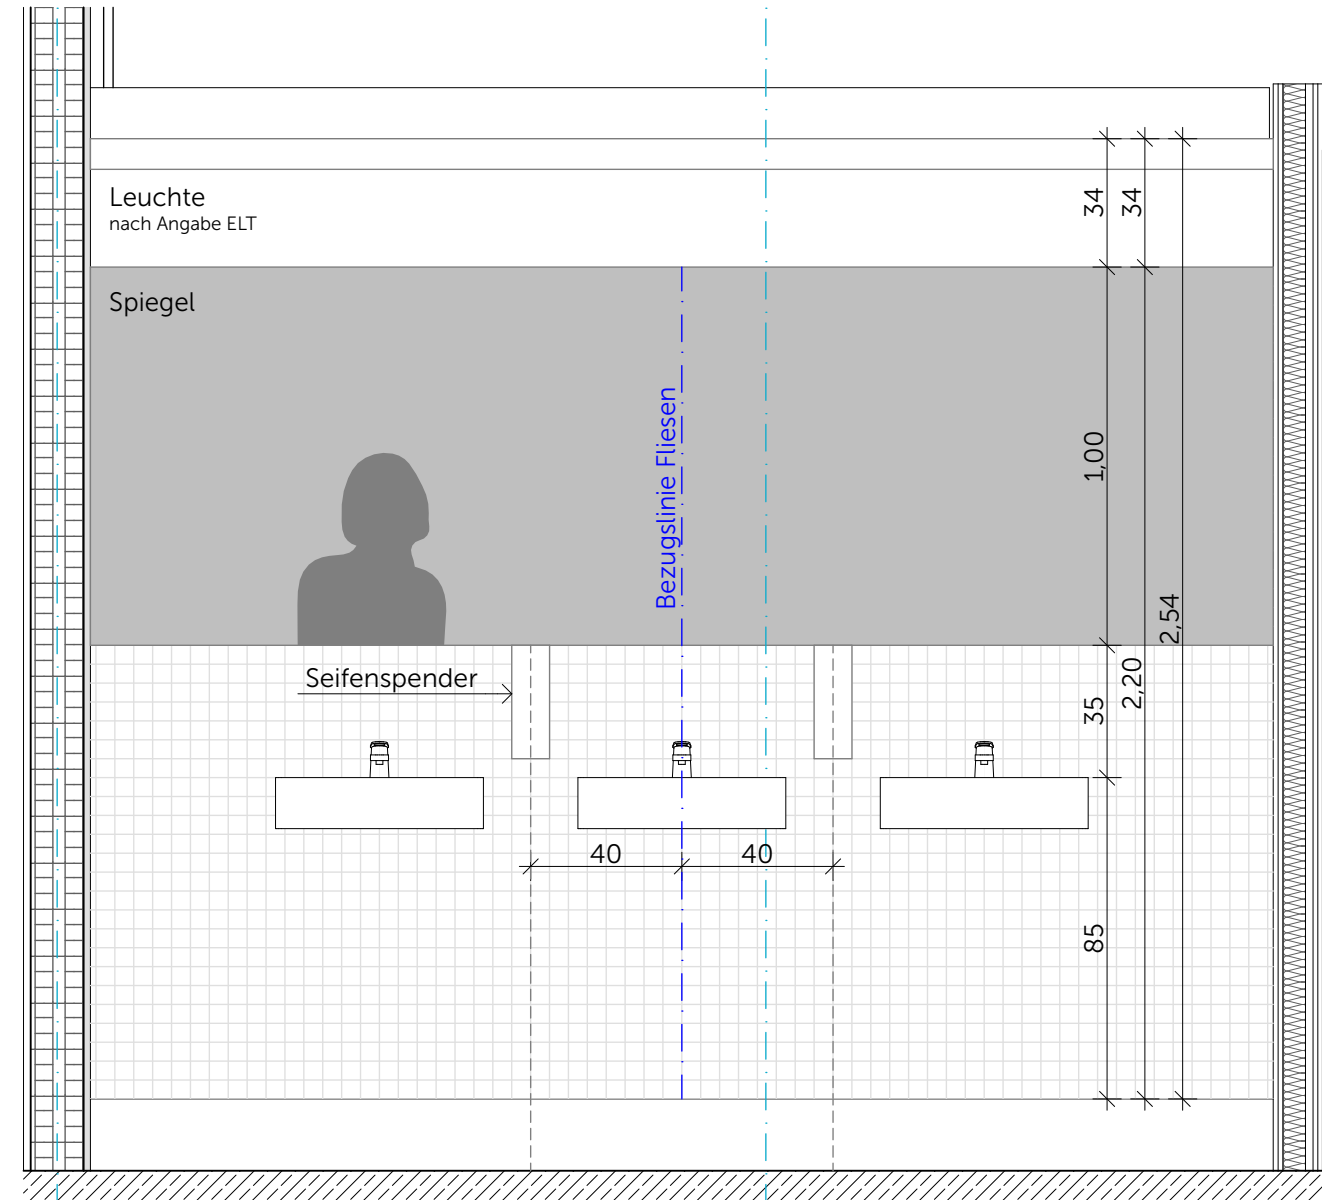

R.B.0.29.1 Vorraum Damen - Wandansicht C

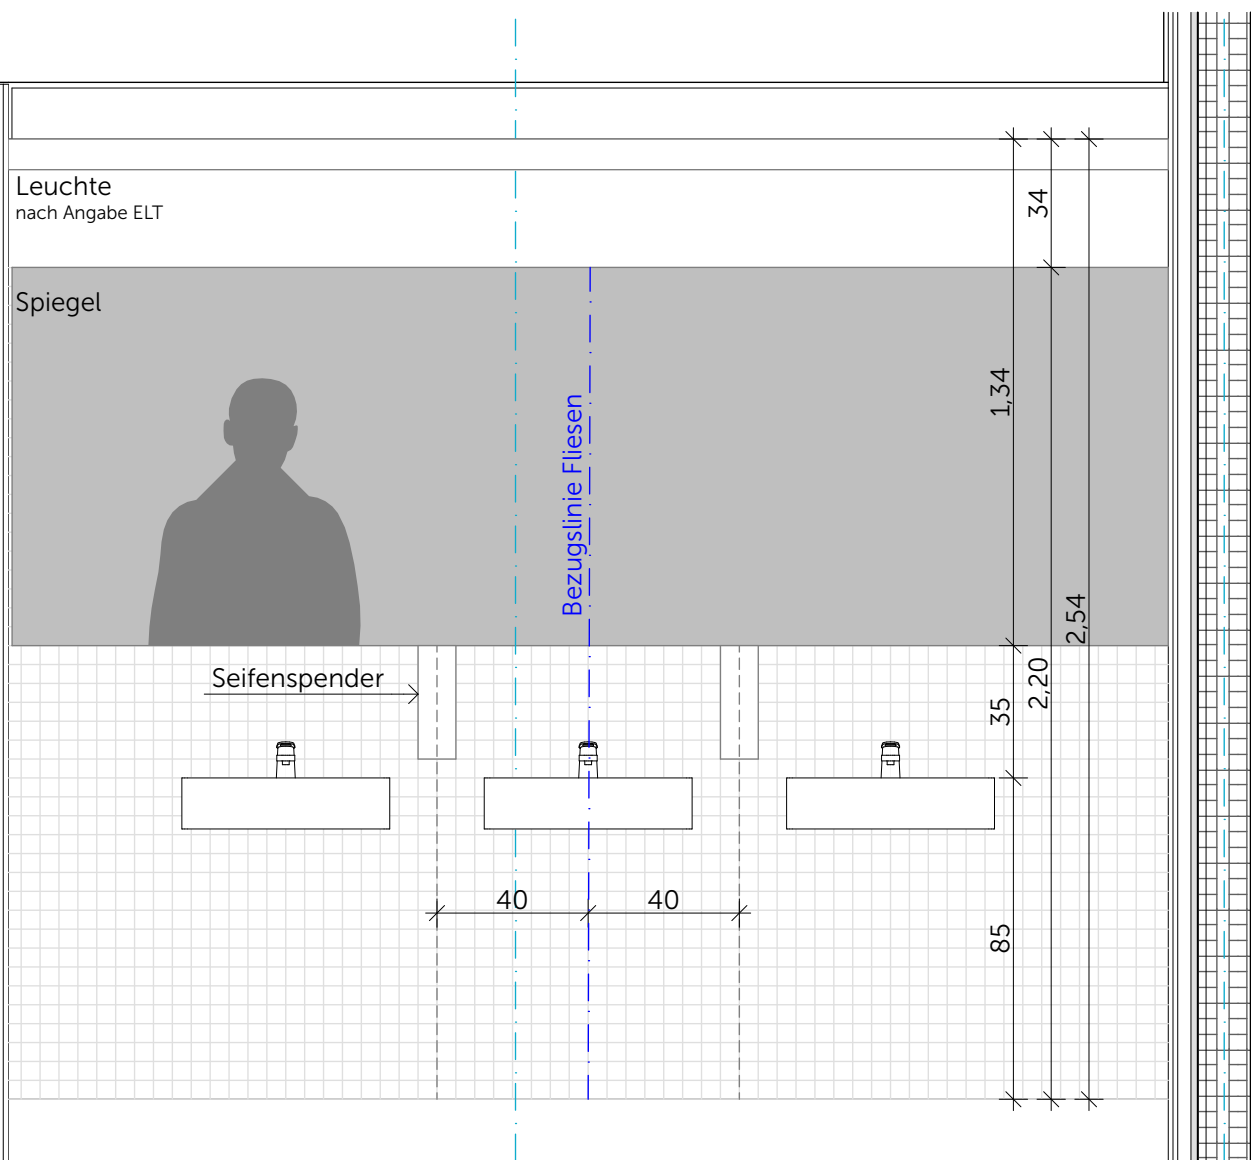

R.B.0.28.1 Vorraum Herren - Wandansicht B

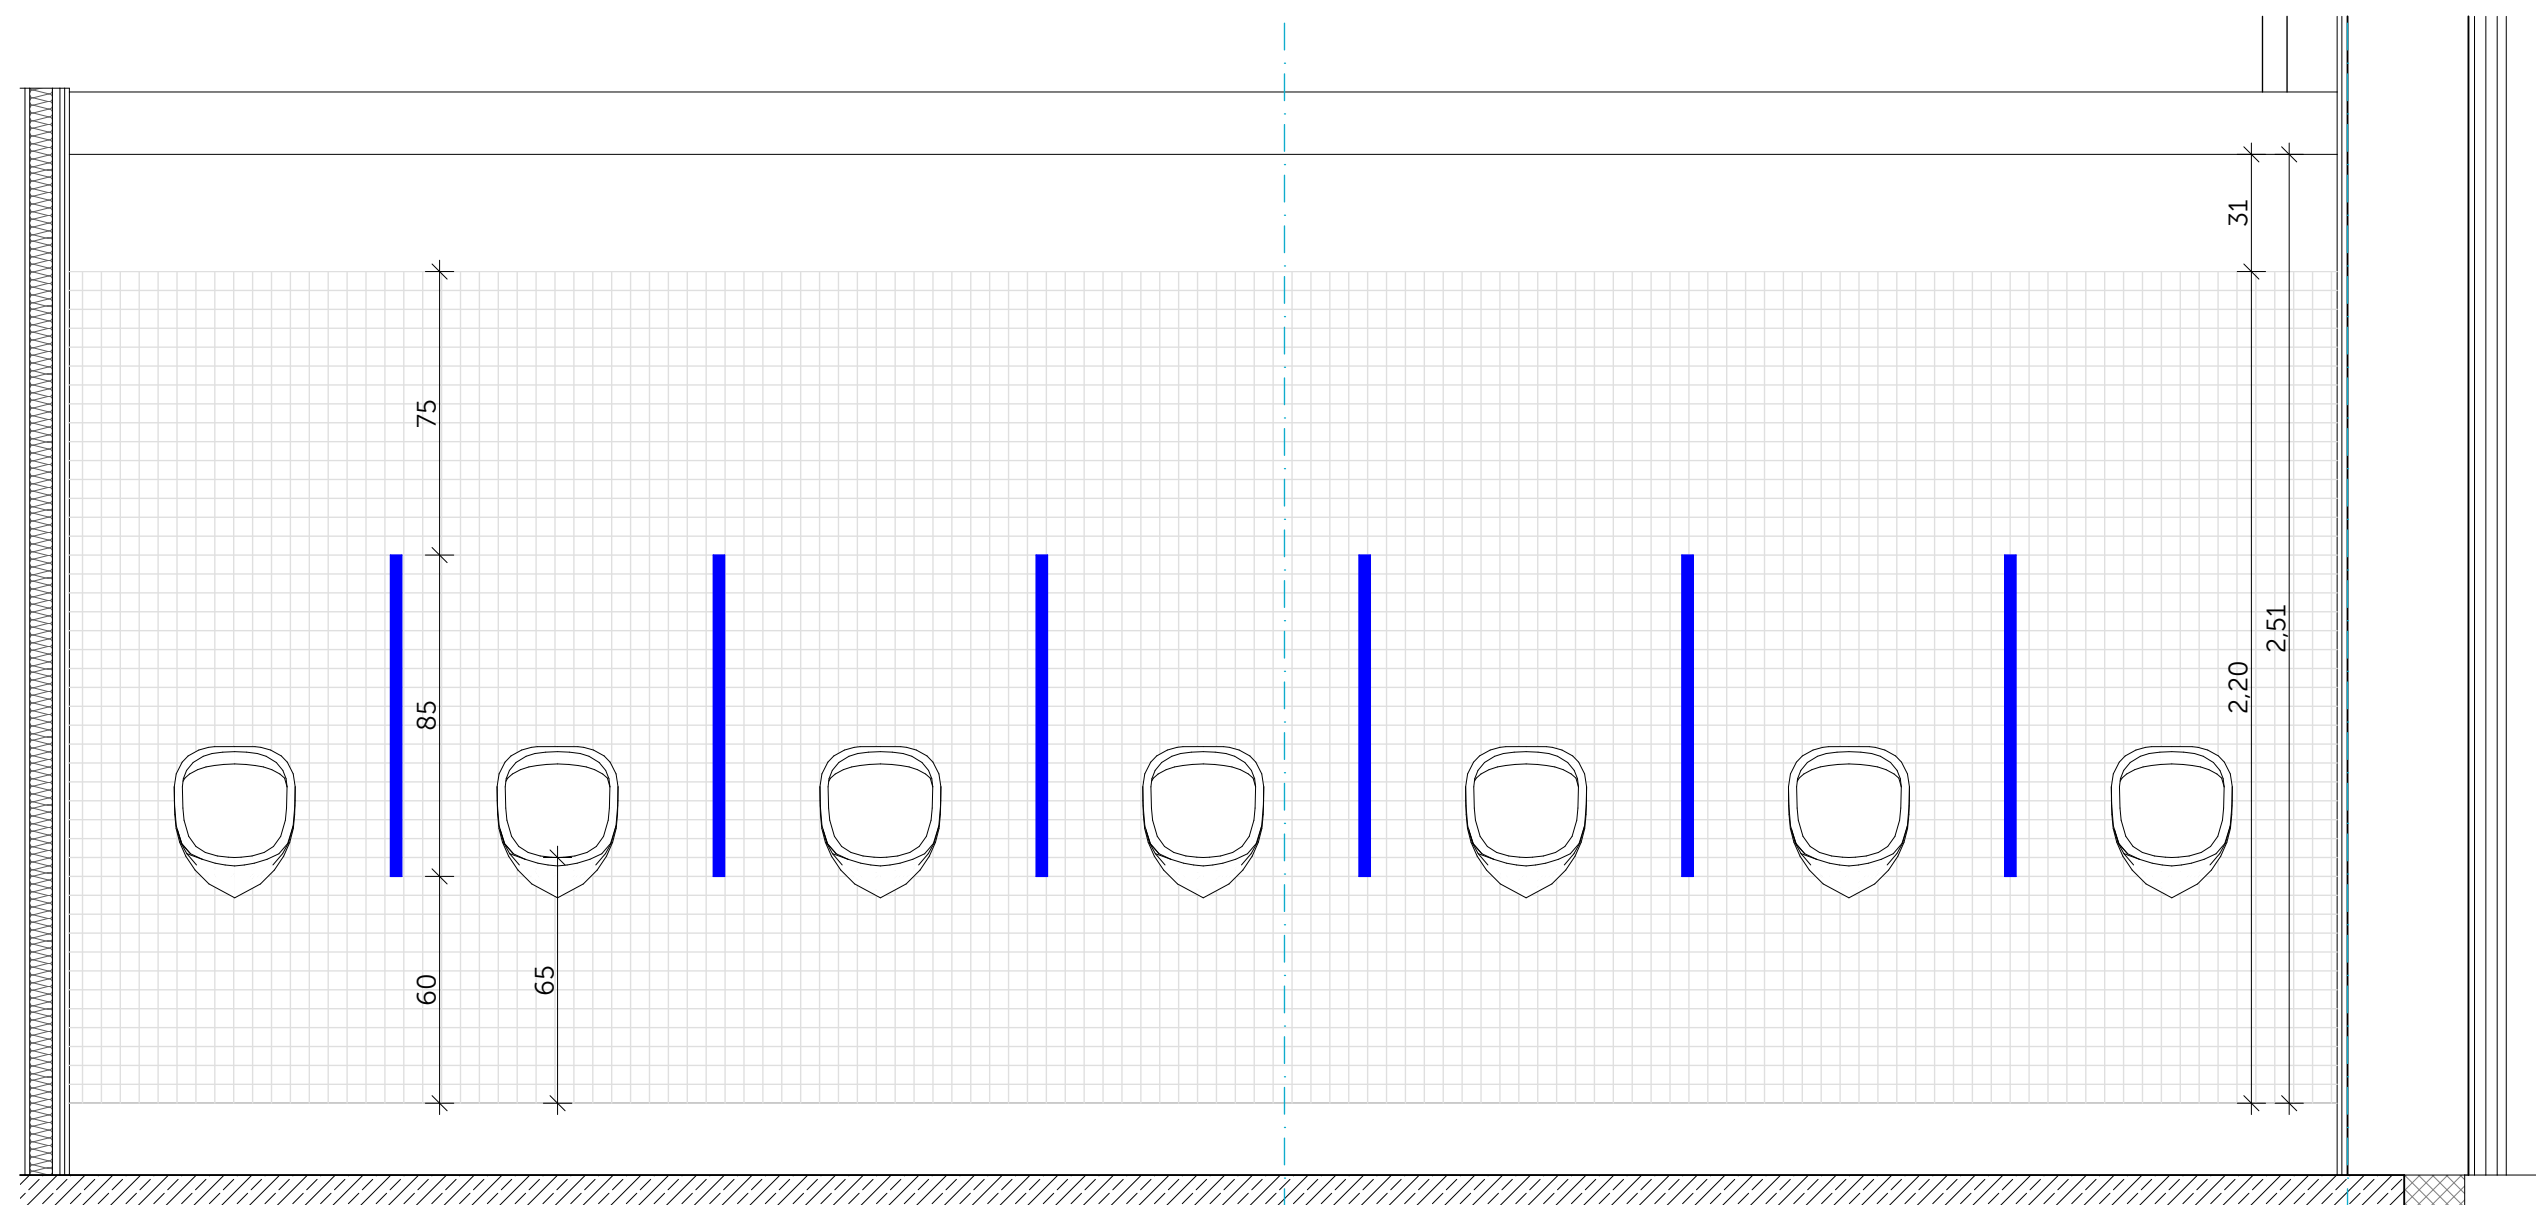

R.B.0.28.2 WC Herren - Wandansicht D



Ausführung der Installationen TGA nur in Verbindung mit Planunterlagen der Fachplaner

Neubau Schulcampus Deisenhofen
Bauherr: ZV staatl. weiterf. Schulen im
Süden des LK München
SCD_XRXXXX_ARC_H6R_5_DT_WA_72203_0_F_01_
Fliesenspiegel EG WC Damen + Herren

08.07.26
1:20