
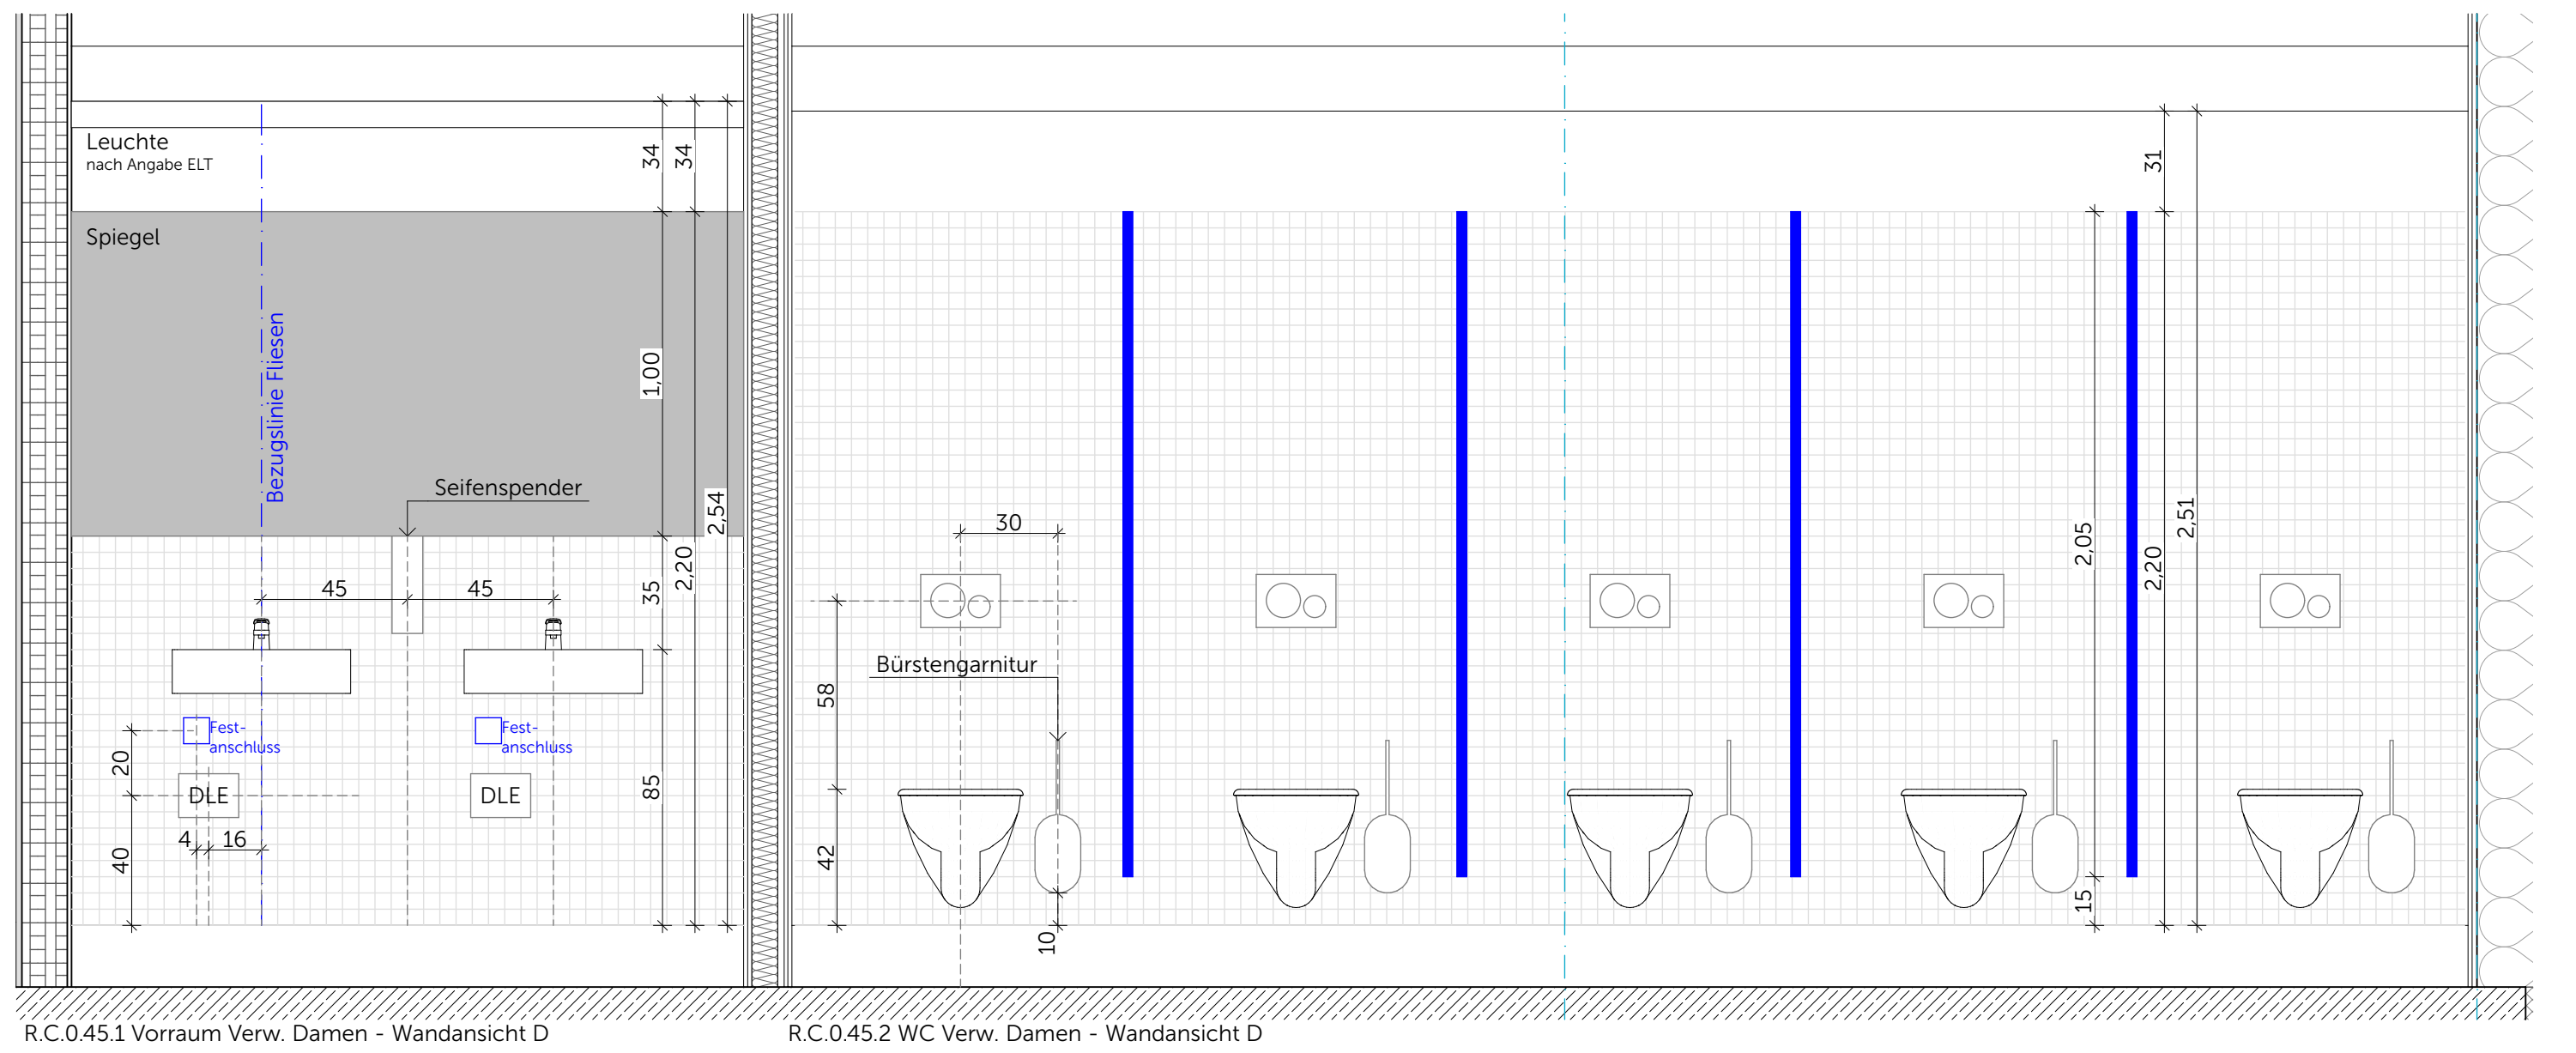
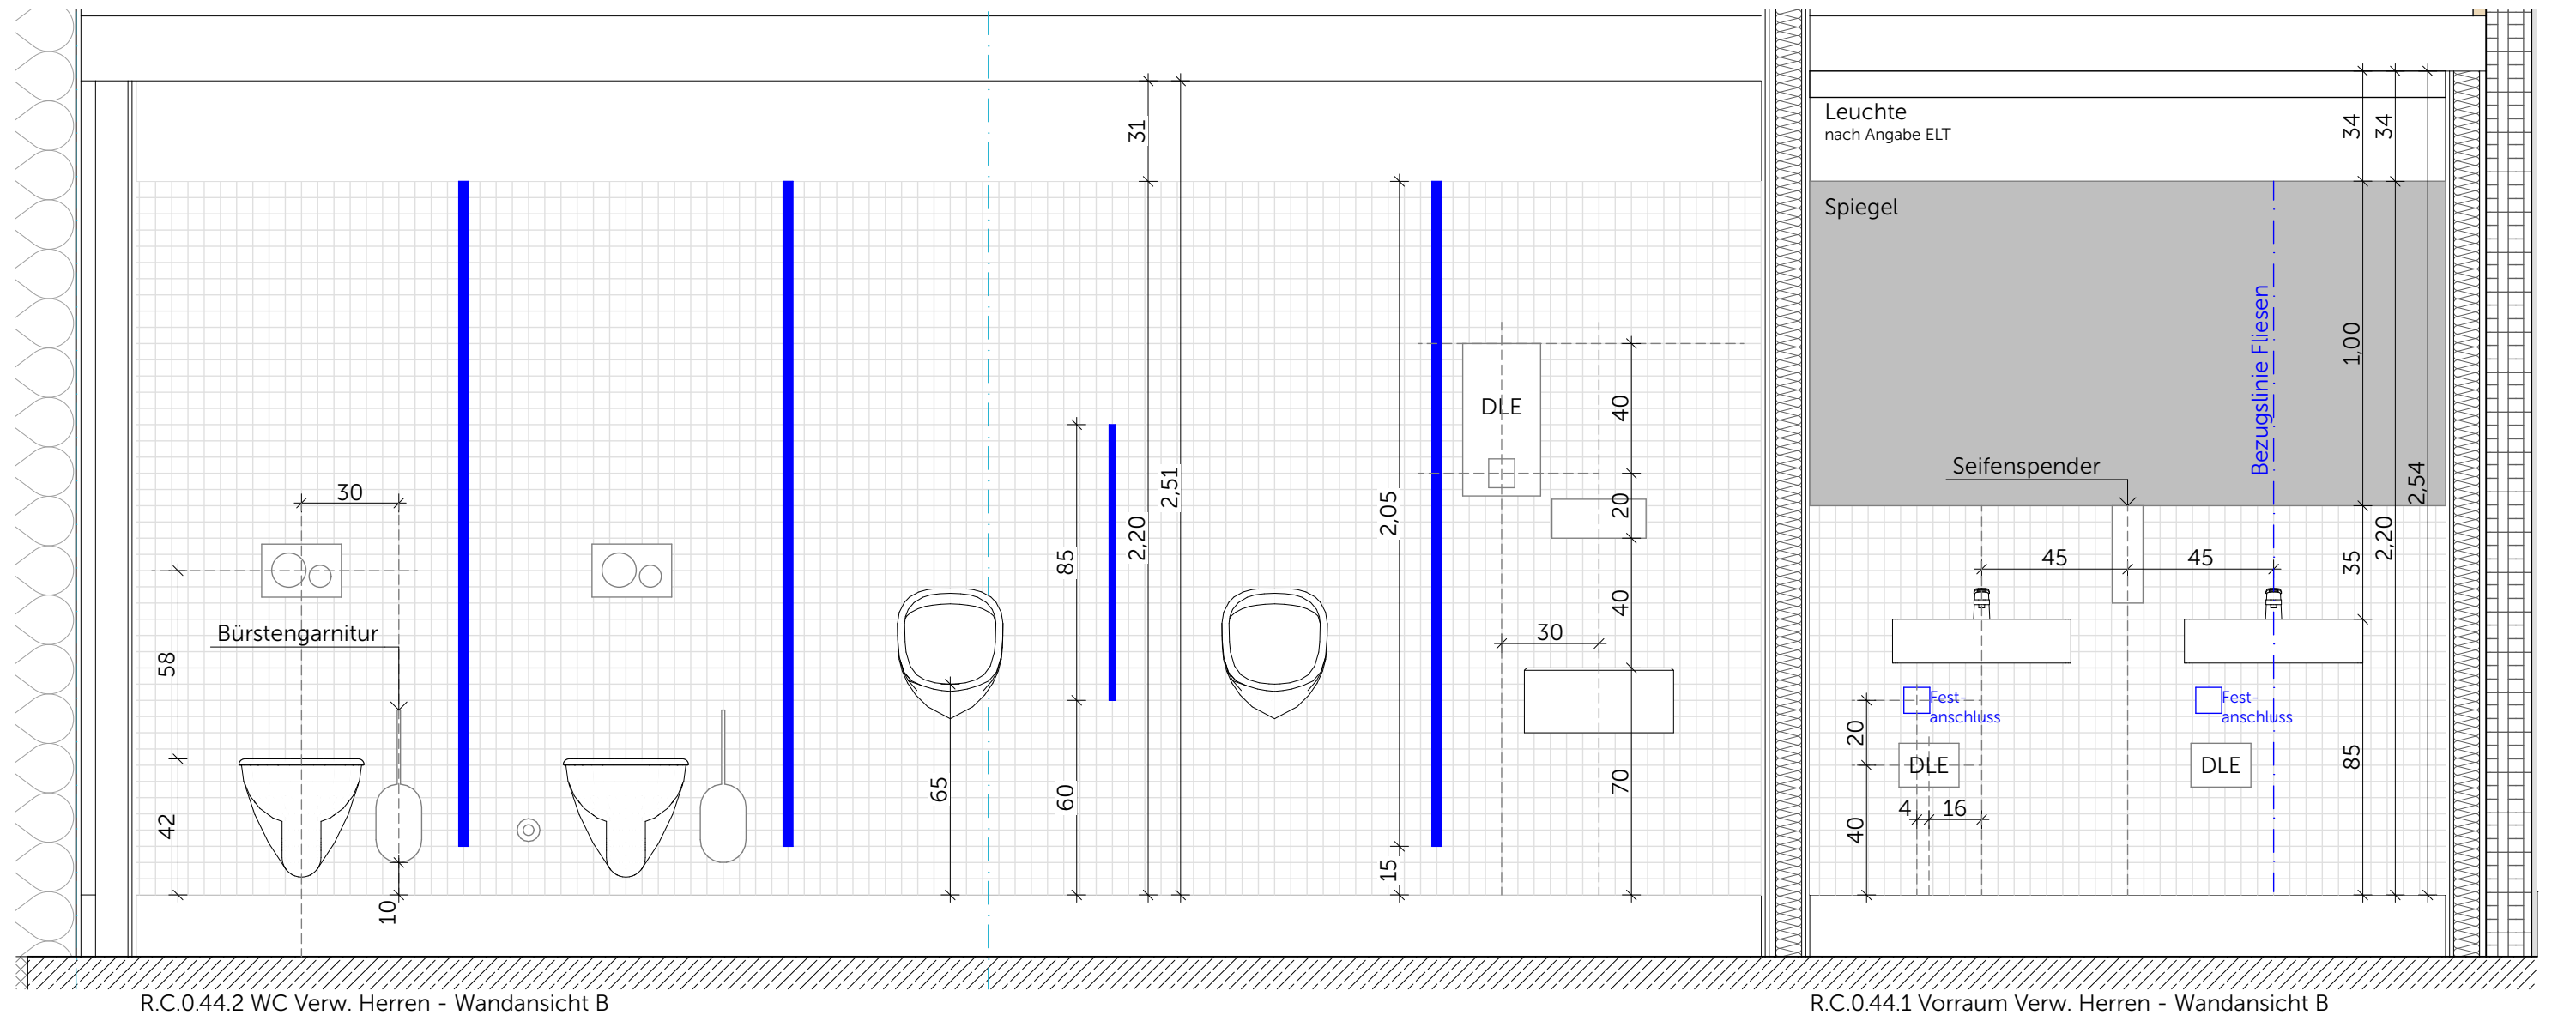


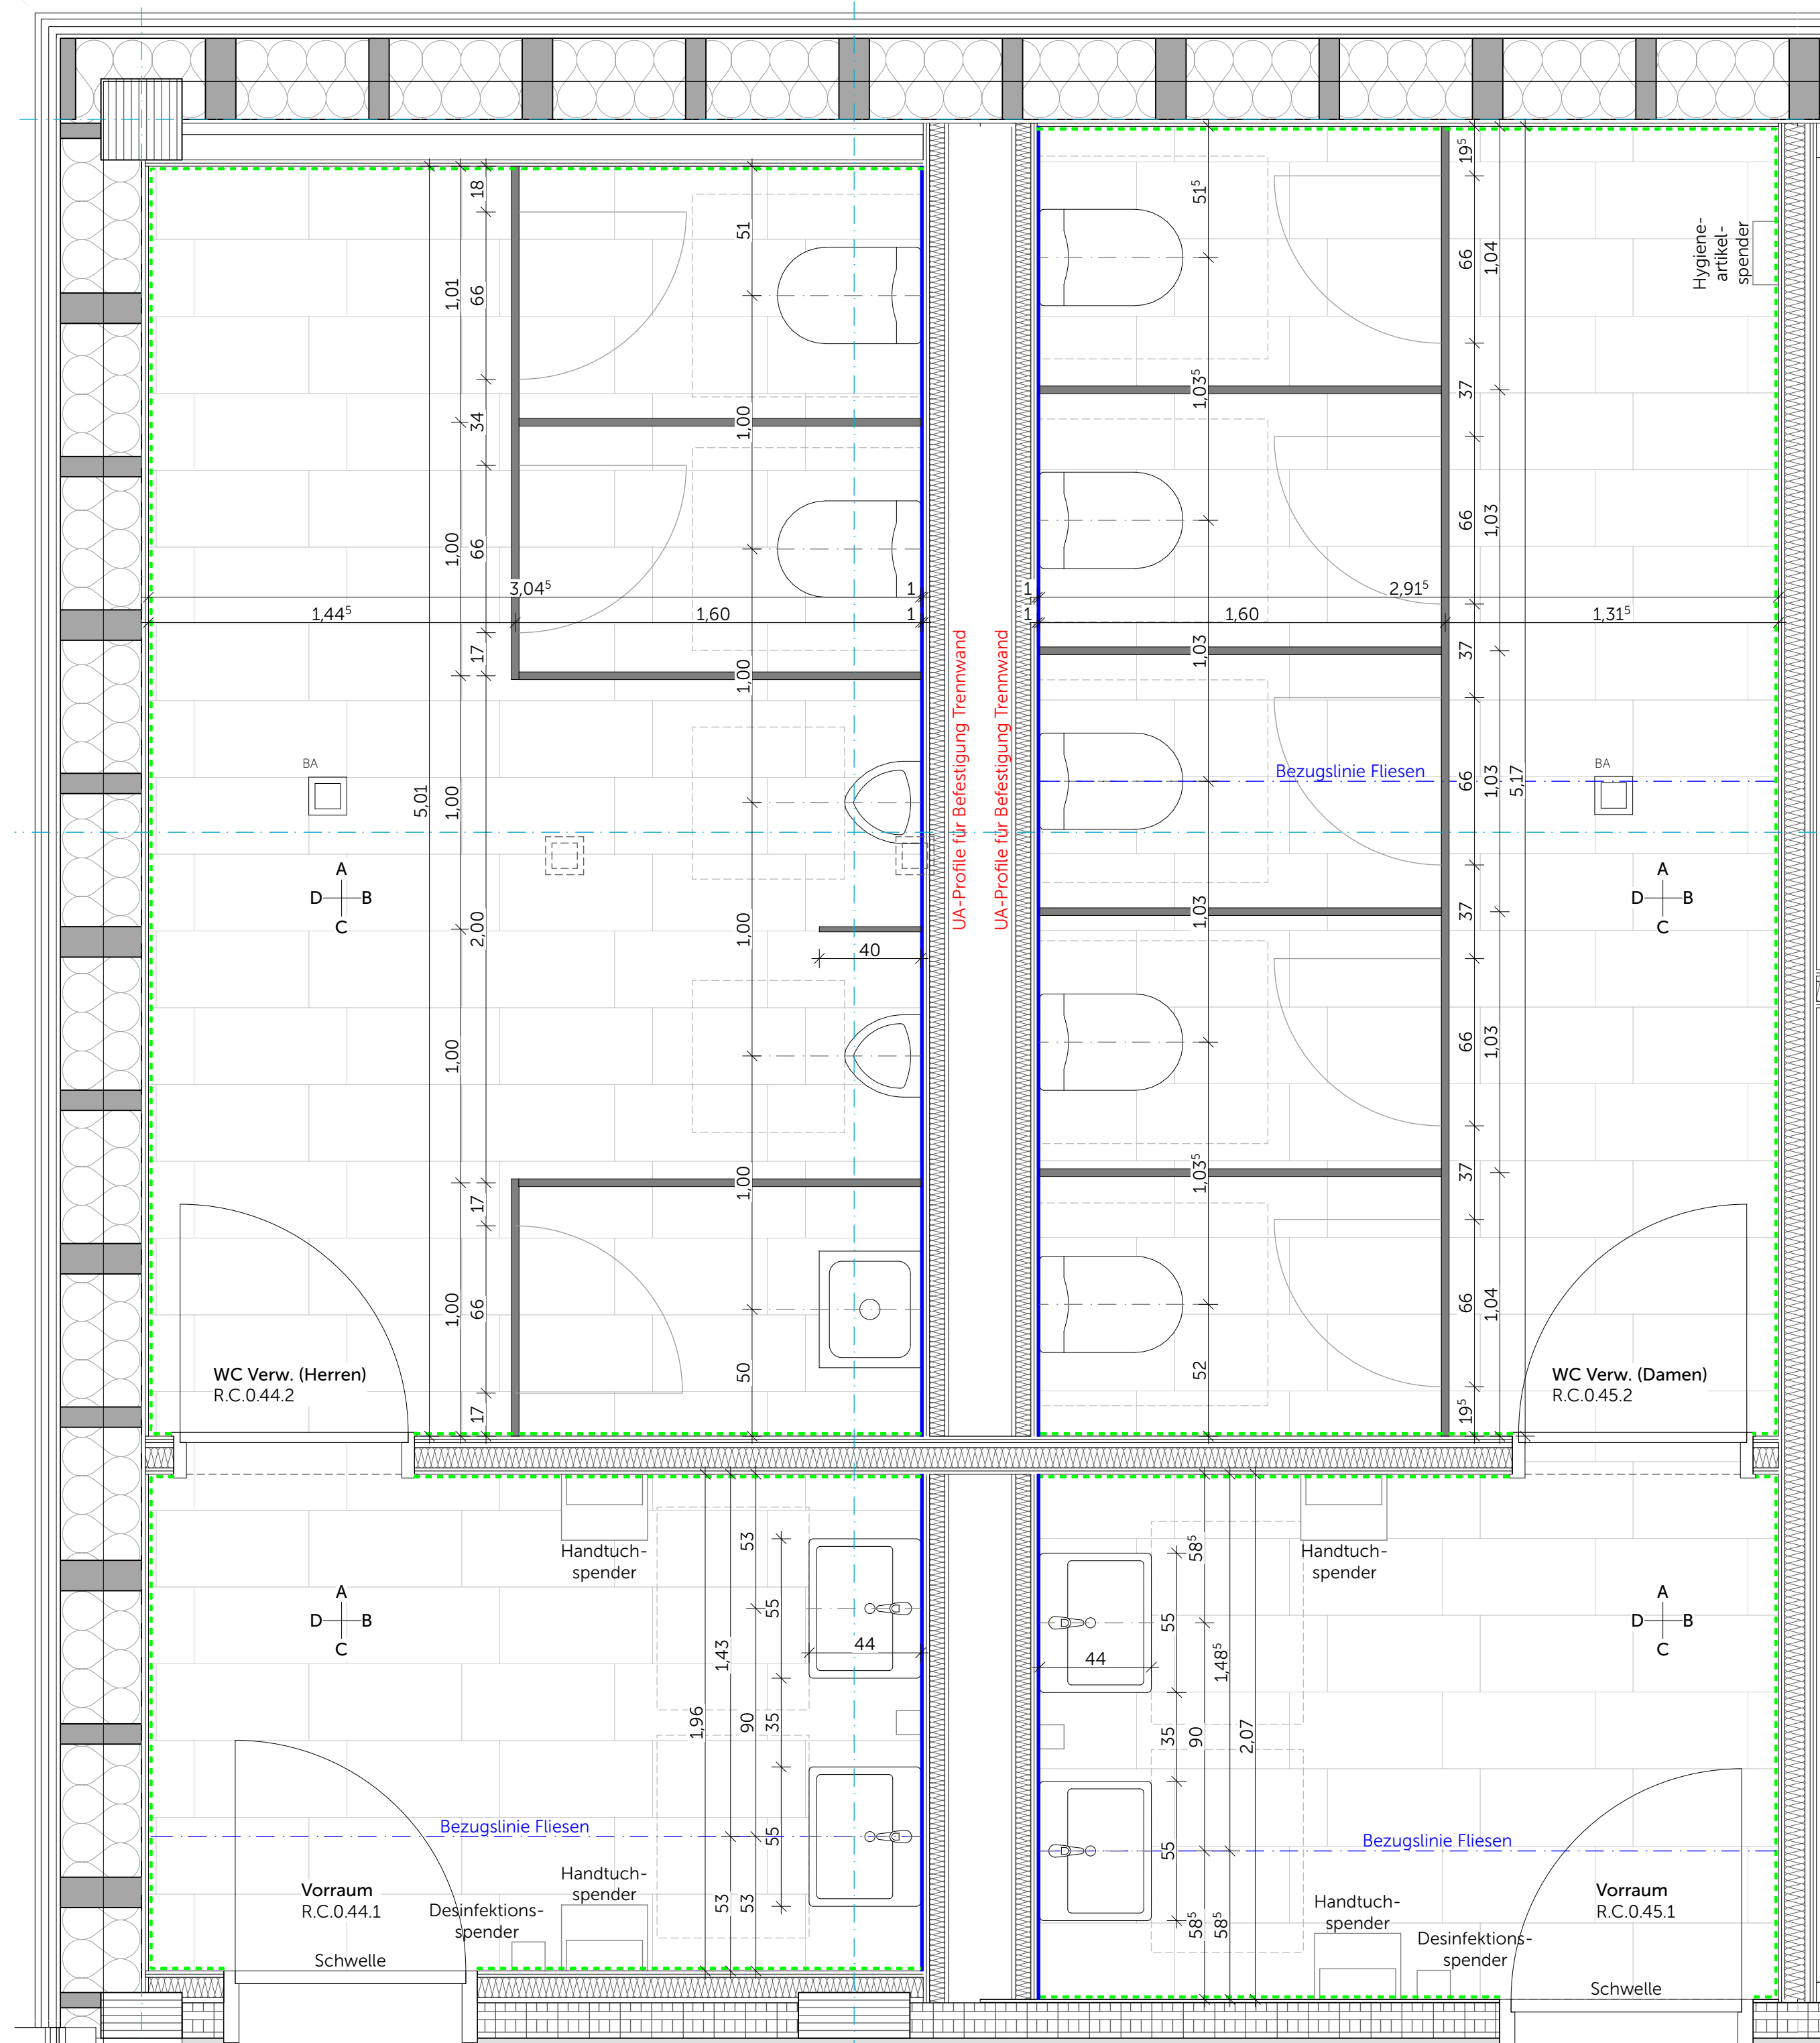


R.C.0.44 WC Verw. Herren
R.C.0.45 WC Verw. Damen
Wassereinwirkungsklasse Boden W1-I
Wassereinwirkungsklasse geflieste Wand W0-I

Werkstein Boden 30x60, R10, Farbton nach Bemusterung
Fliesen Wand 5x5, Farbton nach Bemusterung
OK Fliesen = 2,20m ü. OKFB

sonstige Wandflächen gespachtelt, geschliffen und gestrichen
mit wasserfestem Anstrich, Farbton nach Angabe ARCH

----- Sockel Werkstein

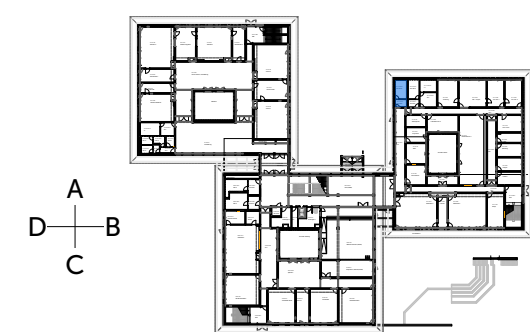

Ausführung der Installationen TGA nur in Verbindung mit Planunterlagen der Fachplaner

Neubau Schulcampus Deisenhofen 08.07.26
Bauherr: ZV staatl. weiterf. Schulen im 1:20
Süden des LK München
SCD_XRXXXX_ARC_H&R_5_DT_WA_72205_0_F_01_
Fliesenspiegel EG WC Verwaltung