


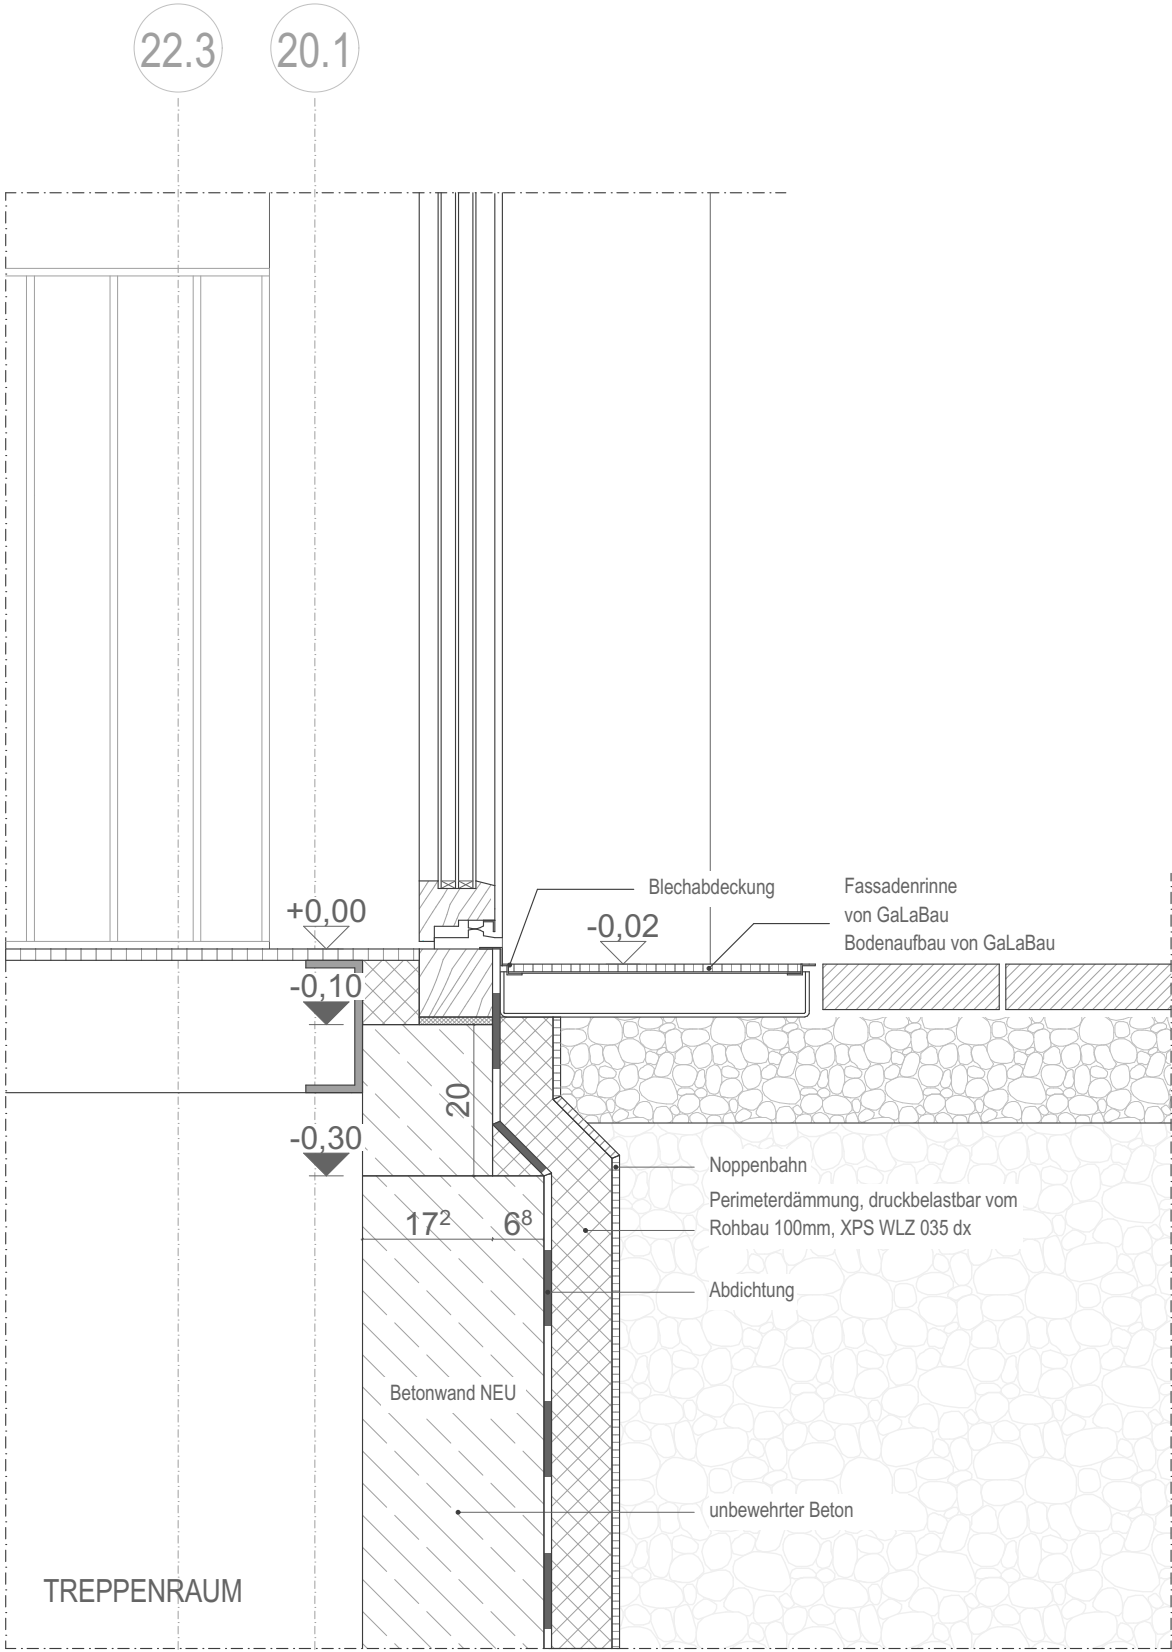

Bauherr	Evangelische Kirchengemeinde Oberes Köllertal Am Markt 8, 66265 Heusweiler Telefon oder E-Mail	Index	Datum	Beschreibung	Gezeich.	Projekt	Evangelische Kirchengemeinde Oberes Köllertal Umbau und Erweiterung Gemeindehaus zur 5-gruppigen Kita Buschschacherstraße, Riegelsberg			
						Planinhalt	Ausführungsplanung			
						RB Detail Aufkantung Treppenr.				
						Plandaten	Maßstab	Plan erstellt am	von	Format
						1:10	07.05.2026	KK	A3	
Planersteller	PUR+ PUR+ ARCHITEKTEN STEIN HEMMES PARTNER GMBB Bahnhofstraße 11, 54317 Kasel Tel. 0651 - 577 59 hello@purplus.team www.purplus.team	Index	Datum	Beschreibung	Gezeich.	Plannr.	Planer	LPH	Bauteil - Planart - Ebene - Nummer	Index
						ARC -05 - xx-DT-RB-13				