


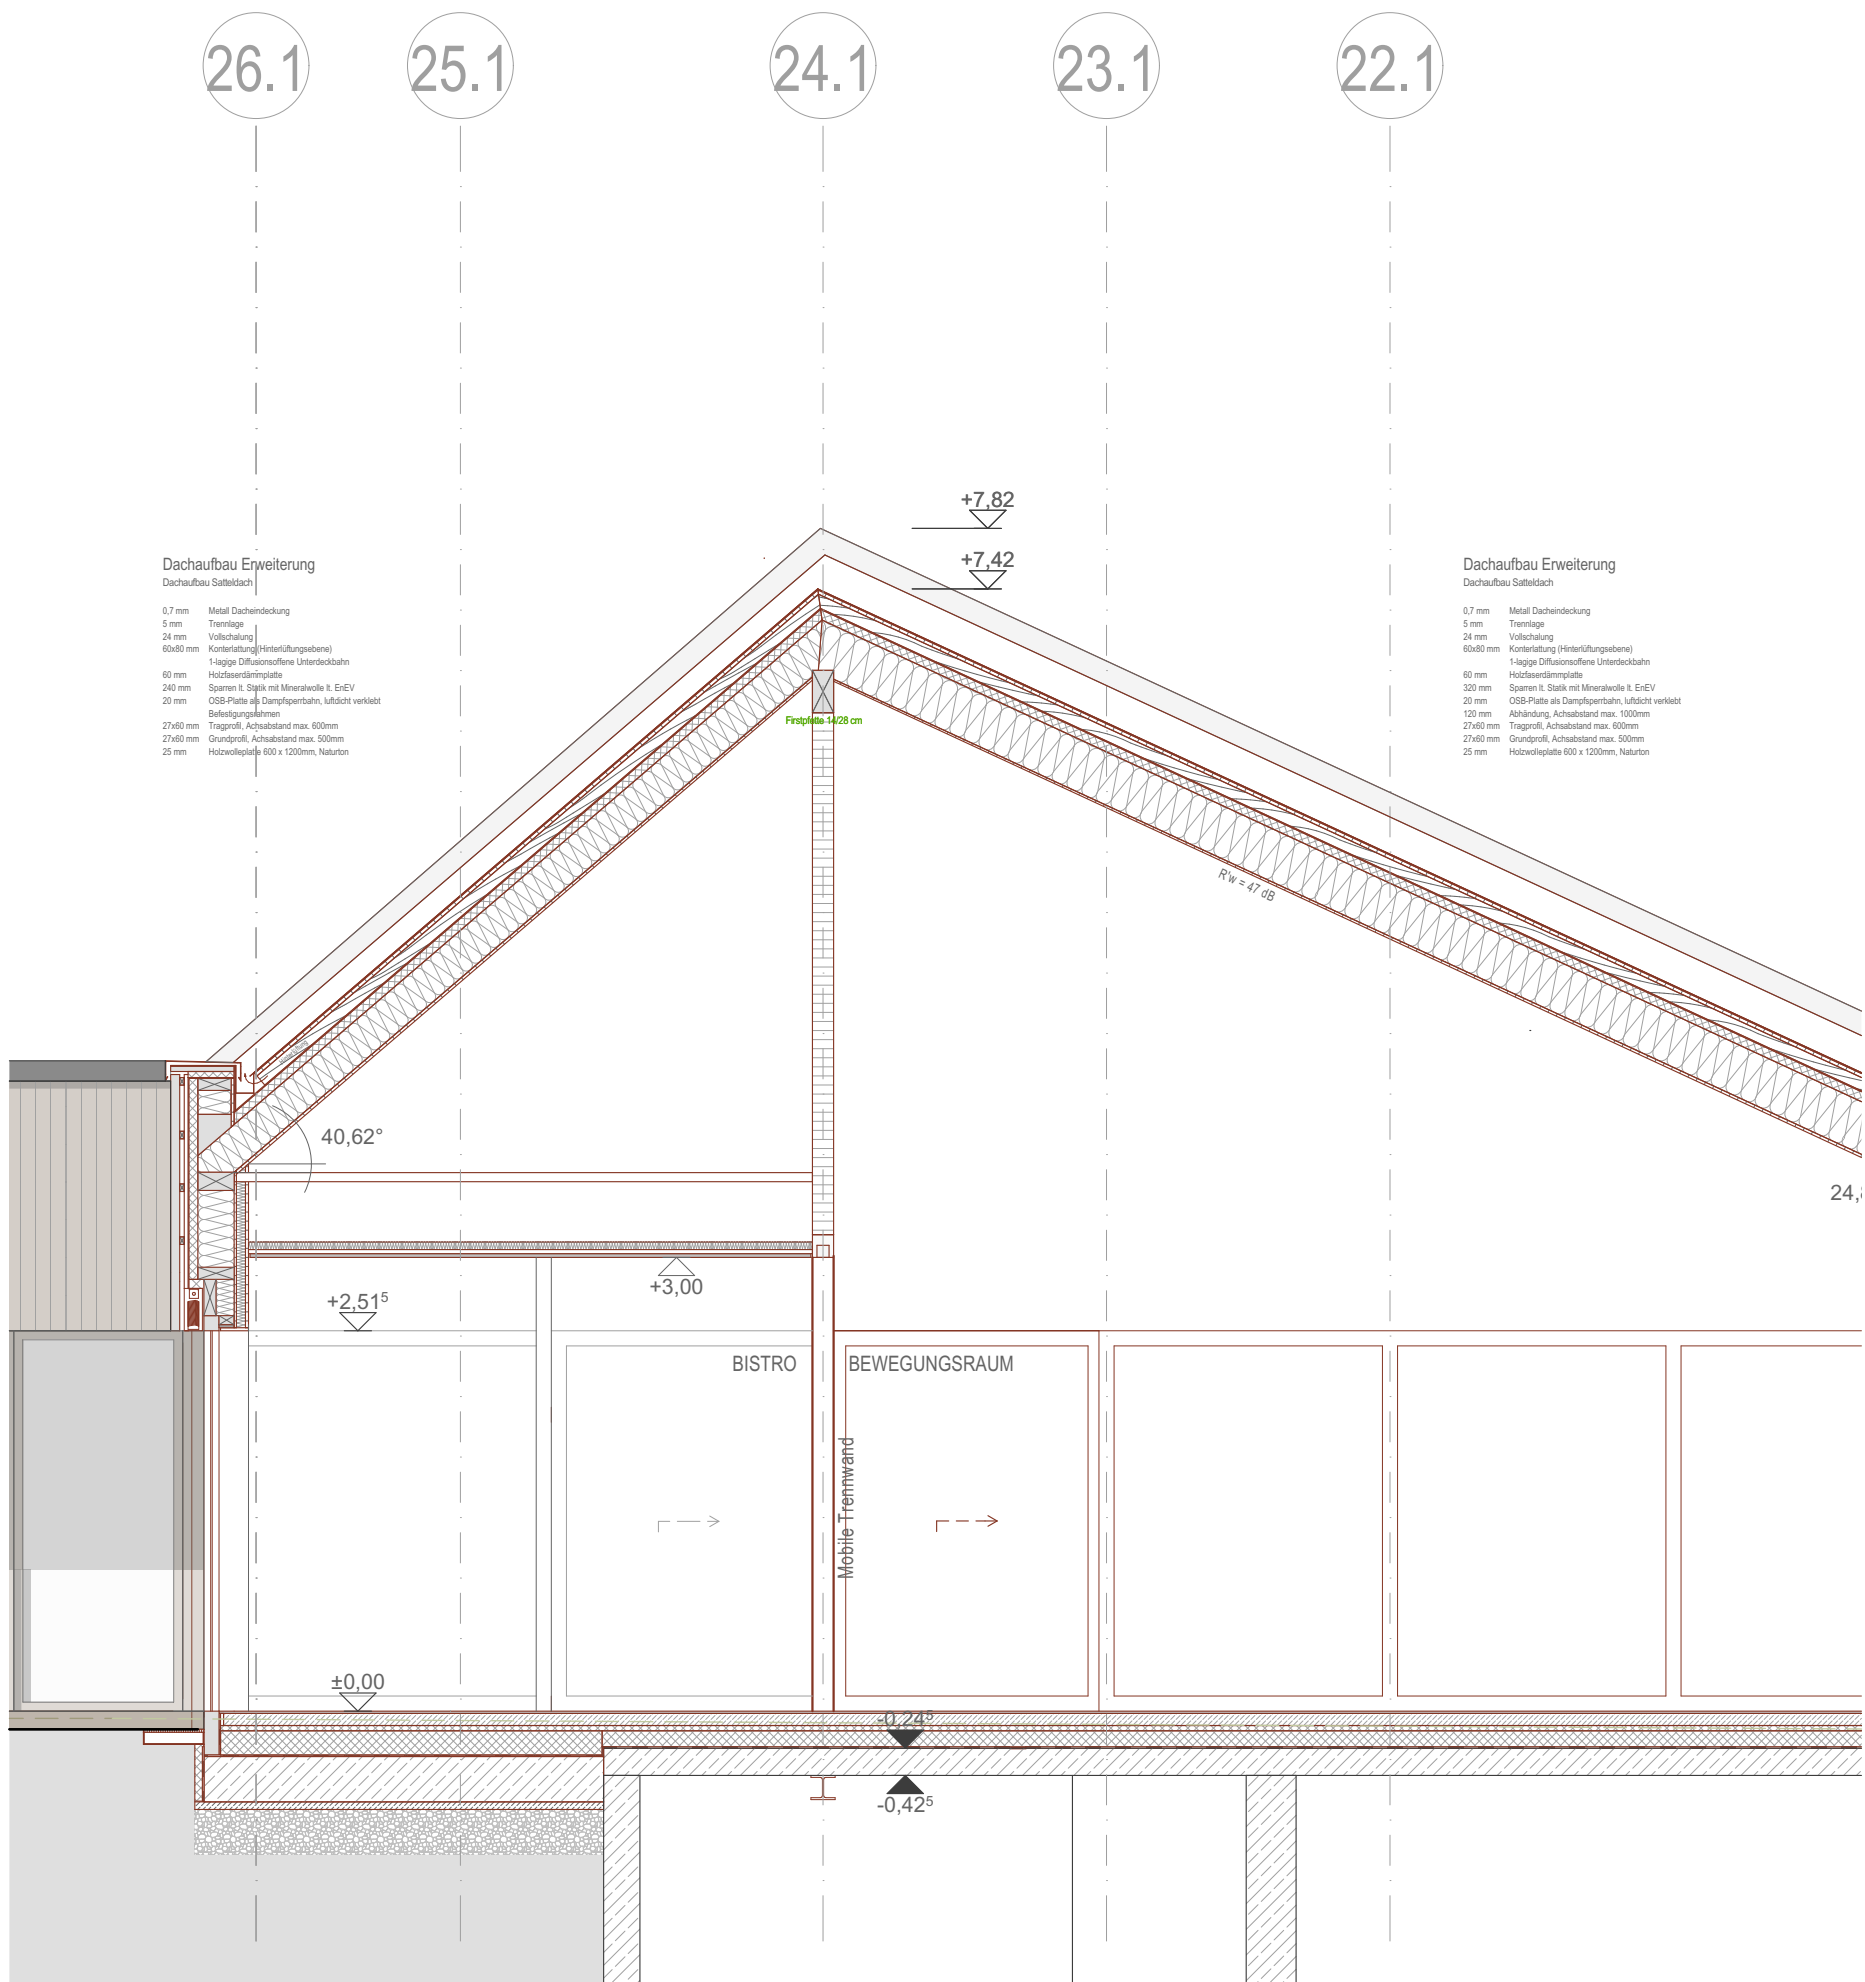

Dachaufbau Erweiterung
Dachaufbau Satteldach

- 0,7 mm Metall Dachendeckung
- 5 mm Trennlage
- 24 mm Vollschalung
- 60x80 mm Konterlattung (Hinterlüftungsebene)
- 1-lagige Diffusionsoffene Unterdeckbahn
- 60 mm Holzseesendämmplatte
- 240 mm Sparren lt. Statik mit Mineralwolle lt. EnEV
- 20 mm OSB-Platte als Dampfsperrebahn, luftdicht verklebt
- Befestigungsrahmen
- Tragprofil, Achsabstand max. 600mm
- 27x60 mm Grundprofil, Achsabstand max. 500mm
- 25 mm Holzwellenplatte 600 x 1200mm, Naturton

Dachaufbau Erweiterung
Dachaufbau Satteldach

- 0,7 mm Metall Dachendeckung
- 5 mm Trennlage
- 24 mm Vollschalung
- 60x80 mm Konterlattung (Hinterlüftungsebene)
- 1-lagige Diffusionsoffene Unterdeckbahn
- 60 mm Holzseesendämmplatte
- 320 mm Sparren lt. Statik mit Mineralwolle lt. EnEV
- 20 mm OSB-Platte als Dampfsperrebahn, luftdicht verklebt
- 120 mm Abhängung, Achsabstand max. 1000mm
- 27x60 mm Tragprofil, Achsabstand max. 600mm
- 27x60 mm Grundprofil, Achsabstand max. 500mm
- 25 mm Holzwellenplatte 600 x 1200mm, Naturton

Legende		Bestandswände		Gipskarton
		Stahlbeton		Metallbauteile
		Stahlbeton-Fertigteile		Grundstücksgrenze
		Estrich / unbewehrter Beton		Abbruch
		Mauerwerk		Regenwasser
		Holzbauteil massiv		Schmutzwasser
		Holzbauteil		Hinweis Statik
		Wärmedämmung (hart)		Hinweis Brandschutz
		Wärmedämmung (weich)		Hinweis Haustechnik

Übersicht/
Lageplan

Höhenangabe

± 0.00 = 296.02 ü.NN.

Bauherr

Evangelische Kirchengemeinde Oberes Köllertal
Am Markt 8, 66265 Heusweiler
Telefon oder E-Mail

Planersteller

PUR+

PUR+ ARCHITEKTEN
STEIN HEMMES PARTNER GMBB

Bahnhofstraße 11, 54317 Kasel
Tel. 0651 - 577 59
hello@purplus.team
www.purplus.team

Projekt

Evangelische Kirchengemeinde Oberes Köllertal Umbau und Erweiterung
Gemeindehaus zur 5-gruppigen Kita
Buschschacherstraße, Riegelsberg

Planinhalt

Bauantragsplanung

Schnitt L-L

Plandaten	Maßstab	Plan erstellt am	von	Format
	1:50	11.05.2026	KK	A3

Plannummer	Planer	LPH	Bauteil - Planart - Ebene - Nummer	Index
	ARC - 04 -		xx-S-xx-10	