


Attikaaufbau

Bestand

- 60 mm vertikale Holzverkleidung
- 30/50 mm Konterlattung
- 30/50 mm Lattung
- Fassadenbahn
- 220 mm Holzfaserdämmplatte
- 190 mm Holzständerwerk inkl. Wärmedämmung lt. EnEV
- 20 mm OSB-Platte als Dampfsperrbahn
- Abdichtung
- 60 mm Holzfaserdämmplatte
- Abdichtung inkl. mechanischer Sicherung

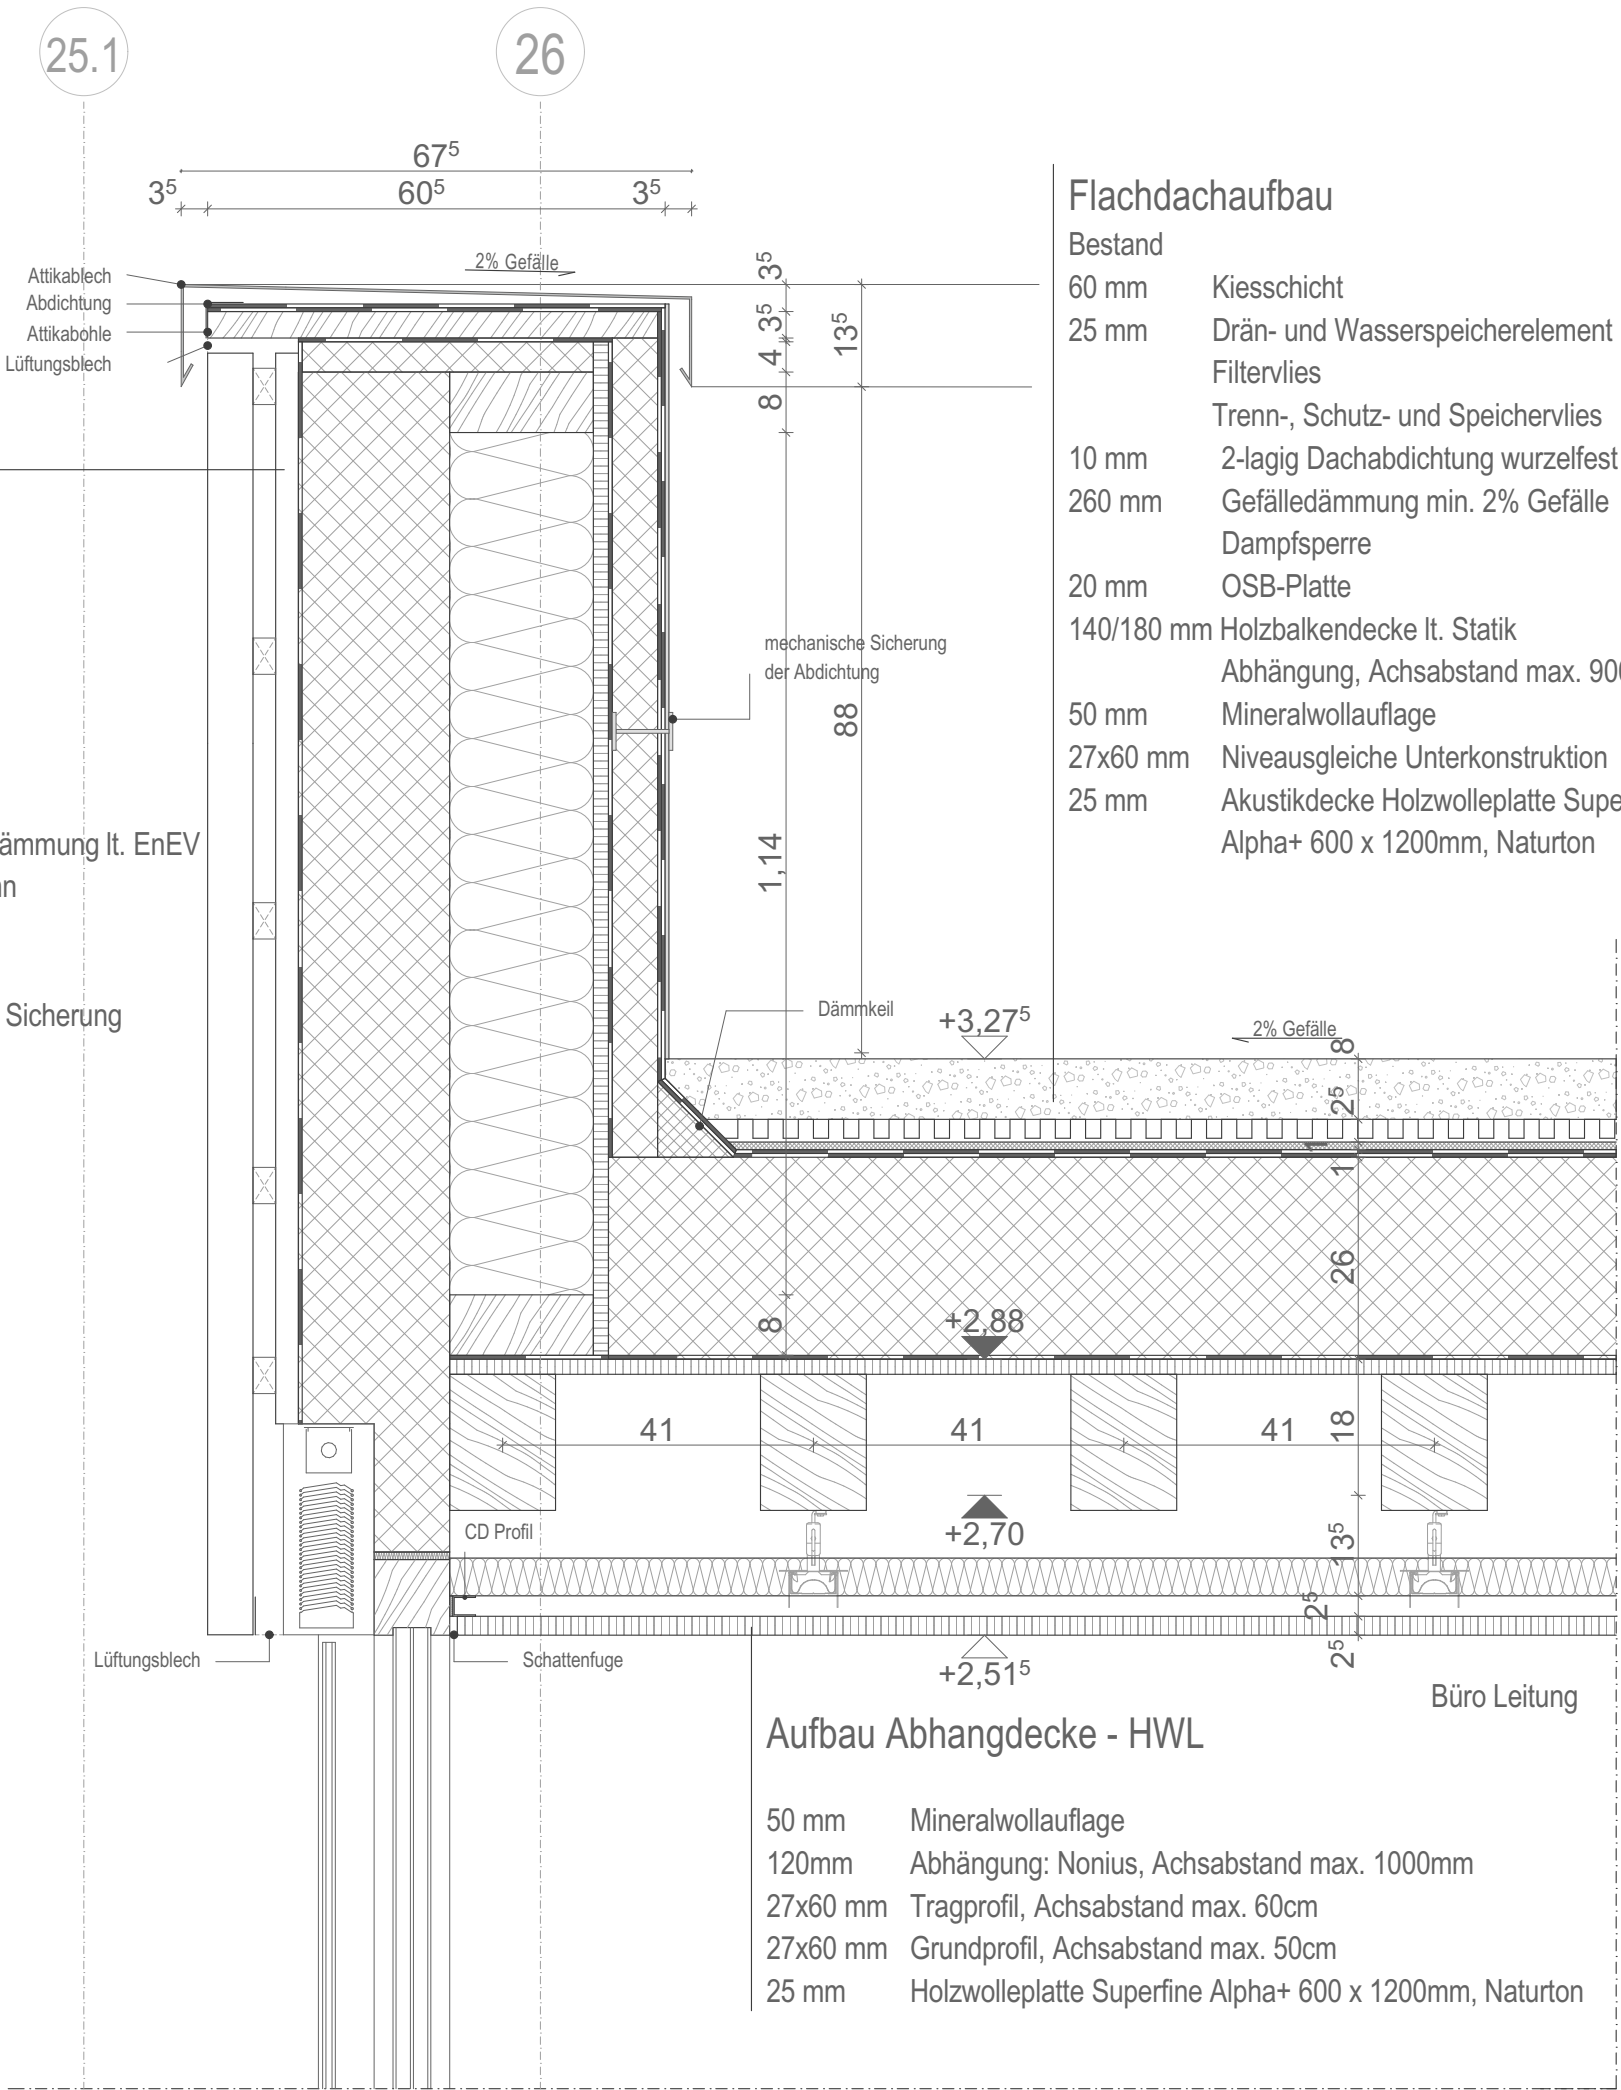

Flachdachaufbau

Bestand

- 60 mm Kiesschicht
- 25 mm Drän- und Wasserspeicherelement
- Filtervlies
- Trenn-, Schutz- und Speichervlies
- 10 mm 2-lagig Dachabdichtung wurzelfest
- 260 mm Gefälledämmung min. 2% Gefälle
- Dampfsperre
- 20 mm OSB-Platte
- 140/180 mm Holzbalkendecke lt. Statik
- Abhängung, Achsabstand max. 900mm
- 50 mm Mineralwollauflage
- 27x60 mm Niveausgleiche Unterkonstruktion
- 25 mm Akustikdecke Holzwoleplatte Superfine Alpha+ 600 x 1200mm, Naturton

Aufbau Abhangdecke - HWL

- 50 mm Mineralwollauflage
- 120mm Abhängung: Nonius, Achsabstand max. 1000mm
- 27x60 mm Tragprofil, Achsabstand max. 60cm
- 27x60 mm Grundprofil, Achsabstand max. 50cm
- 25 mm Holzwoleplatte Superfine Alpha+ 600 x 1200mm, Naturton

Bauherr	Evangelische Kirchengemeinde Oberes Köllertal Am Markt 8, 66265 Heusweiler Telefon oder E-Mail	Index	Datum	Beschreibung	Gezeich.	Projekt	Evangelische Kirchengemeinde Oberes Köllertal Umbau und Erweiterung Gemeindehaus zur 5-gruppigen Kita Buschscherstraße, Riegelsberg			
							Planinhalt	Ausführungsplanung		
							Regeldetail Dachaufbau			
							Plandaten	Maßstab	Plan erstellt am	von
Planersteller	PUR+ PUR+ ARCHITEKTEN STEIN HEMMES PARTNER GMBB Bahnhofstraße 11, 54317 Kasel Tel. 0651 - 577 59 hello@purplus.team www.purplus.team						1:10	03.06.2026	KK	A3
							Planer	LPH	Bauteil - Planart - Ebene - Nummer	Index
							ARC -05 - xx-DT-DA-01			
							Planr.			