


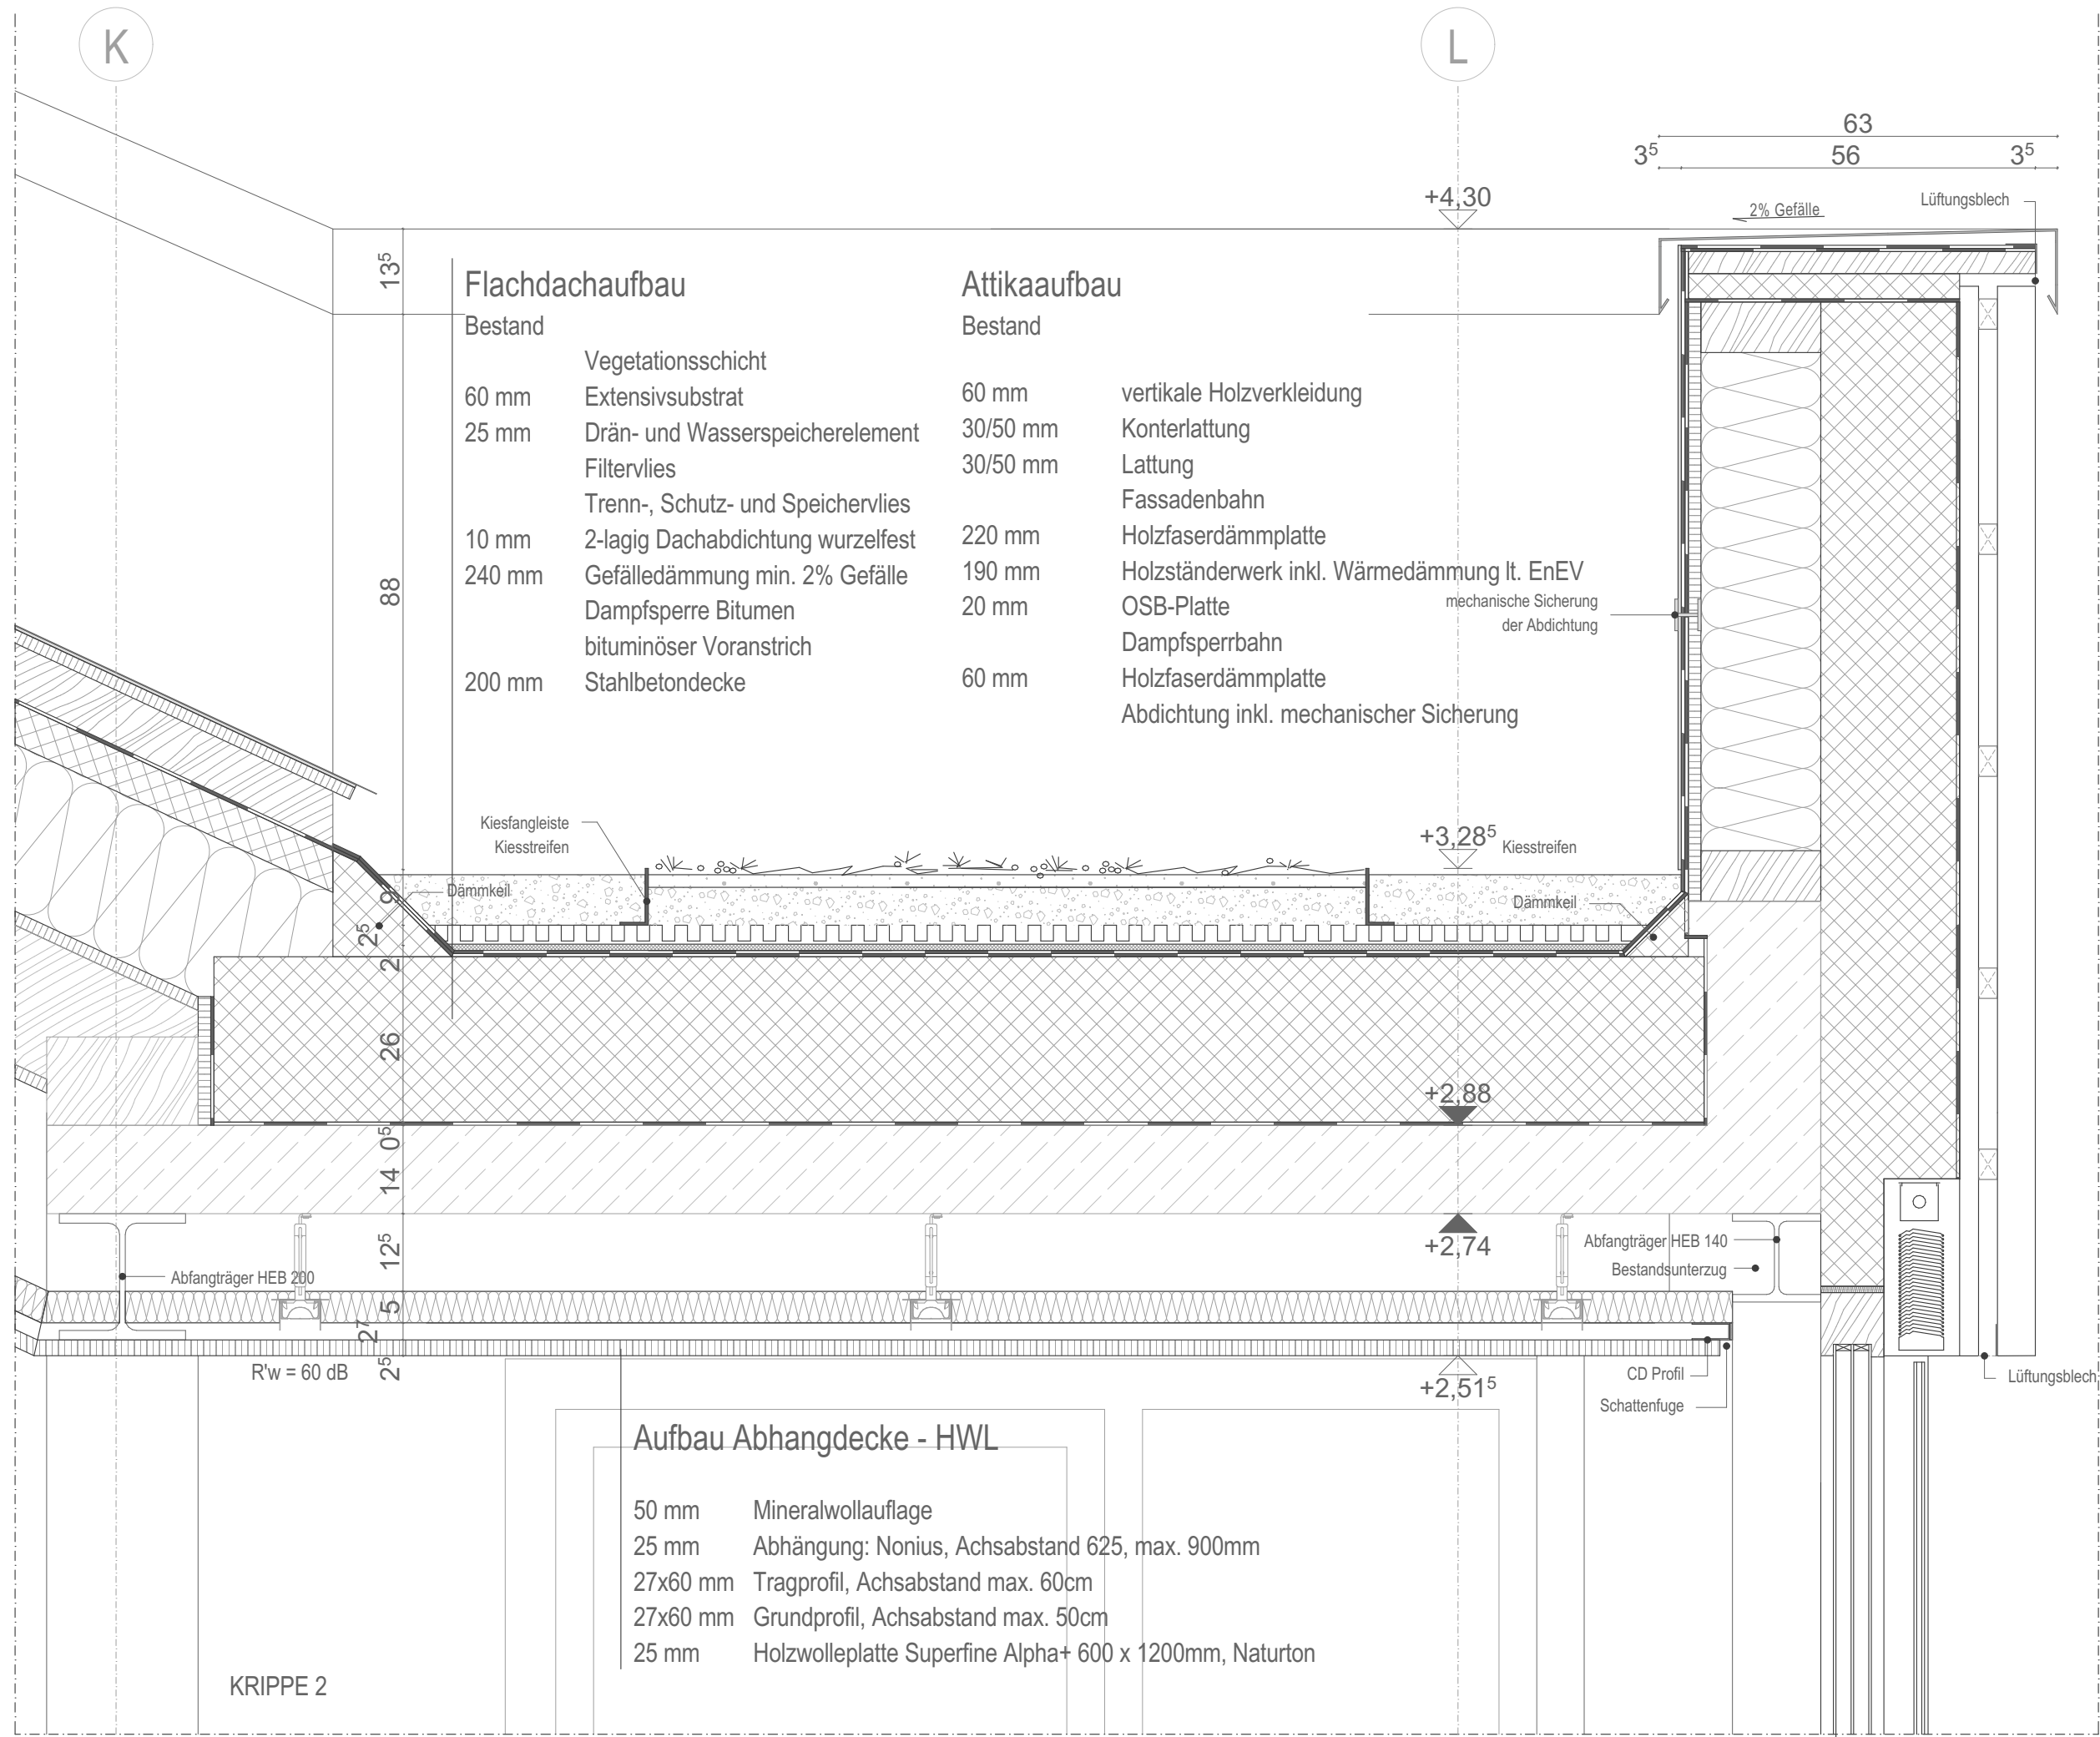

Bauherr	Evangelische Kirchengemeinde Oberes Köllertal Am Markt 8, 66265 Heusweiler Telefon oder E-Mail	Index	Datum	Beschreibung	Gezeich.	Projekt	Evangelische Kirchengemeinde Oberes Köllertal Umbau und Erweiterung Gemeindehaus zur 5-gruppigen Kita Buschscherstraße, Riegelsberg	
						Planinhalt	Ausführungsplanung	
						Plandaten	Maßstab	Plan erstellt am
						Format	von	Index
Planersteller	PUR+ PUR+ ARCHITEKTEN STEIN HEMMES PARTNER GMBB Bahnhofstraße 11, 54317 Kasel Tel. 0651 - 577 59 hello@purplus.team www.purplus.team					Regeldetail Dachaufbau		07.05.2026
						Planer	LPH	Bauteil - Ebene - Nummer
						ARC -05 - xx-DT-DA-04		