


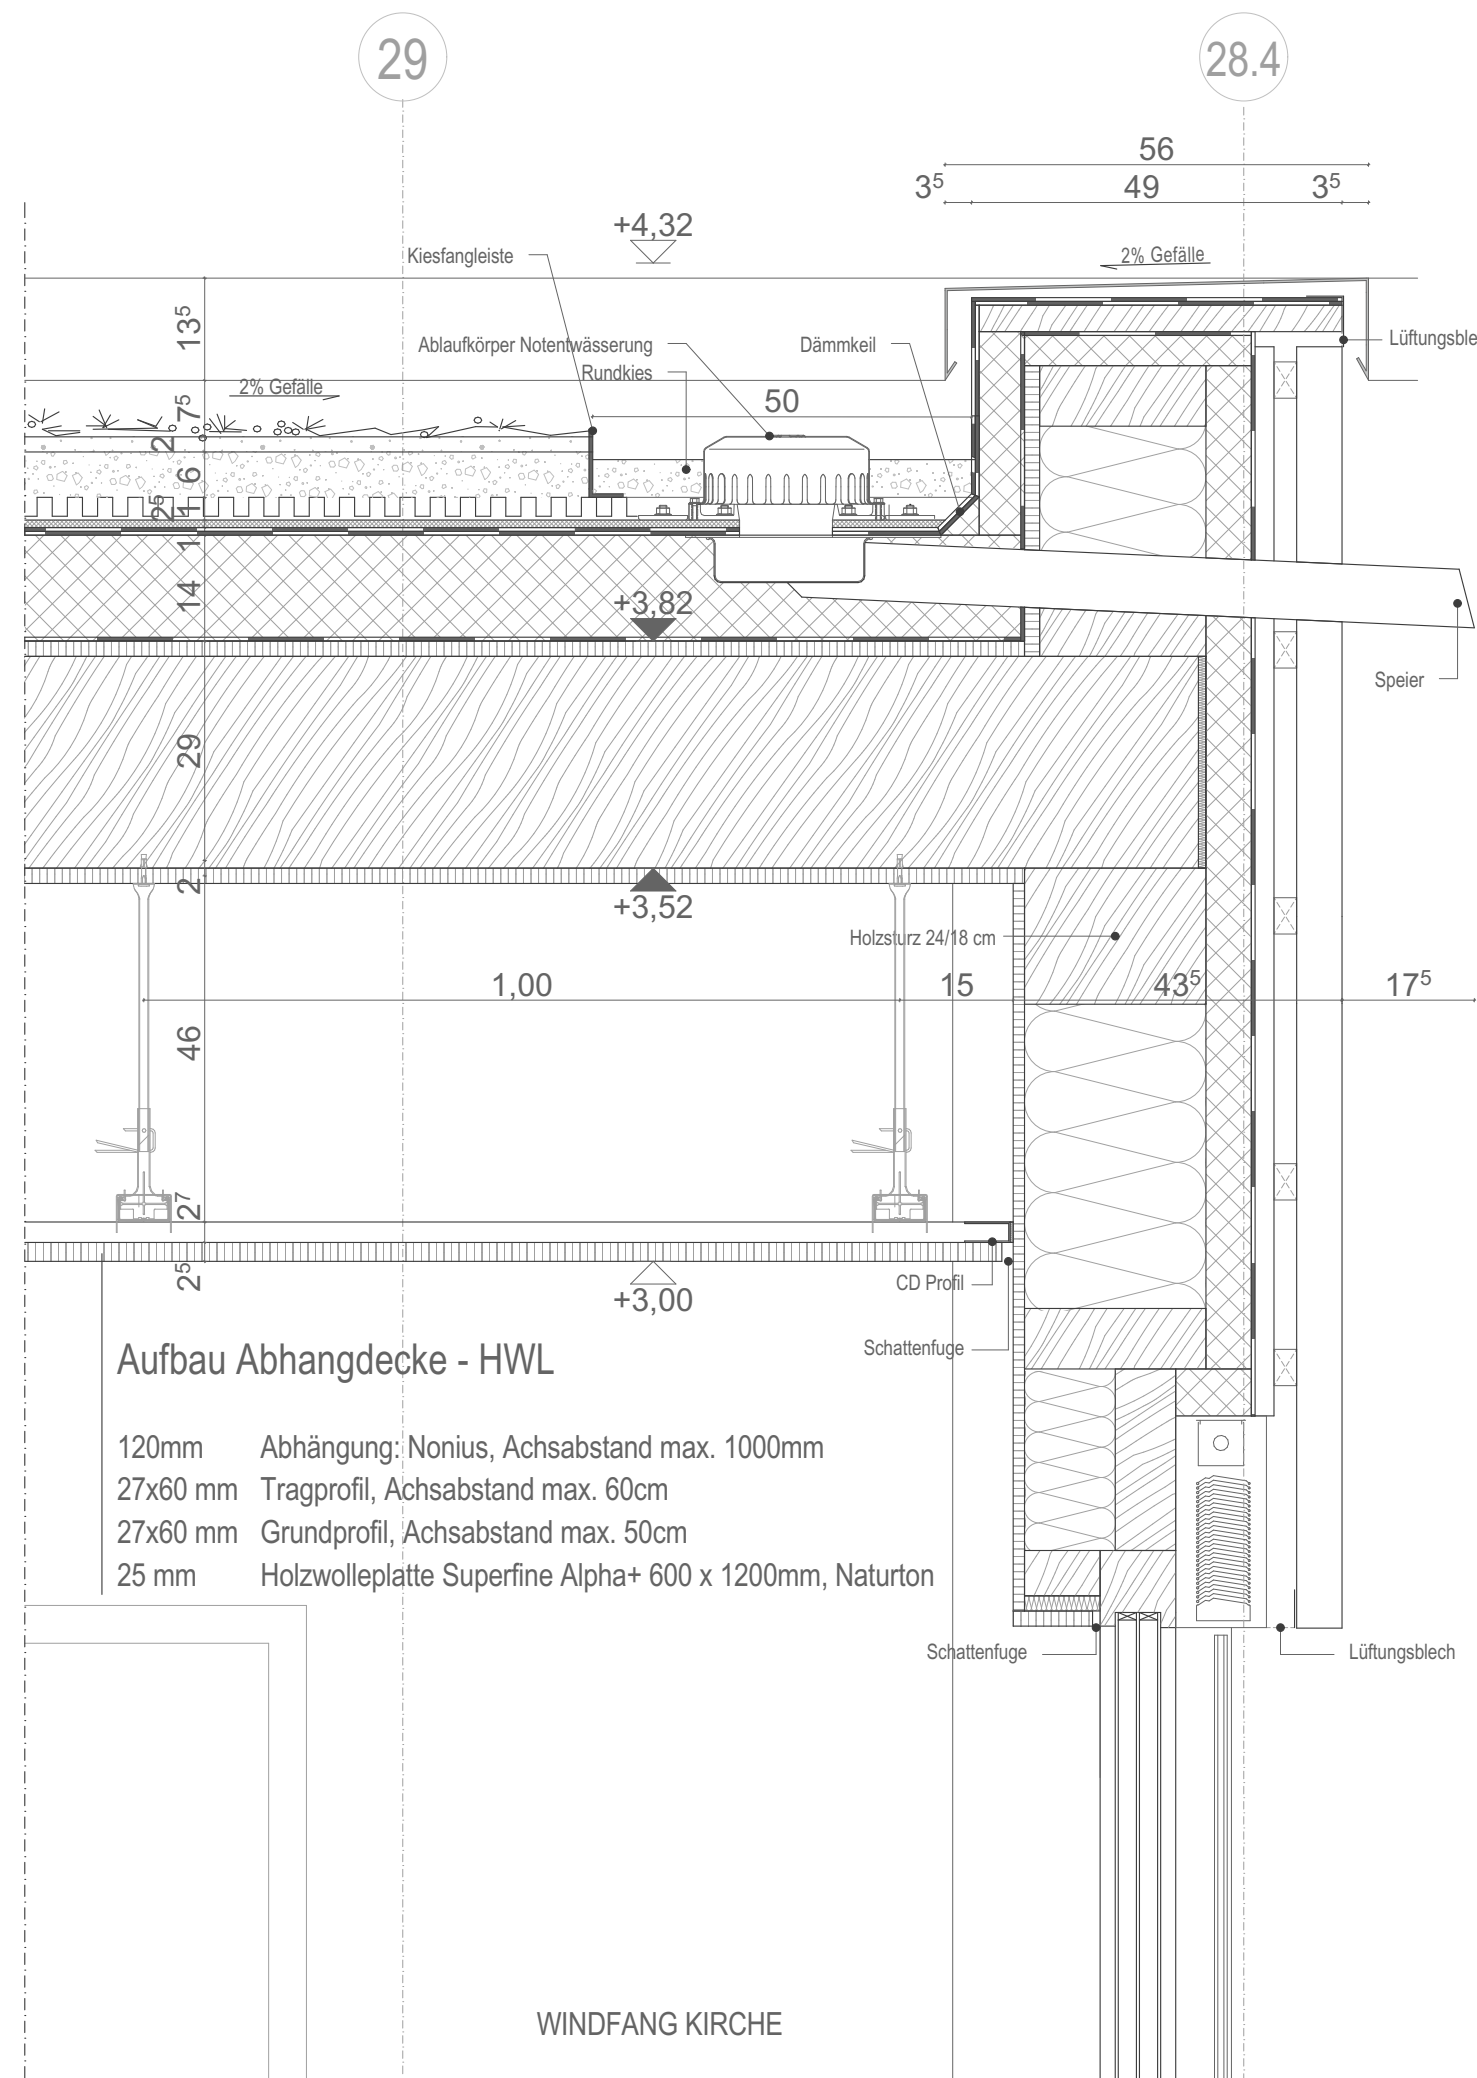

Aufbau Abhangdecke - HWL

- 120mm Abhängung: Nonius, Achsabstand max. 1000mm
- 27x60 mm Tragprofil, Achsabstand max. 60cm
- 27x60 mm Grundprofil, Achsabstand max. 50cm
- 25 mm Holzwolleplatte Superfine Alpha+ 600 x 1200mm, Naturton

Attikaaufbau

Bestand

- 60 mm vertikale Holzverkleidung
- 30/50 mm Konterlattung
- 30/50 mm Lattung
- 60 mm Fassadenbahn
- 20 mm Holzfaserdämmplatte
- 220 mm OSB-Platte als Dampfsperrbahn
- 20 mm Holzständerwerk inkl. Wärmedämmung lt. EnEV
- 60 mm OSB-Platte als Dampfsperrbahn
- Abdichtung
- 60 mm Holzfaserdämmplatte
- Abdichtung

Flachdachaufbau

Neubau

- 60 mm Vegetationsschicht
- 25 mm Extensivsubstrat
- 10 mm Drän- und Wasserspeicherelement
- 140 mm Filtervlies
- 20 mm Trenn-, Schutz- und Speichervlies
- 280 mm 2-lagig Dachabdichtung wurzelfest
- 20 mm Gefälledämmung min. 2% Gefälle
- OSB-Platte als Dampfsperrbahn
- Holzbalkendecke mit Zwischendämmung lt. Statik
- OSB-Platte als Dampfsperrbahn

Bauherr	Evangelische Kirchengemeinde Oberes Köllertal Am Markt 8, 66265 Heusweiler Telefon oder E-Mail	Index	Datum	Beschreibung	Gezeich.	Projekt	Evangelische Kirchengemeinde Oberes Köllertal Umbau und Erweiterung Gemeindehaus zur 5-gruppigen Kita Buschbacherstraße, Riegelsberg
Planersteller	PUR+ PUR+ ARCHITEKTEN STEIN HEMMES PARTNER GMBB Bahnhofstraße 11, 54317 Kasel Tel. 0651 - 577 59 hello@purplus.team www.purplus.team					Planinhalt	Ausführungsplanung
Regeldetail Dachaufbau							
Plandaten	Maßstab	1:10	Plan erstellt am	03.06.2026	von	KK	Format
Plannr.	Planer	LPH	Bauteil - Planart - Ebene - Nummer	ARC -05 - xx-DT-DA-09	Index		