




Ansicht

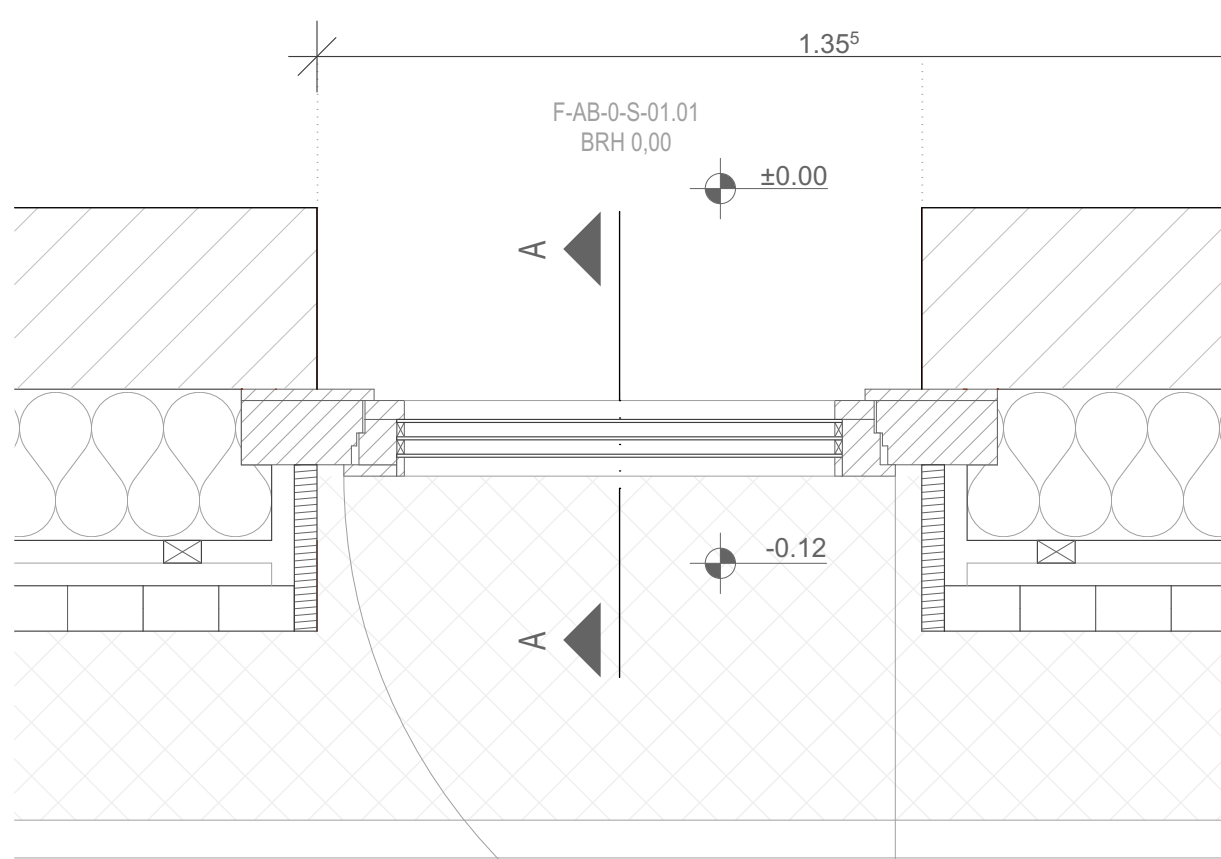

Grundriss

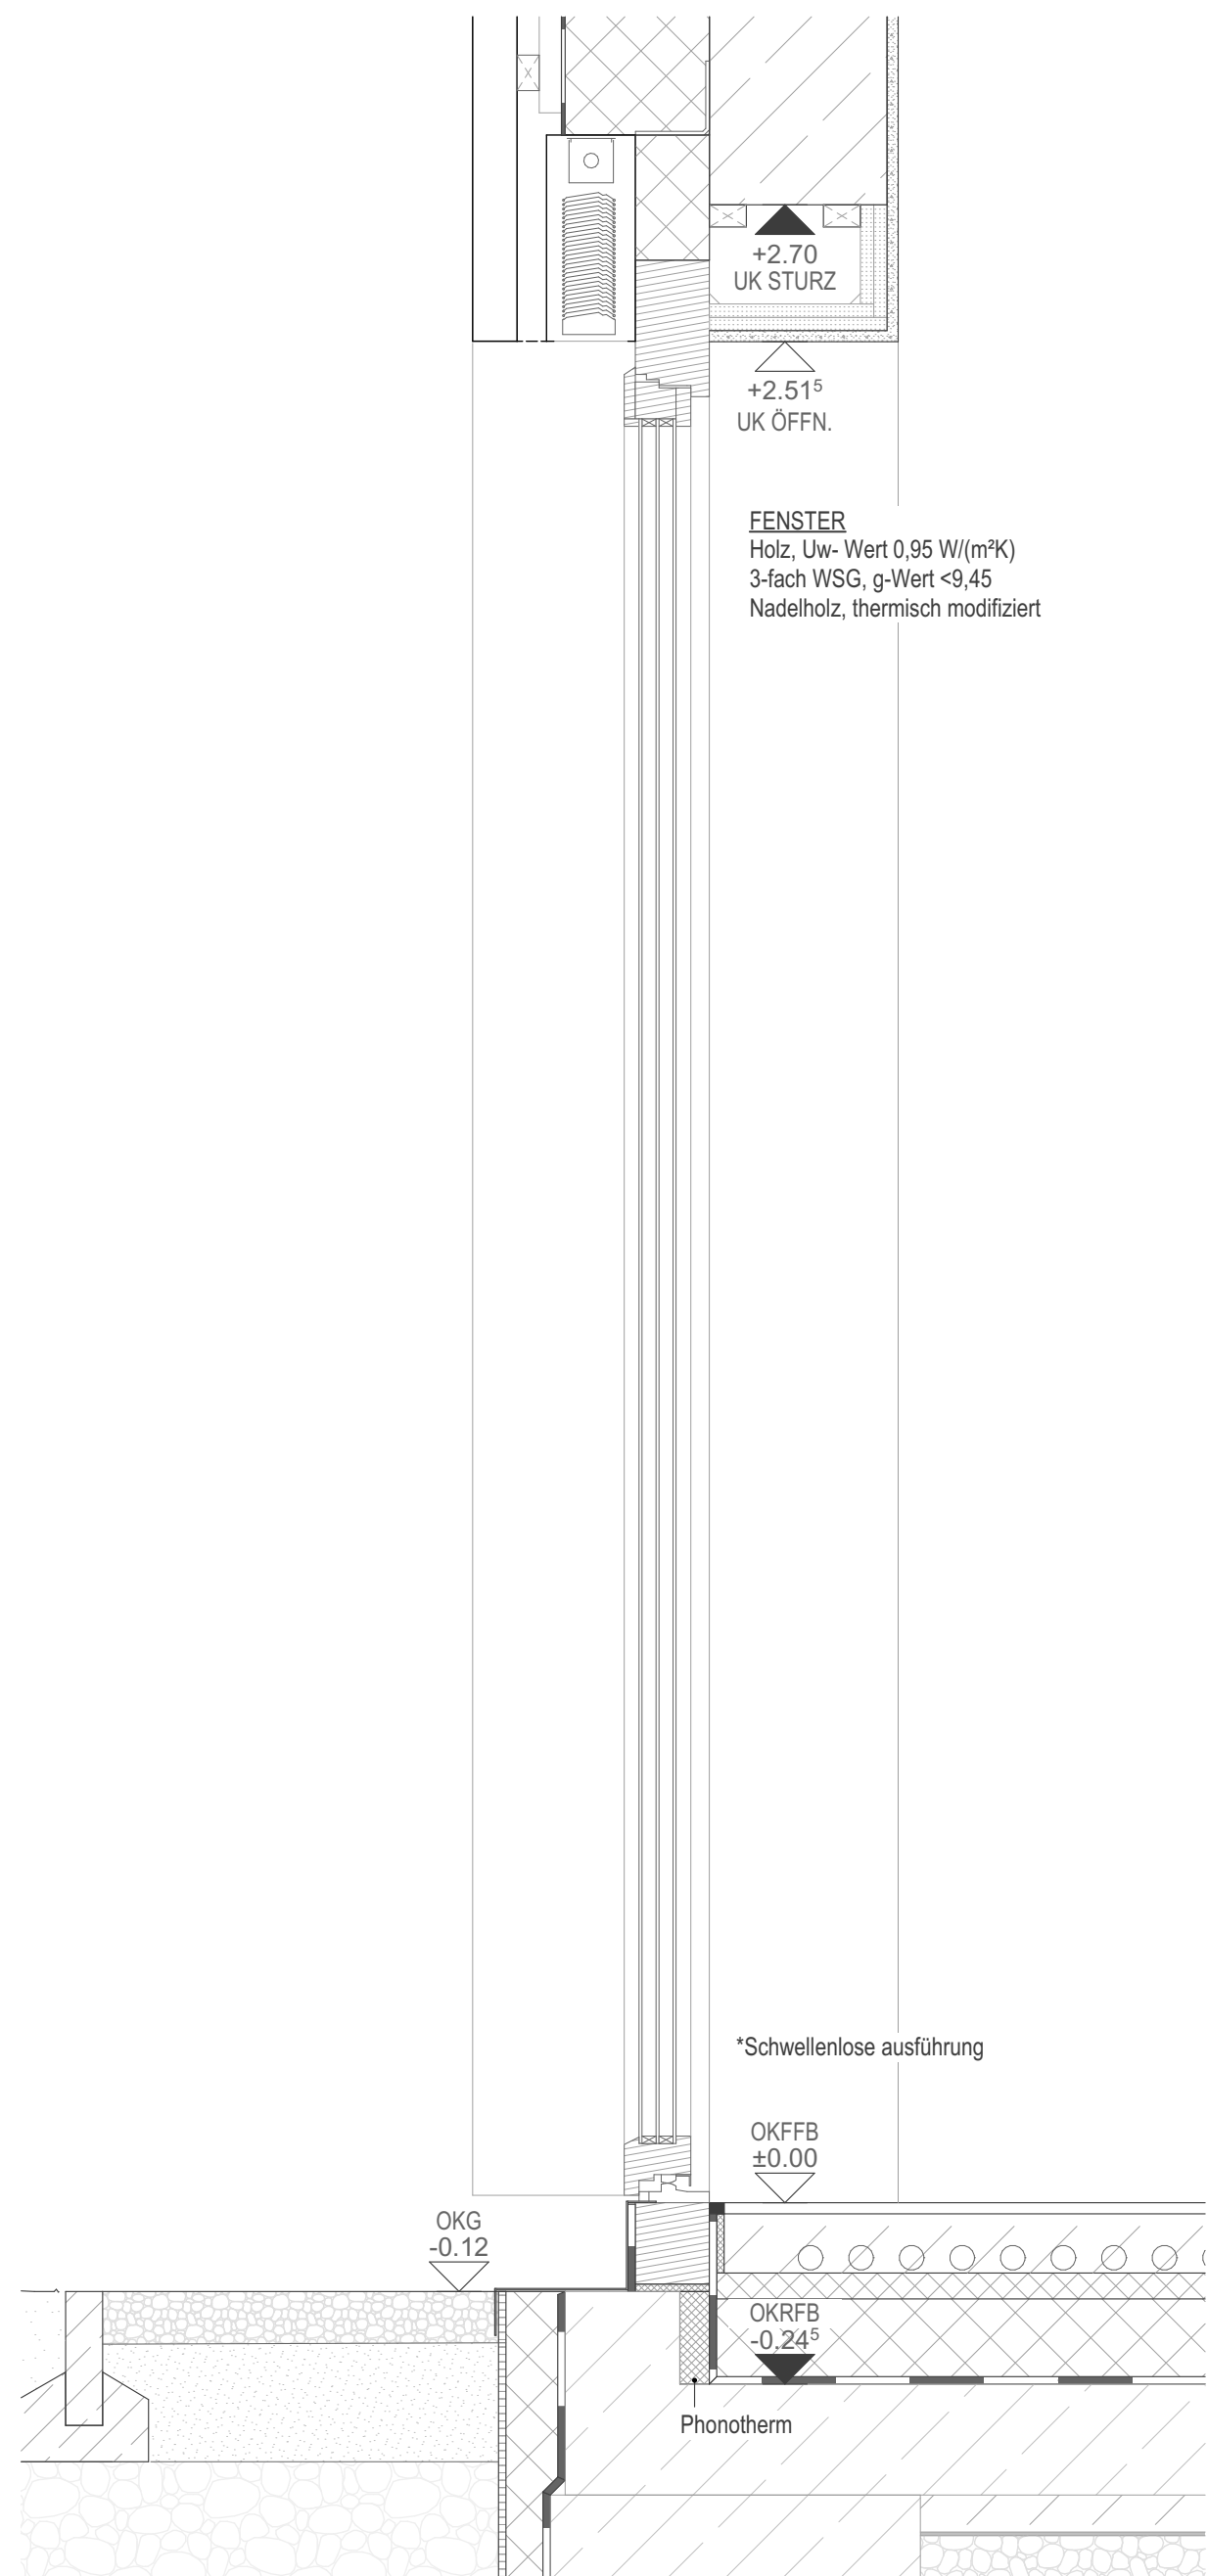

Schnitt A-A

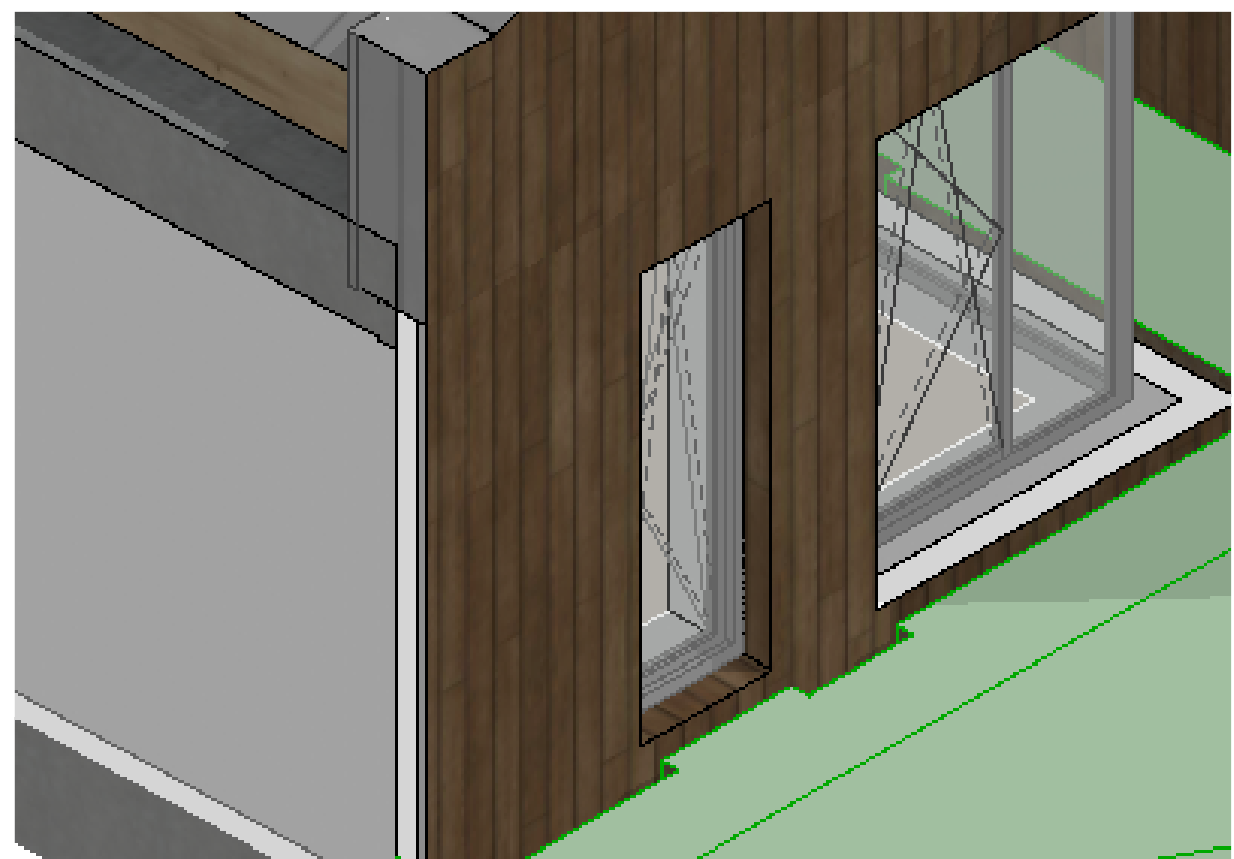

BIM-Auszug

Bauherr	Evangelische Kirchengemeinde Oberes Köllertal Am Markt 8, 66265 Heusweiler Telefon oder E-Mail	Index	Datum	Beschreibung	Gezeich.	Projekt	Evangelische Kirchengemeinde Oberes Köllertal Umbau und Erweiterung Gemeindehaus zur 5-gruppigen Kita Buschschacherstraße, Riegelsberg				
		01	07/06/26	Erstellung schem. Details	JK	Planinhalt	Ausführungsplanung Schem. Detail F-AB-0-S-01.01				
Planersteller	PUR+ PUR+ ARCHITEKTEN STEIN HEMMES PARTNER GMBB Bahnhofstraße 11, 54317 Kasel Tel. 0651 - 577 59 hello@purplus.team www.purplus.team					Plandaten	Maßstab	Plan erstellt am	von	Format	
							1:10	07.06.2026	JK	A2	
						Plannr.	Planer	LPH	Bauteil - Planart - Ebene - Nummer	Index	
							ARC -05 - XX - DT - XX - 01			01	