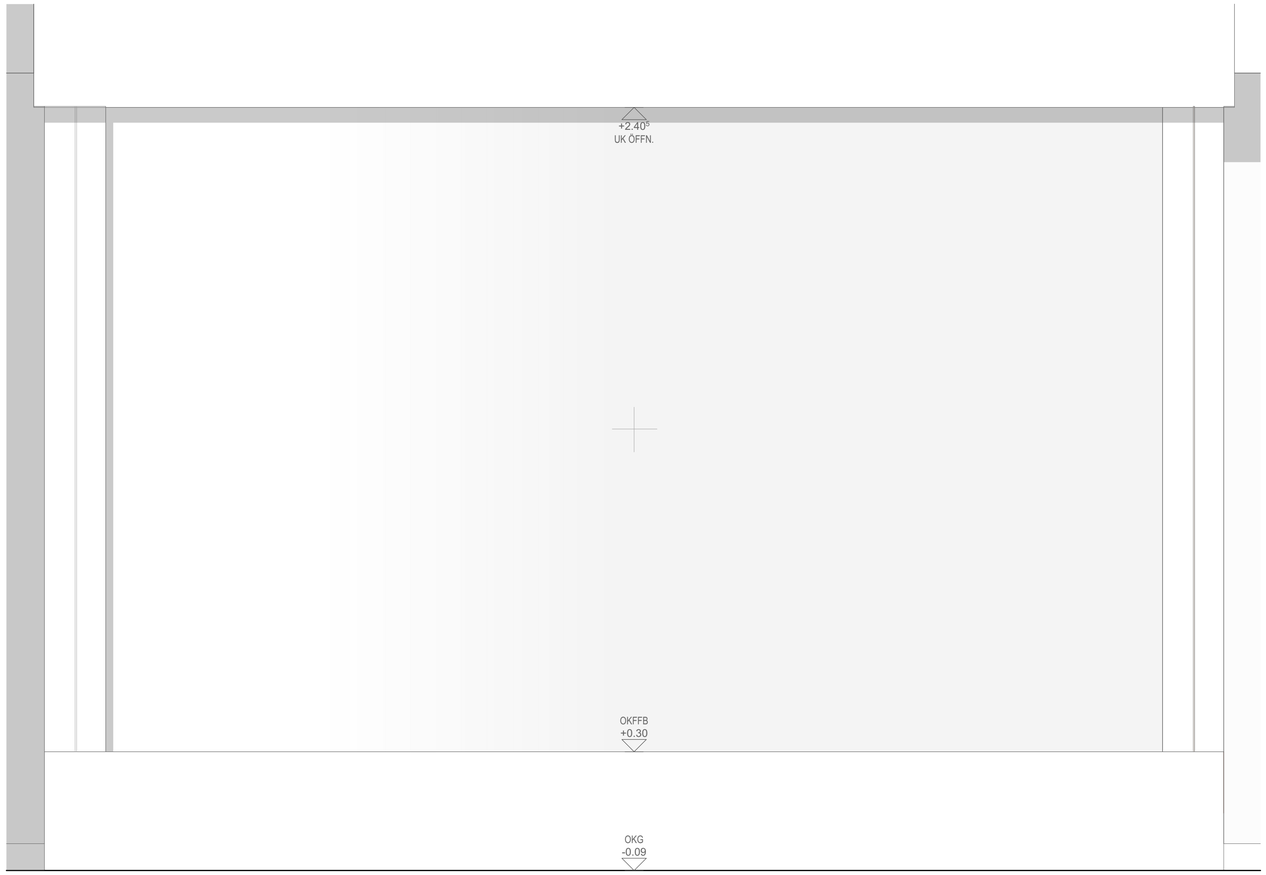

Ansicht

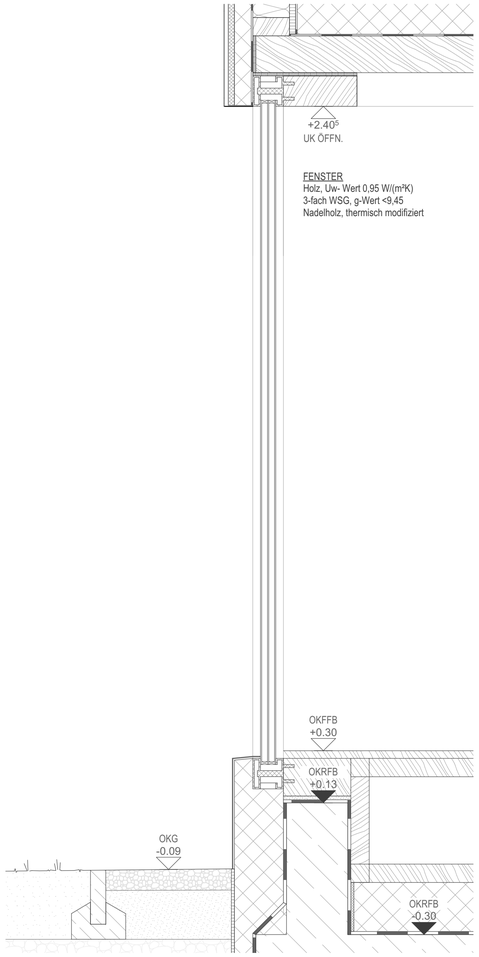

Schnitt A-A

Grundriss

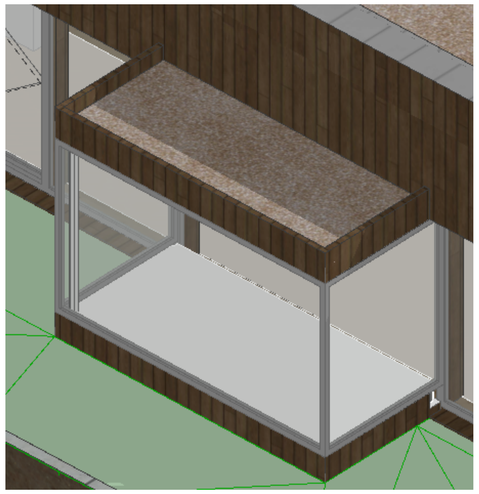

BIM-Auszug

Bauherr	Evangelische Kirchengemeinde Oberes Köllertal Am Markt 8, 66265 Heusweiler Telefon oder E-Mail	Index	Datum	Beschreibung	Gezeich.
		01	07/06/26	Erstellung schem. Details	JK
Planersteller	PUR+ PUR+ ARCHITEKTEN STEIN HEMMES PARTNER GMBB Bahnhofstraße 11, 54317 Kasel Tel. 0651 - 577 59 hello@purplus.team www.purplus.team				

Projekt	Evangelische Kirchengemeinde Oberes Köllertal Umbau und Erweiterung Gemeindehaus zur 5-gruppigen Kita Buschschacherstraße, Riegelsberg			
Planinhalt	Ausführungsplanung Schem. Detail F-NB-0-F-03.01,2,3			
Plandaten	Maßstab 1:10	Plan erstellt am 07.06.2026	von JK	Format A1
Plannr.	Planer LPH Bauteil - Planart - Ebene - Nummer ARC -05 - XX - DT - XX - 01			Index 01