



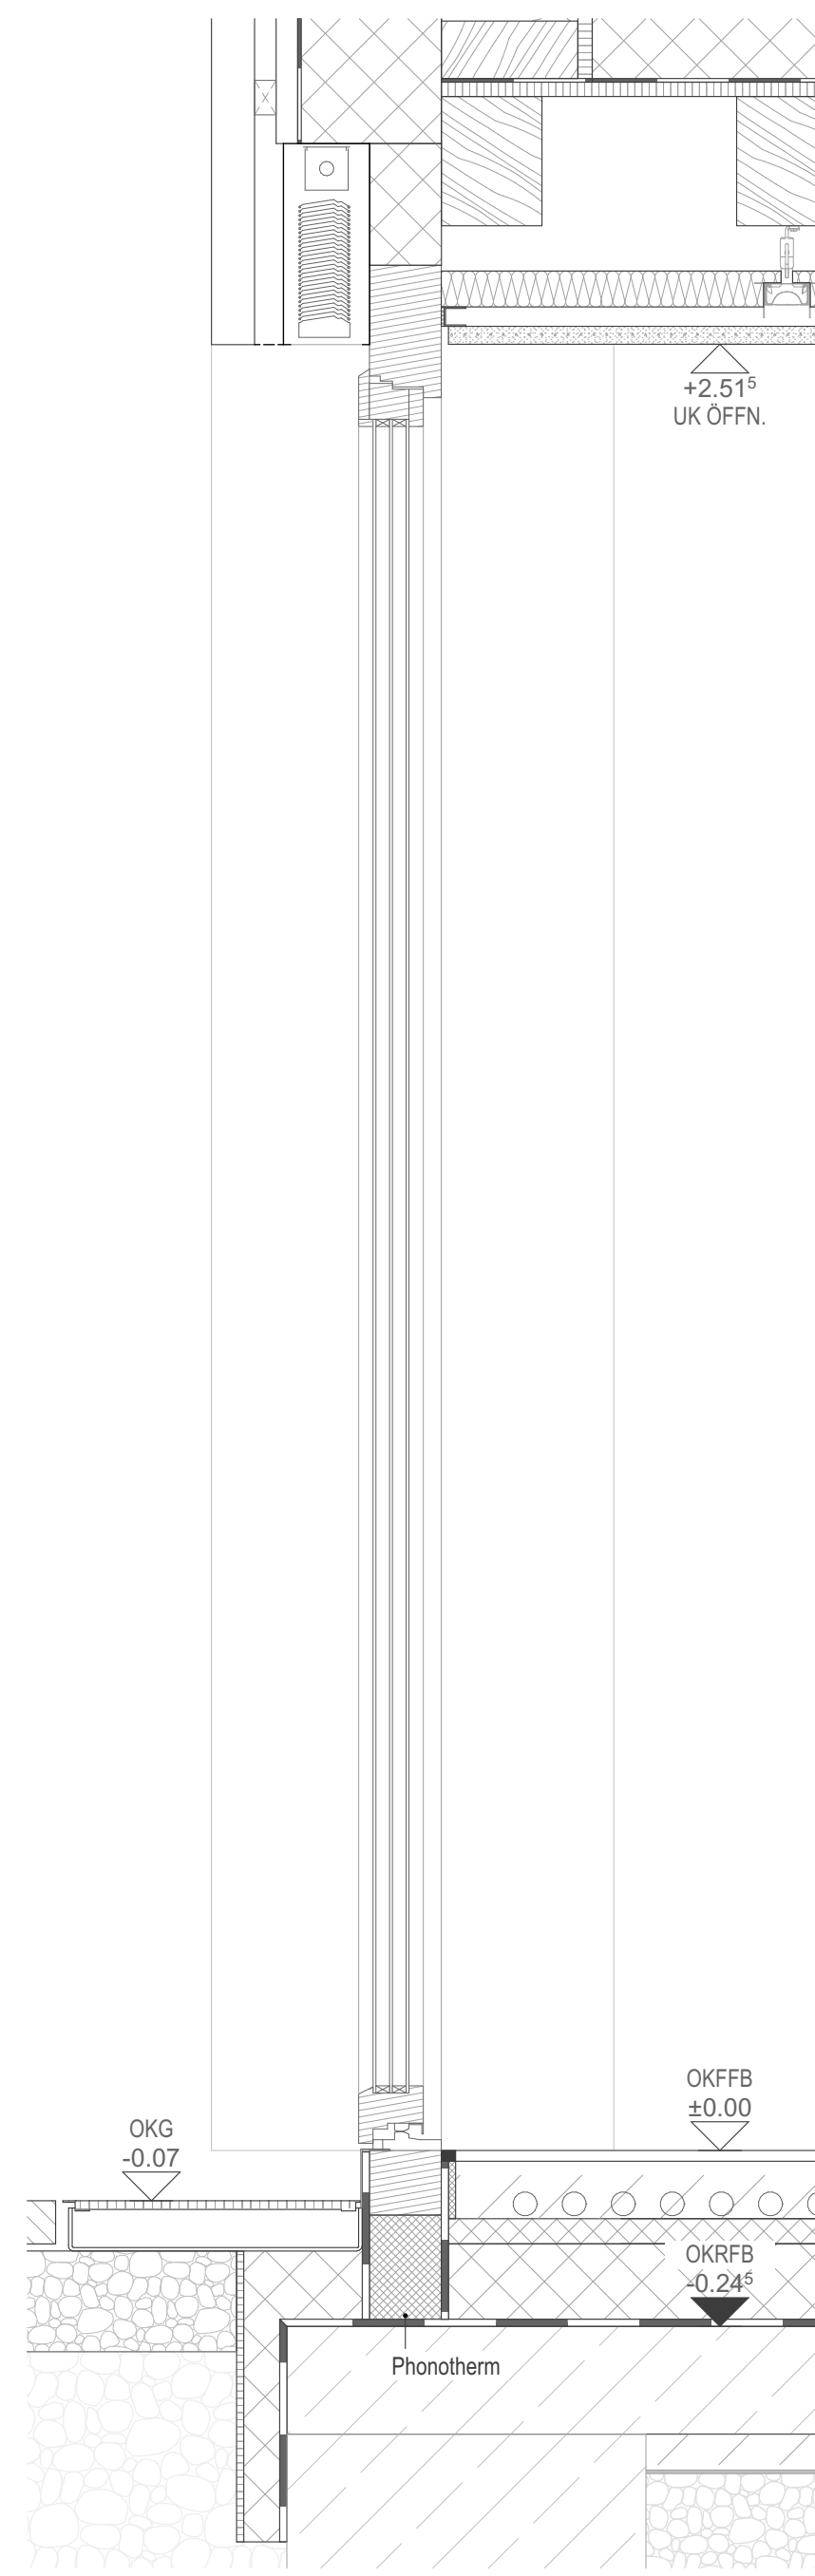

Schnitt B-B

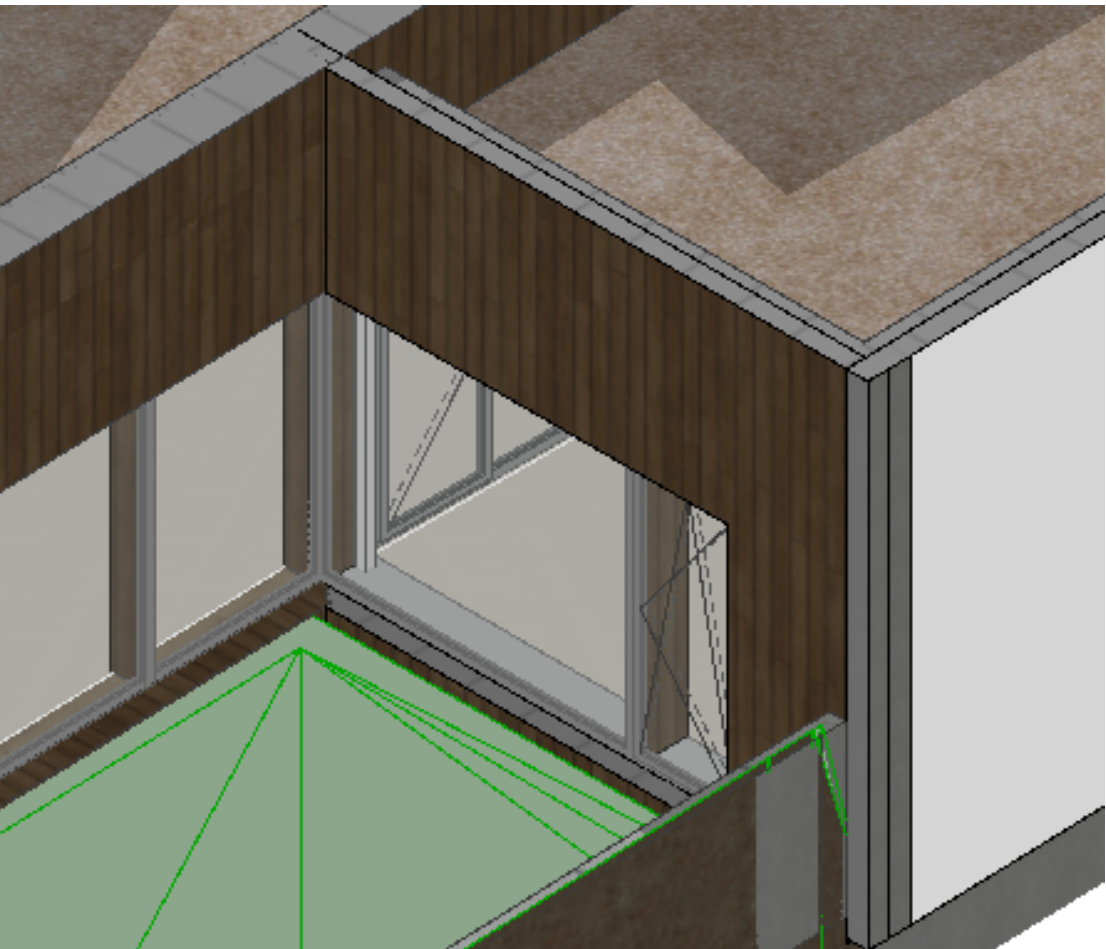

BIM-Auszug

Bauherr	Evangelische Kirchengemeinde Oberes Köllertal Am Markt 8, 66265 Heusweiler Telefon oder E-Mail	Index	Datum	Beschreibung	Gezeich.	Projekt	Evangelische Kirchengemeinde Oberes Köllertal Umbau und Erweiterung Gemeindehaus zur 5-gruppigen Kita Buschsacherstraße, Riegelsberg				
		01	07/06/26	Erstellung schem. Details	JK						
Planersteller	 PUR+ ARCHITEKTEN STEIN HEMMES PARTNER GMBB Bahnhofstraße 11, 54317 Kasel Tel. 0651 - 577 59 hello@purplus.team www.purplus.team					Planinhalt	Ausführungsplanung				
								Schem. Detail PR-NB-0-BL-01.02			
							Plandaten	Maßstab	Plan erstellt am	von	Format
								1:10	07.06.2026	JK	A1
						Plannr.	Planer	LPH	Bauteil - Planart - Ebene - Nummer	Index	
							ARC -05 -	XX -	DT - XX - 01	01	