




Bauherr	Evangelische Kirchengemeinde Oberes Kollertal Am Markt 8, 66265 Heusweiler Telefon oder E-Mail	Index	Datum	Beschreibung	Gezeich.	Projekt	Evangelische Kirchengemeinde Oberes Kollertal Umbau und Erweiterung Gemeindehaus zur 5-gruppigen Kita Buschscherstraße, Riegelsberg					
		01	07/06/26	Erstellung schem. Details	JK							
							Planinhalt	Ausführungsplanung Schem. Detail F-AB-0-P-01.02, -S-01.04				
							Plandaten	Maßstab	Plan erstellt am	von	Format	
Planersteller	PUR+ PUR+ ARCHITEKTEN STEIN HEMMES PARTNER GMBB Bahnhofstraße 11, 54317 Kasel Tel. 0651 - 577 59 hello@purplus.team www.purplus.team						1:10	07.06.2026	JK	A1		
							Plannr.	Planer	LPH	Bauteil - Planart - Ebene - Nummer	Index	
								ARC -05 -	XX -	DT -	XX - 01	01




Bauherr	Evangelische Kirchengemeinde Oberes Köllertal Am Markt 8, 66265 Heusweiler Telefon oder E-Mail	Index	Datum	Beschreibung	Gezeich.	Projekt	Evangelische Kirchengemeinde Oberes Köllertal Umbau und Erweiterung Gemeindehaus zur 5-gruppigen Kita Buschschacherstraße, Riegelsberg			
Planersteller	PUR+ PUR+ ARCHITEKTEN STEIN HEMMES PARTNER GMBB Bahnhofstraße 11, 54317 Kasel Tel. 0651 - 577 59 hello@purplus.team www.purplus.team	01	07/06/26	Erstellung schem. Details	JK	Planinhalt	Ausführungsplanung Schem. Detail F-AB-0-S-01.01			
Plandaten	Maßstab	Plan erstellt am	von	Format						
	1:10	07.06.2026	JK	A2						
Plannr.	Planer	LPH	Bauteil - Planart - Ebene - Nummer	Index						
	ARC -05 -	XX -	DT - XX - 01	01						




Bauherr	Evangelische Kirchengemeinde Oberes Köllertal Am Markt 8, 66265 Heusweiler Telefon oder E-Mail	Index	Datum	Beschreibung	Gezeich.	Projekt	Evangelische Kirchengemeinde Oberes Köllertal Umbau und Erweiterung Gemeindehaus zur 5-gruppigen Kita Buschschacherstraße, Riegelsberg			
Planersteller	PUR+ PUR+ ARCHITEKTEN STEIN HEMMES PARTNER GMBB Bahnhofstraße 11, 54317 Kasel Tel. 0651 - 577 59 hello@purplus.team www.purplus.team	01	07/06/26	Erstellung schem. Details	JK	Planinhalt	Ausführungsplanung Schem. Detail F-NB-0-F-03.10			
						Plandaten	Maßstab	Plan erstellt am	von	Format
							1:10	07.06.2026	JK	A2
						Plannr.	Planer	LPH	Bauteil - Planart - Ebene - Nummer	Index
							ARC -05 - XX - DT - XX - 01			01

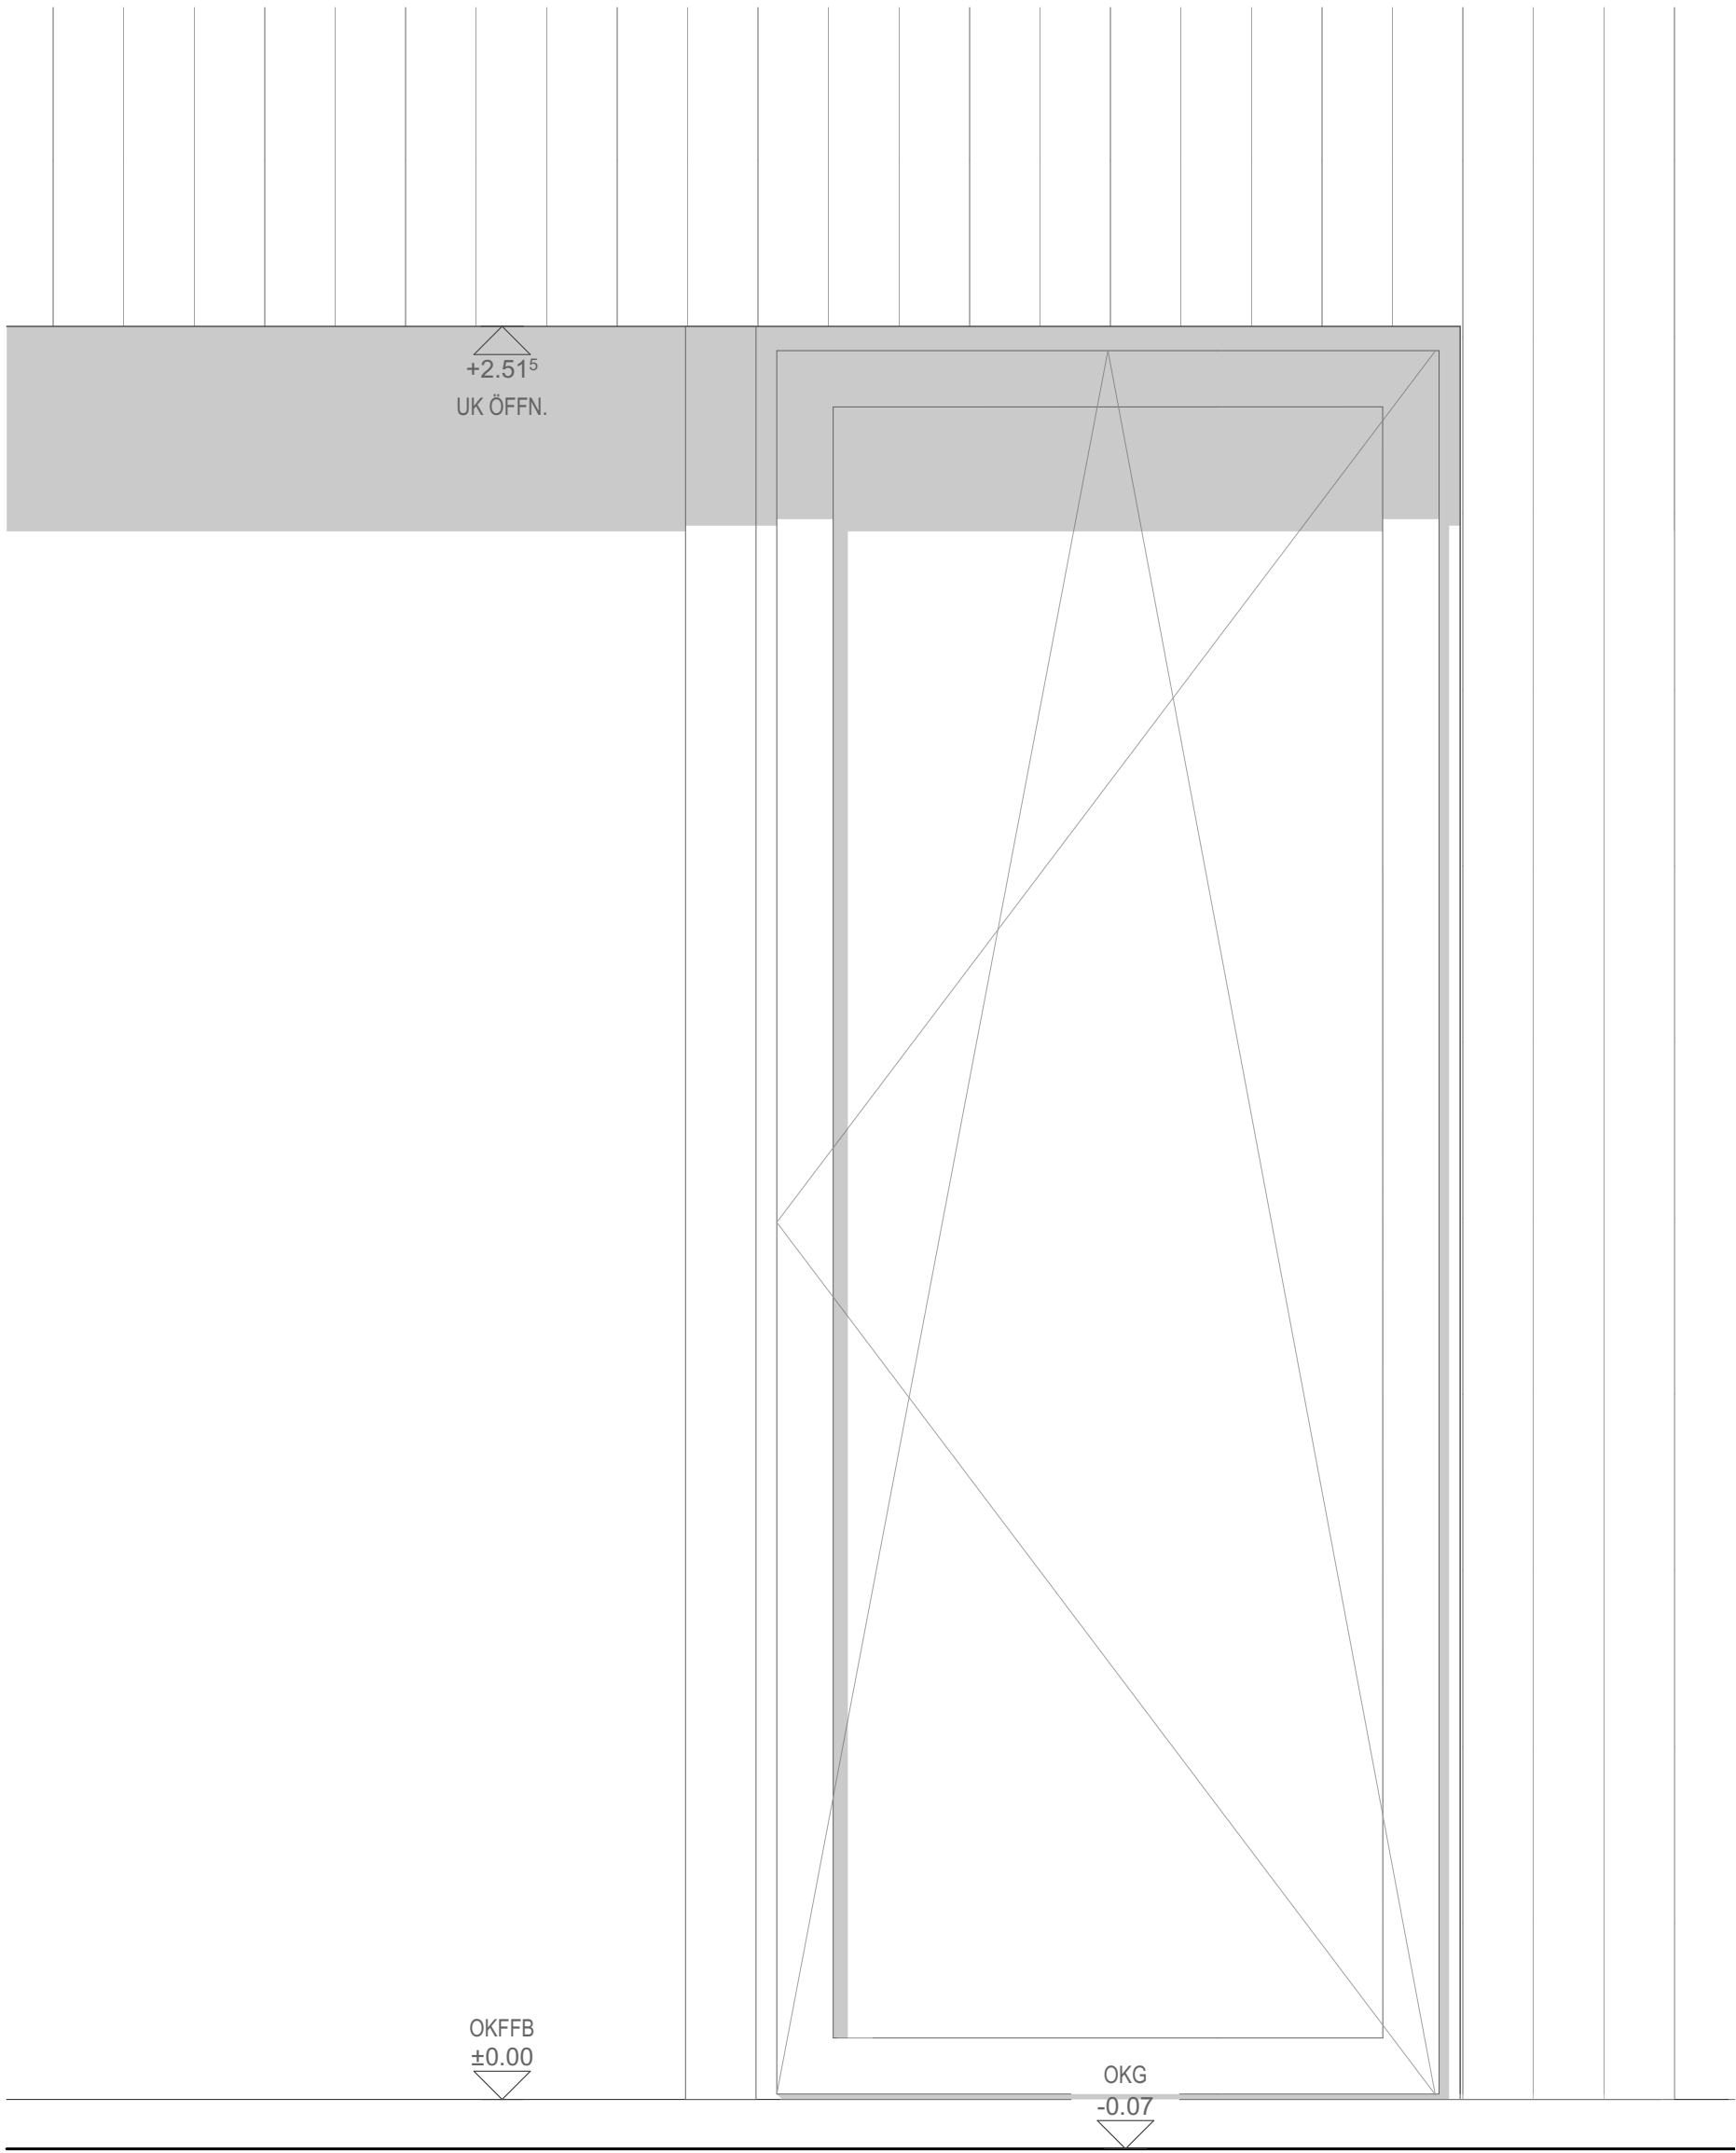

Ansicht

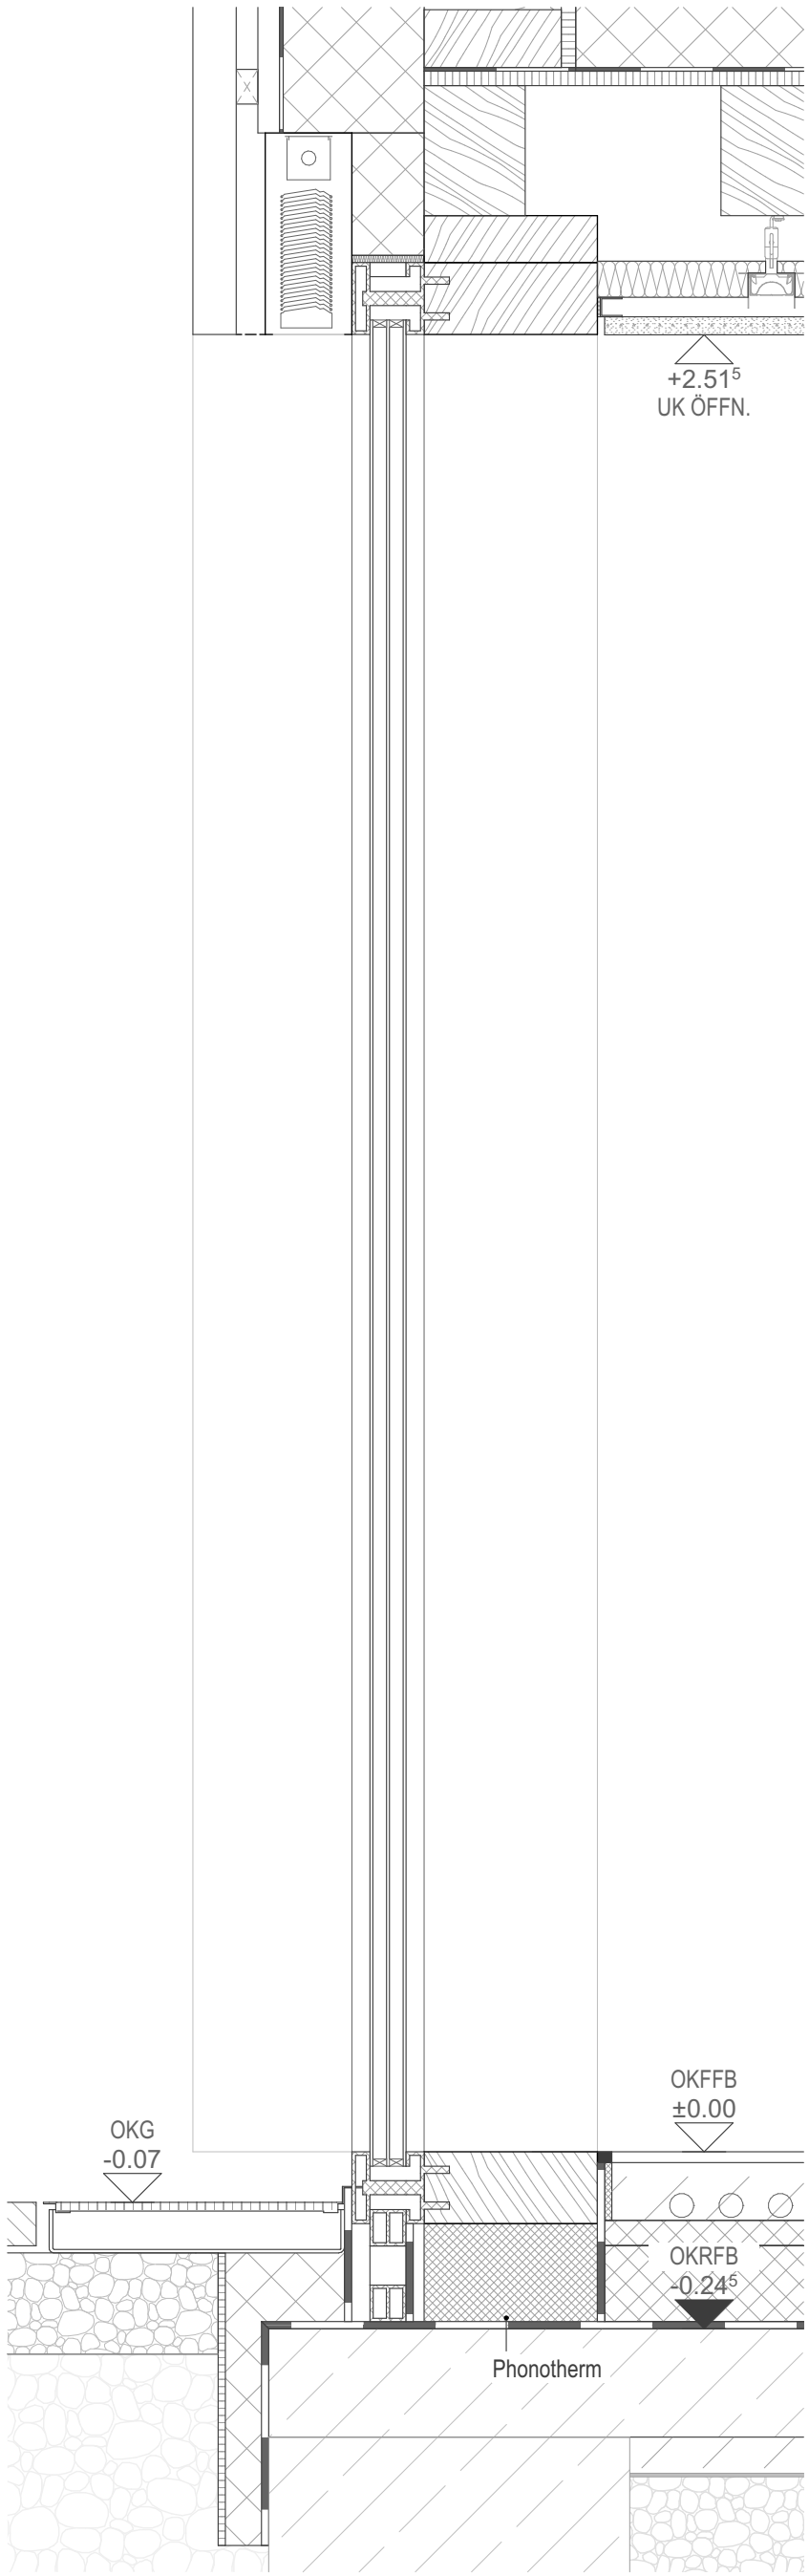


Schnitt A-A

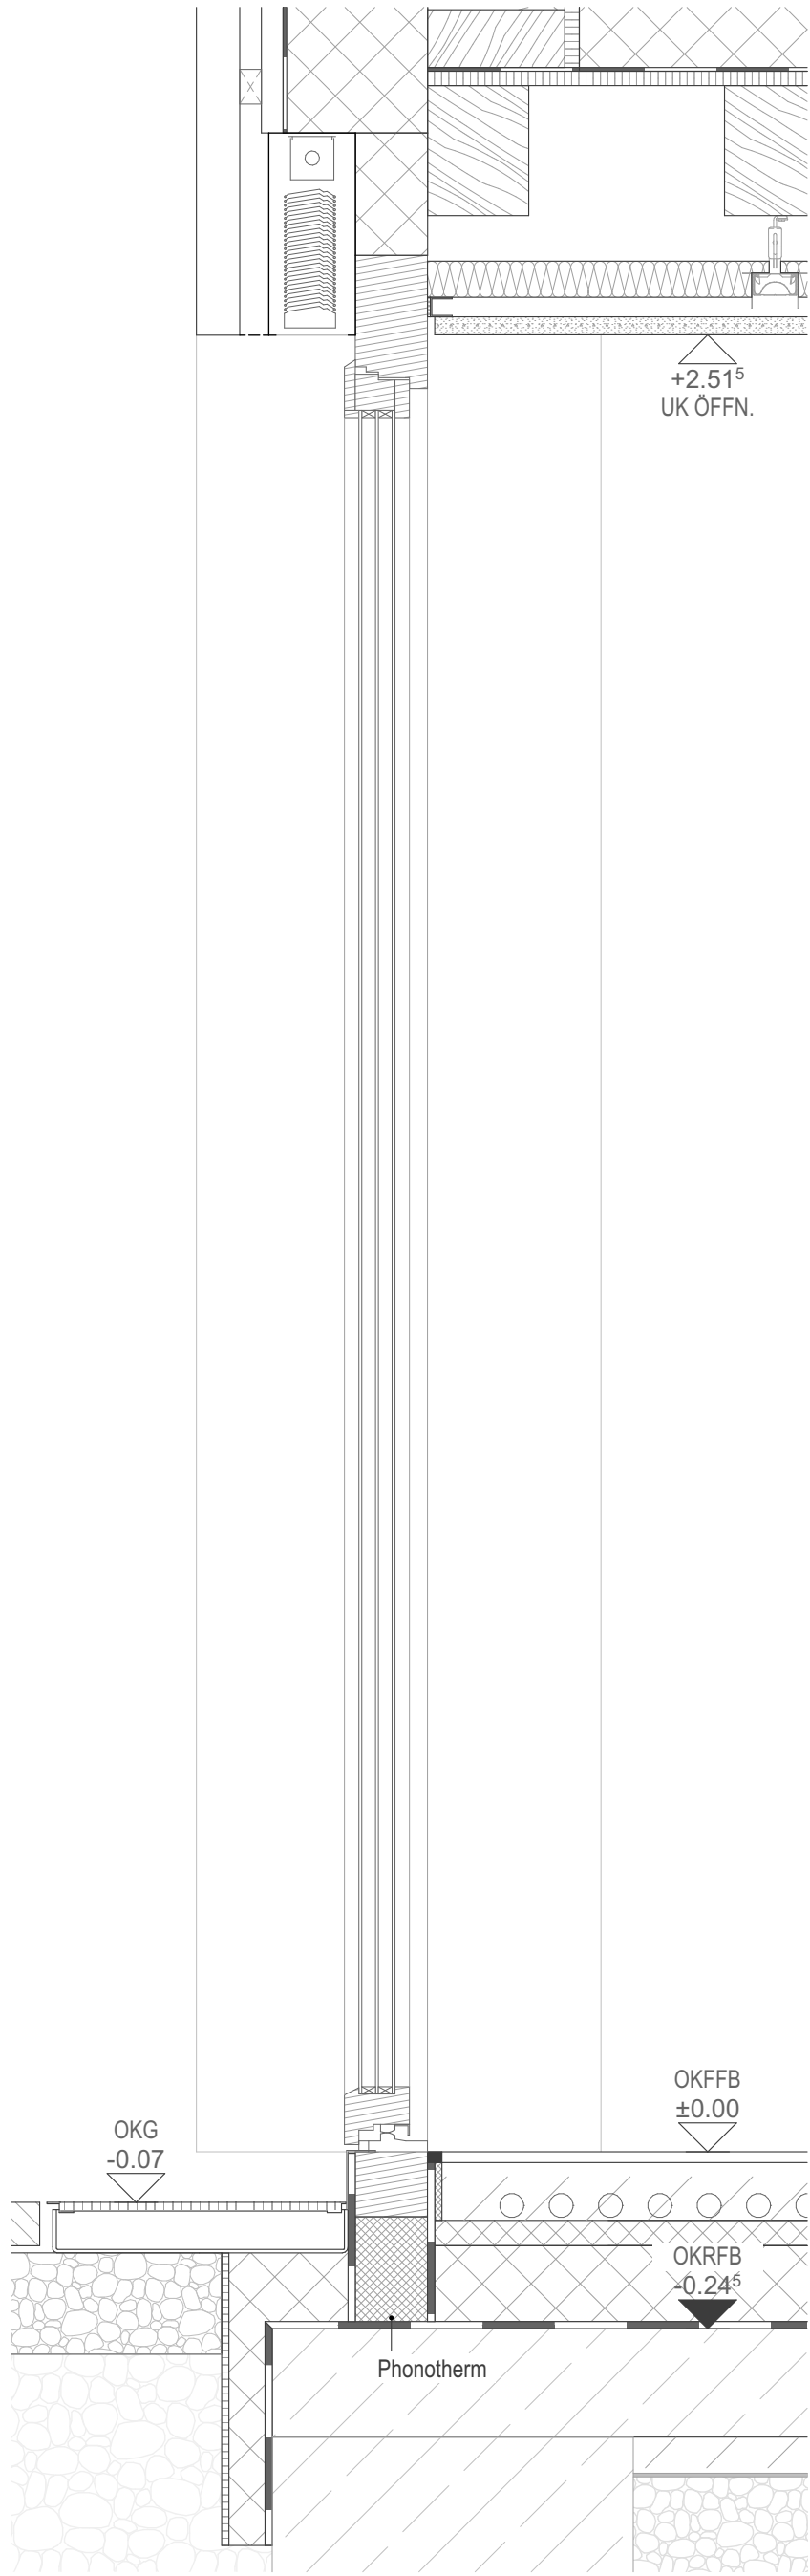

Schnitt B-B



Grundriss

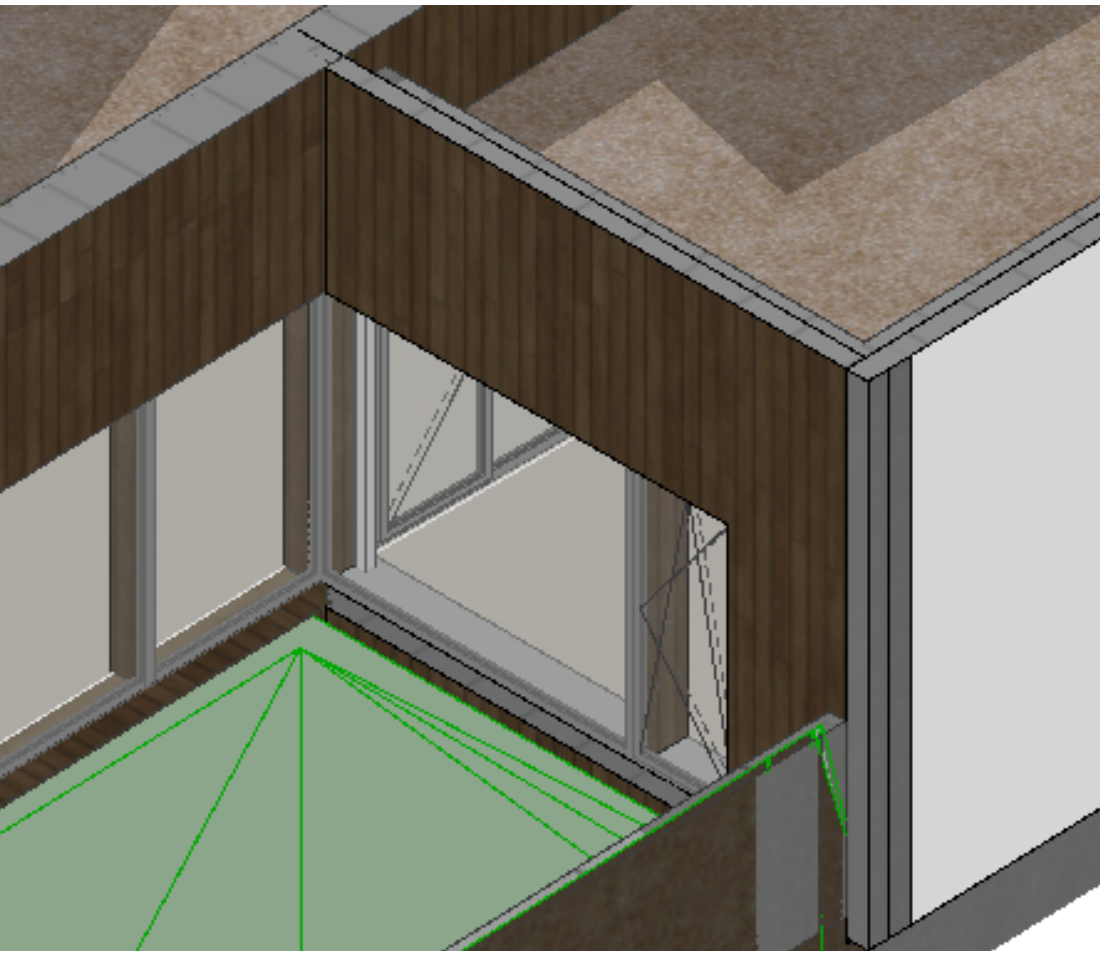

BIM-Auszug

Bauherr	Evangelische Kirchengemeinde Oberes Köllertal Am Markt 8, 66265 Heusweiler Telefon oder E-Mail	Index	Datum	Beschreibung	Gezeich.	Projekt	Evangelische Kirchengemeinde Oberes Köllertal Umbau und Erweiterung Gemeindehaus zur 5-gruppigen Kita Buschschacherstraße, Riegelsberg			
		01	07/06/26	Erstellung schem. Details	JK	Planinhalt	Ausführungsplanung Schem. Detail PR-NB-0-BL-01.02			
Planersteller	PUR+ PUR+ ARCHITEKTEN STEIN HEMMES PARTNER GMBB Bahnhofstraße 11, 54317 Kasel Tel. 0651 - 577 59 hello@purplus.team www.purplus.team					Plandaten	Maßstab	Plan erstellt am	von	Format
							1:10	07.06.2026	JK	A1
						Plannr.	Planer	LPH	Bauteil - Planart - Ebene - Nummer	Index
							ARC -05 - XX - DT - XX - 01			01



Bauherr	Evangelische Kirchengemeinde Oberes Köllertal Am Markt 8, 66265 Heusweiler Telefon oder E-Mail	Index	Datum	Beschreibung	Gezeich.	Projekt	Evangelische Kirchengemeinde Oberes Köllertal Umbau und Erweiterung Gemeindehaus zur 5-gruppigen Kita Buschscherstraße, Riegelsberg				
		01	07/06/26	Erstellung schem. Details	JK		Planinhalt	Ausführungsplanung Schem. Detail PR-NB-0-F-05.01			
Planersteller	PUR+ PUR+ ARCHITEKTEN STEIN HEMMES PARTNER GMBB Bahnhofstraße 11, 54317 Kasel Tel. 0651 - 577 59 hello@purplus.team www.purplus.team					Plandaten	Maßstab	Plan erstellt am	von	Format	
							1:10	07.06.2026	JK	A1	
							Plannr.	Planer	LPH	Bauteil - Planart - Ebene - Nummer	Index
							ARC -05 -	XX -	DT -	XX - 01	01