




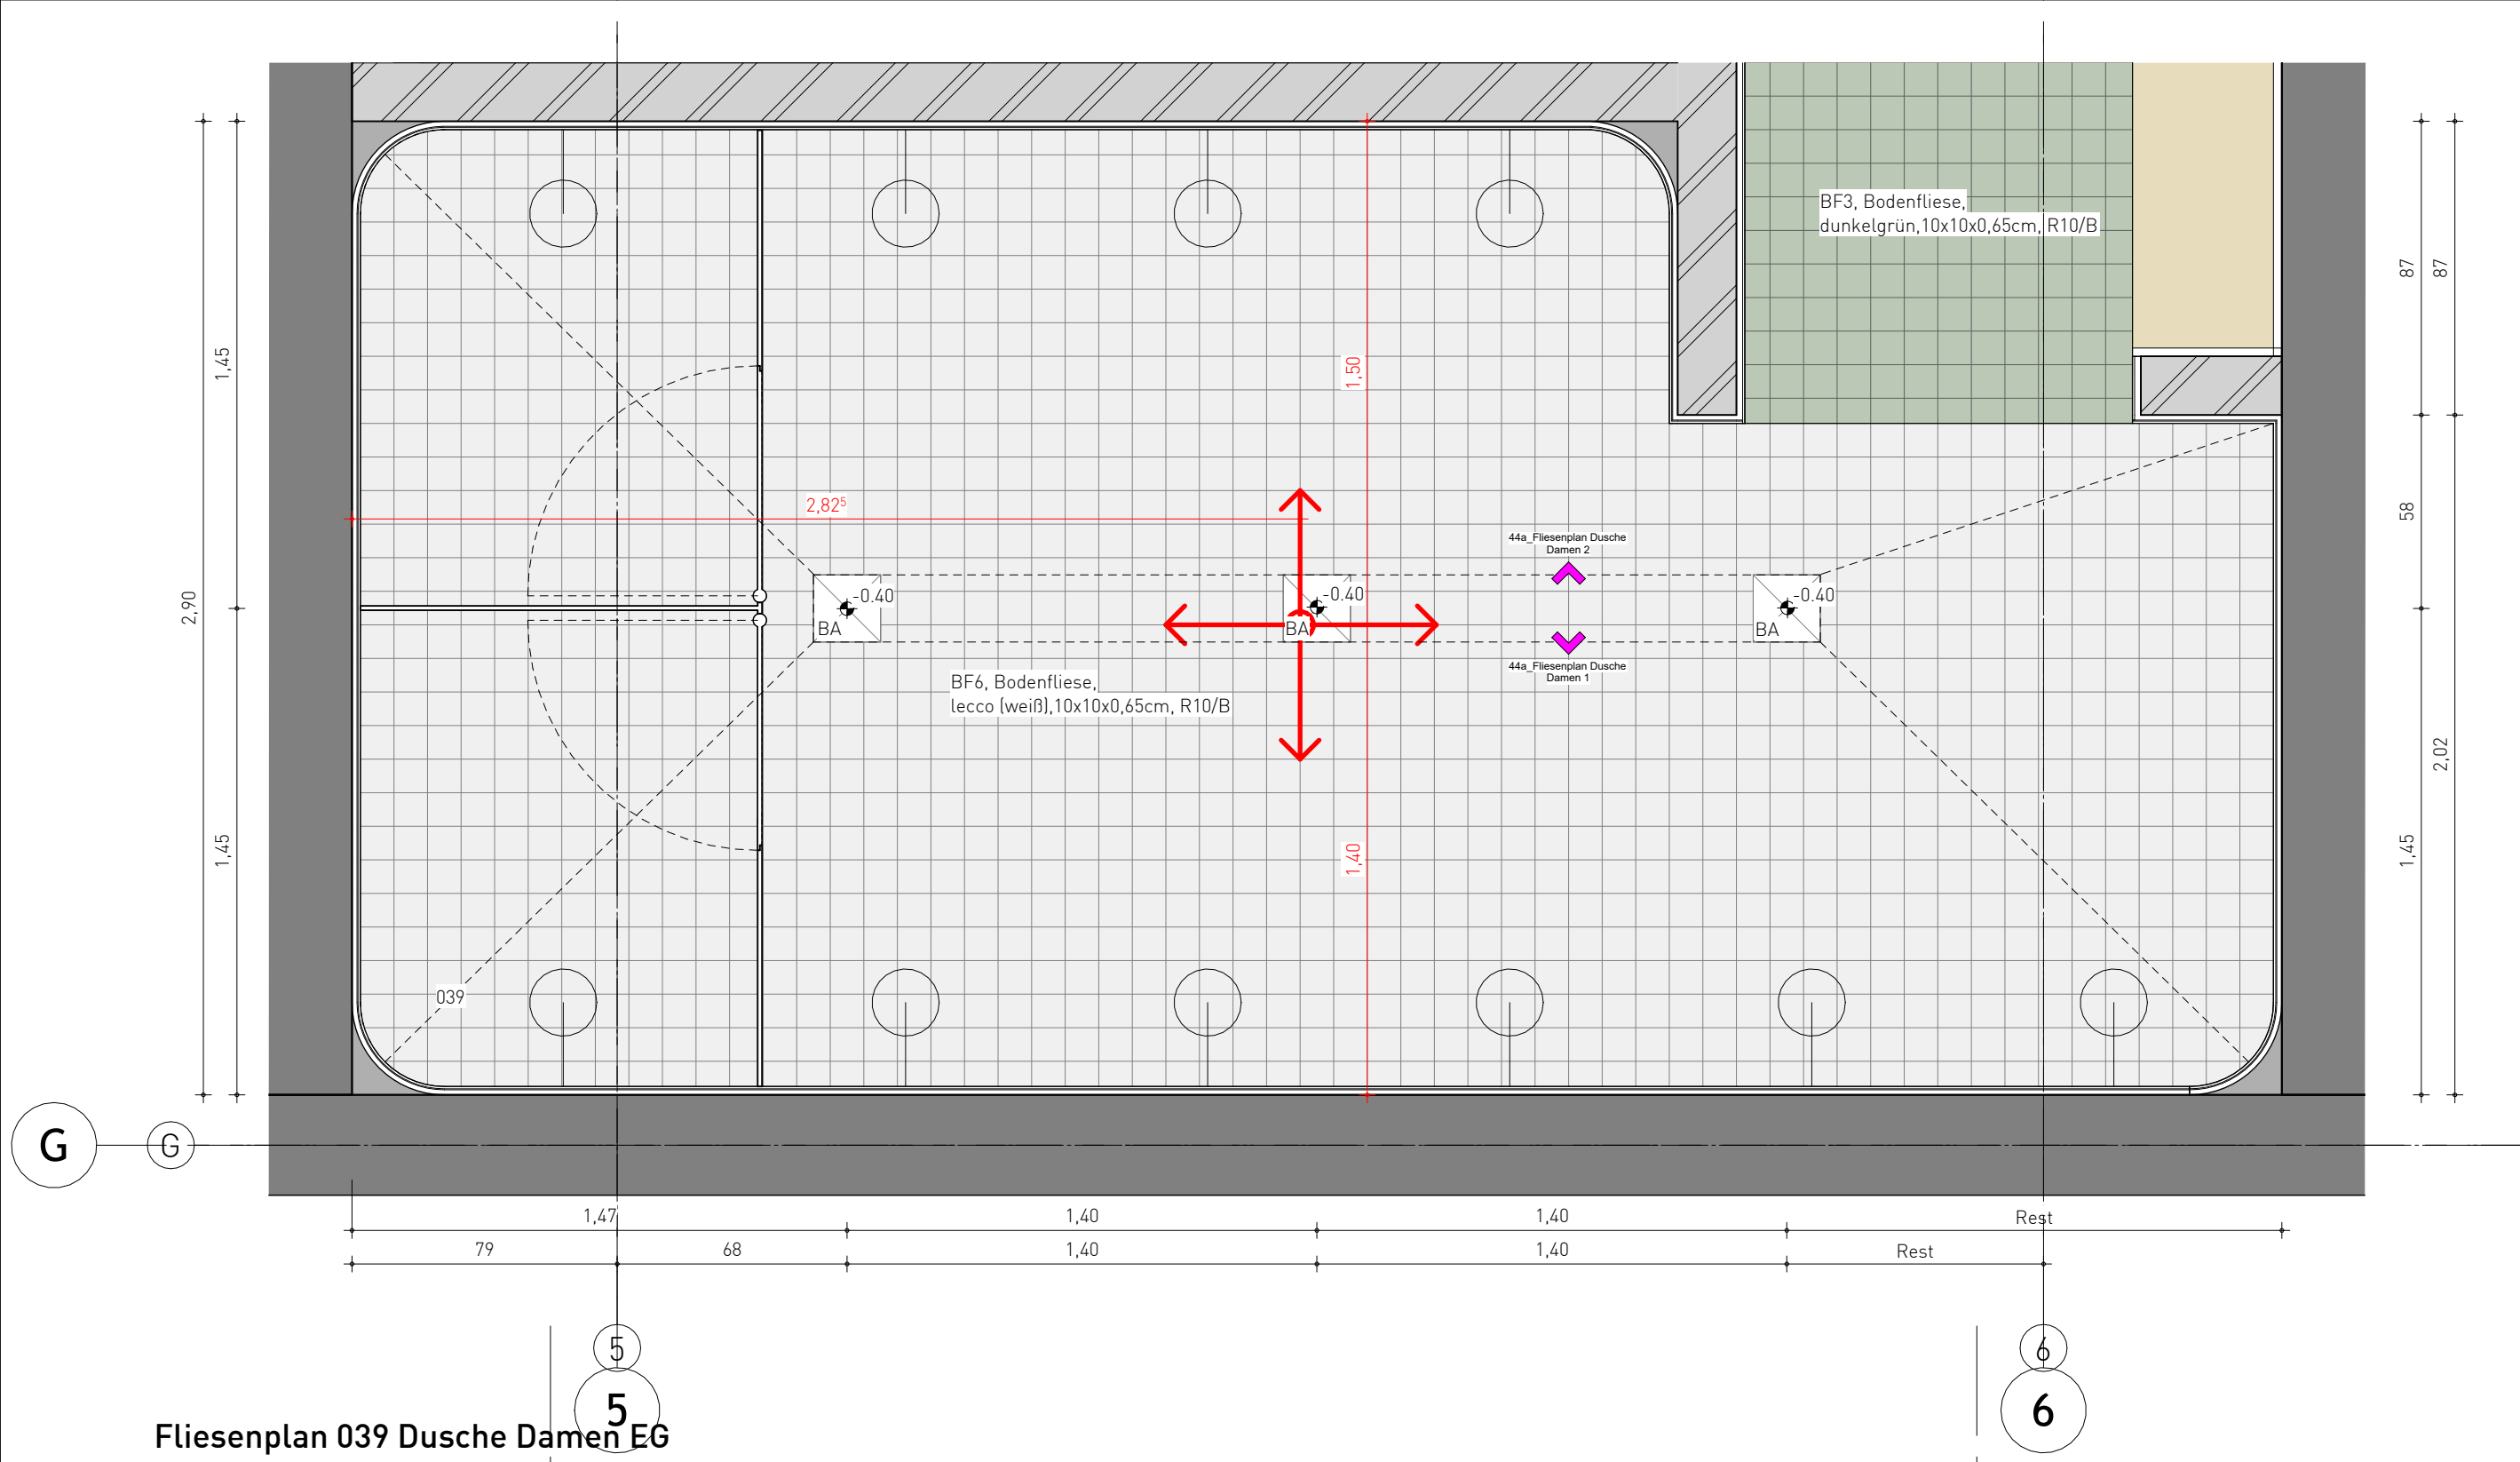


Fliesenplan 039 Dusche Damen EG

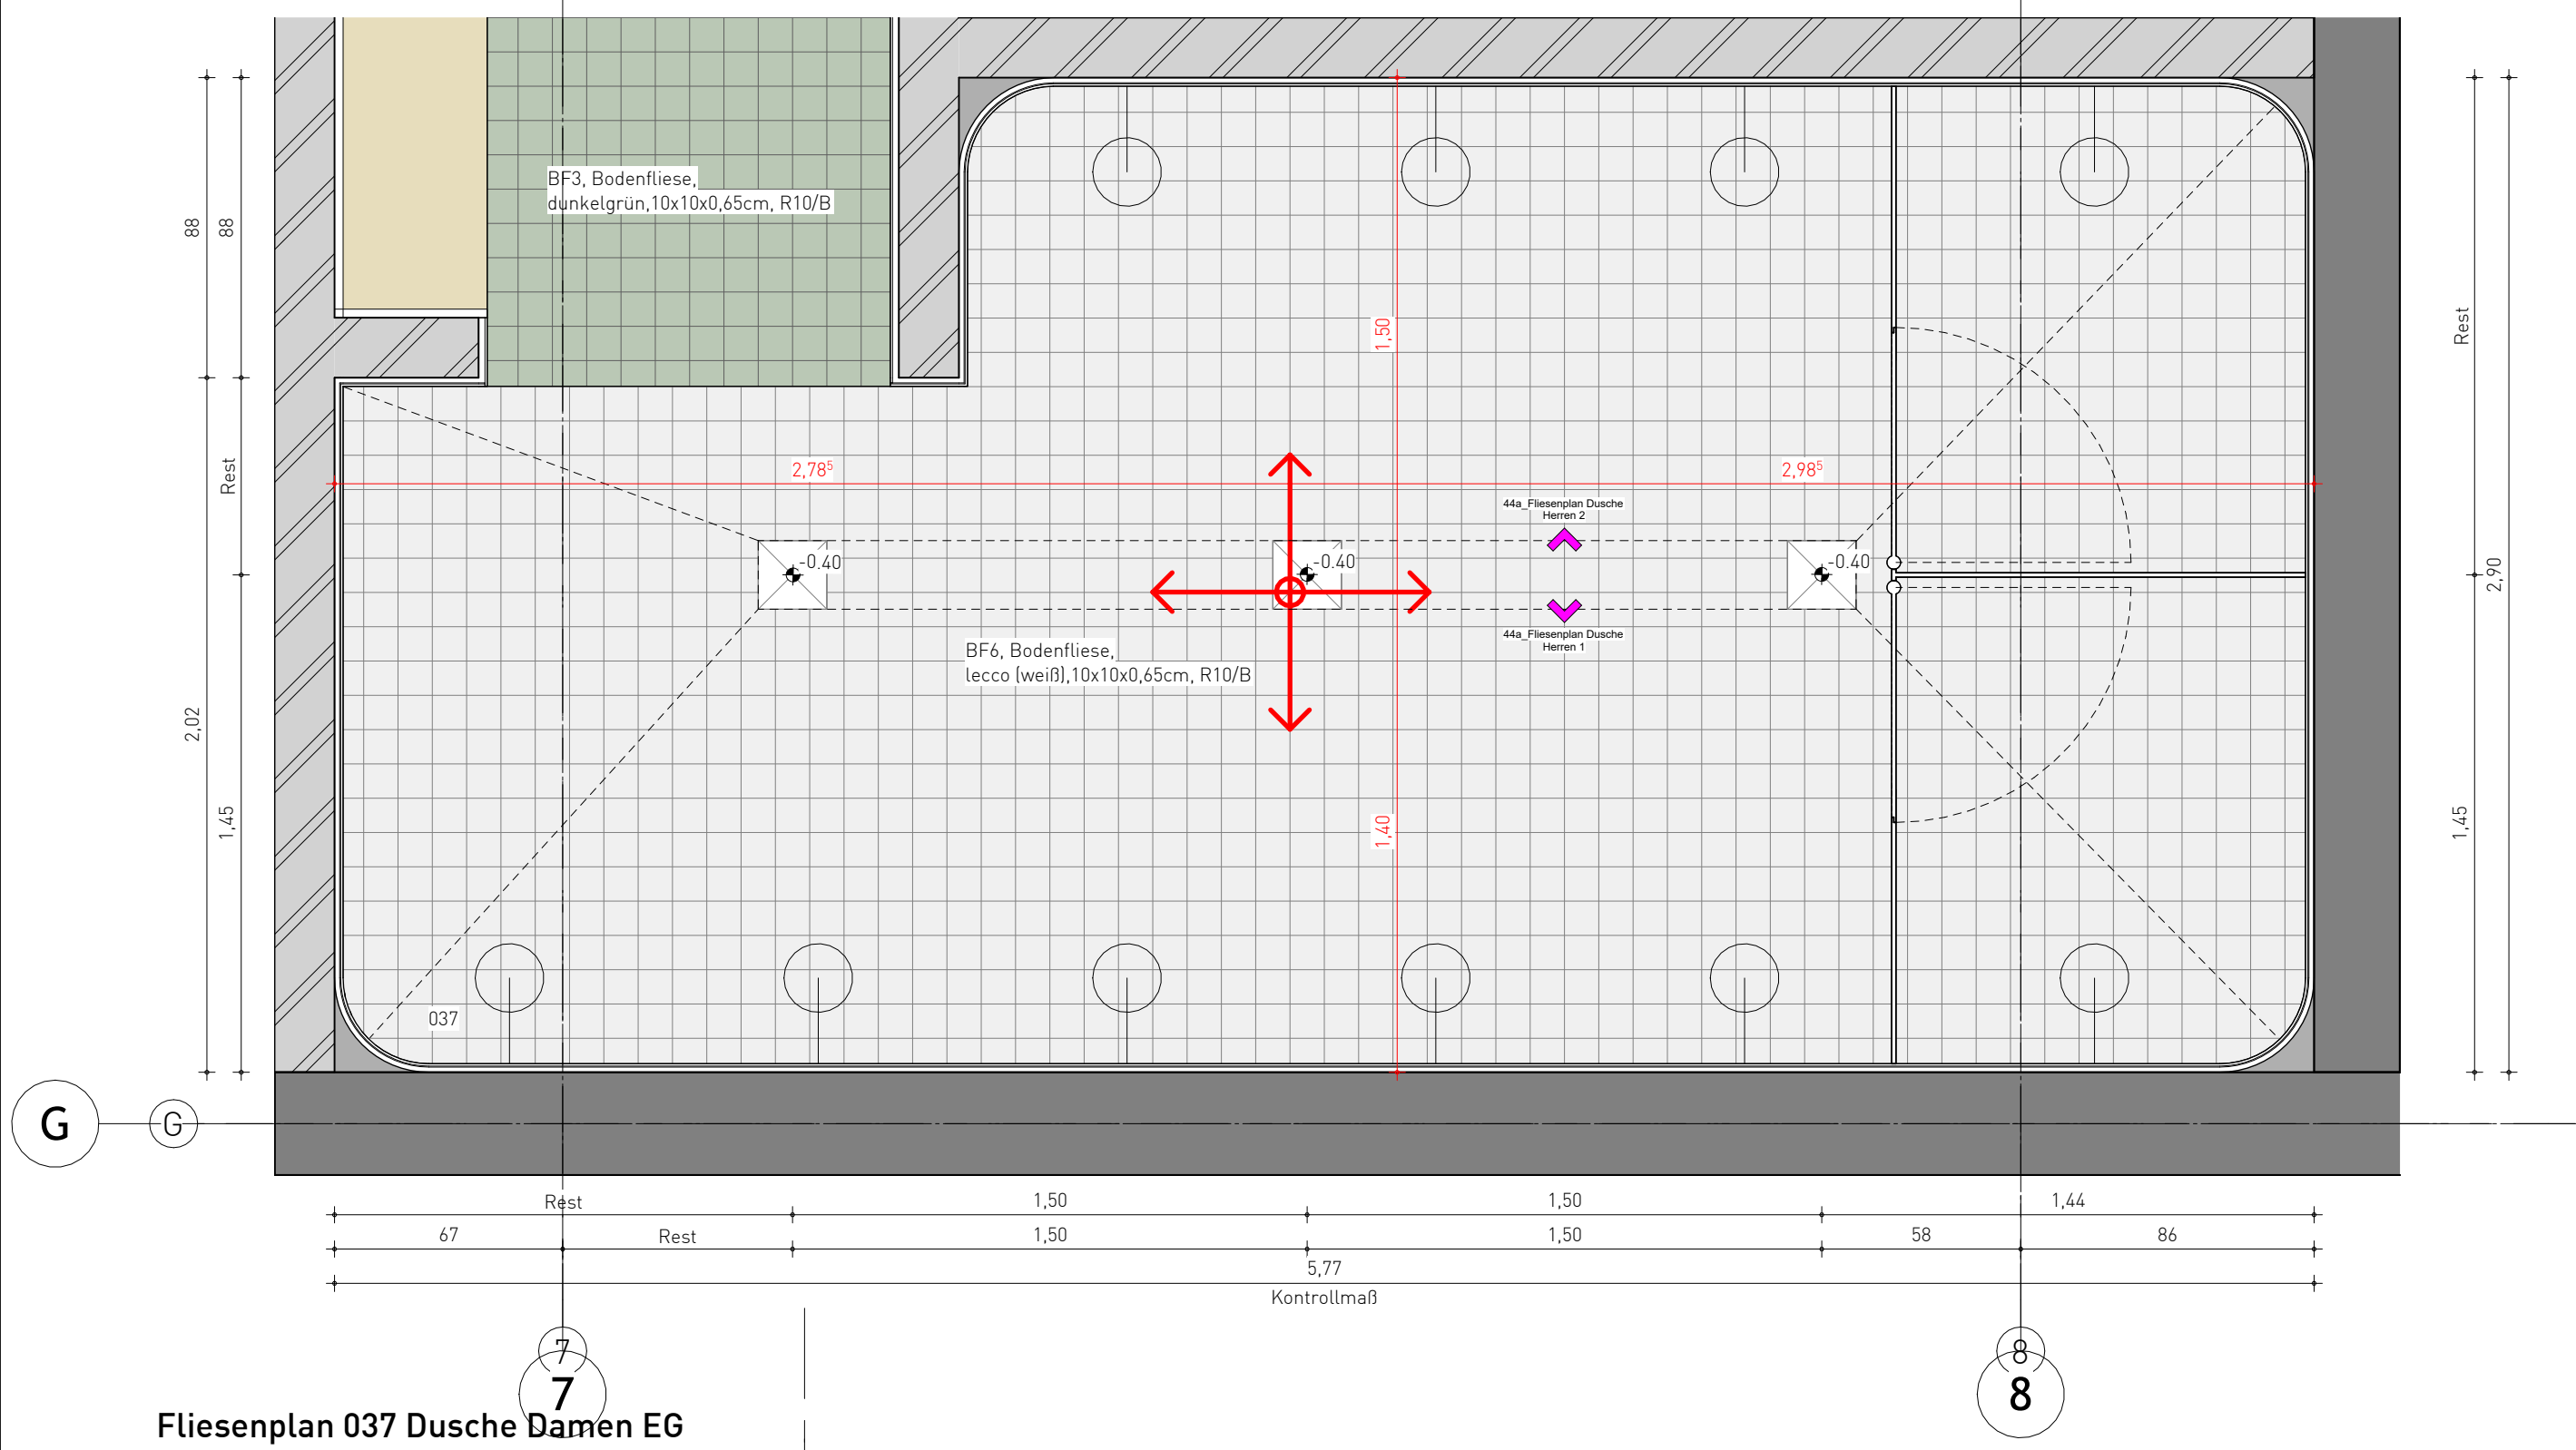


Fliesenplan 037 Dusche Damen EG

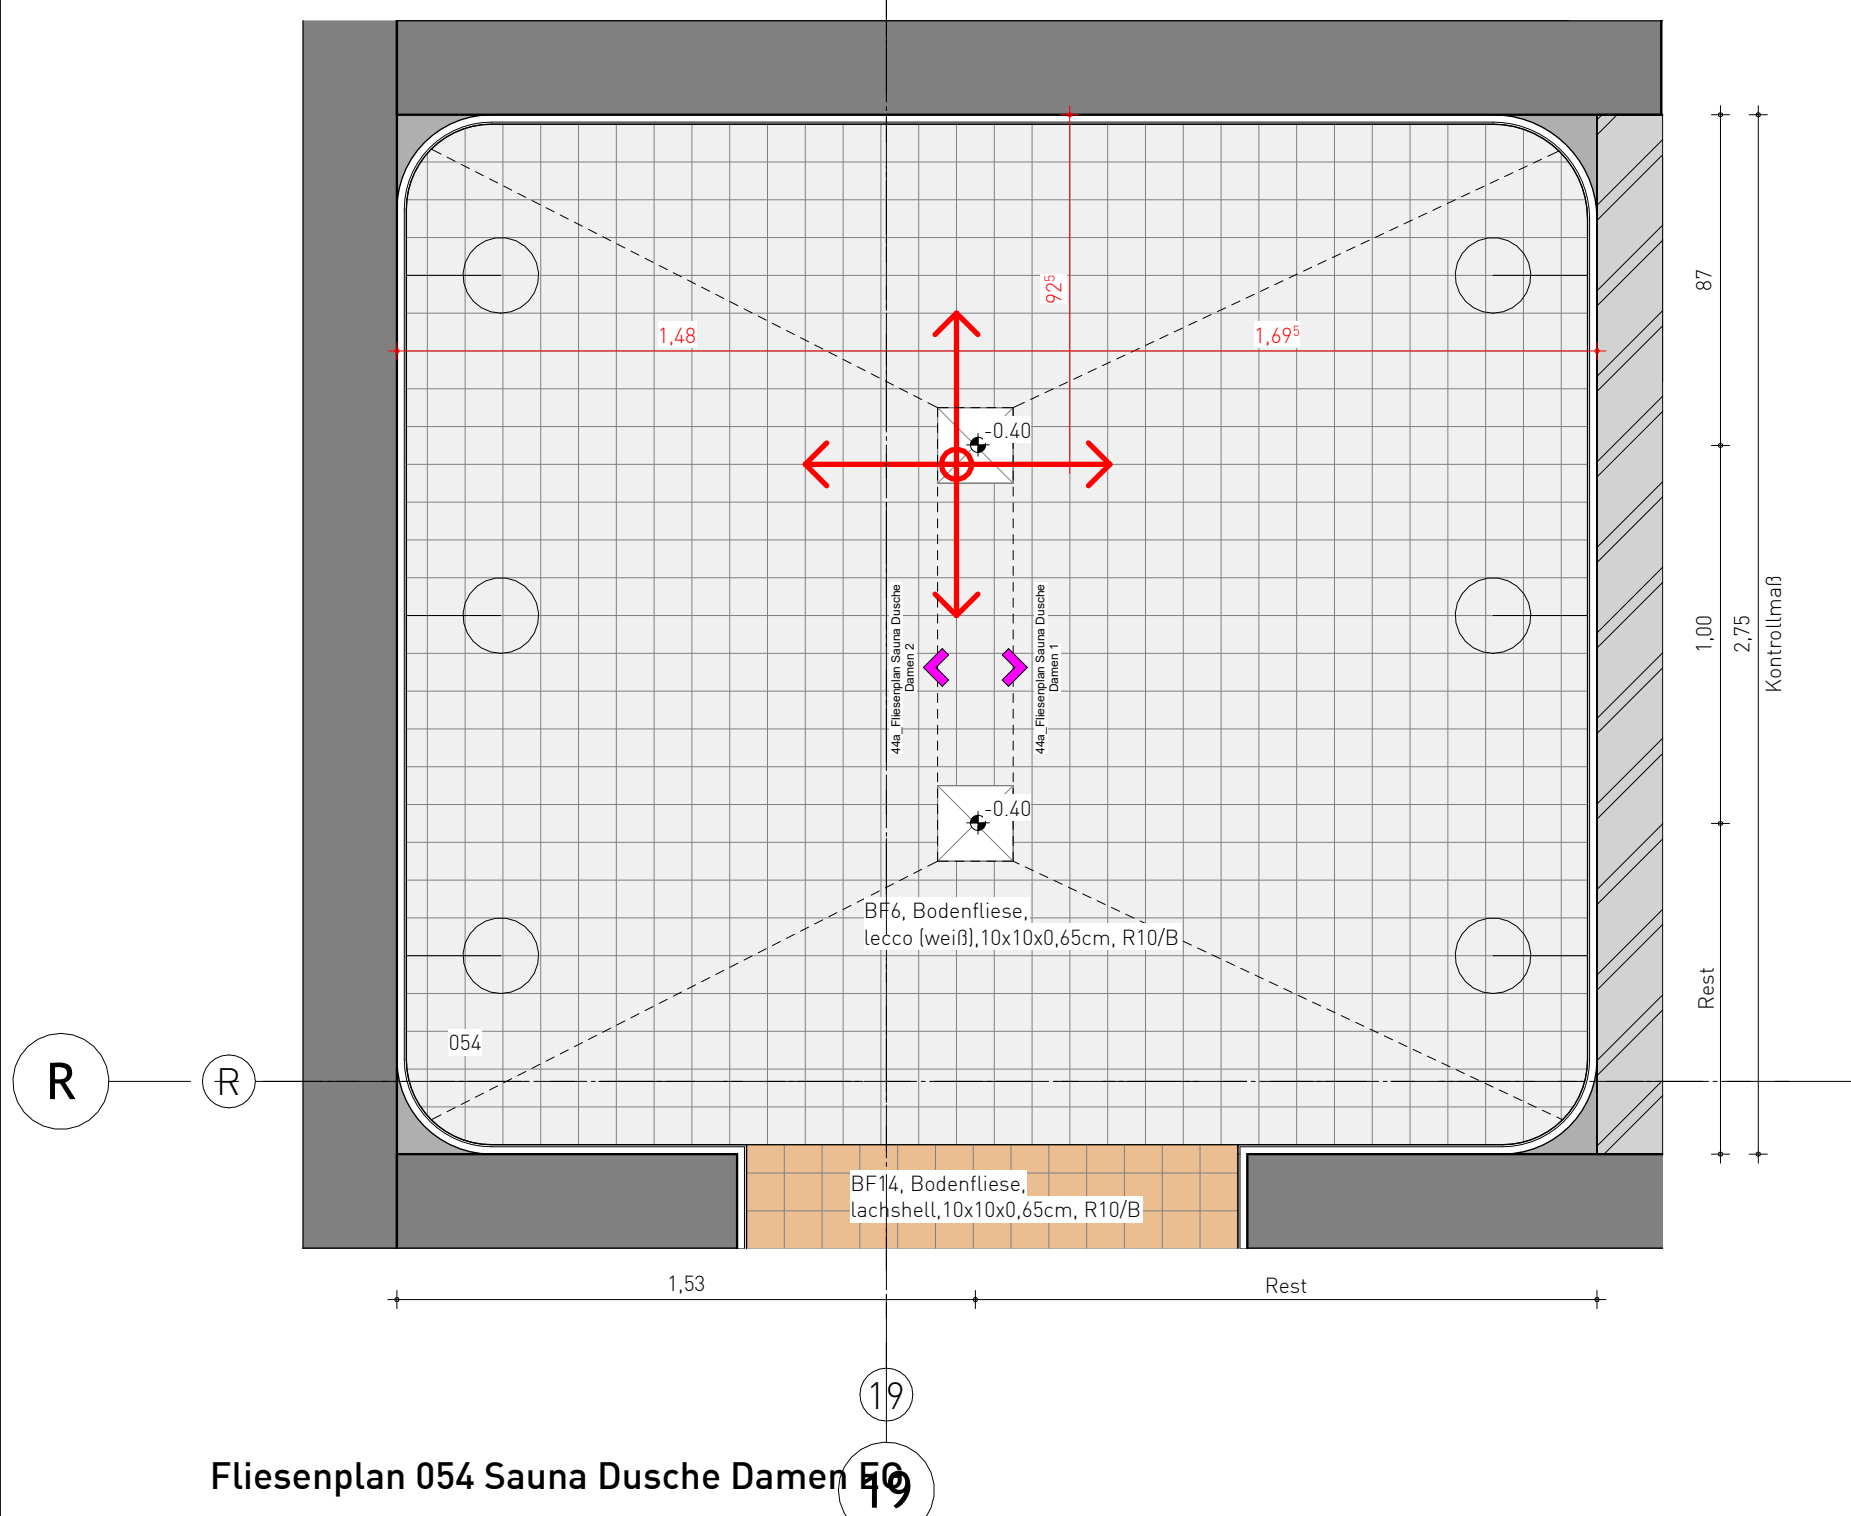


Fliesenplan 054 Sauna Dusche Damen EG

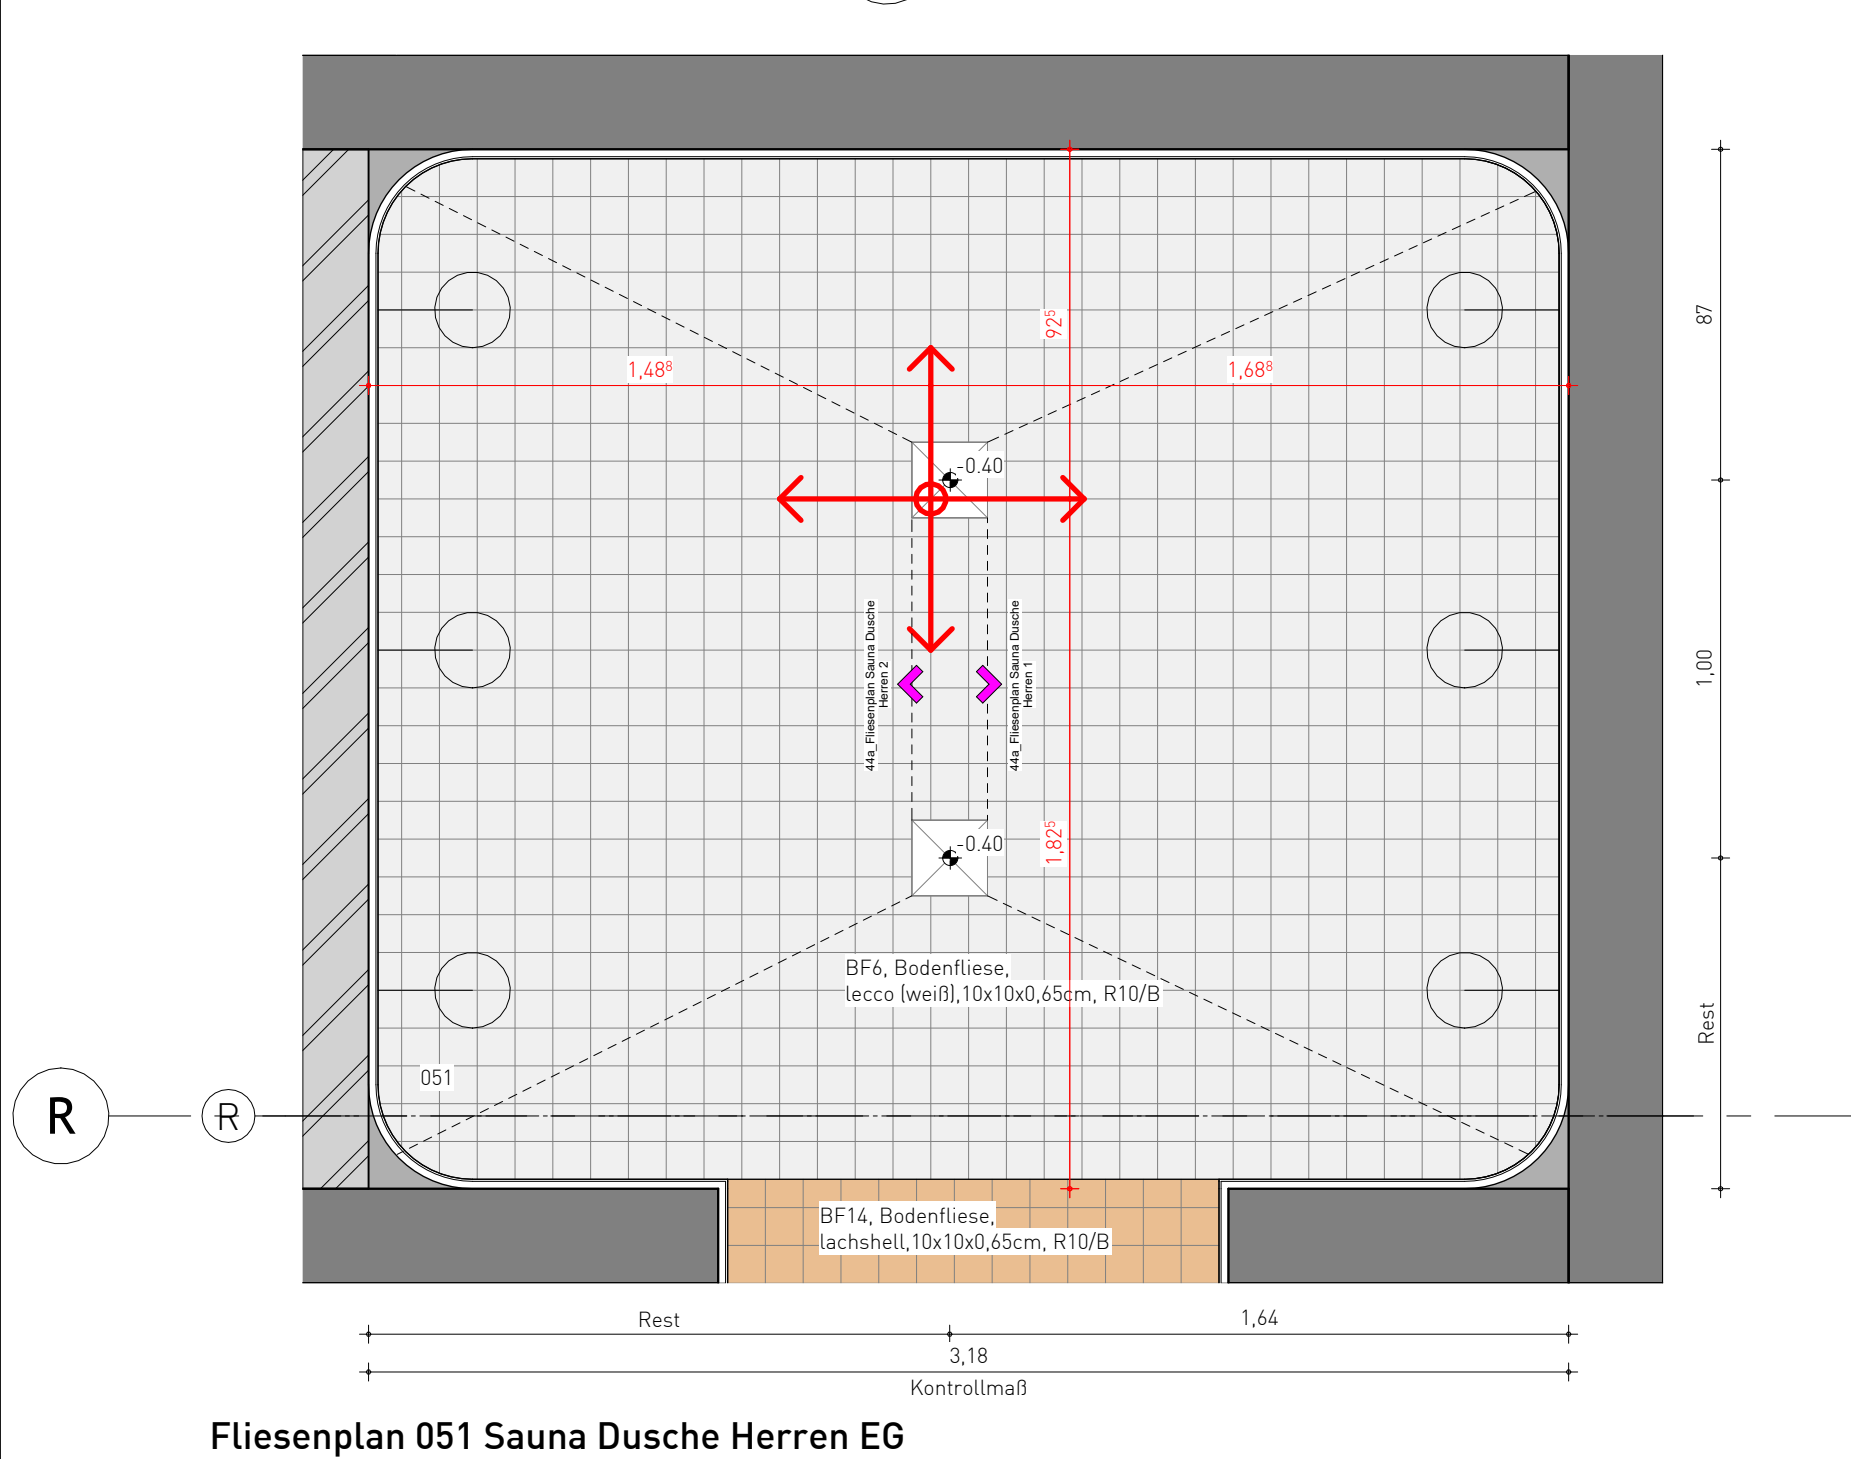


Fliesenplan 051 Sauna Dusche Herren EG

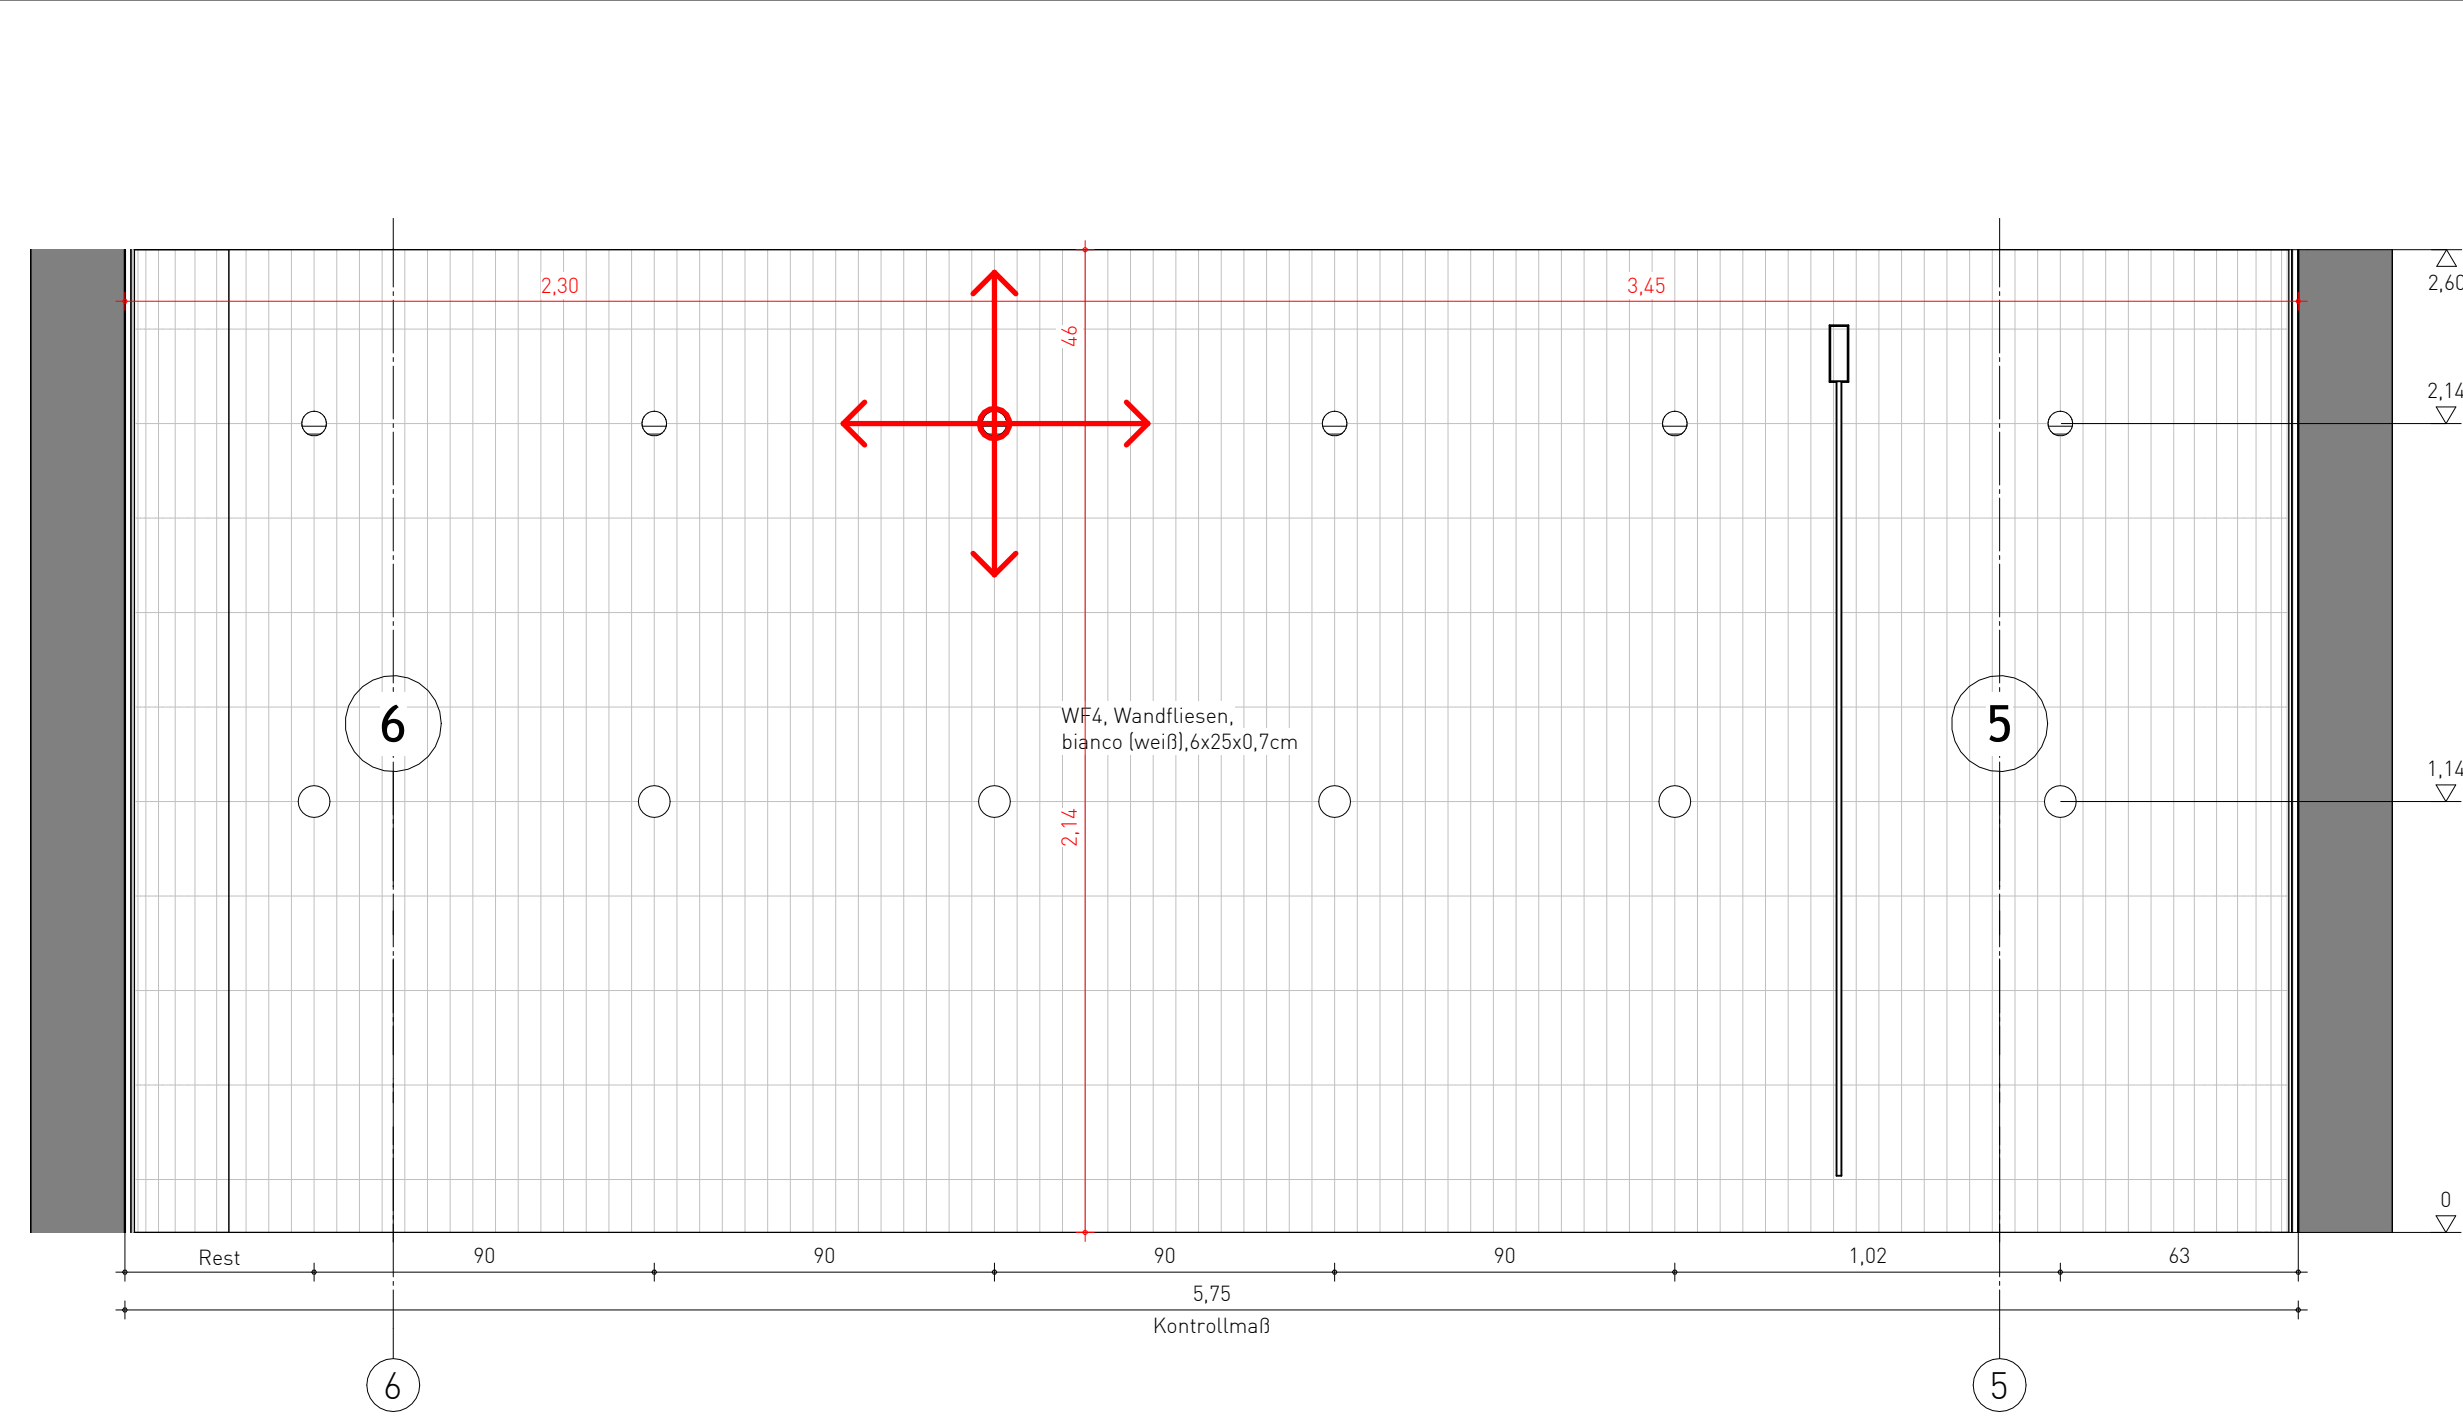


Fliesenspiegel 039 Dusche Damen 1

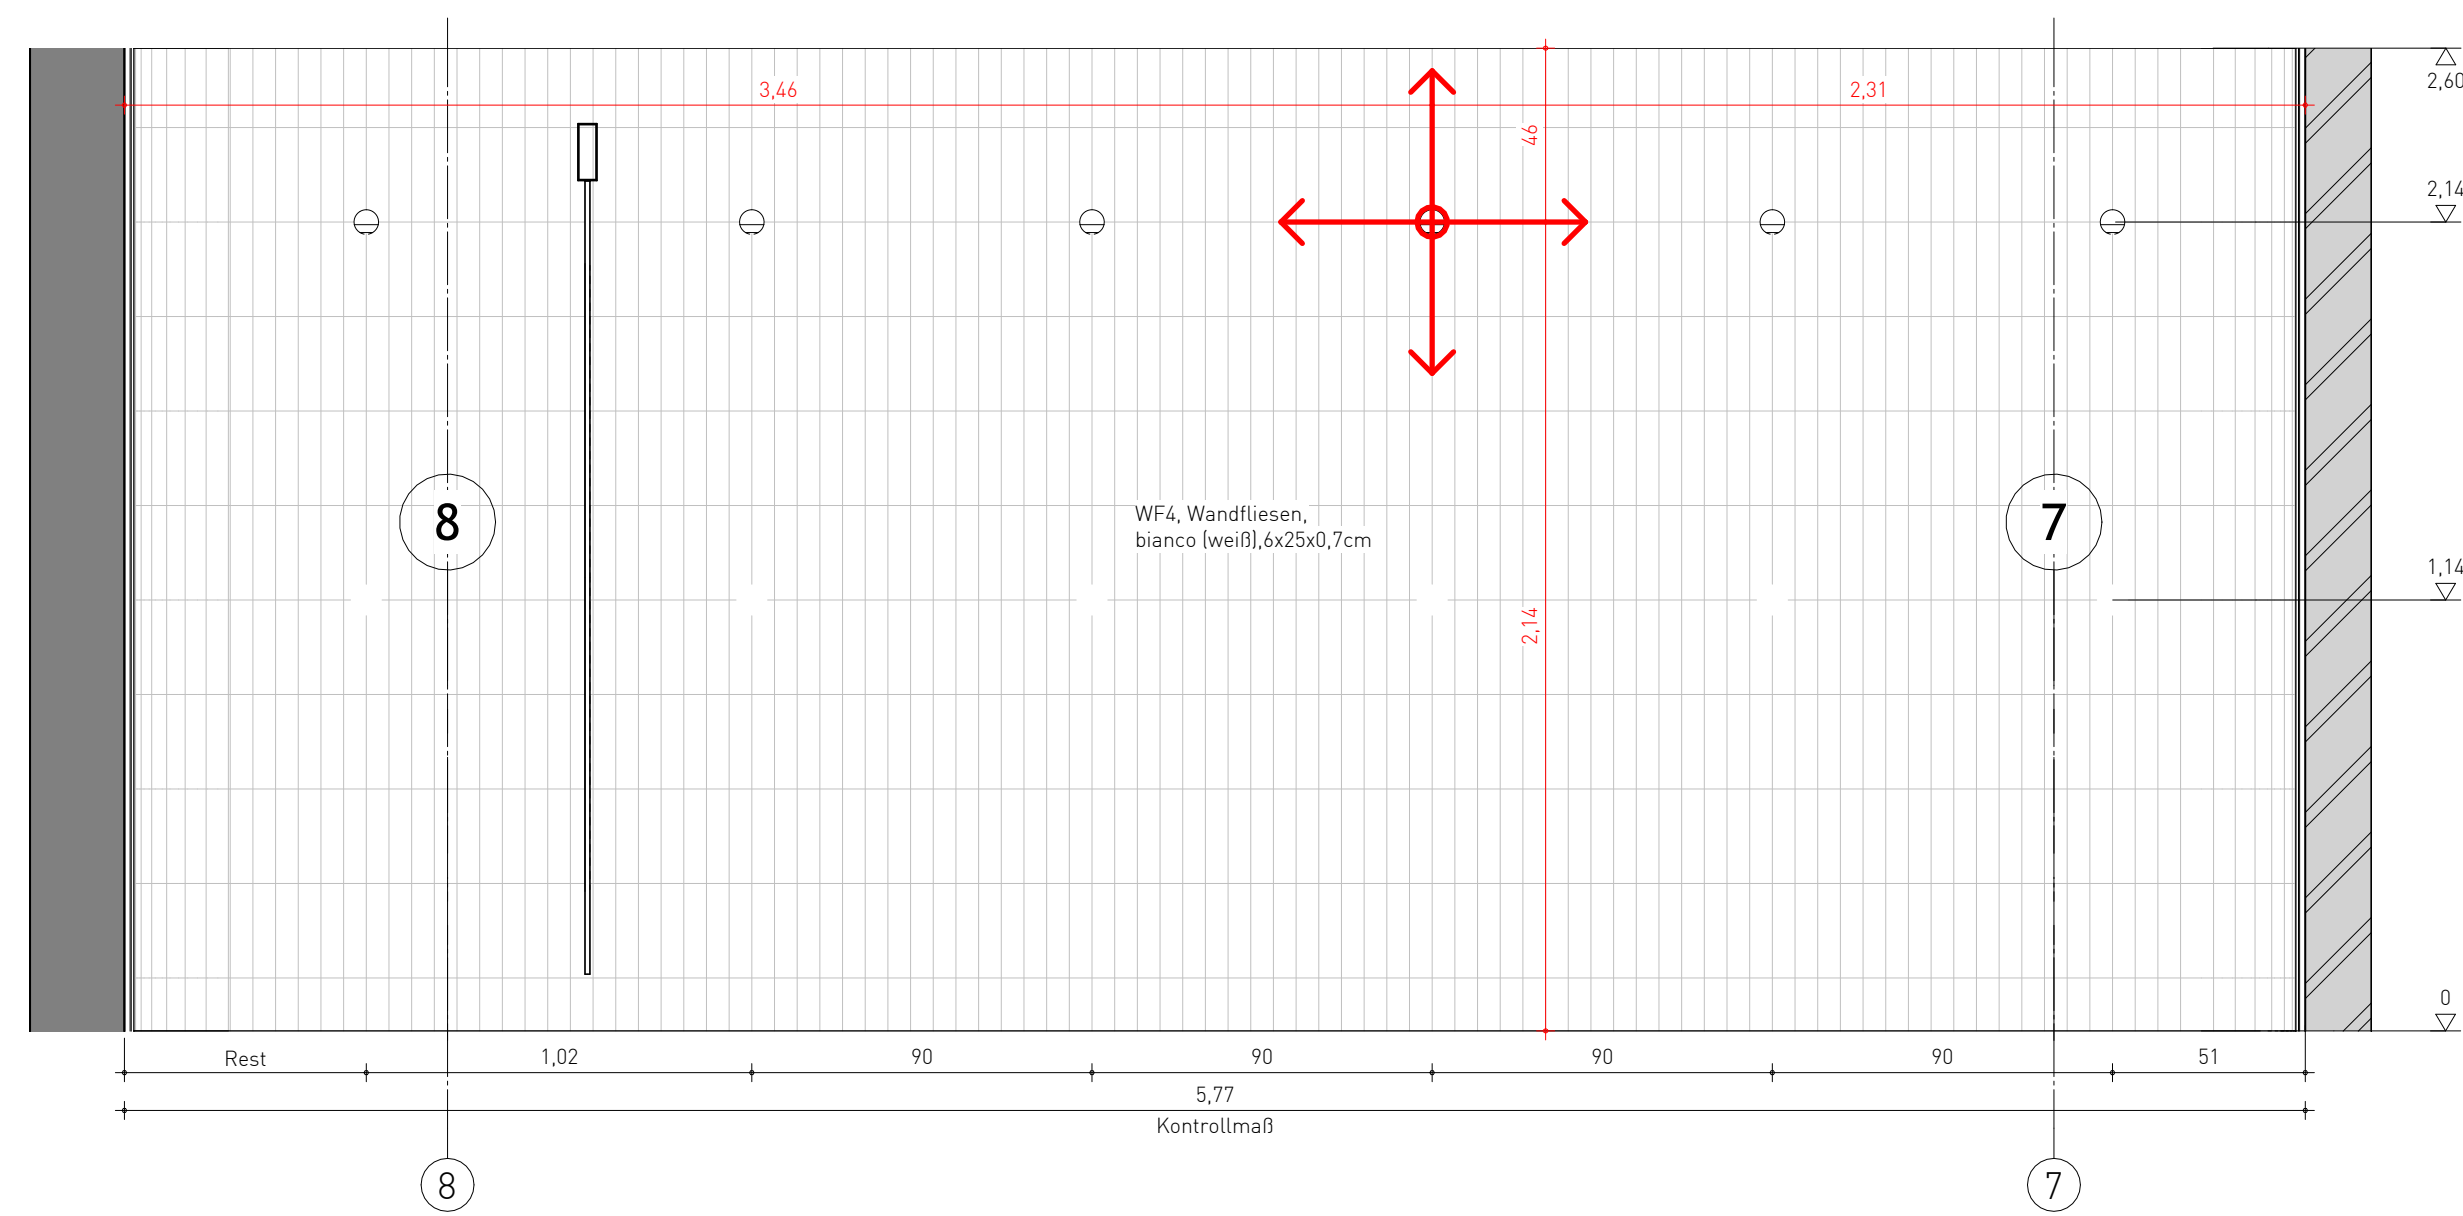


Fliesenspiegel 037 Dusche Herren 1

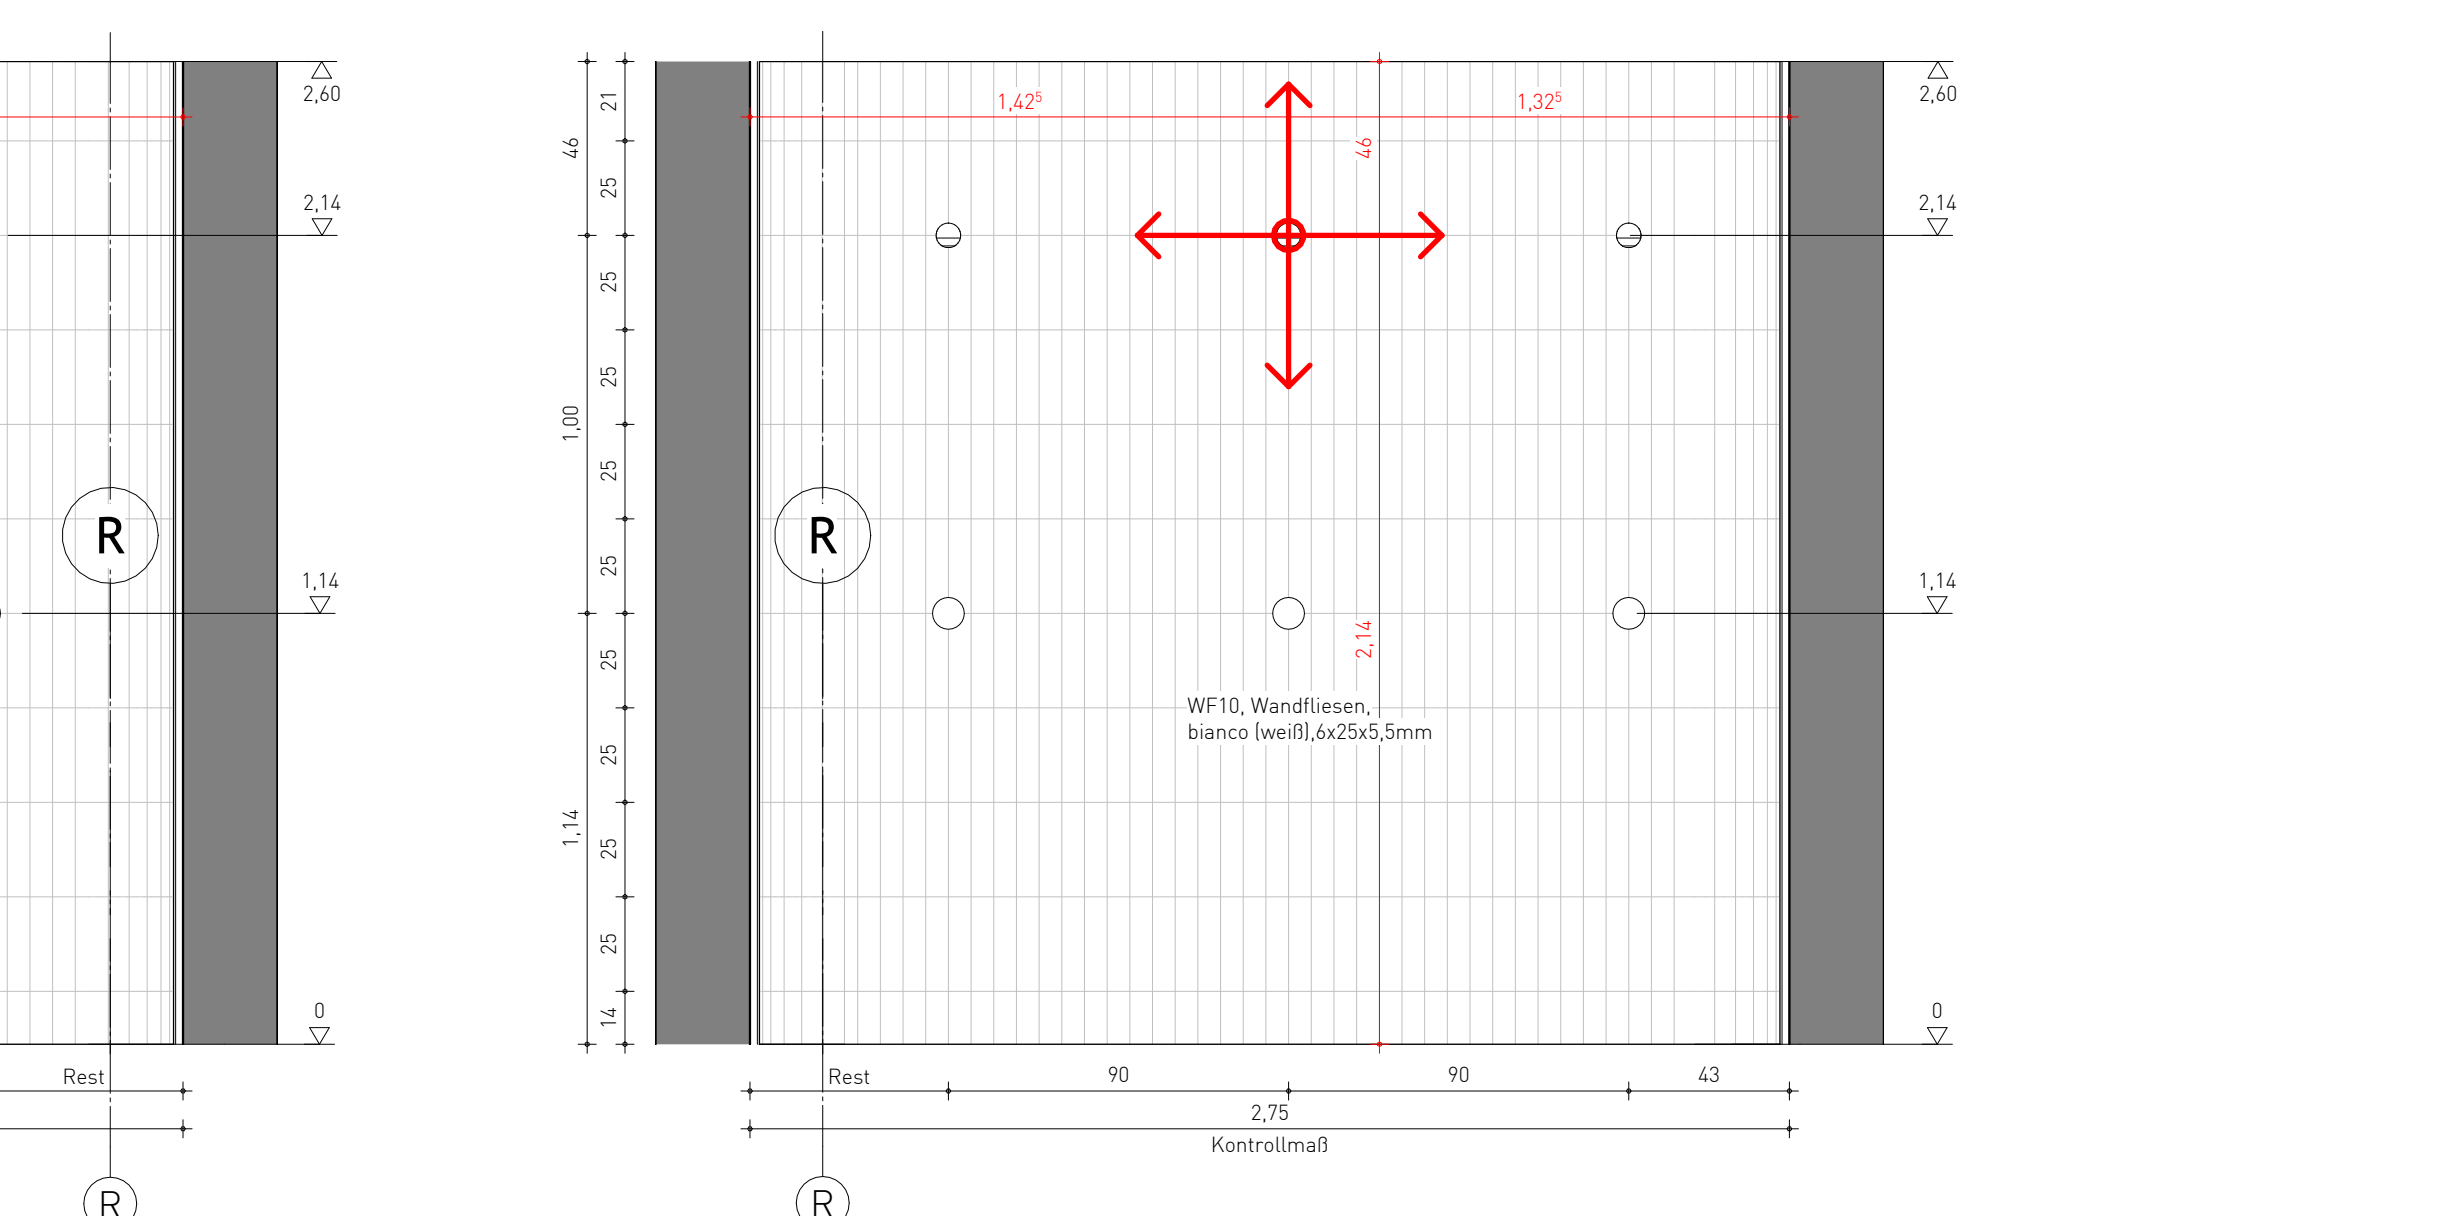


Fliesenplan Sauna Dusche Damen 1

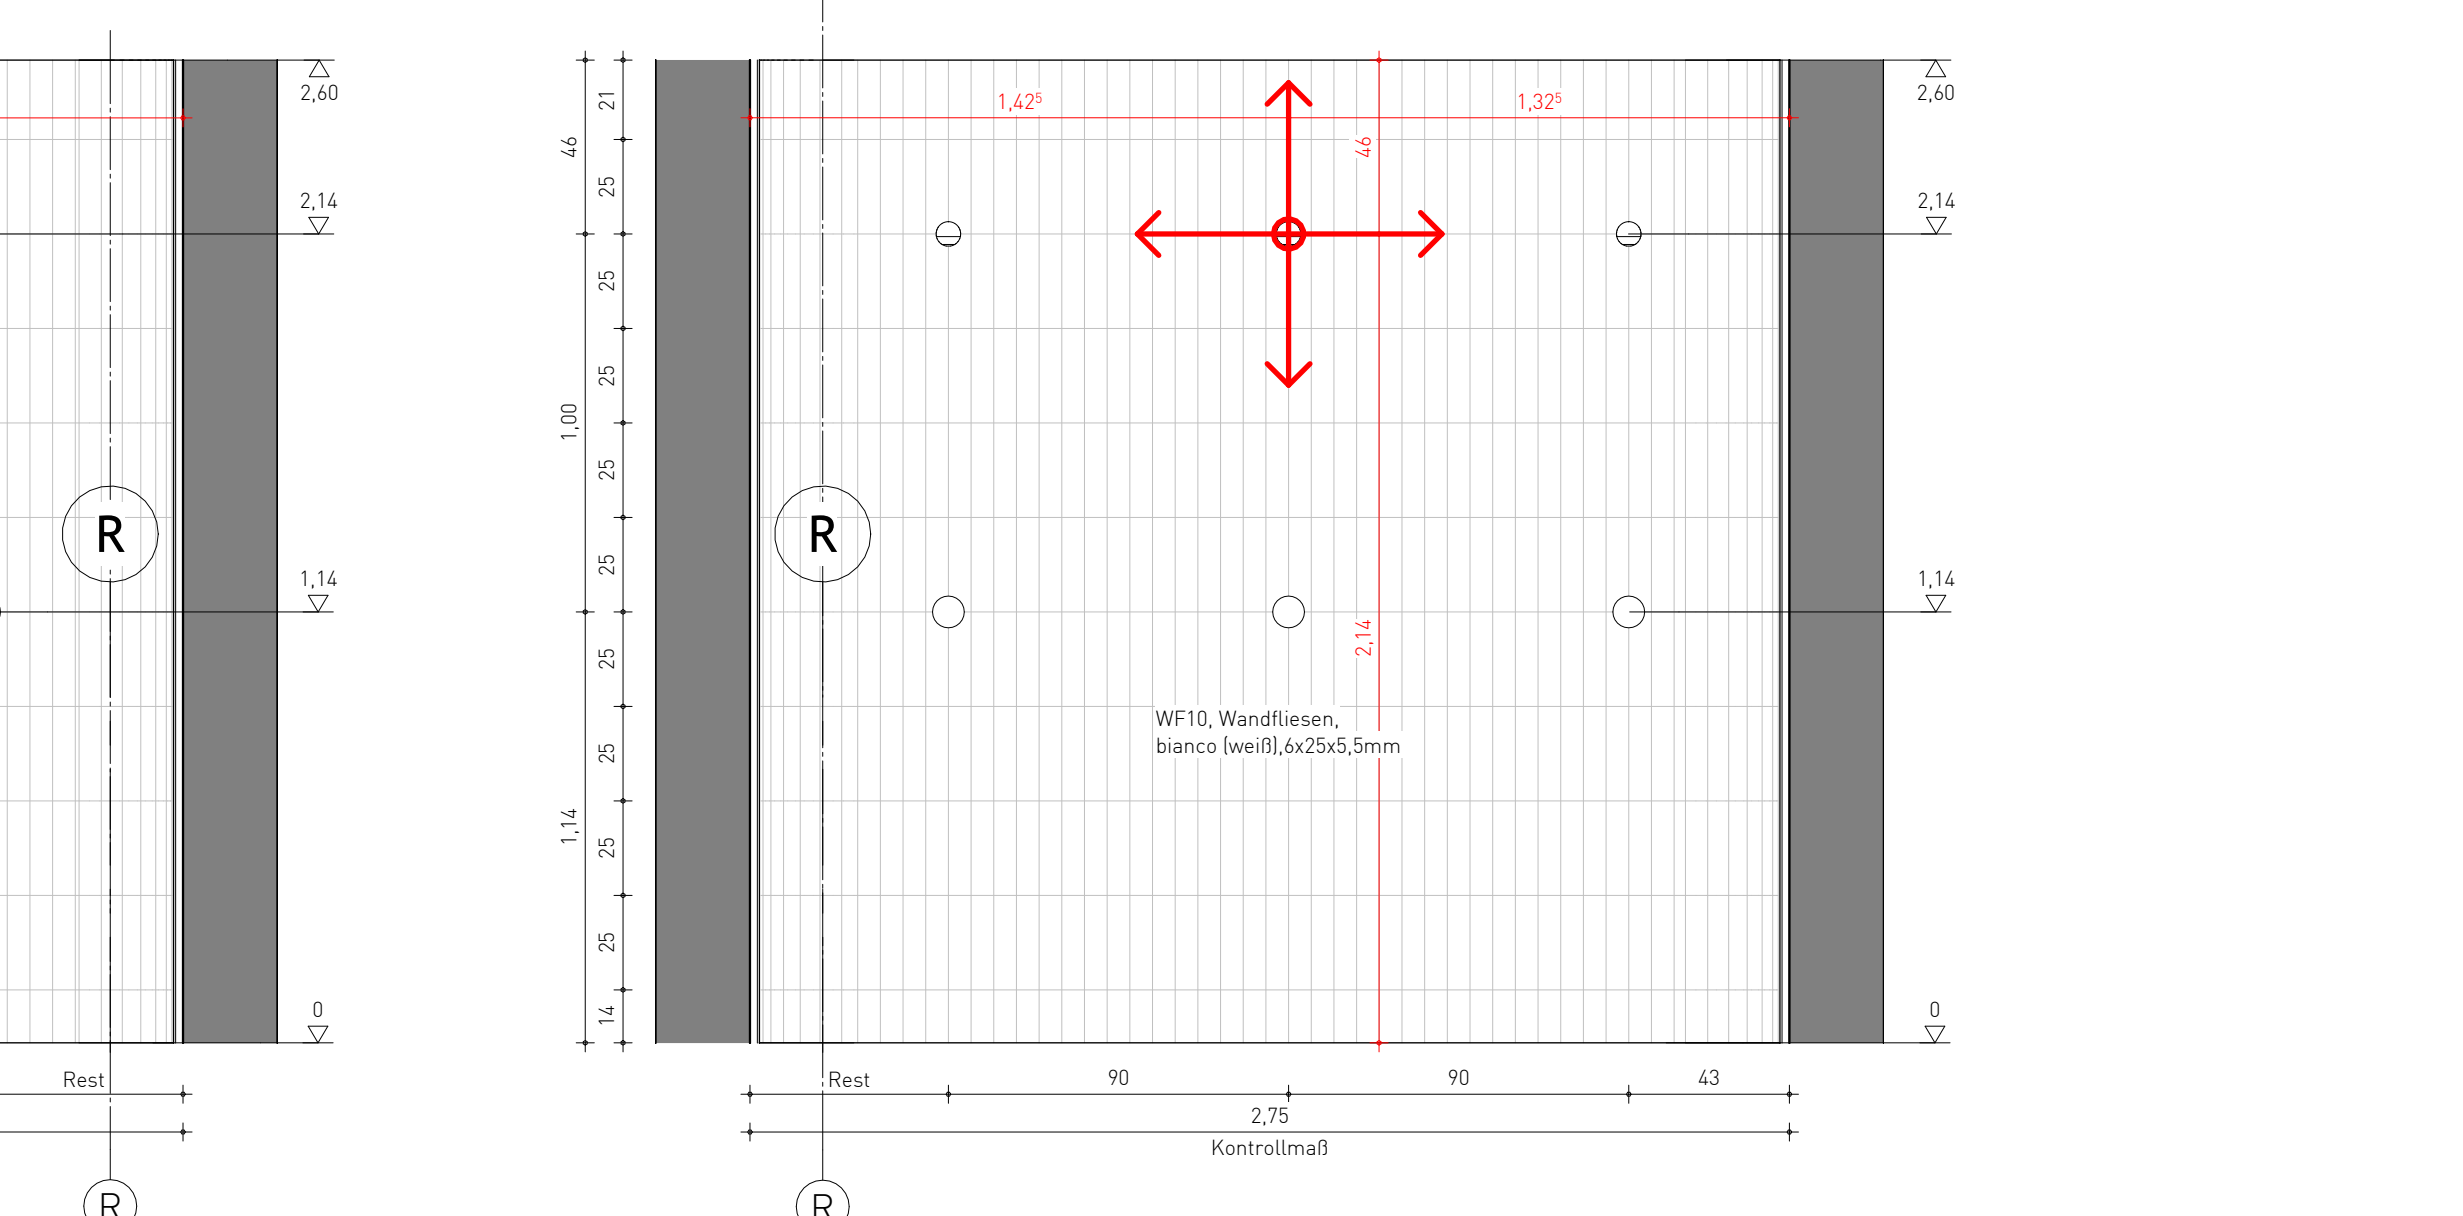

Fliesenplan Sauna Dusche Herren 1

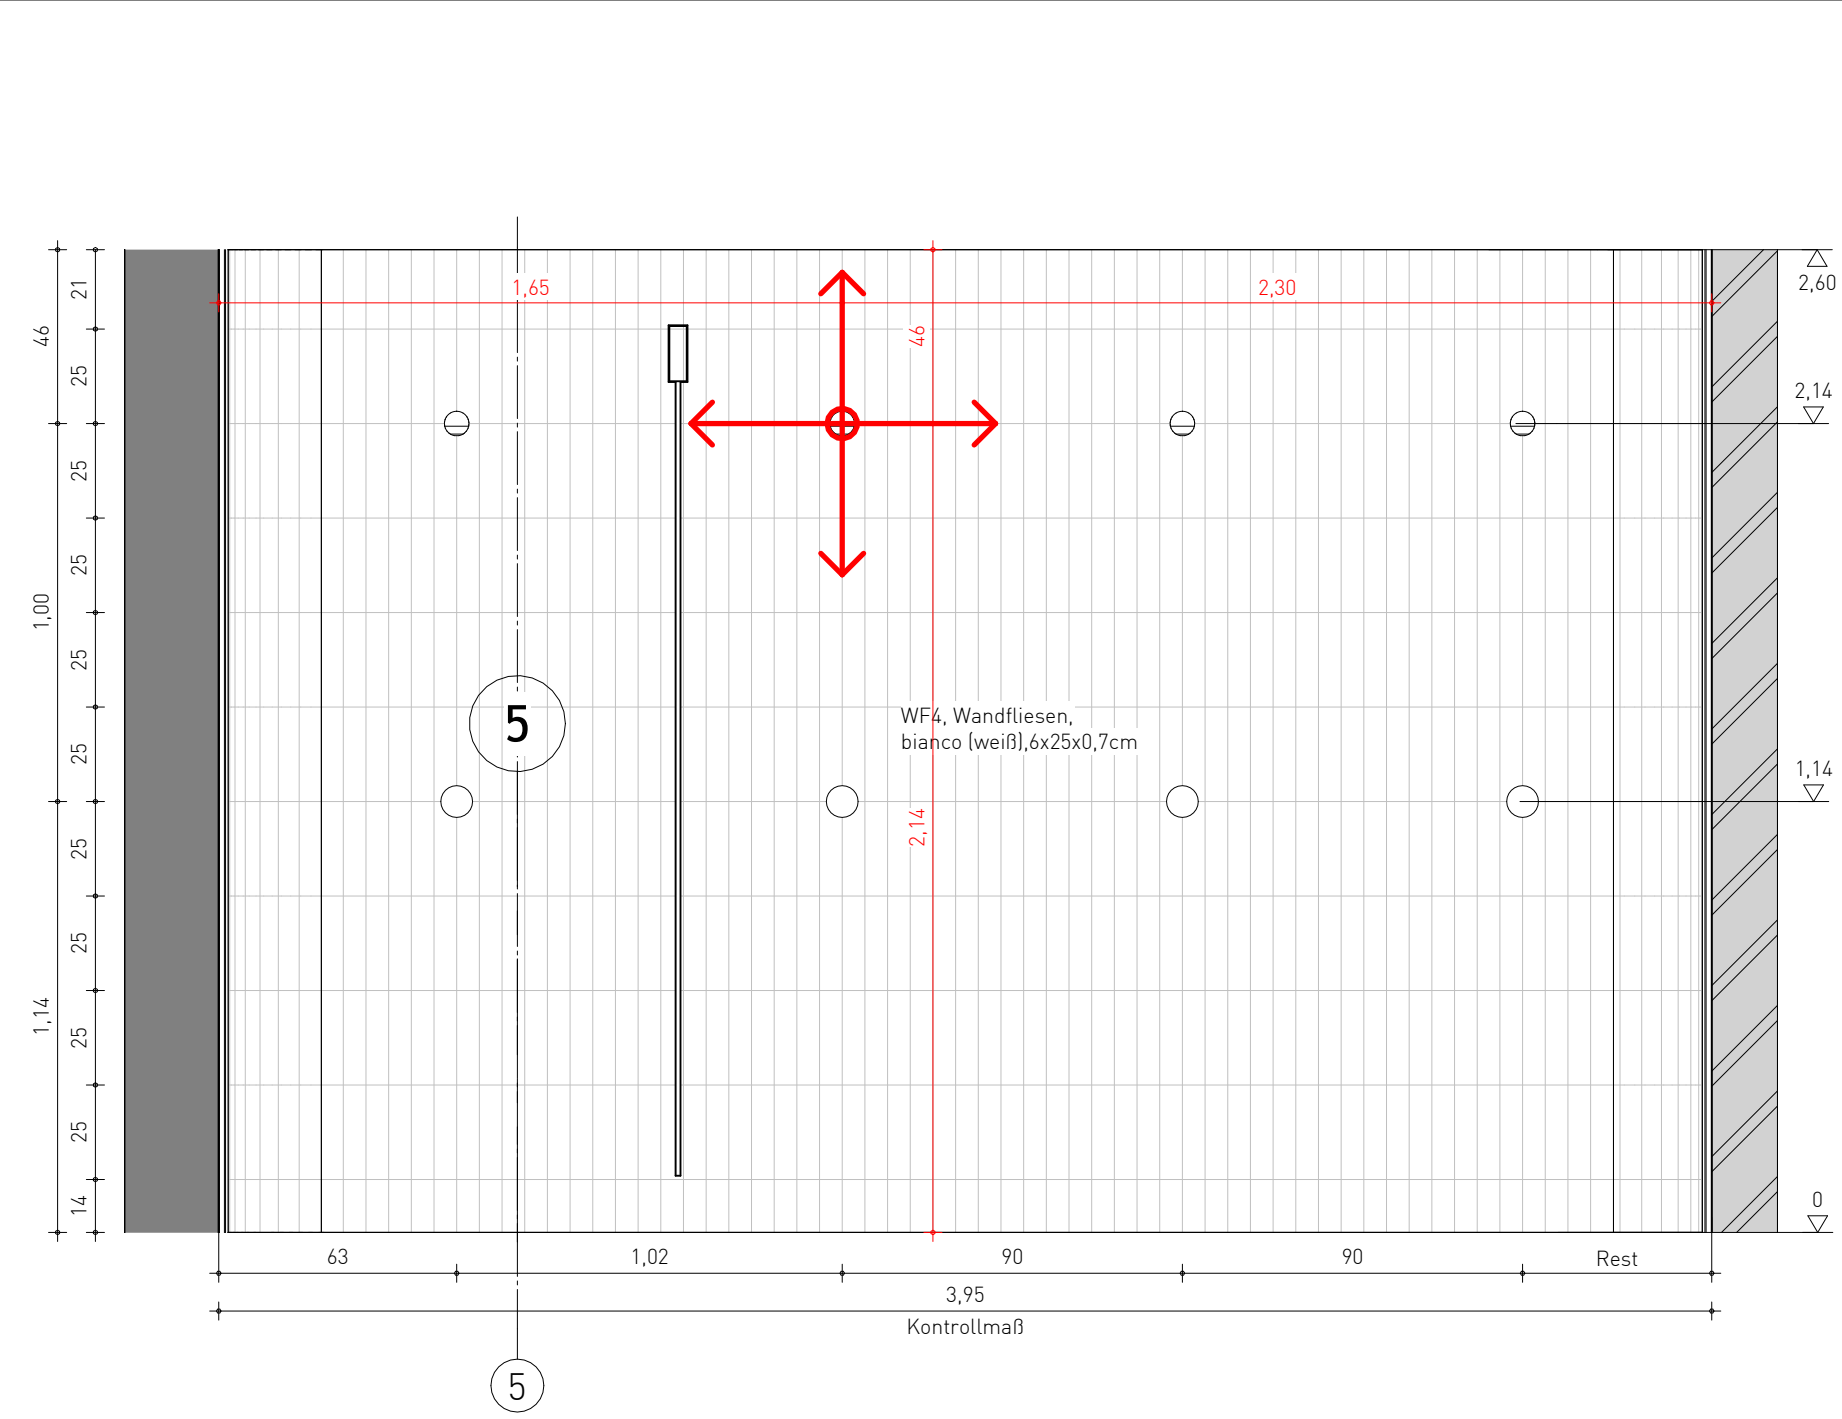

Fliesenspiegel 039 Dusche Damen 2

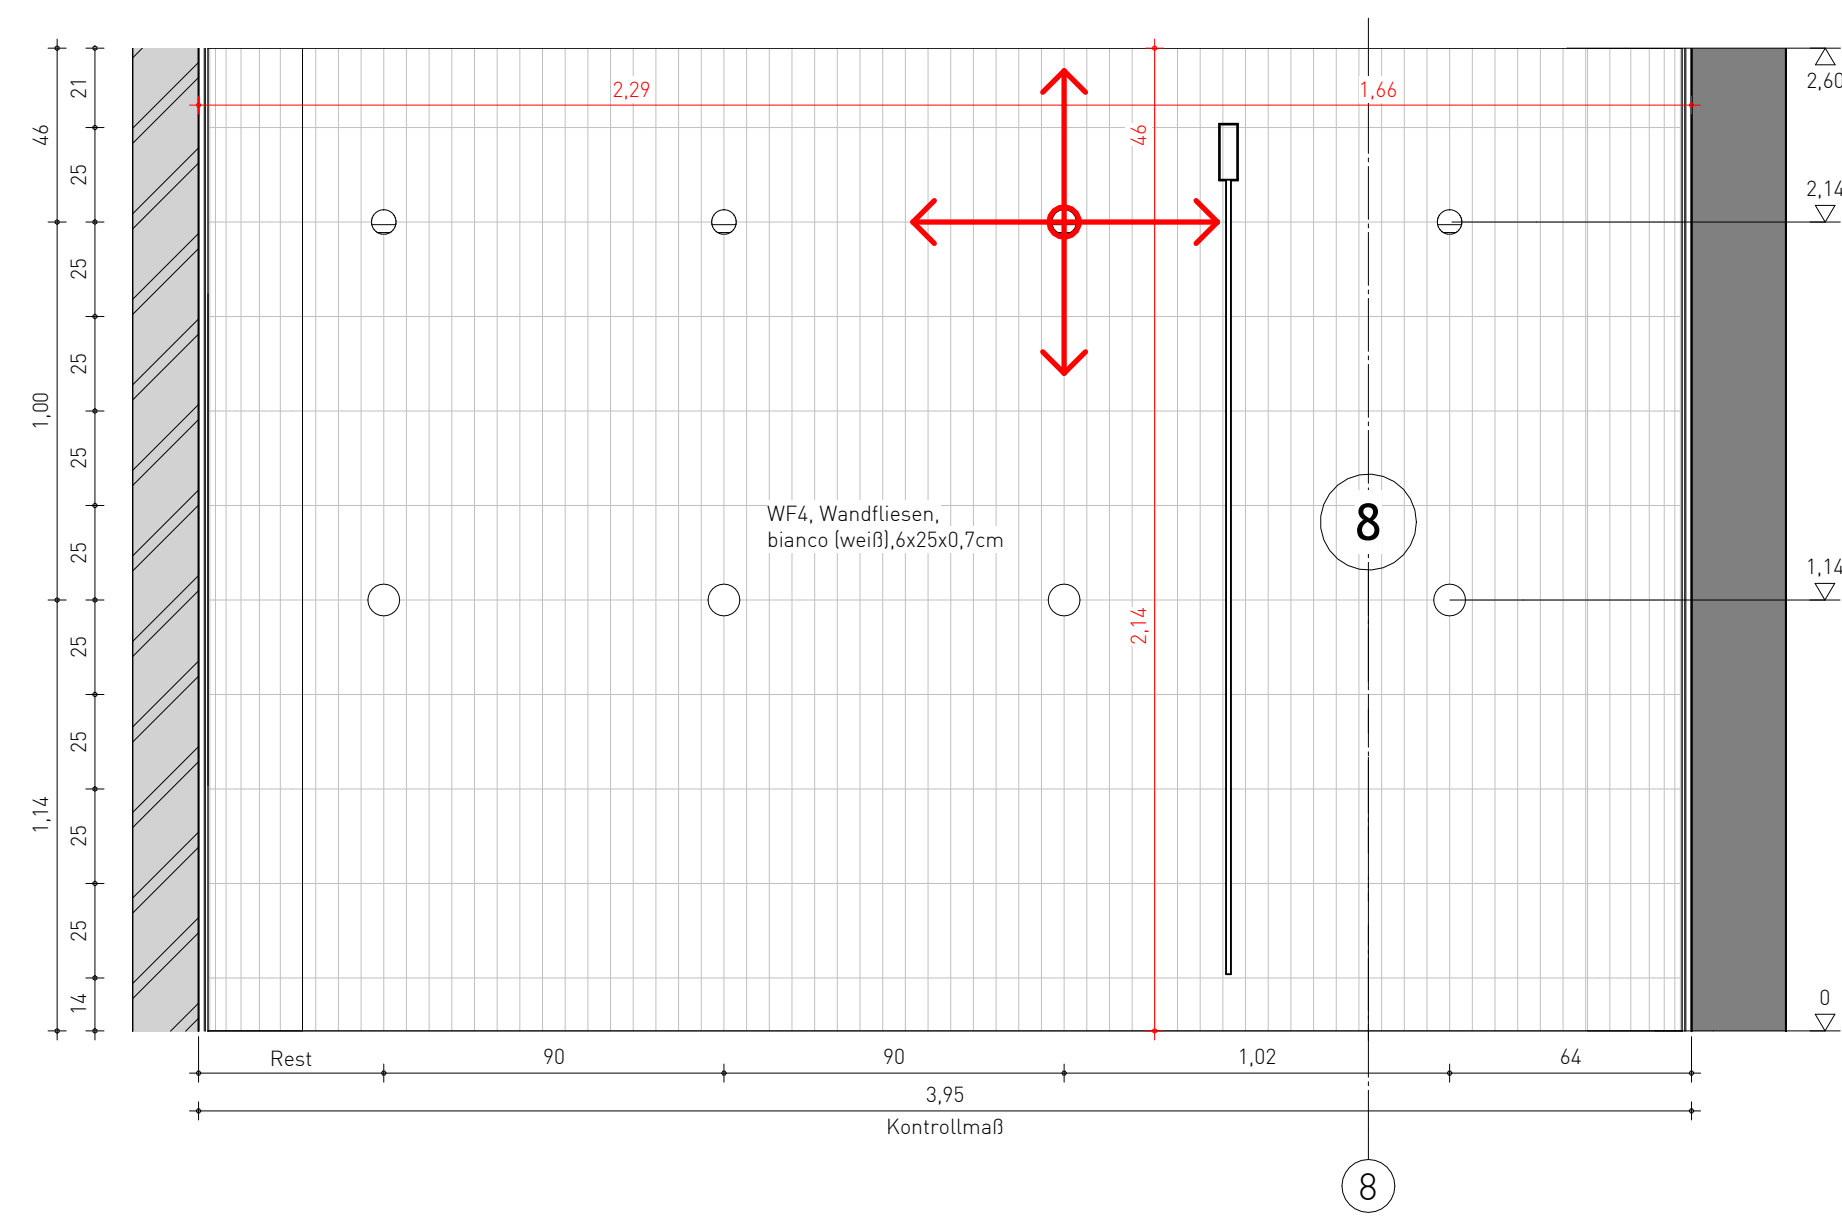

Fliesenspiegel 037 Dusche Herren 2

Wandkürzung	Abkürzung	Oberflächenart	Format	Farbe	Farbe Fugen	Verband	Produkt der Planung	QM
Basic Wall: 42 10 BW_WF1_EG_F_25	WF1	Wandfliesen	30x60x1,2cm	sandbeige	silbergrau	Kreuzverband	Mosa Quartz	65,85 m²
Basic Wall: 42 10 BW_WF1_EG_F_35	WF1	Wandfliesen	30x60x1,2cm	sandbeige	silbergrau	Kreuzverband	Mosa Quartz	20,37 m²
Basic Wall: 42 10 BW_WF1_EG_L_25	WF1	Wandfliesen	30x60x1,2cm	sandbeige	silbergrau	Kreuzverband	Mosa Quartz	373,46 m²
Basic Wall: 42 10 BW_WF1_EG_L_35	WF1	Wandfliesen	30x60x1,2cm	sandbeige	silbergrau	Kreuzverband	Mosa Quartz	2,12 m²
Basic Wall: 42 10 BW_WF1_OG_L_25	WF1	Wandfliesen	30x60x1,2cm	sandbeige	silbergrau	Kreuzverband	Mosa Quartz	8,92 m²
Basic Wall: 42 10 BW_WF2_EG_L_13	WF2	Wandfliesen	10x10x0,65cm	dunkelgrün	silbergrau	Kreuzverband	Agrob Buchtal Plural	16,54 m²
Basic Wall: 42 10 BW_WF2_EG_L_25	WF2	Wandfliesen	10x10x0,65cm	dunkelgrün	silbergrau	Kreuzverband	Agrob Buchtal Plural	133,18 m²
Basic Wall: 42 10 BW_WF3_EG_L_25	WF3	Wandfliesen	5x20x0,8cm	metall (grün)	silbergrau	Kreuzverband	Sartoria Genesi	17,88 m²
Basic Wall: 42 10 BW_WF4_EG_L_25	WF4	Wandfliesen	6x25x0,7cm	bianco (weiß)	silbergrau	Kreuzverband	CE Si I Colour	86,75 m²
Basic Wall: 42 10 BW_WF5_EG_L_25	WF5	Wandfliesen	10x60x0,8cm	bianco (weiß)	silbergrau	Kreuzverband	CE Si I Colour	4,89 m²
Basic Wall: 42 10 BW_WF5_EG_L_14	WF5	Wandfliesen	10x60x0,8cm	bianco (weiß)	silbergrau	Kreuzverband	CE Si I Colour	3,22 m²
Basic Wall: 42 10 BW_WF5_EG_L_25	WF5	Wandfliesen	10x60x0,8cm	bianco (weiß)	silbergrau	Kreuzverband	CE Si I Colour	59,93 m²
Basic Wall: 42 10 BW_WF5_EG_L_50	WF5	Wandfliesen	10x60x0,8cm	bianco (weiß)	silbergrau	Kreuzverband	CE Si I Colour	8,84 m²
Basic Wall: 42 10 BW_WF6_EG_F_35	WF6	Wandfliesen	5x60x0,55cm	ruggine (rot)	silbergrau	Kreuzverband	CE Si I Fullbody	1,42 m²
Basic Wall: 42 10 BW_WF6_EG_L_25	WF6	Wandfliesen	5x60x0,55cm	ruggine (rot)	silbergrau	Kreuzverband	CE Si I Fullbody	19,67 m²
Basic Wall: 42 10 BW_WF6_EG_L_35	WF6	Wandfliesen	5x60x0,55cm	ruggine (rot)	silbergrau	Kreuzverband	CE Si I Fullbody	3,45 m²
Basic Wall: 42 10 BW_WF7_EG_L_35	WF7	Wandfliesen	5x60x0,55cm	agata (pink)	silbergrau	Kreuzverband	CE Si I Fullbody	9,03 m²
Basic Wall: 42 10 BW_WF8_EG_L_25	WF8	Wandfliesen	3x10x0,55cm	agata (pink)	silbergrau	Kreuzverband	CE Si I Fullbody	1,17 m²
Basic Wall: 42 10 BW_WF8_EG_L_50	WF8	Wandfliesen	3x10x0,55cm	agata (pink)	silbergrau	Kreuzverband	CE Si I Fullbody	43,15 m²
Basic Wall: 42 10 BW_WF9_EG_L_25	WF9	Wandfliesen	30x60x1,7cm	rosa corallo	silbergrau	Kreuzverband	Grandinetti Ora Venezia	103,27 m²
Basic Wall: 42 10 BW_WF9_EG_L_35	WF9	Wandfliesen	30x60x1,7cm	rosa corallo	silbergrau	Kreuzverband	Grandinetti Ora Venezia	2,66 m²
Basic Wall: 42 10 BW_WF9_OG_L_20	WF9	Wandfliesen	30x60x1,7cm	rosa corallo	silbergrau	Kreuzverband	Grandinetti Ora Venezia	17,19 m²
Basic Wall: 42 10 BW_WF9_OG_L_25	WF9	Wandfliesen	30x60x1,7cm	rosa corallo	silbergrau	Kreuzverband	Grandinetti Ora Venezia	35,53 m²
Basic Wall: 42 10 BW_WF10_EG_L_13	WF10	Wandfliesen	6x25x0,55cm	bianco (weiß)	silbergrau	Kreuzverband	CE Si I Colour	21,97 m²
Basic Wall: 42 10 BW_WF10_EG_L_25	WF10	Wandfliesen	6x25x0,55cm	bianco (weiß)	silbergrau	Kreuzverband	CE Si I Colour	125,16 m²
Basic Wall: 42 10 BW_WF11_EG_L_25	WF11	Wandfliesen	10x10x0,65cm	luchs dunkel	silbergrau	Kreuzverband	Agrob Buchtal Plural	123,34 m²
Basic Wall: 42 10 BW_WF12_EG_L_25	WF12	Wandfliesen	5x20x0,8cm	dune terra (ocker)	silbergrau	Kreuzverband	41pers42 biscuit	31,48 m²
Basic Wall: 42 10 BW_WF12_OG_L_11	WF12	Wandfliesen	5x20x0,8cm	dune terra (ocker)	silbergrau	Kreuzverband	41pers42 biscuit	20,10 m²
Basic Wall: 42 10 BW_WF12_OG_L_25	WF12	Wandfliesen	5x20x0,8cm	dune terra (ocker)	silbergrau	Kreuzverband	41pers42 biscuit	43,29 m²
Basic Wall: 42 10 BW_WF13_EG_L_25	WF13	Wandfliesen	2x14x0,55cm	temo (schwarz-weiß)	silbergrau	Kreuzverband	Terminale	140,29 m²
Basic Wall: 42 10 BW_WF14_EG_L_25	WF14	Wandfliesen	5x20x0,8cm	bianco (weiß)	silbergrau	Kreuzverband	41pers42 biscuit	39,29 m²
Basic Wall: 42 10 BW_WF15_EG_L_25	WF15	Wandfliesen	5x60x0,8cm	luchs dunkel	silbergrau	Kreuzverband	Agrob Buchtal Plural	24,83 m²
Basic Wall: 42 10 BW_WF16_EG_L_25	WF16	Wandfliesen	15x15x0,5cm	weiß matt	silbergrau	Kreuzverband	Agrob Buchtal Basis 1	8,64 m²
Basic Wall: 42 10 BW_WF17_EG_L_25	WF17	Wandfliesen	15x15x0,5cm	weiß matt	silbergrau	Kreuzverband	Agrob Buchtal Basis 1	0,53 m²
Basic Wall: 42 10 BW_WF18_EG_L_25	WF18	Wandfliesen	15x15x0,5cm	weiß matt	silbergrau	Kreuzverband	Agrob Buchtal Basis 1	19,65 m²
Basic Wall: 42 10 BW_WF19_EG_L_25	WF19	Wandfliesen	15x15x0,5cm	weiß matt	silbergrau	Kreuzverband	Agrob Buchtal Basis 1	38,75 m²
Basic Wall: 42 10 BW_WF20_EG_L_25	WF20	Wandfliesen	15x15x0,5cm	weiß matt	silbergrau	Kreuzverband	Agrob Buchtal Basis 1	66,41 m²
Basic Wall: 42 10 BW_WF21_EG_L_25	WF21	Wandfliesen	5x20x0,8cm	dune terra (ocker)	silbergrau	Kreuzverband	41pers42 biscuit	6,44 m²
Basic Wall: 42 10 BW_WF22_EG_L_25	WF22	Wandfliesen	5x20x0,8cm	dune terra (ocker)	silbergrau	Kreuzverband	41pers42 biscuit	6,56 m²
Basic Wall: 42 10 BW_WF23_EG_L_25	WF23	Wandfliesen	5x20x0,8cm	bianco (weiß)	silbergrau	Kreuzverband	41pers42 biscuit	11,63 m²
Basic Wall: 42 10 BW_WF24_EG_L_25	WF24	Wandfliesen	5x20x0,8cm	salvia (grün)	silbergrau	Kreuzverband	41pers42 biscuit	2,85 m²
Basic Wall: 42 10 BW_WF25_EG_L_25	WF25	Wandfliesen	6x25x0,55cm	weiß matt	silbergrau	Kreuzverband	Agrob Buchtal Basis 1	28,21 m²
Basic Wall: 42 10 BW_WF26_EG_L_25	WF26	Wandfliesen	6x25x0,55cm	weiß matt	silbergrau	Kreuzverband	Agrob Buchtal Basis 1	21,16 m²
Basic Wall: 42 10 BW_WF27_EG_L_25	WF27	Wandfliesen	6x25x0,55cm	weiß matt	silbergrau	Kreuzverband	Agrob Buchtal Basis 1	10,57 m²
Basic Wall: 42 10 BW_WF28_EG_L_25	WF28	Wandfliesen	6x25x0,55cm	weiß matt	silbergrau	Kreuzverband	Agrob Buchtal Basis 1	17,63 m²
Basic Wall: 42 10 BW_WF29_EG_L_25	WF29	Wandfliesen	6x25x0,55cm	weiß matt	silbergrau	Kreuzverband	Agrob Buchtal Basis 1	57,49 m²
Basic Wall: 42 10 BW_WF30_EG_L_25	WF30	Wandfliesen	6x25x0,55cm	weiß matt	silbergrau	Kreuzverband	Agrob Buchtal Basis 1	86,26 m²
Basic Wall: 42 10 BW_WF31_EG_L_25	WF31	Wandfliesen	6x25x0,55cm	weiß matt	silbergrau	Kreuzverband	Agrob Buchtal Basis 1	57,75 m²
Basic Wall: 42 10 BW_WF32_EG_L_25	WF32	Wandfliesen	6x25x0,55cm	weiß matt	silbergrau	Kreuzverband	Agrob Buchtal Basis 1	23,85 m²
Basic Wall: 42 10 BW_WF33_EG_L_25	WF33	Wandfliesen	6x25x0,55cm	weiß matt	silbergrau	Kreuzverband	Agrob Buchtal Basis 1	963,16 m²
Basic Wall: 42 10 BW_WF34_EG_L_25	WF34	Wandfliesen	6x25x0,55cm	weiß matt	silbergrau	Kreuzverband	Agrob Buchtal Basis 1	9,16 m²
Basic Wall: 42 10 BW_WF35_EG_L_25	WF35	Wandfliesen	6x25x0,55cm	weiß matt	silbergrau	Kreuzverband	Agrob Buchtal Basis 1	24,55 m²
Basic Wall: 42 10 BW_WF36_EG_L_25	WF36	Wandfliesen	6x25x0,55cm	weiß matt	silbergrau	Kreuzverband	Agrob Buchtal Basis 1	20,41 m²

