



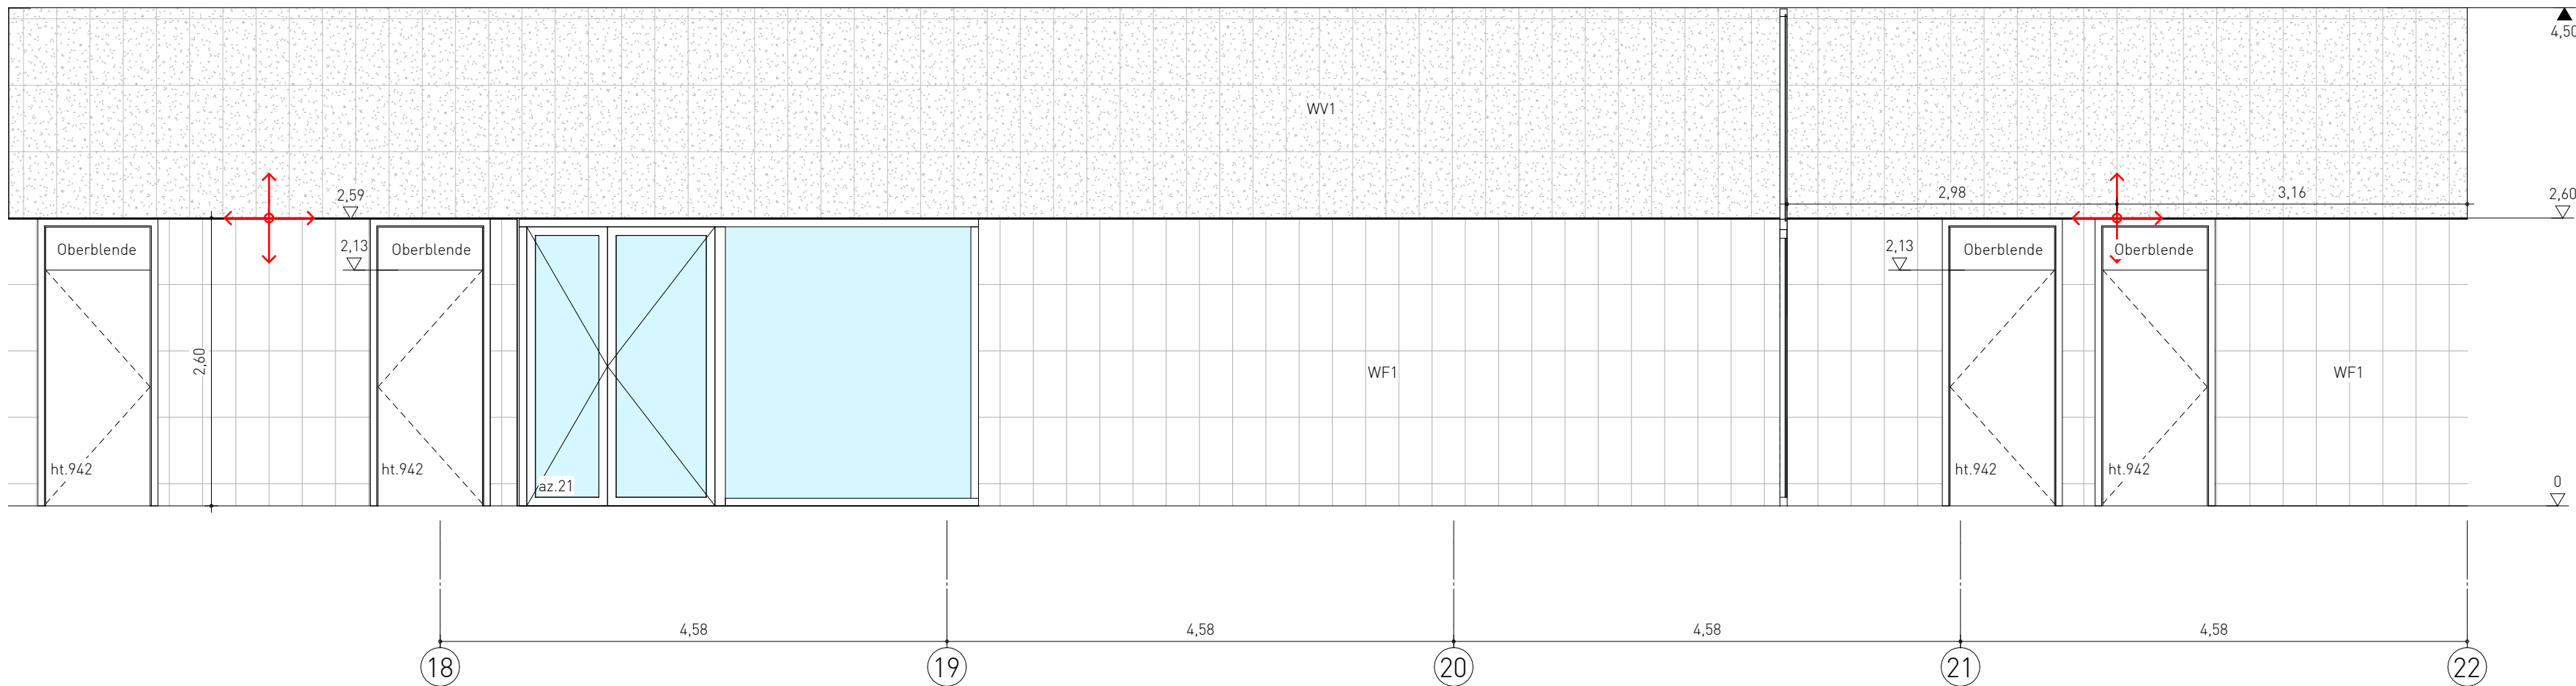


Ansicht Gang Sauna 63a

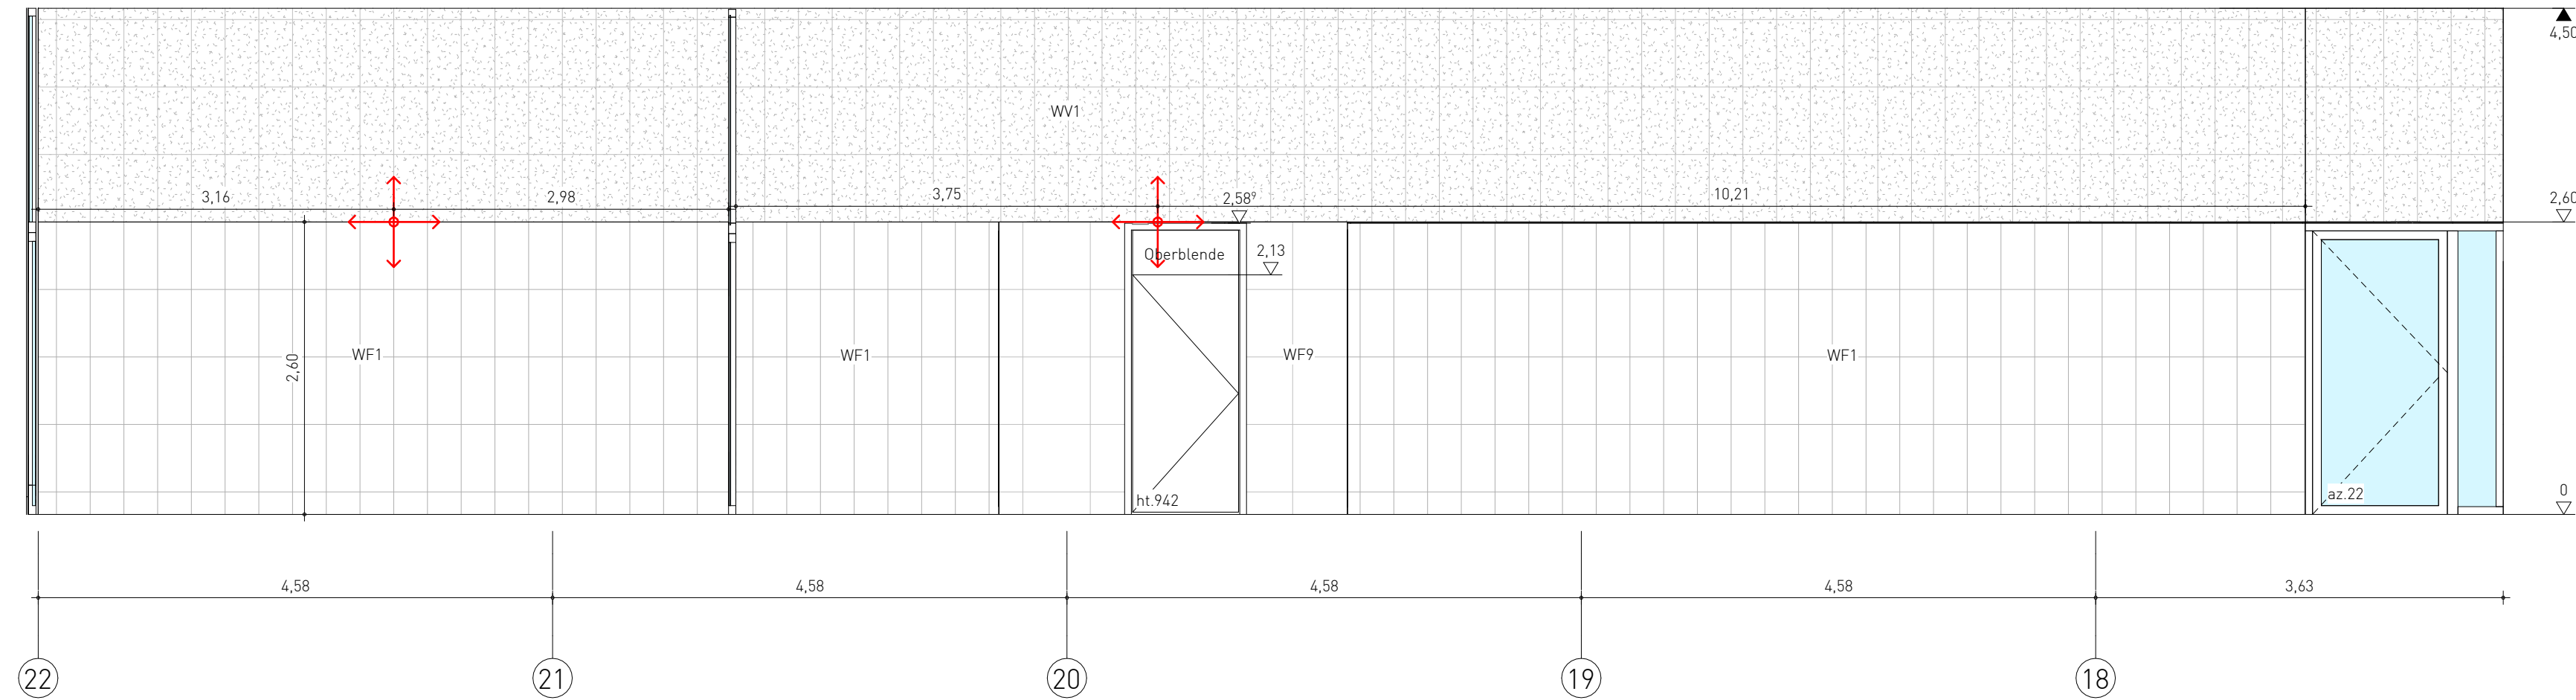

Ansicht Gang Sauna 63b

Wandkolorierung	Abkürzung	Oberflächenart	Format	Farbe	Farbe Fugen	Verband	Produkt der Planung	QM
Basic Wall: 42.10_BW_WF1_EG_F_25	WF1	Wandfliesen	30x60x1,2cm	sandbeige	silbergrau	Kreuzverband	Mosa Quartz	65,85 m²
Basic Wall: 42.10_BW_WF1_EG_F_35	WF1	Wandfliesen	30x60x1,2cm	sandbeige	silbergrau	Kreuzverband	Mosa Quartz	30,57 m²
Basic Wall: 42.10_BW_WF1_EG_I_25	WF1	Wandfliesen	30x60x1,2cm	sandbeige	silbergrau	Kreuzverband	Mosa Quartz	373,46 m²
Basic Wall: 42.10_BW_WF1_EG_I_35	WF1	Wandfliesen	30x60x1,2cm	sandbeige	silbergrau	Kreuzverband	Mosa Quartz	2,12 m²
Basic Wall: 42.10_BW_WF1_EG_I_13	WF1	Wandfliesen	30x60x1,2cm	sandbeige	silbergrau	Kreuzverband	Mosa Quartz	8,93 m²
Basic Wall: 42.10_BW_WF2_EG_I_13	WF2	Wandfliesen	10x10x0,65cm	dunkelgrün	silbergrau	Kreuzverband	Agrob Buchtal Plural	16,54 m²
Basic Wall: 42.10_BW_WF2_EG_I_25	WF2	Wandfliesen	10x10x0,65cm	dunkelgrün	silbergrau	Kreuzverband	Agrob Buchtal Plural	133,18 m²
Basic Wall: 42.10_BW_WF3_EG_I_25	WF3	Wandfliesen	5x25x0,85cm	menta (grün)	silbergrau	Kreuzverband	Sartoria Genesi	17,88 m²
Basic Wall: 42.10_BW_WF4_EG_I_25	WF4	Wandfliesen	6x25x0,7cm	bianco (weiß)	silbergrau	Kreuzverband	CE.SI. I Colour	86,75 m²
Basic Wall: 42.10_BW_WF5_EG_F_25	WF5	Wandfliesen	10x60x0,8cm	bianco (weiß)	silbergrau	Kreuzverband	CE.SI. I Colour	8,87 m²
Basic Wall: 42.10_BW_WF5_EG_I_14	WF5	Wandfliesen	10x60x0,8cm	bianco (weiß)	silbergrau	Kreuzverband	CE.SI. I Colour	3,22 m²
Basic Wall: 42.10_BW_WF5_EG_I_25	WF5	Wandfliesen	10x60x0,8cm	bianco (weiß)	silbergrau	Kreuzverband	CE.SI. I Colour	59,93 m²
Basic Wall: 42.10_BW_WF5_EG_I_35	WF5	Wandfliesen	10x60x0,8cm	bianco (weiß)	silbergrau	Kreuzverband	CE.SI. I Colour	8,84 m²
Basic Wall: 42.10_BW_WF5_EG_I_50	WF5	Wandfliesen	10x60x0,8cm	bianco (weiß)	silbergrau	Kreuzverband	CE.SI. I Colour	0,81 m²
Basic Wall: 42.10_BW_WF6_EG_F_25	WF6	Wandfliesen	5x5x0,55cm	rugGINE (rot)	silbergrau	Kreuzverband	CE.SI. Fulbody	1,42 m²
Basic Wall: 42.10_BW_WF6_EG_I_25	WF6	Wandfliesen	5x5x0,55cm	rugGINE (rot)	silbergrau	Kreuzverband	CE.SI. Fulbody	19,47 m²
Basic Wall: 42.10_BW_WF6_EG_I_35	WF6	Wandfliesen	5x5x0,55cm	rugGINE (rot)	silbergrau	Kreuzverband	CE.SI. Fulbody	3,65 m²
Basic Wall: 42.10_BW_WF7_EG_I_35	WF7	Wandfliesen	5x5x0,55cm	bianco (weiß)	silbergrau	Kreuzverband	CE.SI. I Colour	9,03 m²
Basic Wall: 42.10_BW_WF8_EG_I_25	WF8	Wandfliesen	3x10x0,55cm	agata (pink)	silbergrau	Kreuzverband	CE.SI. Fulbody	1,17 m²
Basic Wall: 42.10_BW_WF8_EG_I_35	WF8	Wandfliesen	3x10x0,55cm	agata (pink)	silbergrau	Kreuzverband	CE.SI. Fulbody	41,15 m²
Basic Wall: 42.10_BW_WF8_EG_I_50	WF8	Wandfliesen	3x10x0,55cm	agata (pink)	silbergrau	Kreuzverband	CE.SI. Fulbody	3,15 m²
Basic Wall: 42.10_BW_WF9_EG_I_25	WF9	Wandfliesen	30x60x1,7cm	rosa corallo	silbergrau	Kreuzverband	Grandinetti Gra Venezia	103,27 m²
Basic Wall: 42.10_BW_WF9_EG_I_35	WF9	Wandfliesen	30x60x1,7cm	rosa corallo	silbergrau	Kreuzverband	Grandinetti Gra Venezia	2,66 m²
Basic Wall: 42.10_BW_WF9_OG_I_20	WF9	Wandfliesen	30x60x1,7cm	rosa corallo	silbergrau	Kreuzverband	Grandinetti Gra Venezia	17,19 m²
Basic Wall: 42.10_BW_WF9_OG_I_25	WF9	Wandfliesen	30x60x1,7cm	rosa corallo	silbergrau	Kreuzverband	Grandinetti Gra Venezia	35,33 m²
Basic Wall: 42.10_BW_WF10_EG_I_12	WF10	Wandfliesen	6x25x5,5mm	bianco (weiß)	silbergrau	Kreuzverband	CE.SI. I Colour	21,57 m²
Basic Wall: 42.10_BW_WF10_EG_I_25	WF10	Wandfliesen	6x25x5,5mm	bianco (weiß)	silbergrau	Kreuzverband	CE.SI. I Colour	125,16 m²
Basic Wall: 42.10_BW_WF11_EG_I_25	WF11	Wandfliesen	10x10x0,65cm	lachs dunkel	silbergrau	Kreuzverband	Agrob Buchtal Plural	123,34 m²
Basic Wall: 42.10_BW_WF12_EG_I_25	WF12	Wandfliesen	5x20x0,8cm	dune terra (ocker)	silbergrau	Kreuzverband	41zero42 biscuit	31,68 m²
Basic Wall: 42.10_BW_WF12_OG_I_11	WF12	Wandfliesen	5x20x0,8cm	dune terra (ocker)	silbergrau	Kreuzverband	41zero42 biscuit	20,10 m²
Basic Wall: 42.10_BW_WF12_OG_I_25	WF12	Wandfliesen	5x20x0,8cm	dune terra (ocker)	silbergrau	Kreuzverband	41zero42 biscuit	49,29 m²
Basic Wall: 42.10_BW_WF13_EG_I_25	WF13	Wandfliesen	2x14,5x0,55cm	lemon sorbet (weiß)	silbergrau	Kreuzverband	Terratina	140,29 m²
Basic Wall: 42.10_BW_WF14_EG_I_25	WF14	Wandfliesen	5x20x0,8cm	bianco (weiß)	silbergrau	Kreuzverband	41zero42 biscuit	39,29 m²
Basic Wall: 42.10_BW_WF15_EG_I_25	WF15	Wandfliesen	5x5x0,65cm	lachs dunkel	silbergrau	Kreuzverband	Agrob Buchtal Plural	24,83 m²
Basic Wall: 42.10_BW_WF16_EG_I_25	WF16	Wandfliesen	5x5x0,65cm	lachs hell	silbergrau	Kreuzverband	Agrob Buchtal Plural	8,66 m²
Basic Wall: 42.10_BW_WF17_EG_F_25	WF17	Wandfliesen	15x15x0,5cm	weiß matt	silbergrau	Kreuzverband	Agrob Buchtal Basis 1	0,53 m²
Basic Wall: 42.10_BW_WF17_EG_I_8	WF17	Wandfliesen	15x15x0,5cm	weiß matt	silbergrau	Kreuzverband	Agrob Buchtal Basis 1	19,65 m²
Basic Wall: 42.10_BW_WF17_EG_I_11	WF17	Wandfliesen	15x15x0,5cm	weiß matt	silbergrau	Kreuzverband	Agrob Buchtal Basis 1	38,75 m²
Basic Wall: 42.10_BW_WF17_EG_I_25	WF17	Wandfliesen	15x15x0,5cm	weiß matt	silbergrau	Kreuzverband	Agrob Buchtal Basis 1	668,41 m²
Basic Wall: 42.10_BW_WF18_EG_I_a_25	WF18	Wandfliesen	5x20x0,8cm	dune terra (ocker)	silbergrau	Kreuzverband	41zero42 biscuit	6,44 m²
Basic Wall: 42.10_BW_WF18_EG_I_b_25	WF18	Wandfliesen	5x20x0,8cm	dune terra (ocker)	silbergrau	Kreuzverband	41zero42 biscuit	6,54 m²
Basic Wall: 42.10_BW_WF19_EG_I_25	WF19	Wandfliesen	5x20x0,8cm	bianco (weiß)	silbergrau	Kreuzverband	41zero42 biscuit	11,43 m²
Basic Wall: 42.10_BW_WF20_EG_I_25	WF20	Wandfliesen	5x20x0,8cm	salvia (grün)	silbergrau	Kreuzverband	41zero42 biscuit	2,85 m²
Basic Wall: 42.10_BW_WH1_EG_F_33	WH1	Wandverkleidung Holz	625-20-4-3,3cm	weißtanne	-	-	Lignotrend	28,21 m²
Basic Wall: 42.10_BW_WH1_EG_I_33	WH1	Wandverkleidung Holz	625-20-4-3,3cm	weißtanne	-	-	Lignotrend	21,96 m²
Basic Wall: 42.10_BW_WH1_OG_I_33	WH1	Wandverkleidung Holz	625-20-4-3,3cm	weißtanne	-	-	Lignotrend	10,57 m²
Basic Wall: 42.10_BW_WH2_EG_I_25	WH2	Wandverkleidung Holz	244x122x2,5cm	Naturbelassen	-	-	Wisa Spruce	8,81 m²
Basic Wall: 42.10_BW_WH2_OG_I_25	WH2	Wandverkleidung Holz	244x122x2,5cm	Naturbelassen	-	-	Wisa Spruce	28,13 m²
Basic Wall: 42.10_BW_WP1_EG_I_25	WP1	Wandputz		weiß mit Grafik	-	-	-	16,80 m²
Basic Wall: 42.10_BW_WP1_OG_I_5	WP1	Wandputz		weiß mit Grafik	-	-	-	5,09 m²
Basic Wall: 42.10_BW_WP1_OG_I_25	WP1	Wandputz		weiß mit Grafik	-	-	-	24,55 m²
Basic Wall: 42.10_BW_WP2_EG_F_10	WP2	Wandputz		weiß	-	-	-	54,04 m²
Basic Wall: 42.10_BW_WP2_EG_F_25	WP2	Wandputz		weiß	-	-	-	17,63 m²
Basic Wall: 42.10_BW_WP2_EG_I_10	WP2	Wandputz		weiß	-	-	-	57,67 m²
Basic Wall: 42.10_BW_WP2_EG_I_25	WP2	Wandputz		weiß	-	-	-	86,26 m²
Basic Wall: 42.10_BW_WP2_OG_F_10	WP2	Wandputz		weiß	-	-	-	57,79 m²
Basic Wall: 42.10_BW_WW1_EG_I_9	WW1	Wandflitz	30x60x0,9cm	IF-04 (beige)	-	Kreuzverband	Inzee	23,85 m²
Basic Wall: 42.10_BW_WW1_OG_I_9	WW1	Wandflitz	30x60x0,9cm	IF-04 (beige)	-	Kreuzverband	Inzee	963,14 m²
Basic Wall: 42.10_BW_WW2_EG_I_9	WW2	Wandflitz	30x60x0,9cm	Copper 65 (kupferfarbe)	-	Kreuzverband	Matude	9,14 m²
Basic Wall: 42.10_BW_WW2_OG_I_9	WW2	Wandflitz	30x60x0,9cm	Copper 65 (kupferfarbe)	-	Kreuzverband	Matude	26,94 m²
Basic Wall: 42.10_BW_WW3_OG_I_30	WW3	Wandflitz	244x122x0,9cm	Pink Blush	-	-	Matude	20,41 m²

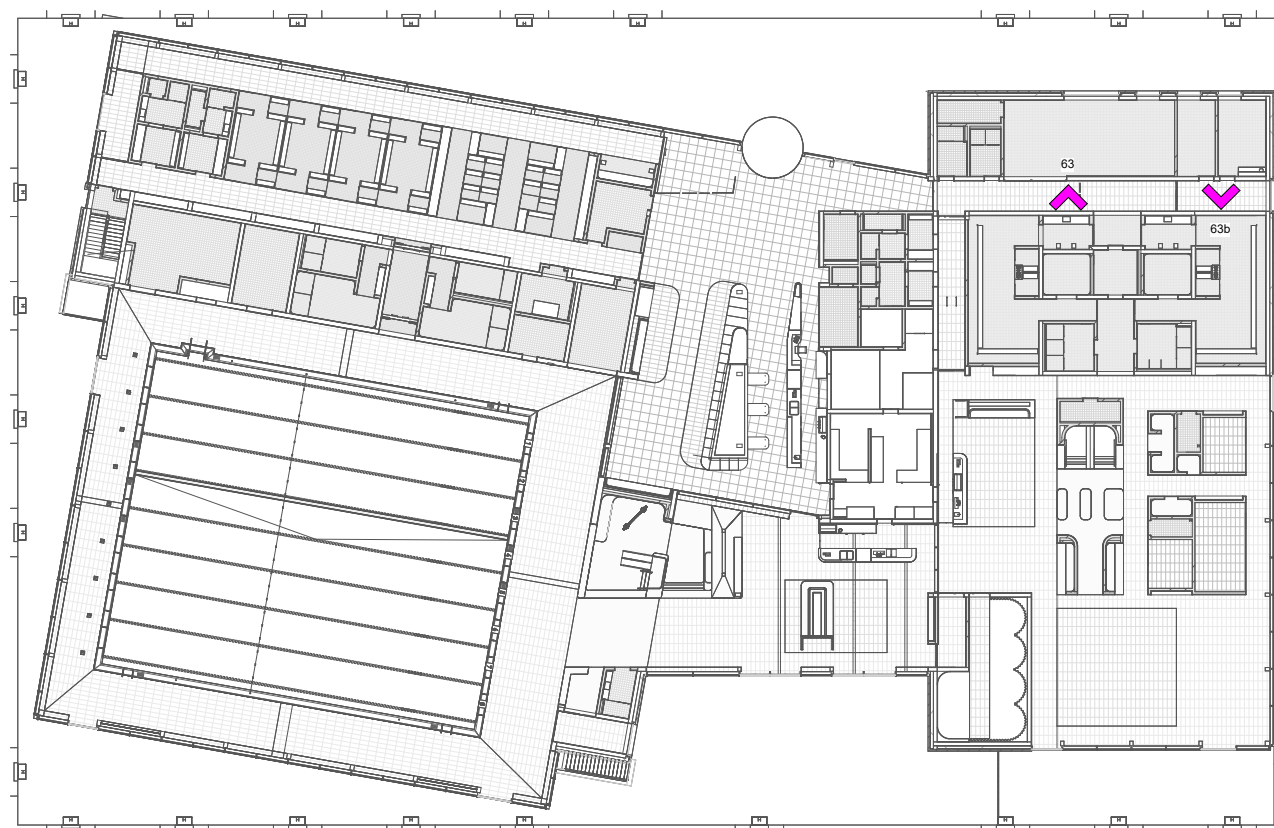

Bauherr
Bauvorhaben
Darstellungsart
Liegenschaftsnummer
Planer
Architekt
Gez. von
Maßstab
Plandatum
Index

Stadt Pfungstadt
Kirchstraße 12-14, 64319 Pfungstadt
Neubau Familienbad Pfungstadt
Dr.-Horst-Schmidt-Straße 12
64319 Pfungstadt, Deutschland
Ansichten Gang Sauna
Gemarkung Flur: 10, Flurstück: 1/15 + 30/12

1:50 1:500
05.02.2026

