


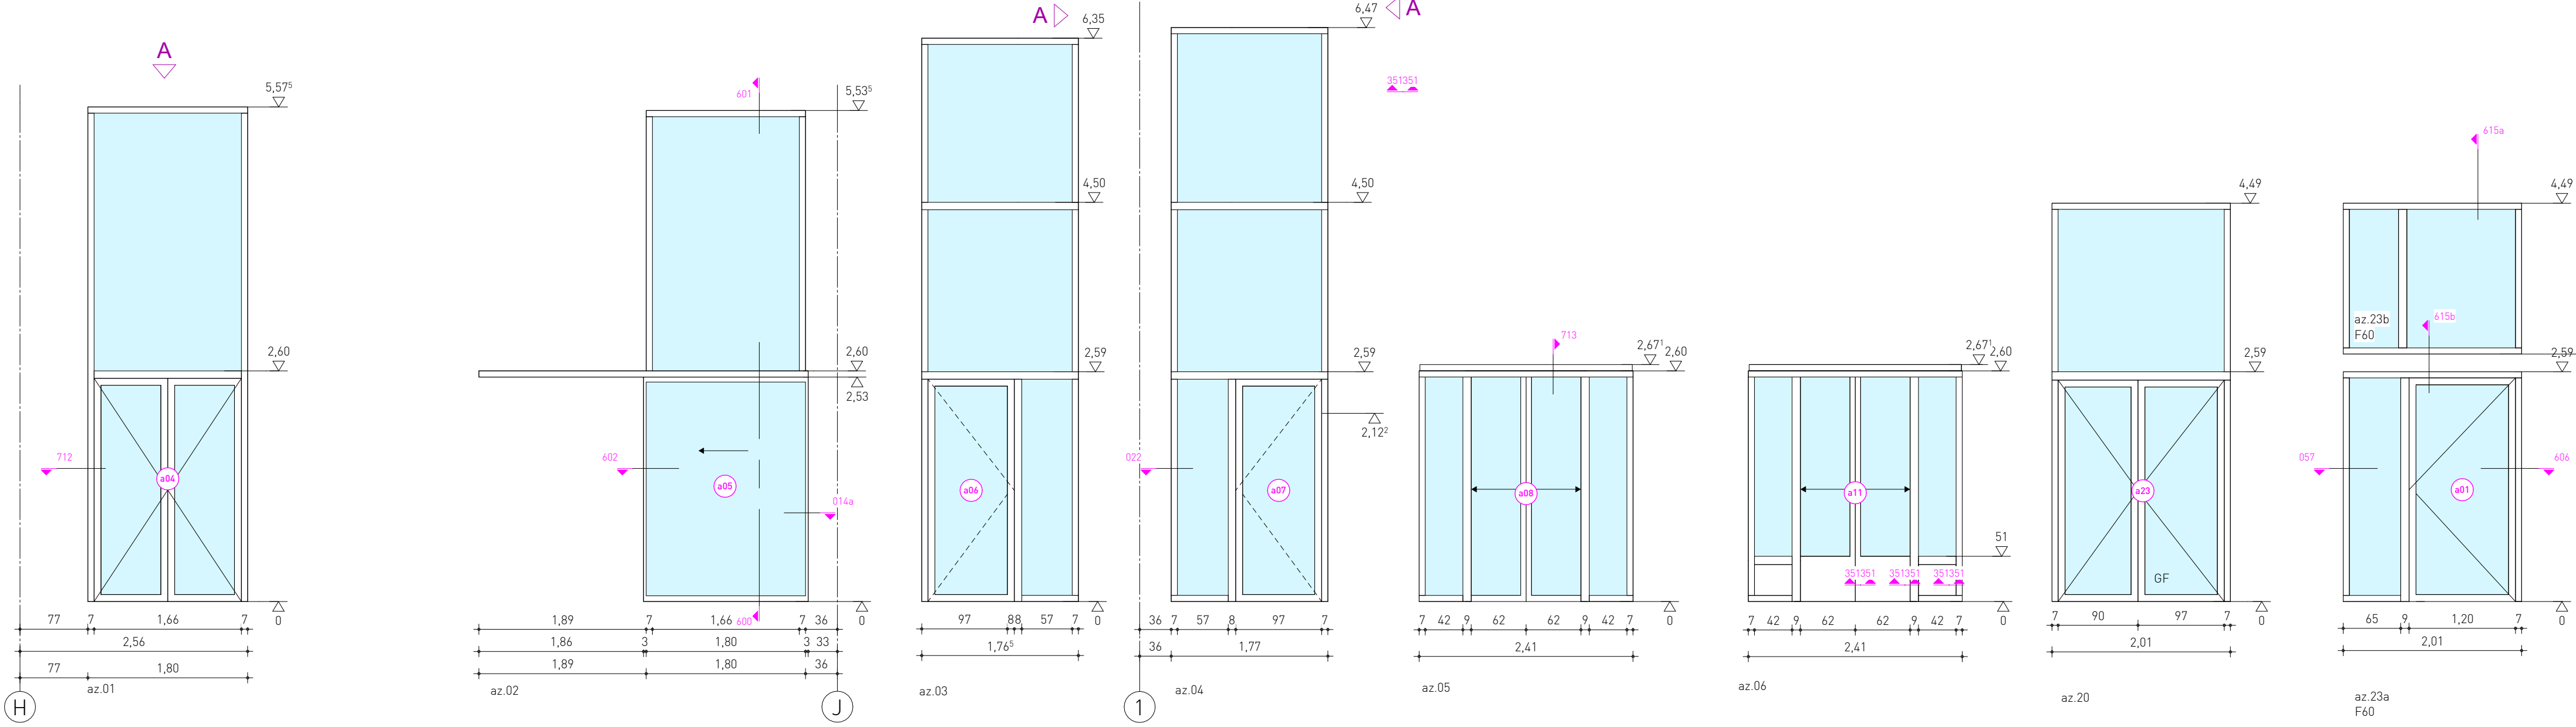
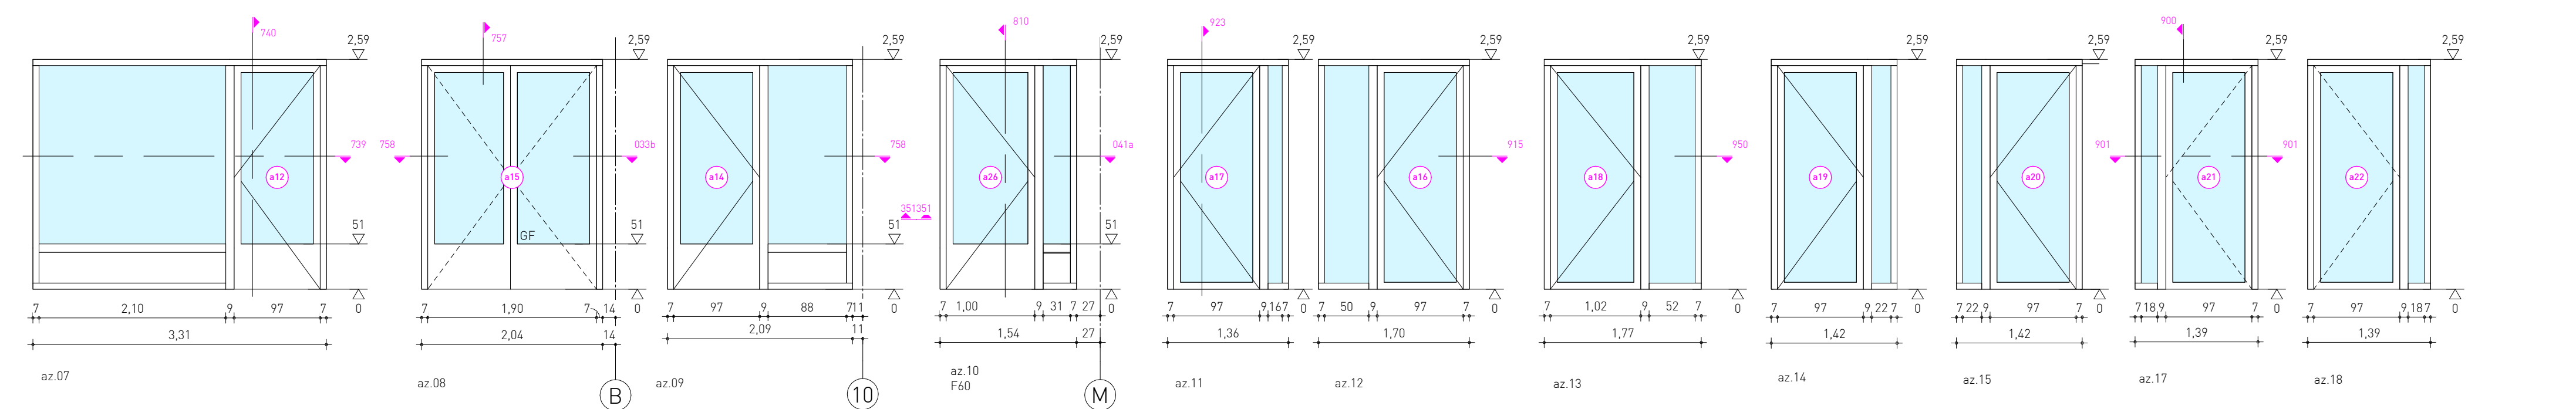
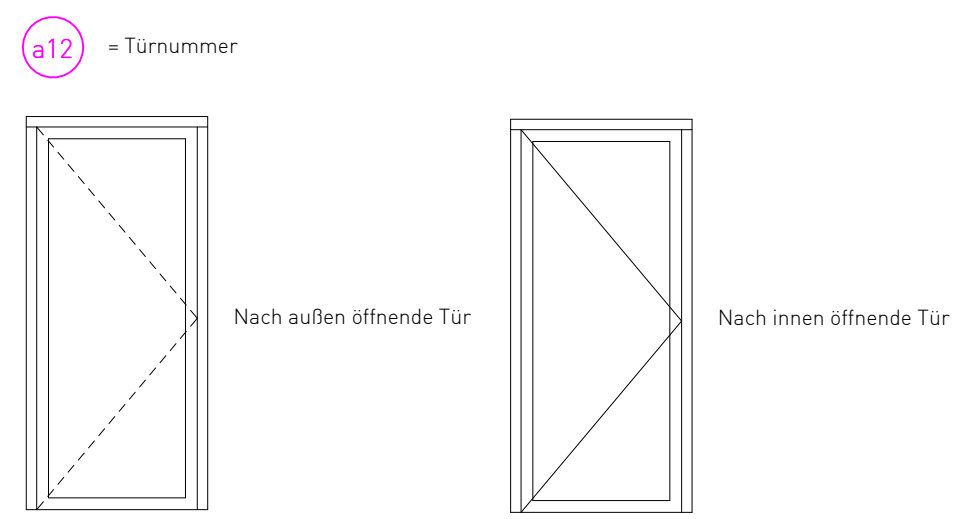


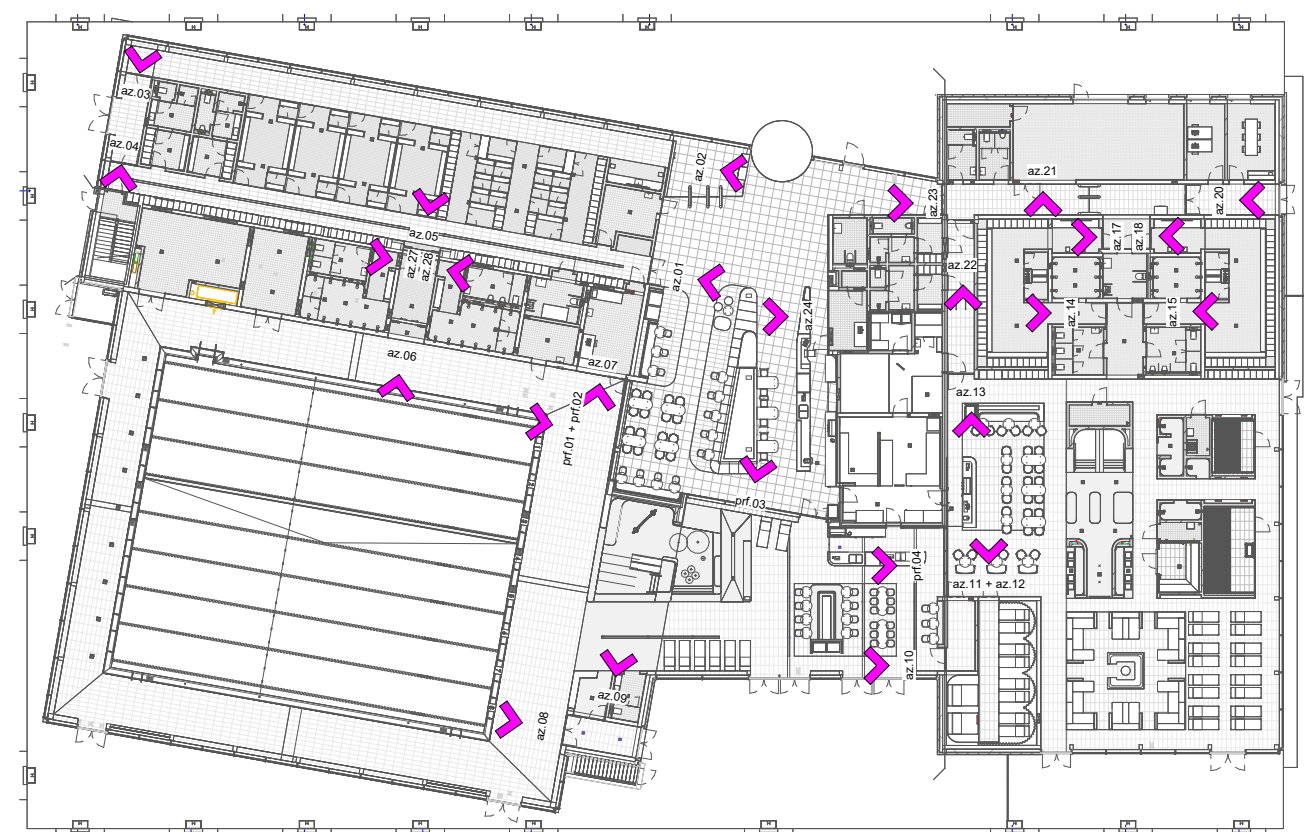

- Legende**
- Geschlossene Teile in der Farbe der Zarge, Brüstungen (auch für Türen) mit einem beidseitigen Aluminiumblech überdeckt
 - Schiebetüren sind mit Schiebetür-Automaten ausgestattet
 - GF = Gangflügel, lichte Breite mind. 90 cm
 - PRF.## = Aluminium Post-Riegel-Fassade Außen
 - prf.## = Aluminium Post-Riegel-Fassade Innen
 - Z.## = Aluminiumzargen-Außen
 - z.## = Aluminiumzargen-Innen

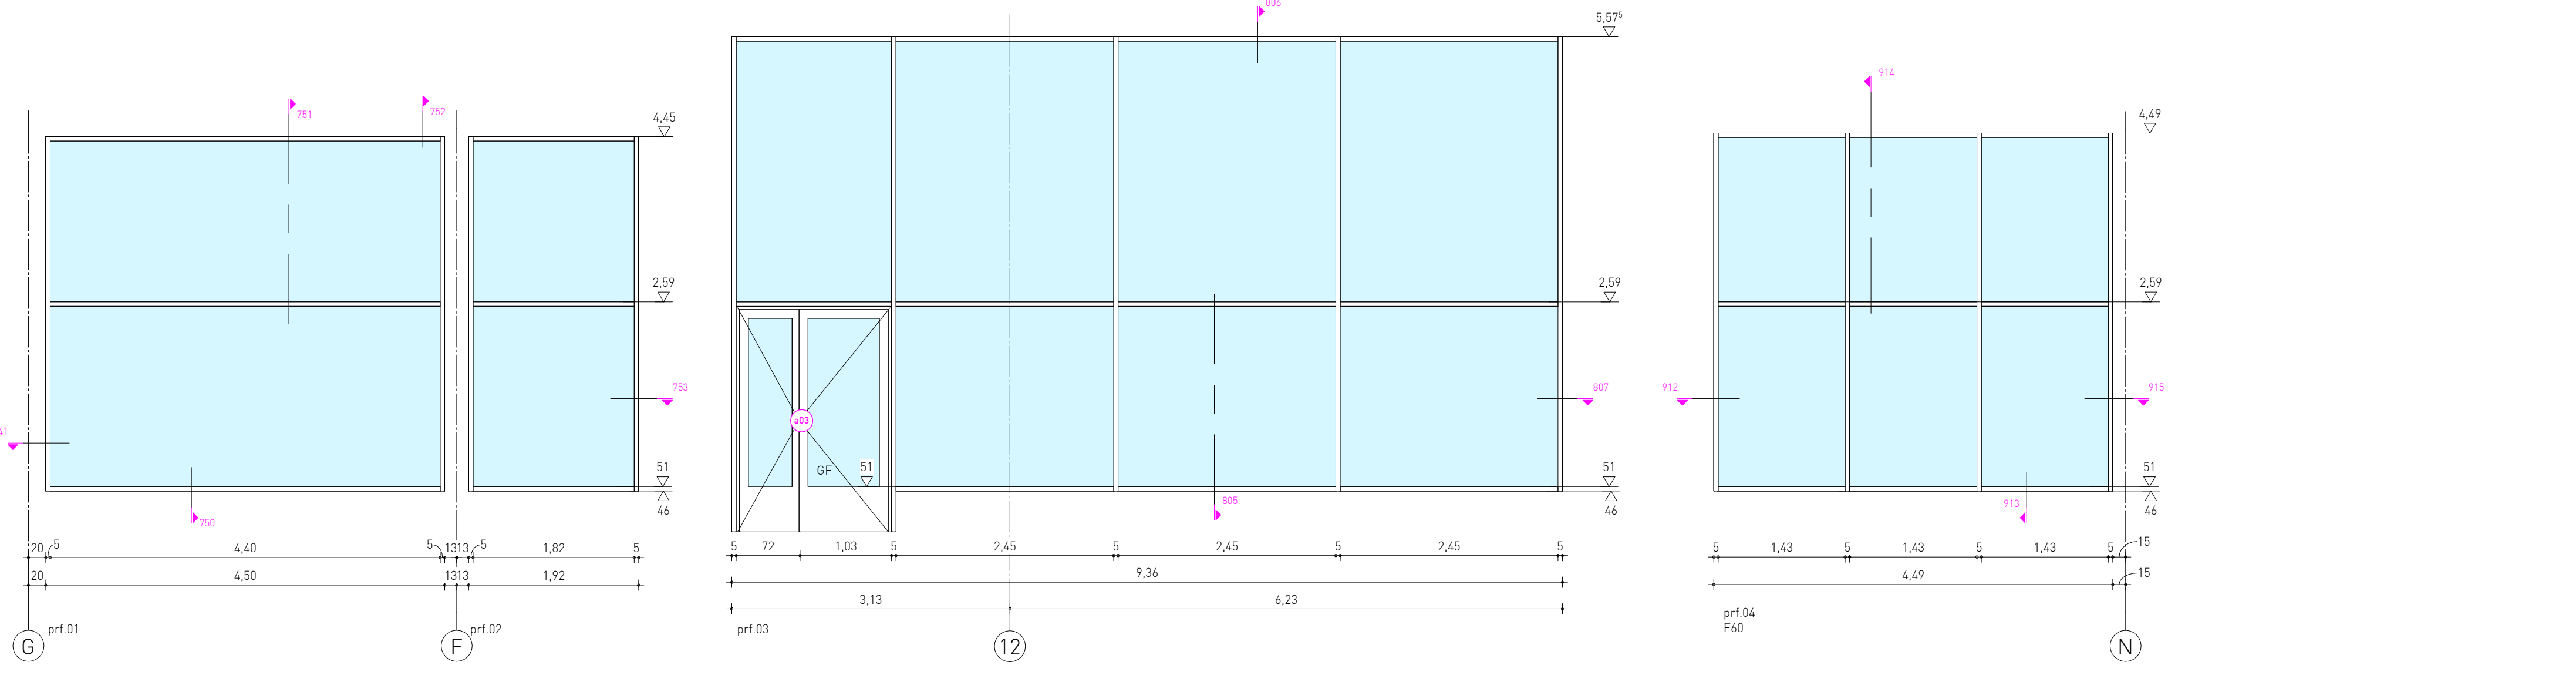

Aluminium Innentüren					PRF und A. Zargen Innen					
Mark	Beschreibung	Height	Width	FW	Farbe	Zargennummer	FW	Glass	Quadratmeter	Farbe
a01	ADS80	2521	1199	T60		az.01		Einfachverglasung	10,03 m²	weiß
		az.02	Einfachverglasung			9,94 m²		weiß		
		az.03	Einfachverglasung			11,21 m²		weiß		
a03	ADS65	2539,5	1750,3			az.04		Einfachverglasung	11,42 m²	weiß
a04	ADS65	2516	1660			az.05		Einfachverglasung	6,27 m²	weiß
a05	Schiebetür	2501	1795			az.06		Einfachverglasung	6,27 m²	weiß
a06	ADS65	2506	973			az.07		Einfachverglasung	8,56 m²	weiß
a07	ADS65	2506	968,3			az.08		Einfachverglasung	5,28 m²	weiß
a08	Schiebetür	2531	1236			az.09		Einfachverglasung	5,40 m²	weiß
a09	ADS65	2521	912			az.10	F60	Doppelverglasung	3,98 m²	weiß
a10	ADS65	2521	912			az.11		Einfachverglasung Opaque	3,53 m²	weiß
a11	Schiebetür	2531	1236			az.12		Einfachverglasung	4,40 m²	weiß
a12	ADS65	2521	970			az.13		Einfachverglasung Opaque	4,58 m²	weiß
a14	ADS65	2521	969			az.14		Einfachverglasung Opaque	3,67 m²	weiß
a15	ADS65	2521	1902			az.15		Einfachverglasung Opaque	3,67 m²	weiß
a16	ADS65	2521	969			az.17		Einfachverglasung Opaque	3,59 m²	weiß
a17	ADS65	2521	969			az.18		Einfachverglasung Opaque	3,59 m²	weiß
a18	ADS65	2521	1019			az.20		Einfachverglasung	9,02 m²	weiß
a19	ADS65	2521	969			az.21		Einfachverglasung	10,74 m²	weiß
a20	ADS65	2521	969			az.22		Einfachverglasung	4,58 m²	weiß
a21	ADS65	2521	969			az.23a	F60	Doppelverglasung	5,21 m²	weiß
a22	ADS65	2521	969			az.23b		Doppelverglasung	3,42 m²	weiß
a23	ADS65	2496	1872			az.24		Einfachverglasung	10,25 m²	weiß
a24	ADS65	2521	1699			az.27		Einfachverglasung Opaque	2,72 m²	weiß
a25	ADS65	2521	1199			az.28		Einfachverglasung Opaque	2,72 m²	weiß
a26	ADS80	2521	999	T60		prf.01		Doppelverglasung	17,94 m²	weiß
						prf.02		Doppelverglasung	7,64 m²	weiß
						prf.03		Doppelverglasung	52,18 m²	weiß
						prf.04		F60	Einfachverglasung Opaque	18,11 m²
						az.16 + az.19 sind entfallen				

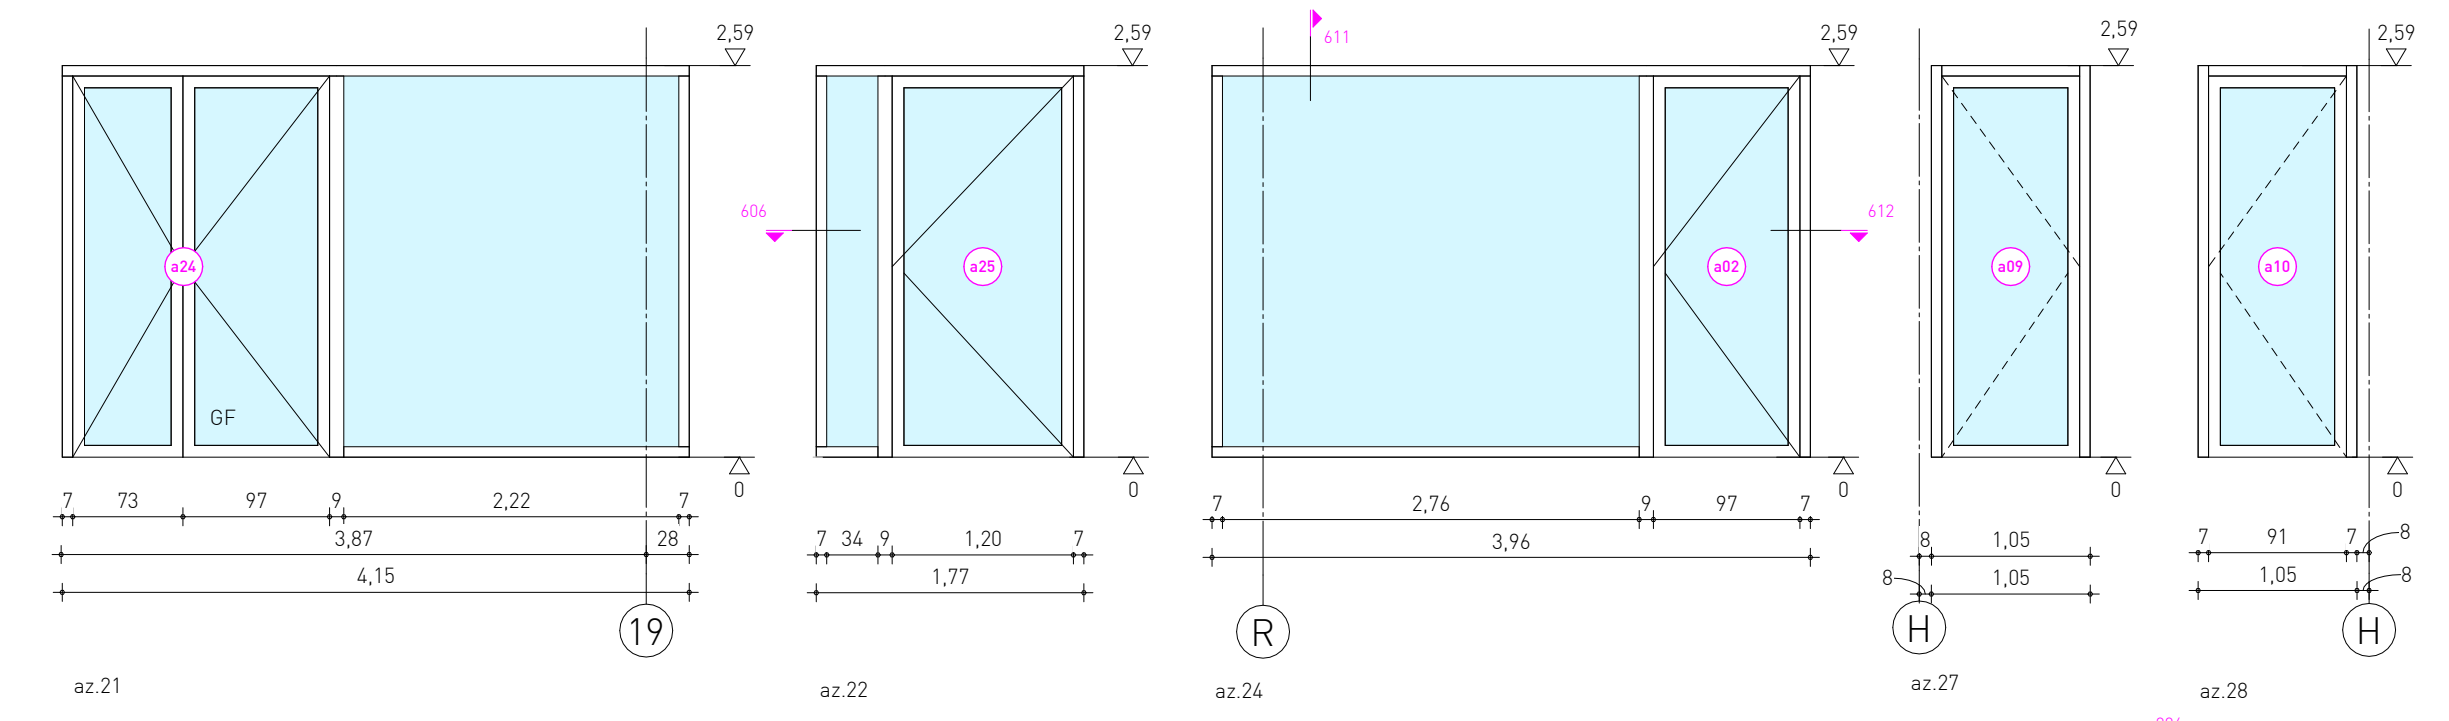

slangen+koenis
architekten

Swammerdamweg 11
3401 MP IJsselstein
T +31(0)30 6888044
F +31(0)30 6886974
E contact@slangenkoenis.nl
I www.slangenkoenis.nl

Stadt Pfungstadt
Kirchstraße 12-14, 64319 Pfungstadt
Neubau Familienbad Pfungstadt
Dr.-Horst-Schmidt-Straße 12
64319 Pfungstadt, Deutschland
Innenverglasung
Gemarkung Flur: 10, Flurstück: 1/15 + 30/12

Bauherr
Bauvorhaben
Darstellungsart
Liegenschaftsnummer
Planer
Architekt
Gez. von
Maßstab
Plandatum
Index

Slangen + Koenis - architecten
Erik Slangen
douwe hummelink
1:50 1:500
09.02.2026
A 10.04.2026