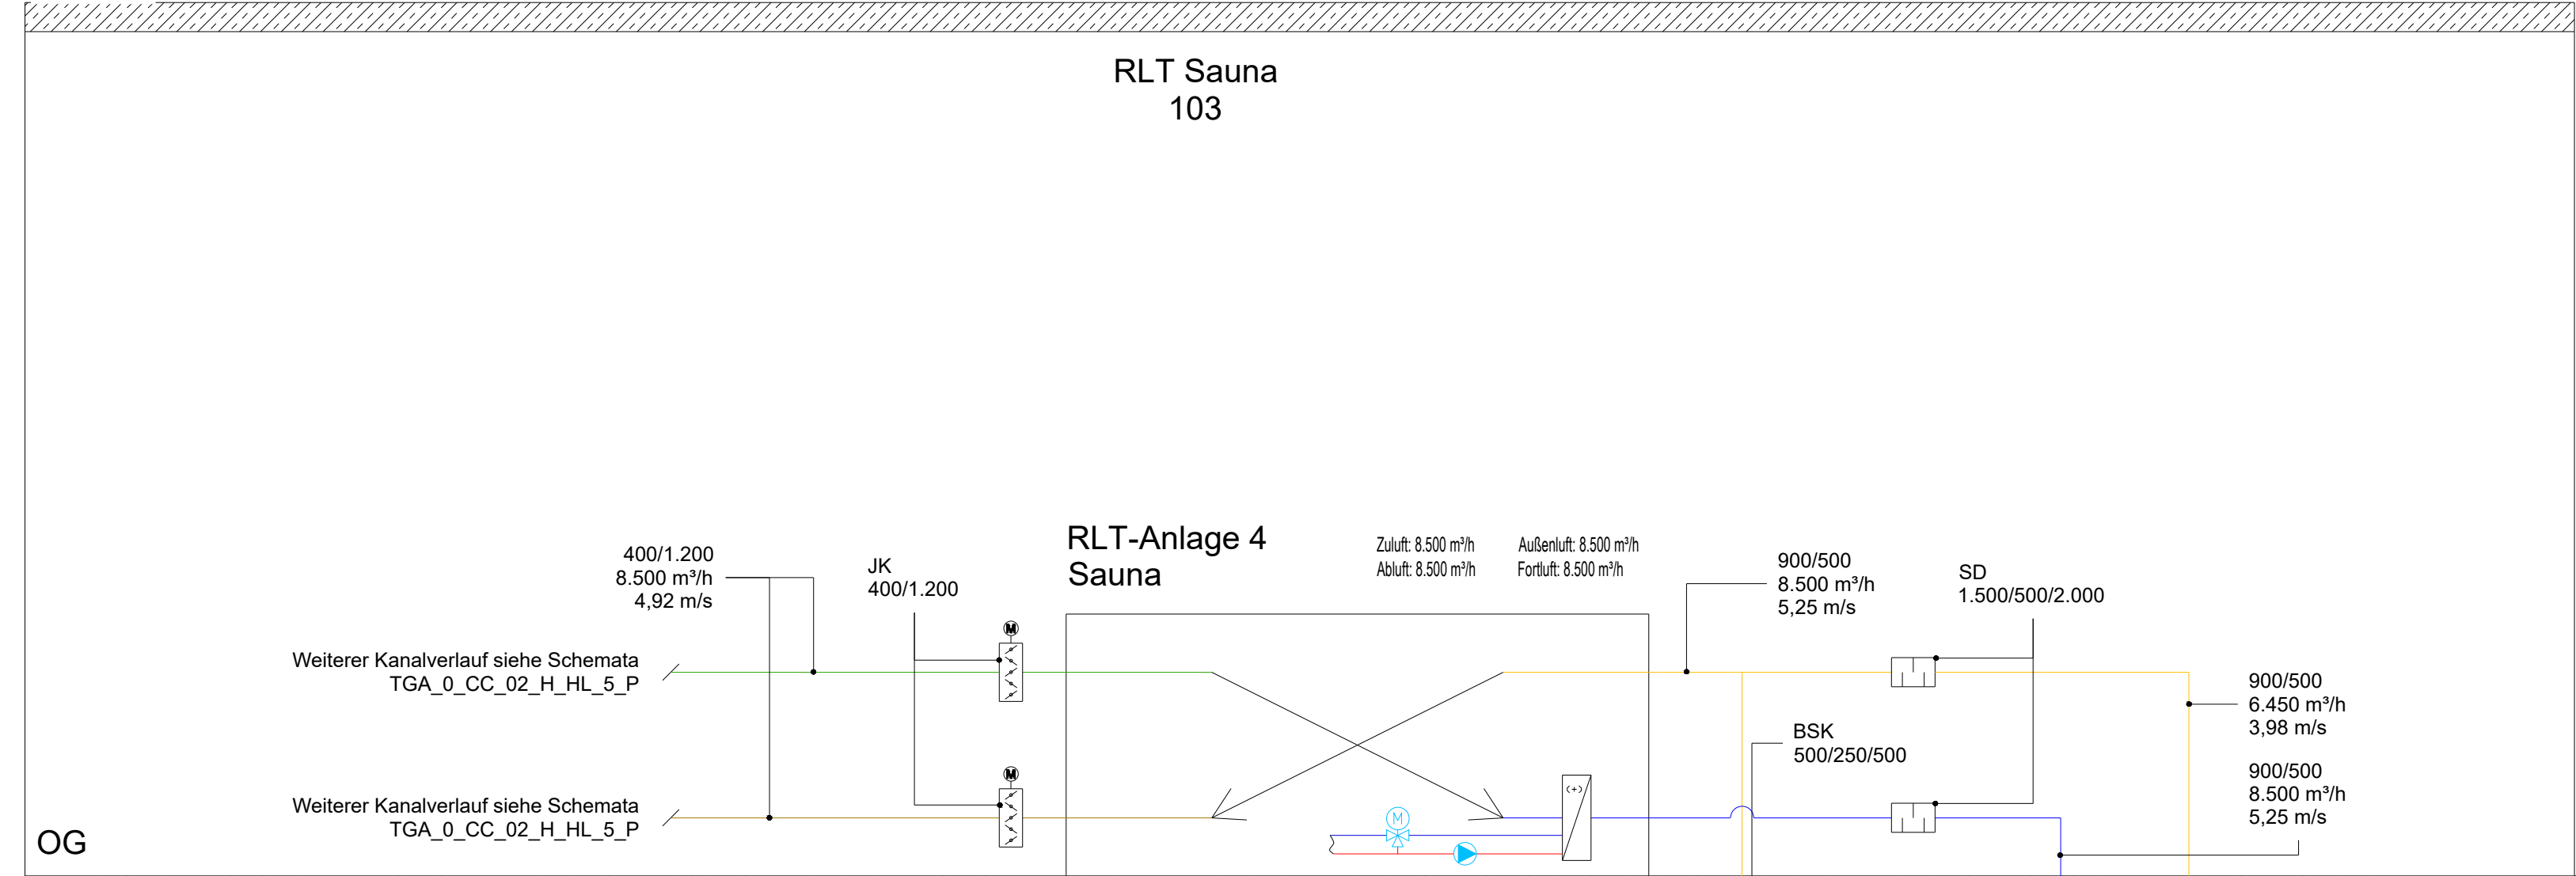
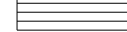


Legende Lüftung	
	Zuluft
	Abluft
	Außenluft
	Fortluft
	Decken- / Drallausslass Zuluft
	Decken- / Drallausslass Abluft
	Gitter Zuluft
	Gitter Abluft
	Teileventil Zuluft
	Teileventil Abluft
	Textilausslass Zuluft
	Schalldämpfer
	Volumenstromregler konstant
	Jalousieklappe
	Brandschutzklappe
	Wetterschutzgitter
ZU	Zuluft
AB	Abluft
AU	Außenluft
FO	Fortluft
AL	Ausslass
GI	Gitter
TV	Teileventil
SA	Schlitzausslass
RU	Rund
BSK	Brandschutzklappe
SD	Schalldämpfer
JK	Jalousieklappe
VRK	Volumenstromregler konstant

[illegible]

PROJEKT	BAUHERR
Neubau Familienbad Dr.-Horst-Schmidt-Straße 12, 64319 Pfungstadt	Stadt Pfungstadt Kirchstraße 12-14, 64319 Pfungstadt

PLANNAME		
Lüftung Schema - RLT 4 Sauna		
MASSTAB	ERSTELLT	
GEZEICHNET	DATUM 08.09.2025	
GEPRÜFT	DATUM 08.09.2025	
PLANART	PROJEKTKÜRZEL	PROJEKTNR.
Schema		
PLANNUMMER		
TGA_0_CC_04_H_HL_5_P01		