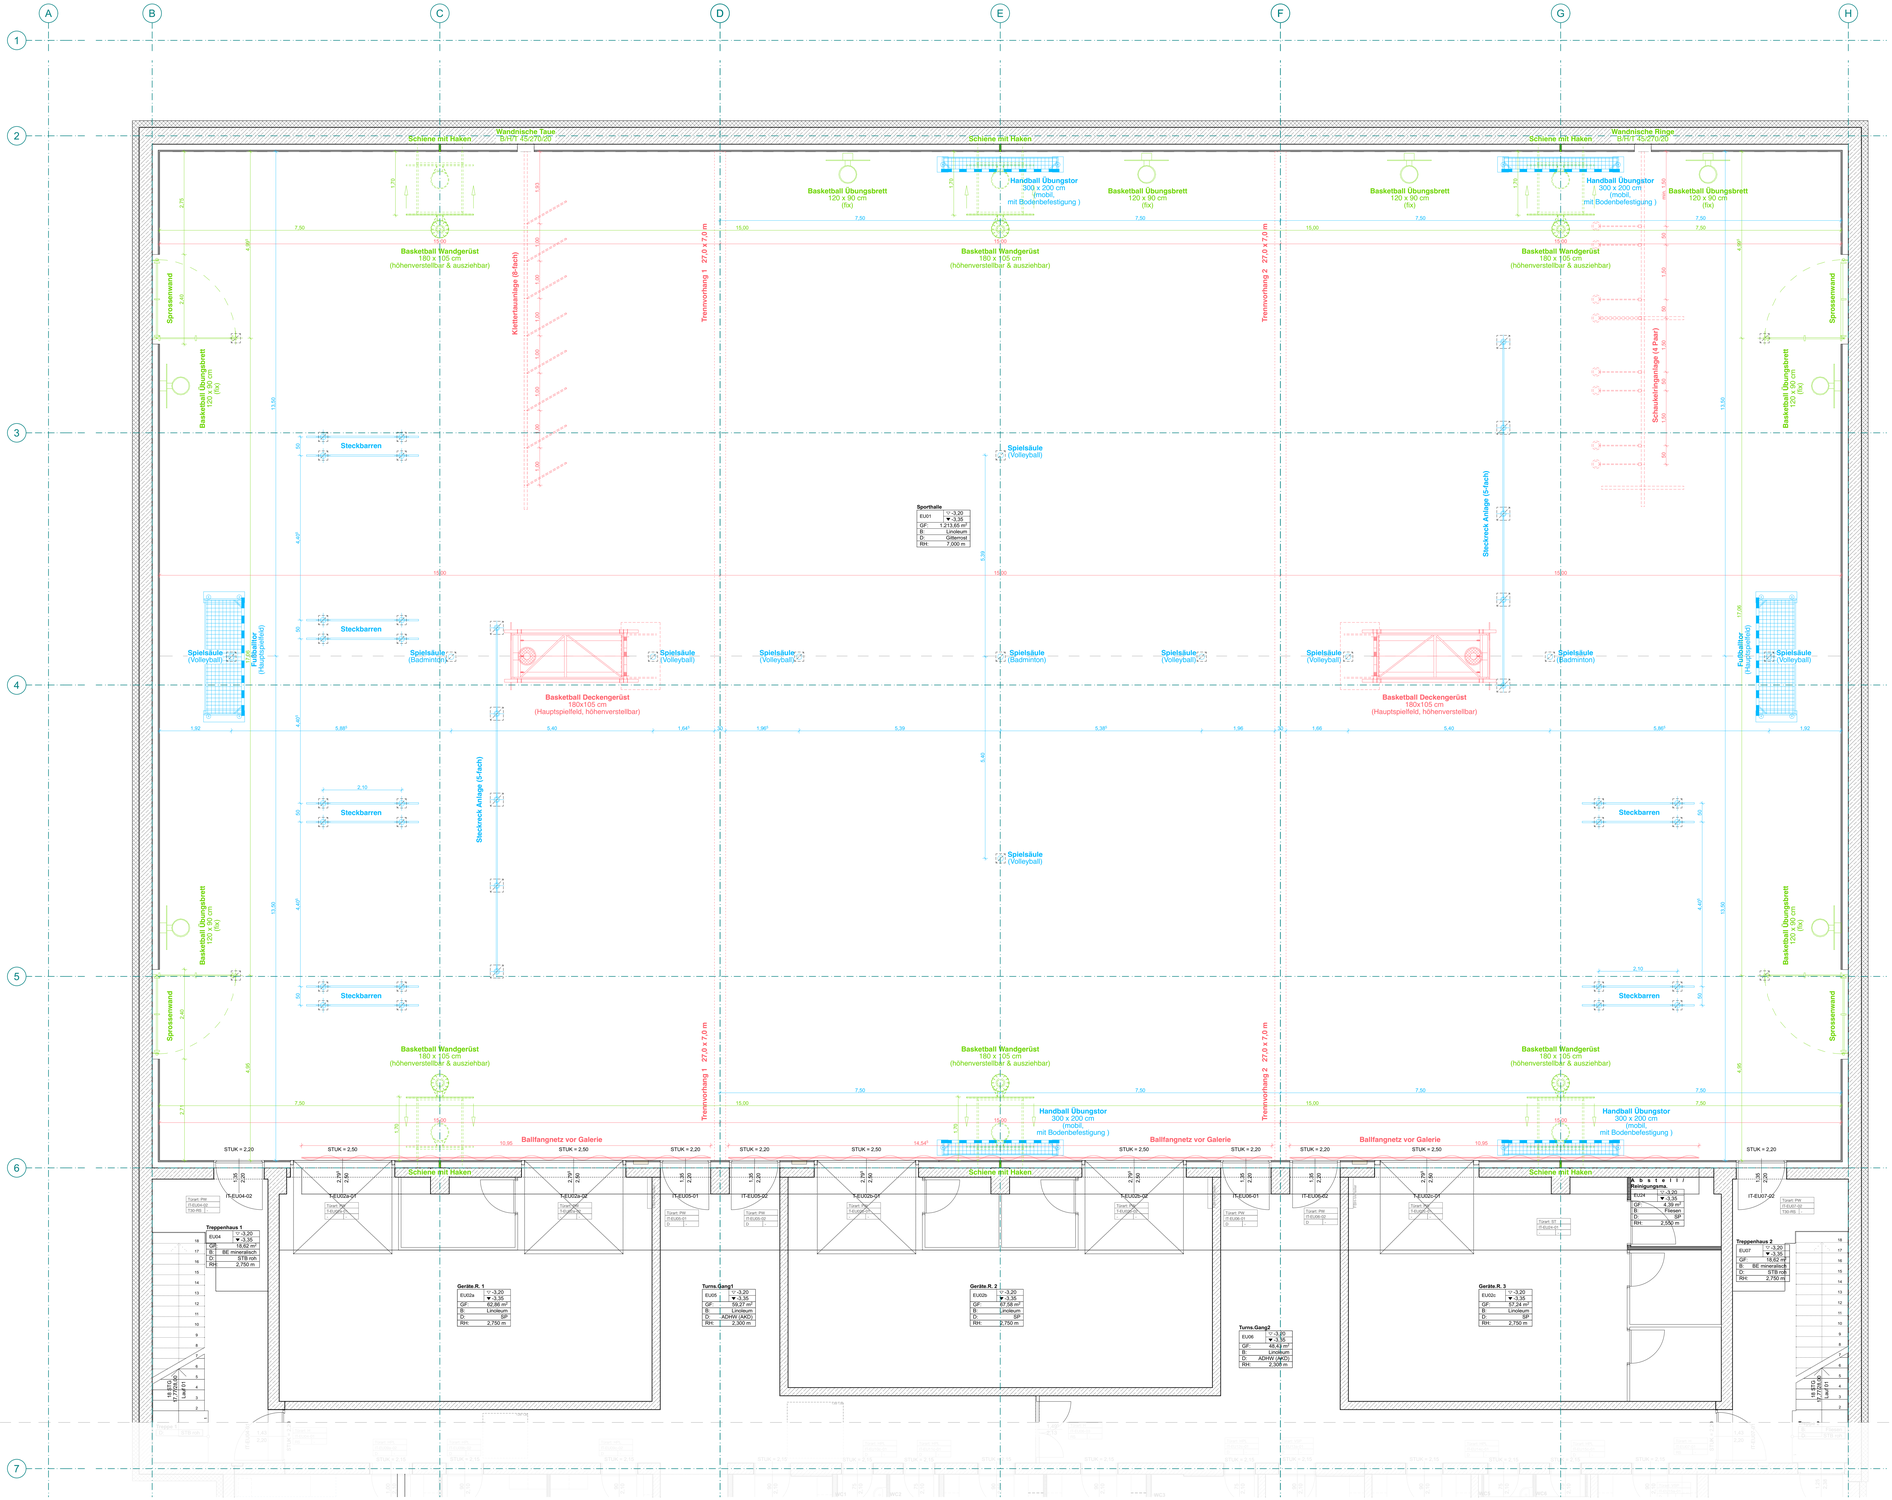

Sämtliche Einbauteile gem. Angaben Fachplanung/Bauleitung HLS.

LEGENDE:

Übersicht Geräte 3-fach-Sporthalle

Anzahl	Sportgeräte
6	**Steckbarren (B)**
2	**Steckreck (5-fach Anlage) (B)**
1	**Schaukelringanlage (4 Paar) (W/D)** Pendelpunkthöhe ≈ 5,5 m (ELT Anschluss)
1	**Klettertauanlage (8 Taue) (W/D)** rote Markierung bei 5 m
6	**Spielscheine (W)**
2	**Basketballkorb (Hauptspielfeld) (D)** Glasbrett (ESG), vorwärts hochklappbar (ELT Anschluss)
6	**Basketballkorb (Einzelhalle) (W)**
8	**Basketballkorb (Übungsbrett) (W)**
11	**Spielsäule (B)**
4	**Handball Übungstor (B)**
2	**Fußballtor (Hauptspielfeld) (B)**
4	**Sprossenwand (W)** B x H = 2,0 x 2,6 m, mit Prallschutzmatte
3	**Ballfangnetz (W)** Befestigung an Wand, Netz vor Galerie im EG
2	**Trennvorhang (D)** (ELT Anschluss)

Einbausituation: B Boden, D Decke, W Wand

Bodenaussparungen siehe Plan Nr. 6-ARC-GR-XX-U1-0150-00-F
Detail Bodenhülse siehe Plan Nr. 6-ARC-BO-XX-XX-4000-00-F

Hinweise

Der vorliegende Ausführungsplan bildet diverse Planungsgewerke nur nachrichtlich ab. Die Bauausführung erfordert das Einbeziehen sowohl der zugehörigen Detail- und Ausbauzeichnungen als auch weiterer Plangrundlagen der Fachplaner TGA, TWP, Brandschutz, Bauphysik, Schallschutz u.a sowie den zugehörigen Ausführungsbeschreibungen und Leistungsverzeichnisse.

Für CAD gilt: Alle unvermaßten Bauteile sind informativ und vorbehaltlich der weiteren Werkplanung.

Sämtliche Ausführungsdetails gelten nur zusammen mit den geprüften Schal- und Bewehrungsplänen der Tragwerksplaner sowie den übergeordneten Festlegungen der Statik zur Ausführung (Kerfmaß Zonen u.a.).

Einbauteile sind den Schal- und Detailplänen der Tragwerksplaner, den Einlageplänen der technischen Installationen sowie den entsprechenden Baudispositions- und Montageplänen der Hersteller von Lüft.-, Fassaden-, Entrauchungs- und aller weiteren Komplettsystemen zu entnehmen.

Für technische Installationen gelten jeweils die Fachplanerpläne der Anlagen-, Lüftungs-, Sanitär-, Elektroplanung und weiterer Untergewerke.

Sämtliche Maße sind vom Unternehmer am Bau zu prüfen. Die ausführende Firma ist für die Konstruktion der Ausführung und die Prüfung sämtlicher Maße verantwortlich. Unvermeidbare geringfügige Differenzen und unerzeugbare Maßketten sind unverzüglich der Bauleitung mitzuteilen und ohne Erlassung aller zusätzlichen Gewerke zu klären. Sämtliche Betonarbeiten sind wenn nicht anders vermerkt sichtbarbleibend (nicht geplant) auszuführen. Wenn nicht anders angegeben gilt die im Vertrag angegebene Schalungsqualität. Die Ausführung von sämtlichen konstruktiven Bauelementen erfolgt nach statischer Erfordernis. Der Nachweis obliegt mit der ausführenden Firma zu erbringen.

Türöffnungen sind auf definitive Rohbauöffnungen vermaßt, bei Trockenbau auf Lage Trockenbauständer. Alle Toren sind von OK Fertigboden Schwelle bis UK Rohbau bzw. Trockenbau-Türsturz angegeben. Den Planunterlagen übergeordnet sind die Festlegungen der Türliste zu jeder einzelnen Tür bzw. Fensteröffnungen sind auf definitive Rohbauöffnungen vermasst. Alle Brüstungen der Fenster sind von OKFB des jeweiligen Raumes bis OKRB Brüstung angegeben.

Dieser Plan gilt nur in Verbindung mit den statischen Konstruktionsplänen und sämtlichen Detailplänen des Architekten und der Fachingenieure.

Es ist von den ausführenden Firmen darauf zu achten, dass keine Kältebrücken entstehen. Weiters ist darauf zu achten, dass bei innenliegenden Dämmungen die Dampfsperren dicht zu verlegen sind oder Foamglas als Dämmmaterial zu verwenden ist.

* Sämtliche Kernbohrungen/Durchbrüche in tragenden Bauteilen sind nur nach Abstimmung und Freigabe Fachplaner Tragwerk und TGA zu erstellen.

Materialangaben

Bestand
Abriss
Wände Ausbau
Stahlbeton
Betonfertigteil
Mauerwerk
Hartschaumdämmung
Mineralfaserdämmung

Aussparungen

BD Bodendurchbruch
BDD Bodendeckendur.
WD Wanddurchbruch
BD Bodendurchbruch
BDD Bodendeckendur.
BA Bodenaussparung
WA Wandaussparung
BDF Bodendurchführung
DD Deckendurchbruch
DA Deckenaussparung
DD Deckendurchbruch

Zeichenerklärung

+7,00 Rohbau-Kote OKFB
+7,05 Ausbau-Kote OKFFB
7,05 / 7,00 Rohdecken-versprung
0,05 / 0,00 Fertigdecken-versprung
VKRD Rohdecken-vorderkante
VKFD Fertigdecken-vorderkante
Rohbau-Kote Schnitt
Ausbau-Kote Schnitt

Raumstempel

Raumbezeichnung

EUG1	↑ -3,20 ▼ -3,35
GF	1.213,65 m²
B	Linoleum
D	Gitterrost
RH	7,000 m

OKFFB, OKRB
Raumnummer
Nettoraumfläche
Bodenbelag
Deckenoberfläche
lichte Raumhöhe

Detailnummer

DE 3.25
Gewerke-nr.
Detail-nr.

Türstempel

Raumnummer
Geschoss
Türnummer
Brandschutz-Anforderung
EI2F1 / HB / +25
Türart

Detailschnitt

DE 2
Hinweis Detailschnitt

Abkürzungen

A	Anstrich	ES	Estrich schwimmend	PU	Polyurethan
AD	Abgehängte Decke	ET	Estrich auf Trennlage	PW	Prallwand
AH	Acryharz	FES	Flächenelastischer Sportboden	RB	Rohboden
AKD	Akustikdecke	FFB	Fertigfußboden	RH	Raumhöhe
ANL	Anstrich nach Liste	FL	Fliesen	ROK	Rohdeckenoberkante
AOB	Anstrich oelbindend	FOK	Fertigbodenoberkante	RUK	Rohdeckenunterkante
AP	Akustikputz	FUK	Fertigbodenunterkante	RWA	Rauchwärmeabzug
ASB	Anstrich staubbindend	GF	Glasfassade	RR	Regenrohr
B	Bodenbelag	GK	Gipskarton	REV	Revisionsöffnung
BA	Bodenaufbau	GKS	GK m. Schallschutzeinl.	SB	Sichtbeton
BFT	Betonfertigteil	GKBI	GK Feuchtraum	SM	Sauberlaufmatte
BE	Beschichtung	GKF	GK Feuerschutzplatten	SP	Spachtelung
BOS	Brandschott / Boden	GR	Gitterrost	STB	Stahlbeton
BP	Betonplatten	GU	Gußasphalt	STH	Sturzhöhe
BW	Betonwerkstein	HV	Hauptverteilung	STG	Steigung
BRH	Brüstungshöhe	HK	Heizkörper	TH	Treppenhaus
BS	Bodenschott	HW	Holzwerkstoff	UEZ	Überzug
BSK	Brandschutzklappe	K	Kautschukbelag	UK	Unterkante
BSP	Bodensprung	KB	Kiesbett	UZ	Unterzug
DP	Dämmputz	L	Linoleum	UV	Unterverteilung
DF	Dehnfuge	LH	Lichte Höhe	VE	Verbundestrich
DK	Deckenkreick	MP	Metallpaneel	VHF	Vorgehängte hinterlüftete Fassade
DES	Deckenschott	NA	Notausgang	VK	Vorderkante
DS	Detailschnitt	NAST	Notausstieg	WDG	Wärmedämmung
DSP	Deckensprung	OK	Oberkante	WS	Wandschlitz
EBE	Epoxidharzbeschichtung	P	Putz		

Index	Datum	Gez.	Änderung

6	ARC	GR	XX	U1	0155	00	F
Leistungsphasen	Planer	Inhalt	Bauköper	Geschoss	Nummer	Index	Status

Grundriss UG
Gerätesplan Dreifachsporthalle

Planinhalt

W1	ROHBAUPHASE OHNE AUSSPARUNGEN	
W2	ROHBAUPHASE MIT AUSSPARUNGEN	X
W3	AUSBAUPHASE	

1:50
Maßstab

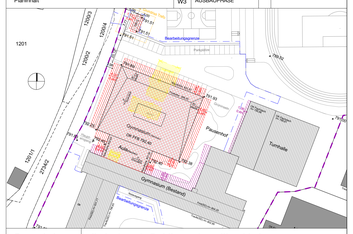
1201
Bearbeitungsgebiet
Gymnasium
Turnhalle
Pausenhof
Gymnasium (Bestand)
Sportplatz
Parkplatz
Wertstoffhof
Bauhof
Feuerwehr
Kindergarten
Kirche
Friedhof
Rathaus
Bauernmarkt
Hauptstraße
Dorfstraße
Kirchstraße
Pfarrstraße
Kirchplatz
Rathausplatz
Marktplatz
Bahnhofstraße
Bahnhofplatz
Bahnhofsstraße
Am Bahnhof
Am Kirchplatz
Am Rathaus
Am Pfarrhof
Am Kirchberg
Am Bauernmarkt
Am Sportplatz
Am Friedhof
Am Wertstoffhof
Am Bauhof
Am Kindergarten
Am Gymnasium
Am Turnhalle
Am Pausenhof
Am Parkplatz