



GALERIE

- 1 Stahlbetonwand / -decke
- 2 Prallwand d=33 mm
Leistenprofil horizontal, weiß lasiert
- 3 Montagelattung vertikal
60 x 18 mm
- 4 Schwinglattung horizontal
60 x 18 mm, Abstand ≥ 625 mm
- 5 Ballabrollbrett
weiß lasiert
- 6 Kantholz
- 7 Holzplatte 15 mm
HPL Beschichtung,
RAL nach Angabe Architekt
- 8 Abstellwinkel 150 x 75
- 9 Stufenmarkierung
Abschlussprofil 20 mm, matt schwarz
- 10 Glasgeländer
VSG 24 mm, gem. Statik AN
- 11 Glas U-Profil
30 mm, matt schwarz

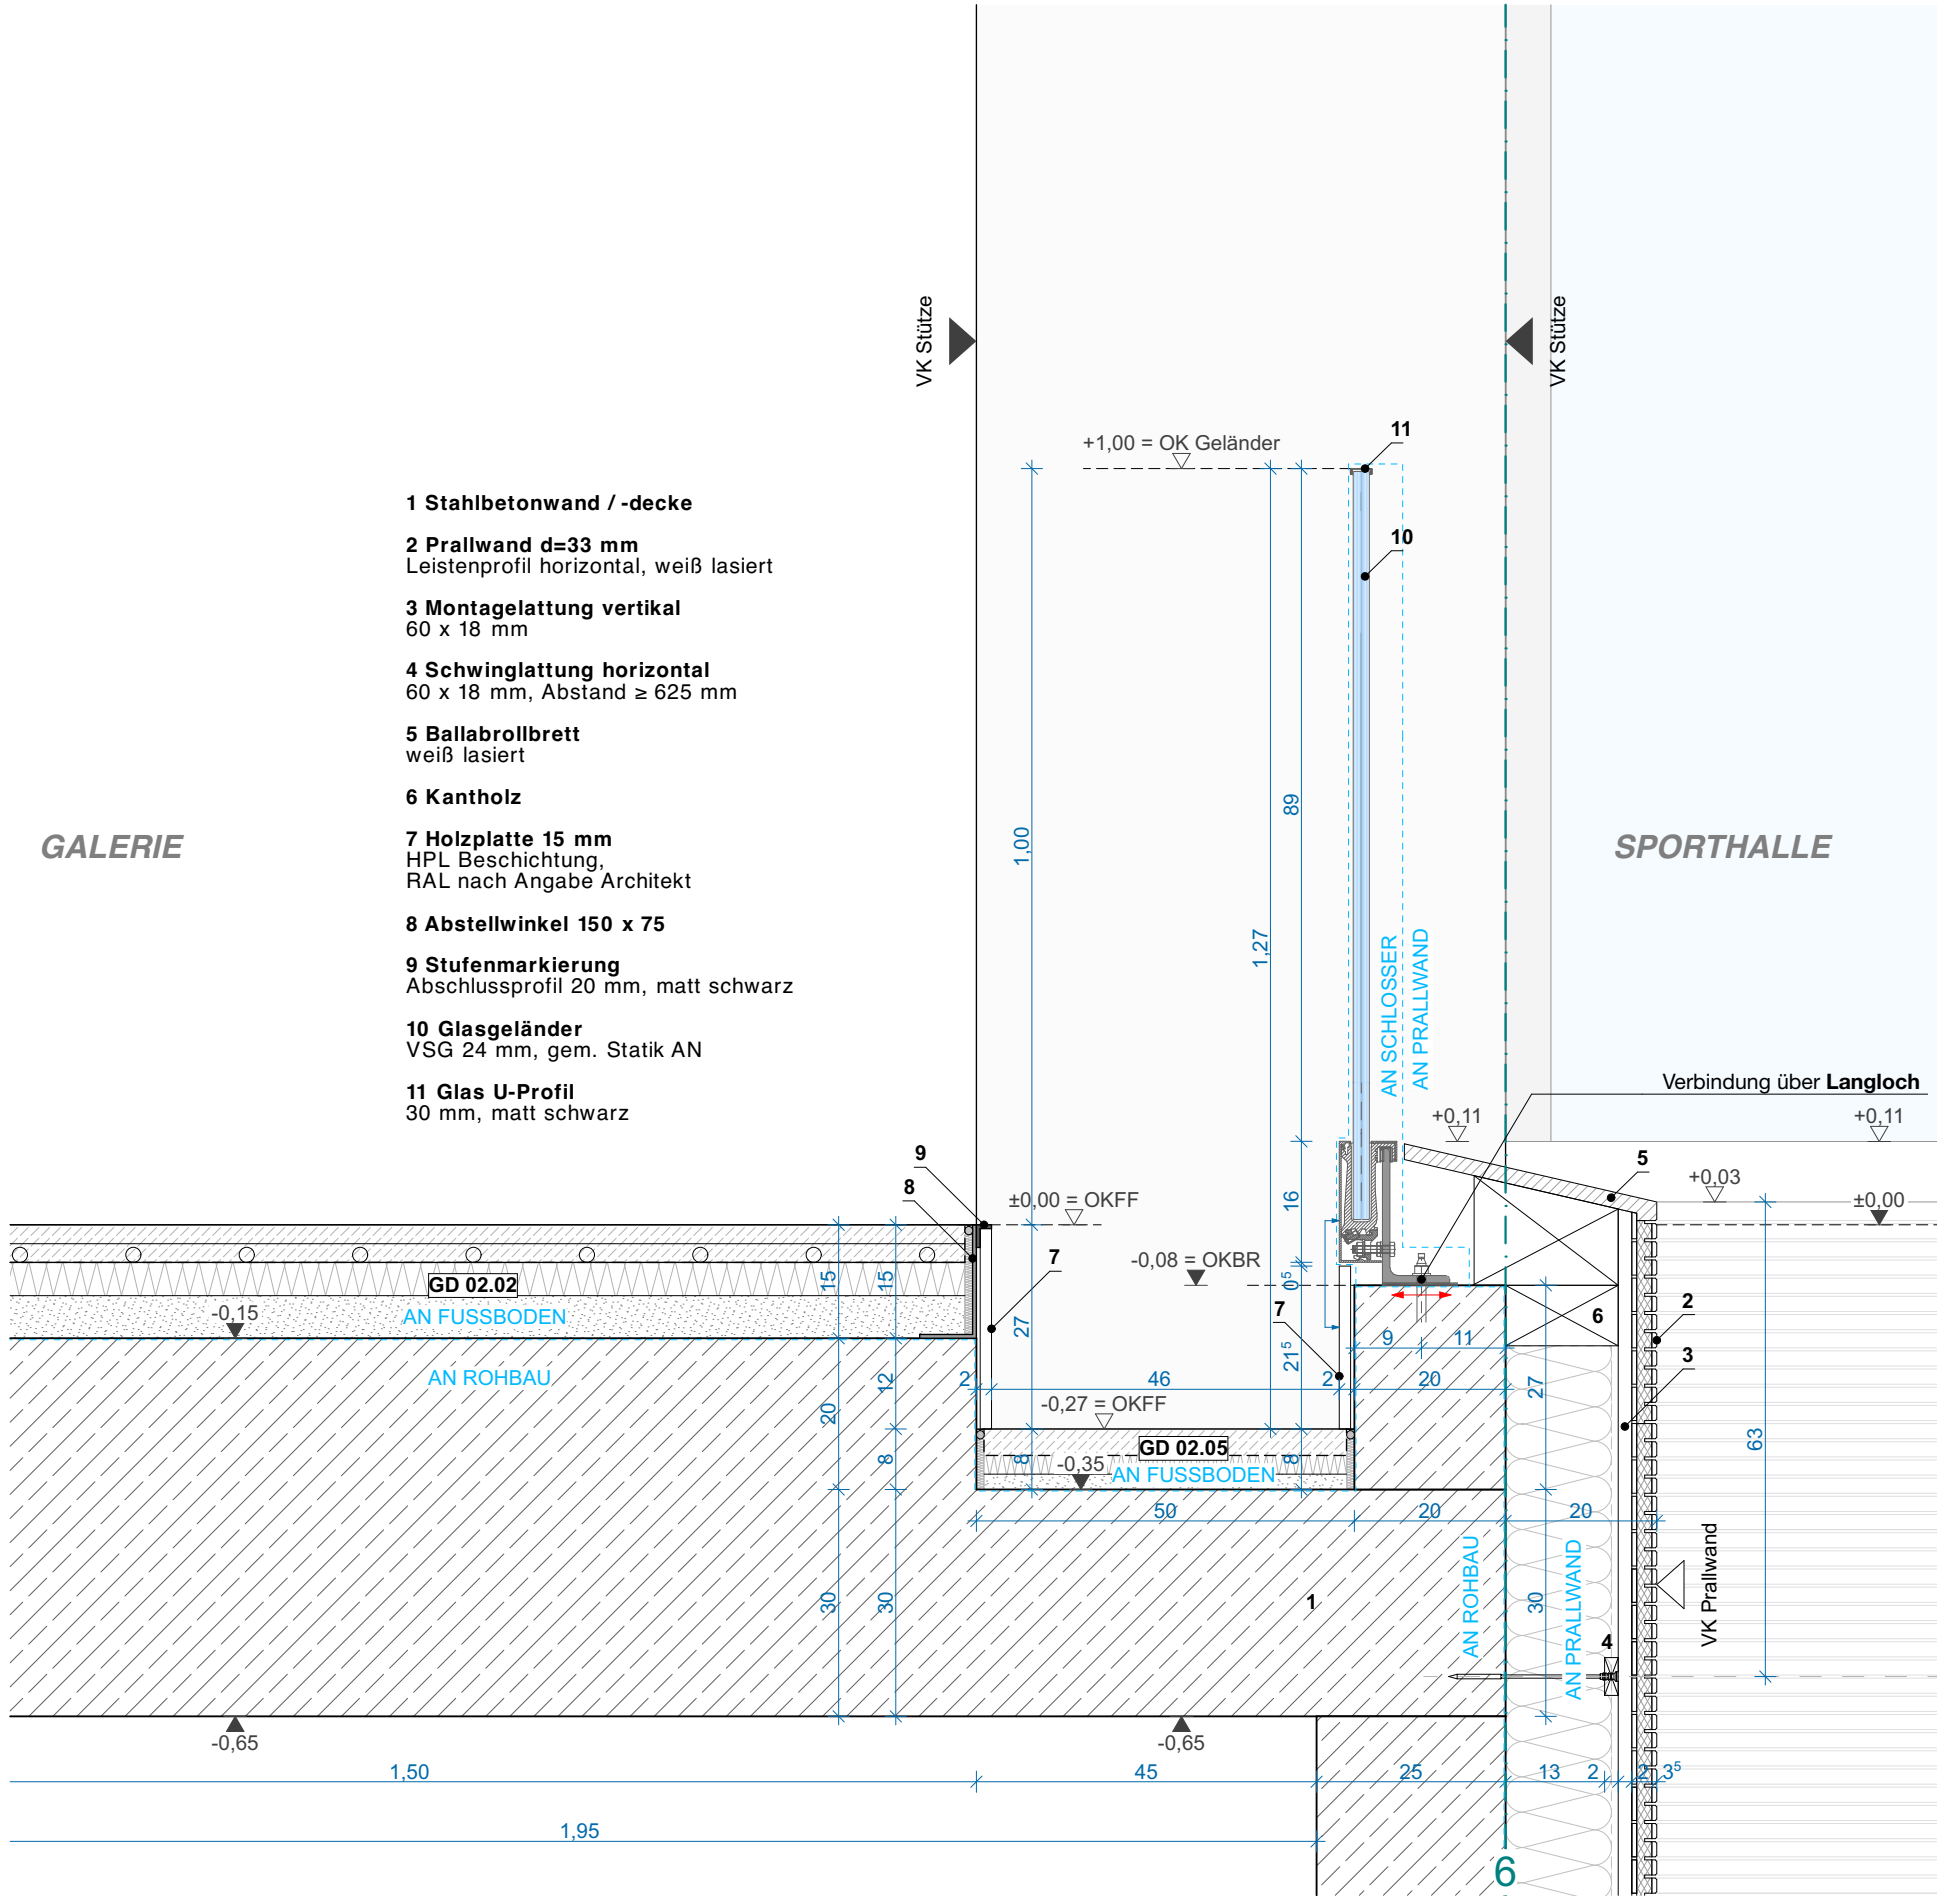

SPORTHALLE

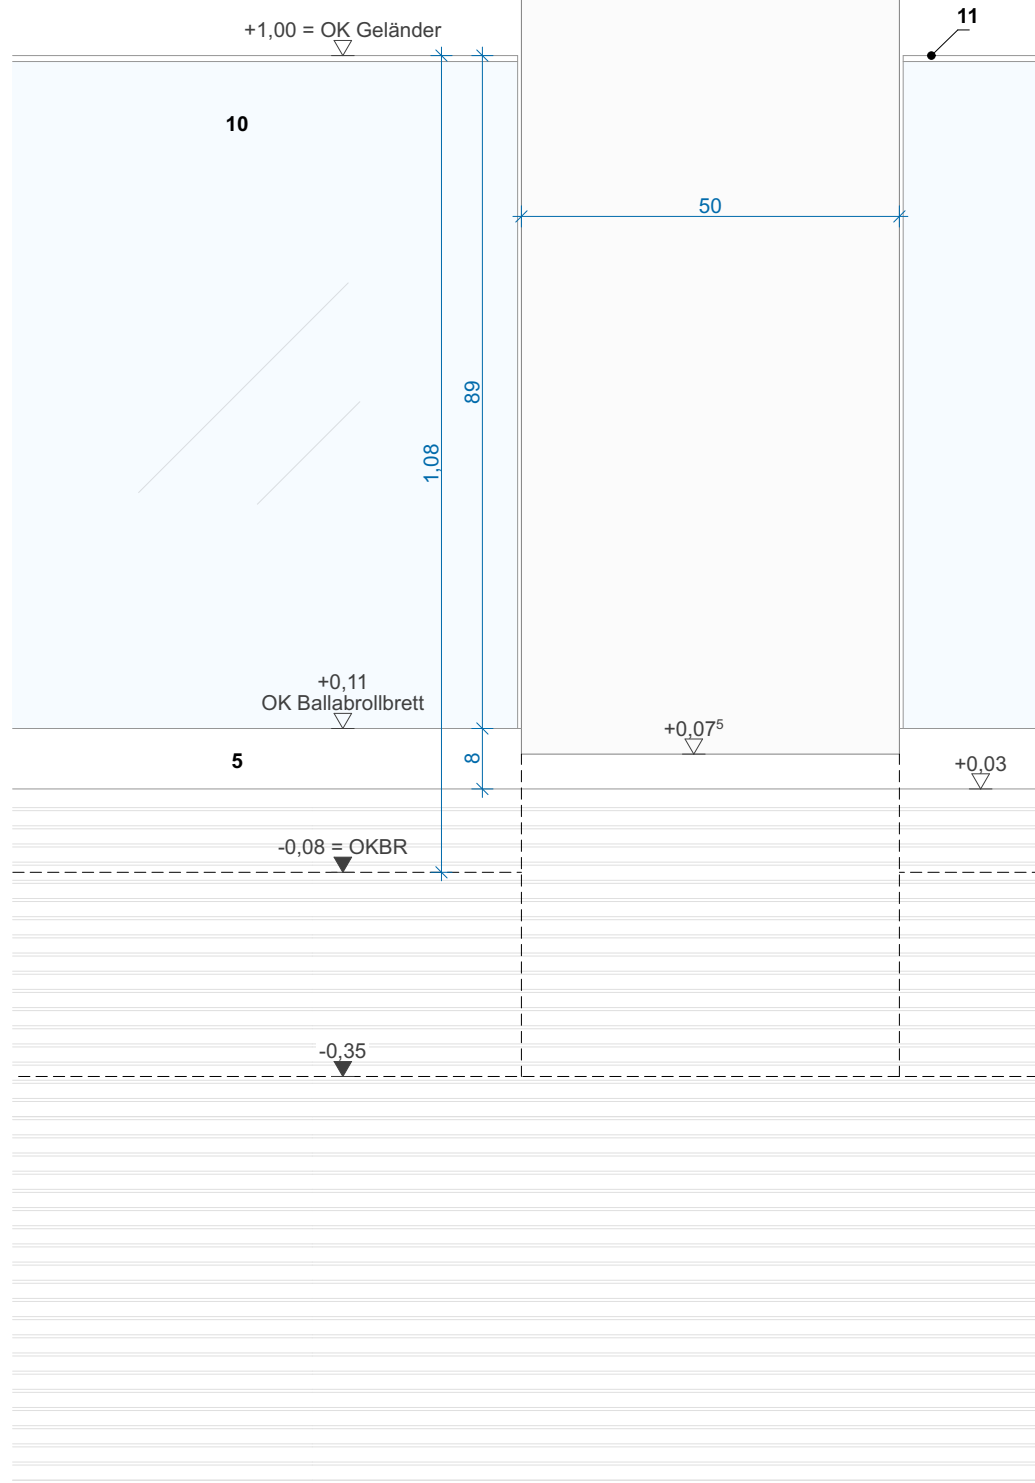

Bauherr:

Landkreis Oberallgäu
Oberallgäuer Platz 2
87527 Sonthofen
Tel.: +49 8321 612-0

Planung:

Index Datum Gez. Änderung

Projekt:

Gertrud-von-le-Fort Gymnasium - Oberstdorf
Erweiterung Gymnasium und Neubau Dreifeldsporthalle
Rubingerstrasse 8, 87561 Oberstdorf
Flur Nr. 990

Planinhalt:
RO 1.040 Brüstung Sporthalle

Plancode:
6-ARC-RO-XX-XX-1040-00-F

Planinhalt	Phase LP6	Freigabe	Datum Freigabe	Geprüft	Index 00
± 0,00 = +792,40 üNNH	Datum 28.07.26	Maßstab 1:10	Format A3	Gezeichnet	Projektleiter