


SPORTHALLE

AUSSEN
PAUSENHOF

P-R Fassade Holz-Aluminium:
3-fach Isolierverglasung
U-Wert $\leq 0,85 \text{ W/m}^2\text{K}$
g-Wert $\leq 0,4$
Glasaufbau: Innen ballwurfsicher,
außen VSG als Absturzsicherung
absturzsicher gem. DIN 18008-4 Kat. A

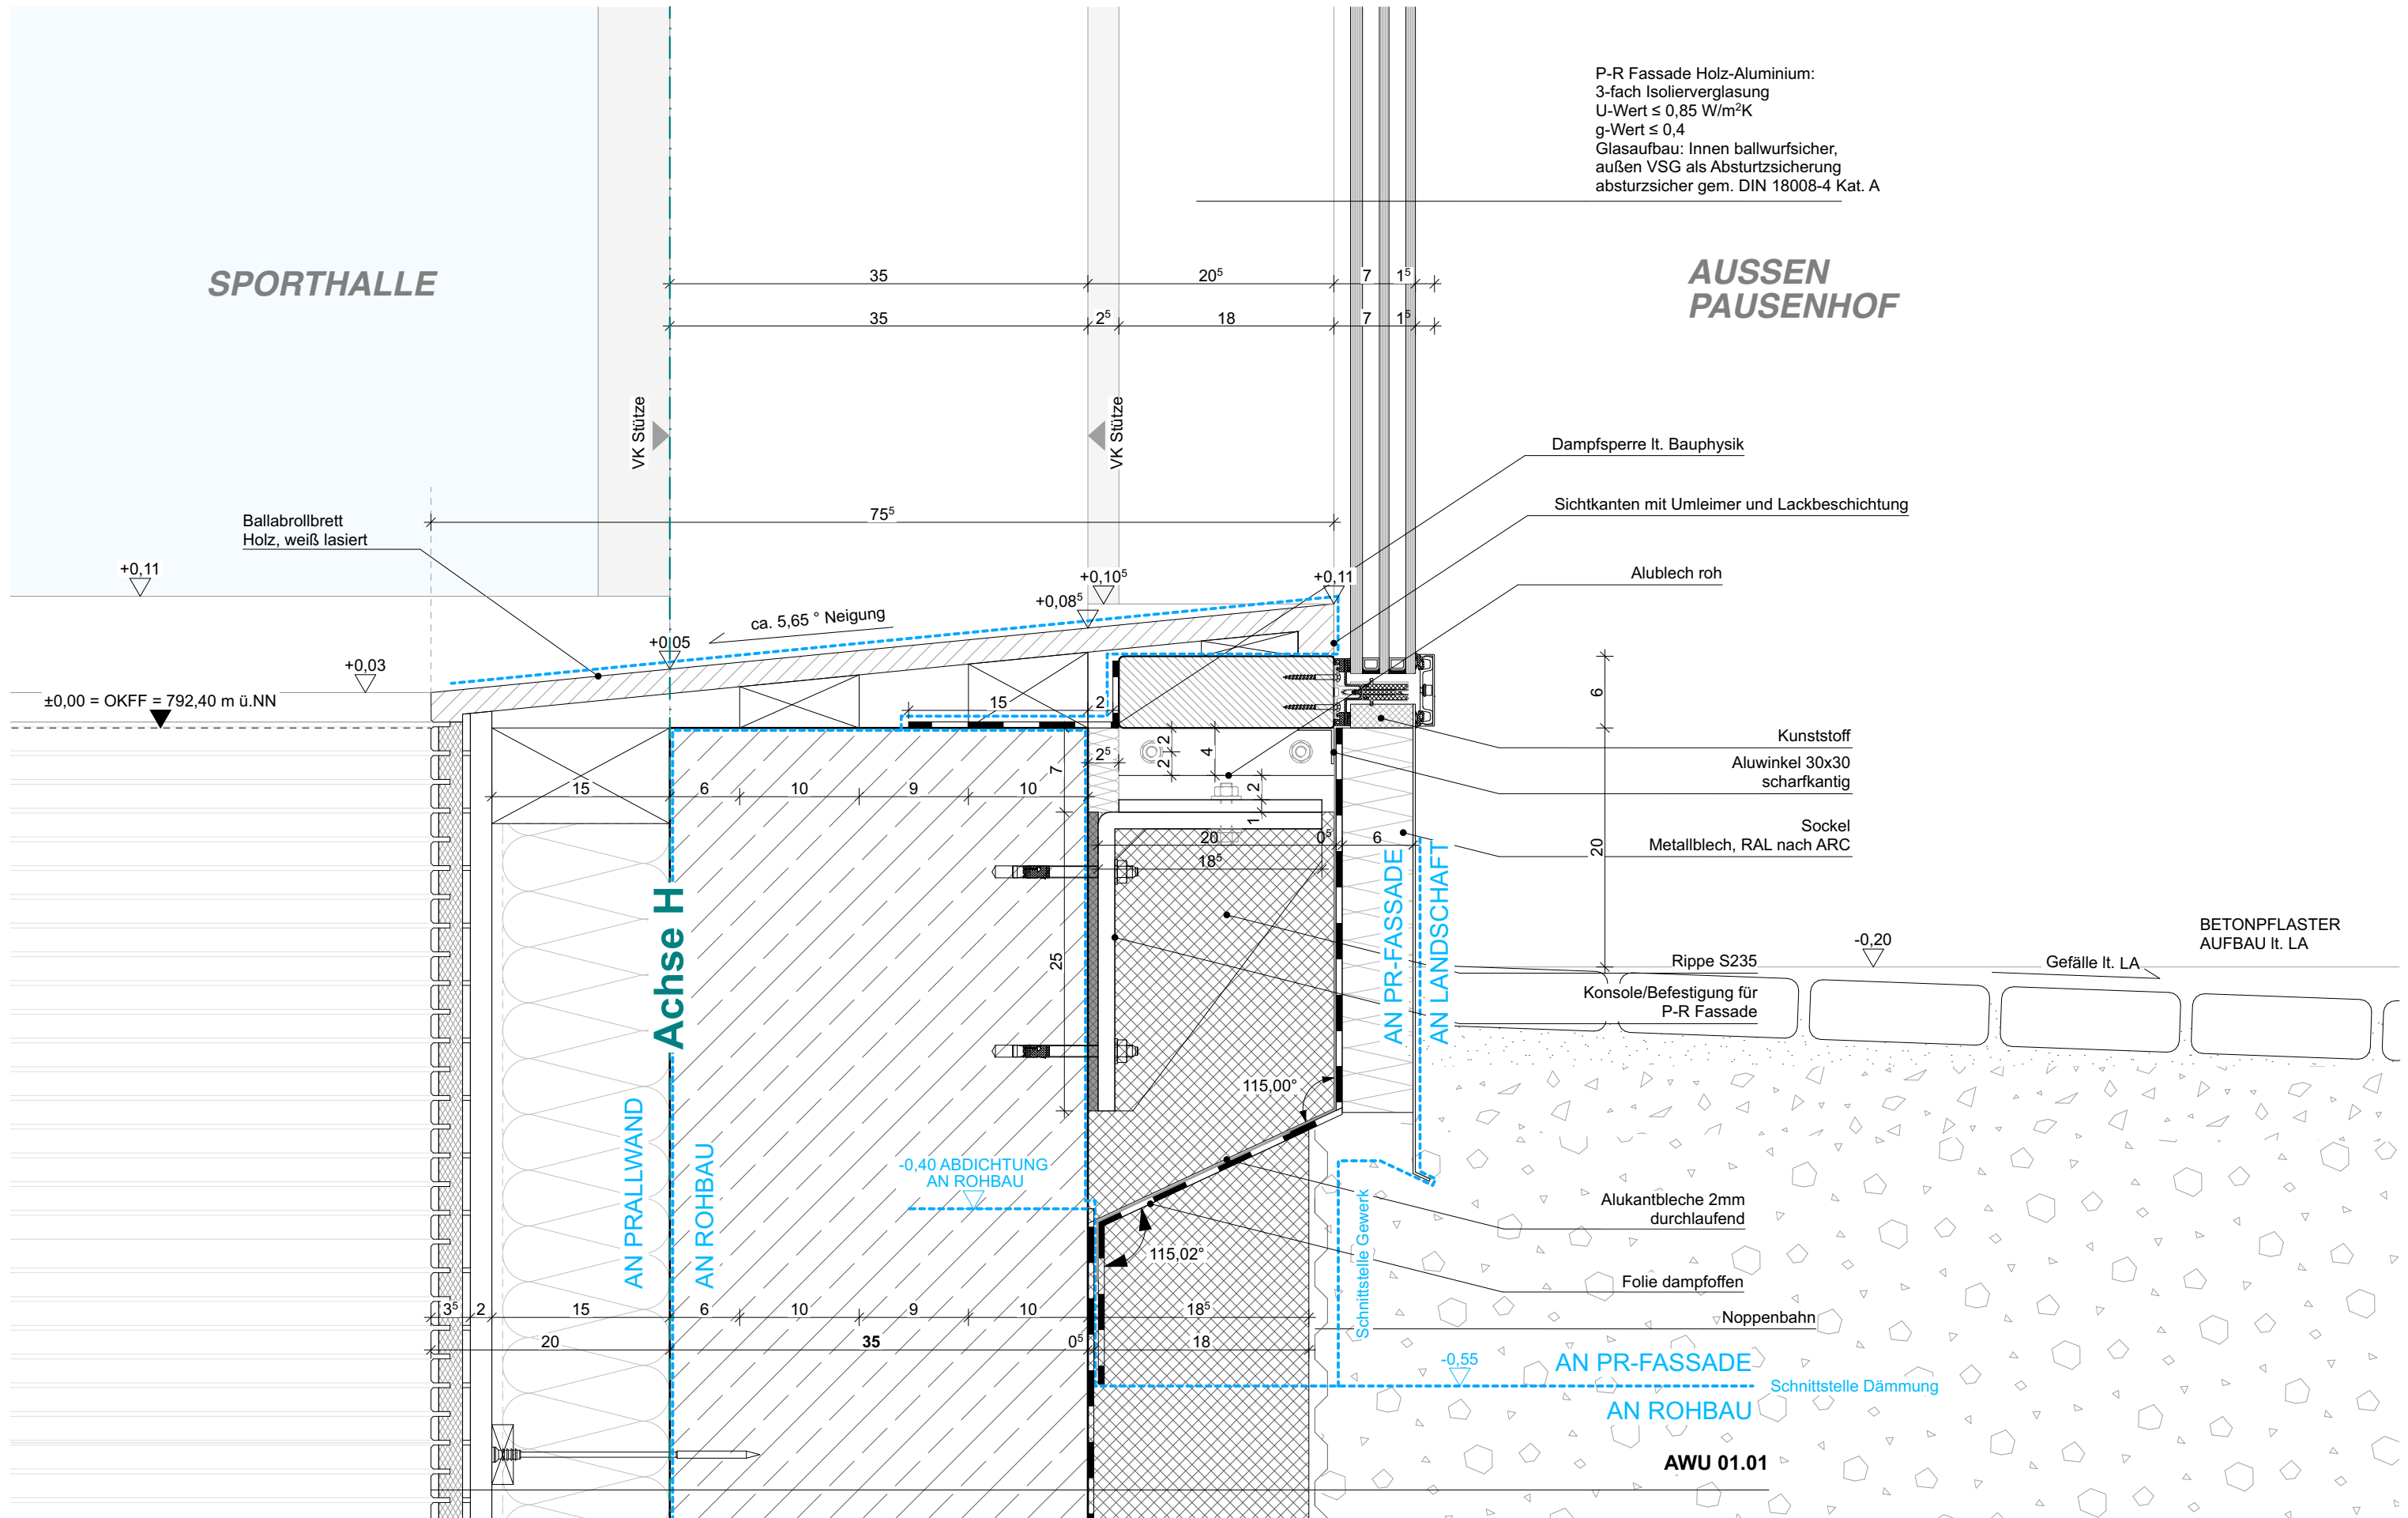

Bauherr:
Landkreis Oberallgäu
Oberallgäuer Platz 2
87527 Sonthofen
Tel.: +49 8321 612-0

Planung:

Index	Datum	Gez.	Änderung

Projekt:
Gertrud-von-le-Fort Gymnasium - Oberstdorf
Erweiterung Gymnasium und Neubau Dreifeldsporthalle
Rubingerstrasse 8, 87561 Oberstdorf
Flur Nr. 990

Planinhalt:
FA 2.151 Anschluss Sockel SH Fassade Ost
Plancode:
6-ARC-FA-XX-XX-2151-00-F-00-F

Planinhalt	Phase	Freigabe	Datum Freigabe	Geprüft	Index
	LP6				00
± 0,00 = +792,40 üNNH	Datum 28.07.26	Maßstab 1:5	Format A3	Gezeichnet	Projektleiter