

P-R Fassade Holz-Aluminium:
3-fach Isolierverglasung
U-Wert $\leq 0,85 \text{ W/m}^2\text{K}$
g-Wert $\leq 0,4$
Glasaufbau: Innen ballwurfsicher,
außen VSG als Absturzsicherung
absturzsicher gem. DIN 18008-4 Kat. A

AUSSEN
PAUSENHOF

SPORTHALLE

Dampfsperre lt. Bauphysik
Sichtkanten mit Umleimer und Lackbeschichtung

Alublech roh

Kunststoff
Aluwinkel 30x30
scharfkantig
Sockel
Metallblech, RAL nach ARC

BETONPFLASTER
AUFBAU lt. LA

Gefälle lt. LA

Rippe S235
Konsole/Befestigung für
P-R Fassade


Alukantbleche 2mm
durchlaufend

Folie dampföffen

Noppenbahn

AN PR-FASSADE
AN ROHBAU

AWU 01.01

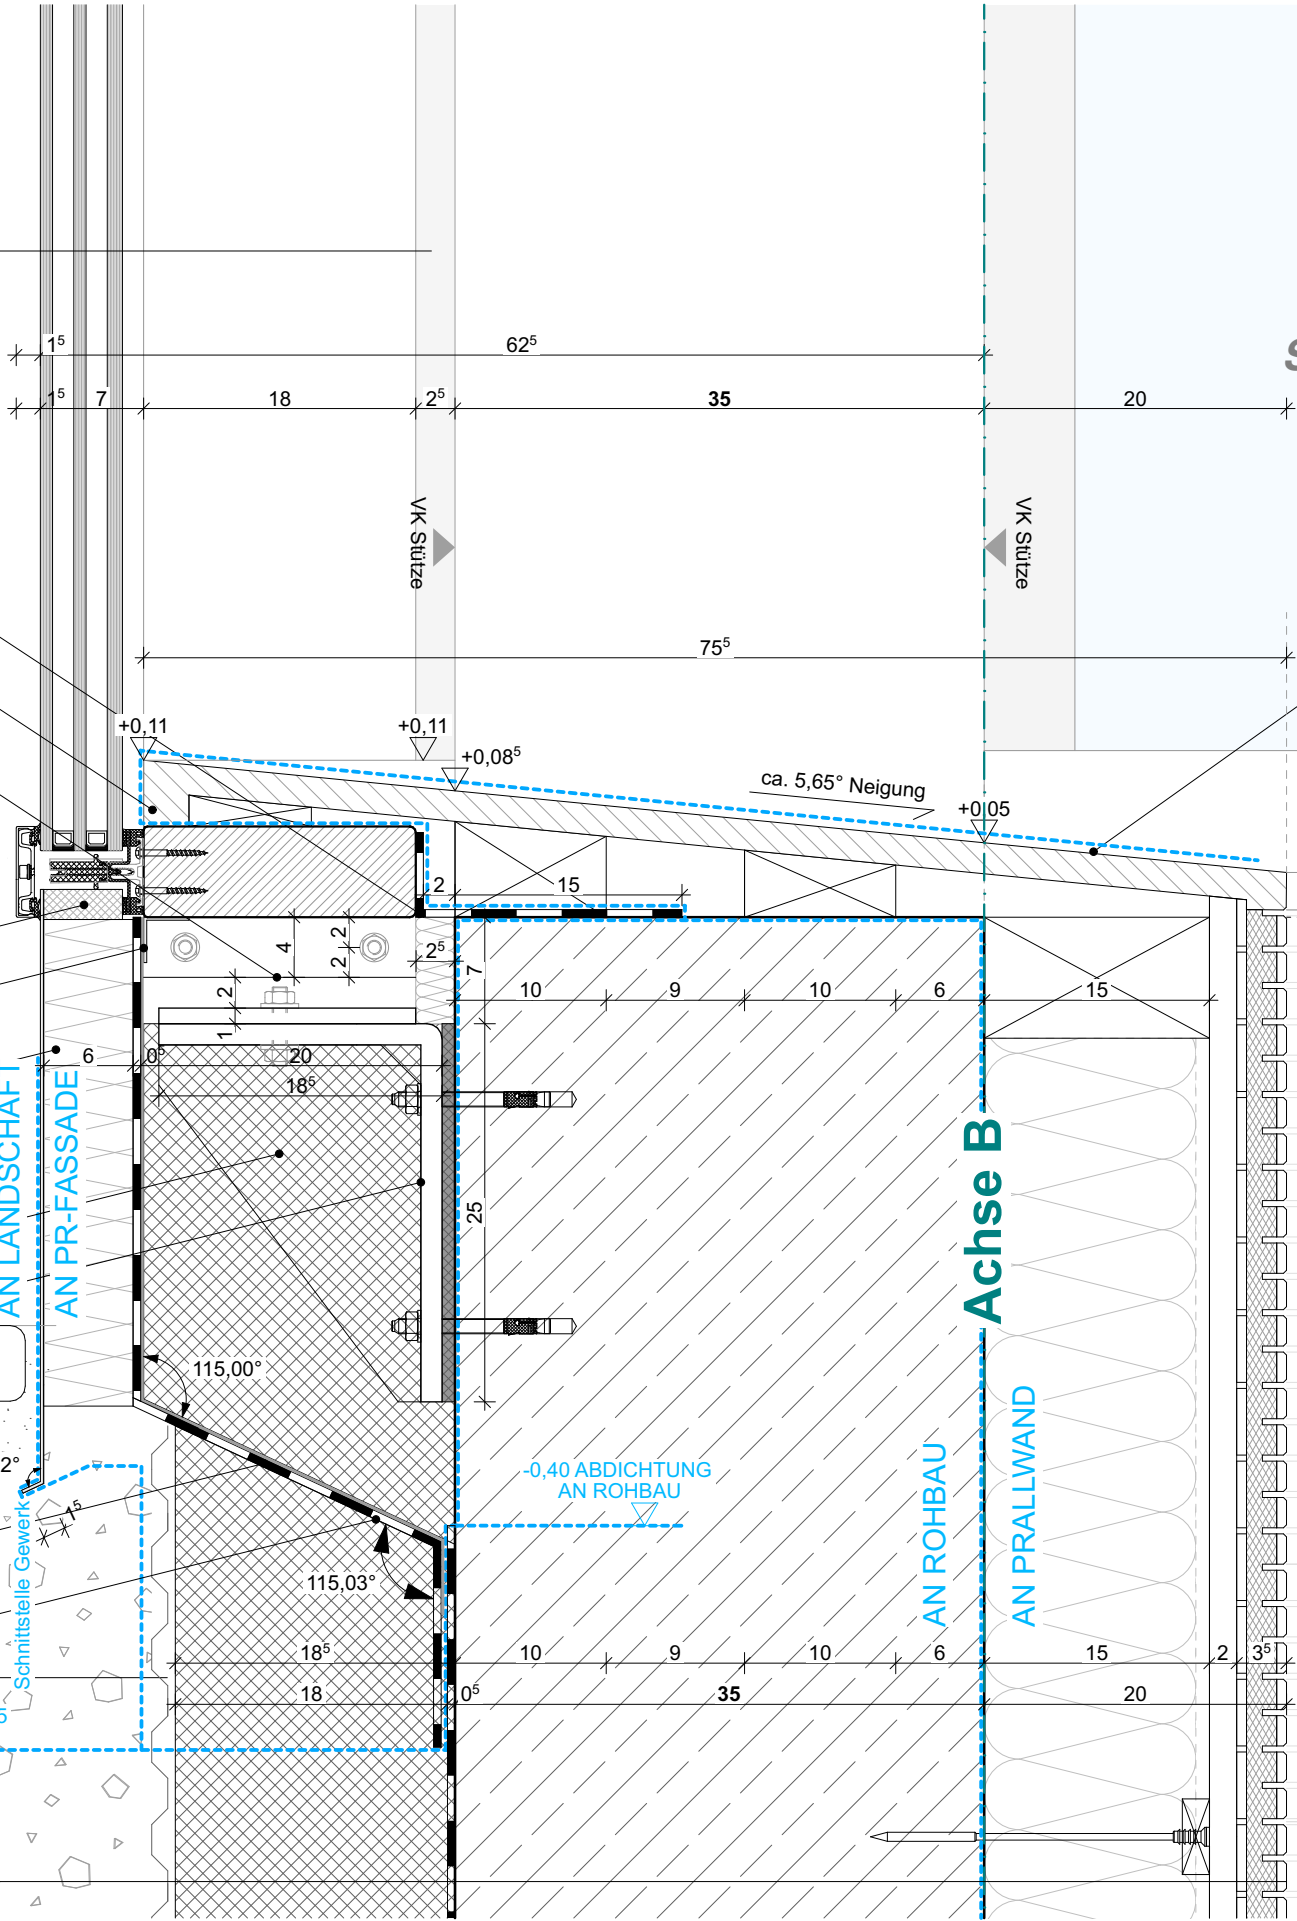

Bauherr:

Landkreis Oberallgäu
Oberallgäuer Platz 2
87527 Sonthofen
Tel.: +49 8321 612-0

Planung:

Index Datum Gez. Änderung

Projekt:

Gertrud-von-le-Fort Gymnasium - Oberstdorf
Erweiterung Gymnasium und Neubau Dreifeldsporthalle
Rubingerstrasse 8, 87561 Oberstdorf
Flur Nr. 990

Planinhalt:
FA 2.152 Anschluss Sockel SH Fassade West
Plancode:
6-ARC-FA-XX-XX-2152-00-F-00-F

Planinhalt	Phase	Freigabe	Datum Freigabe	Geprüft	Index
± 0,00 = +792,40 üNNH	LP6 28.07.26	Maßstab 1:5	Format A3	Gezeichnet	00 Projektleiter