


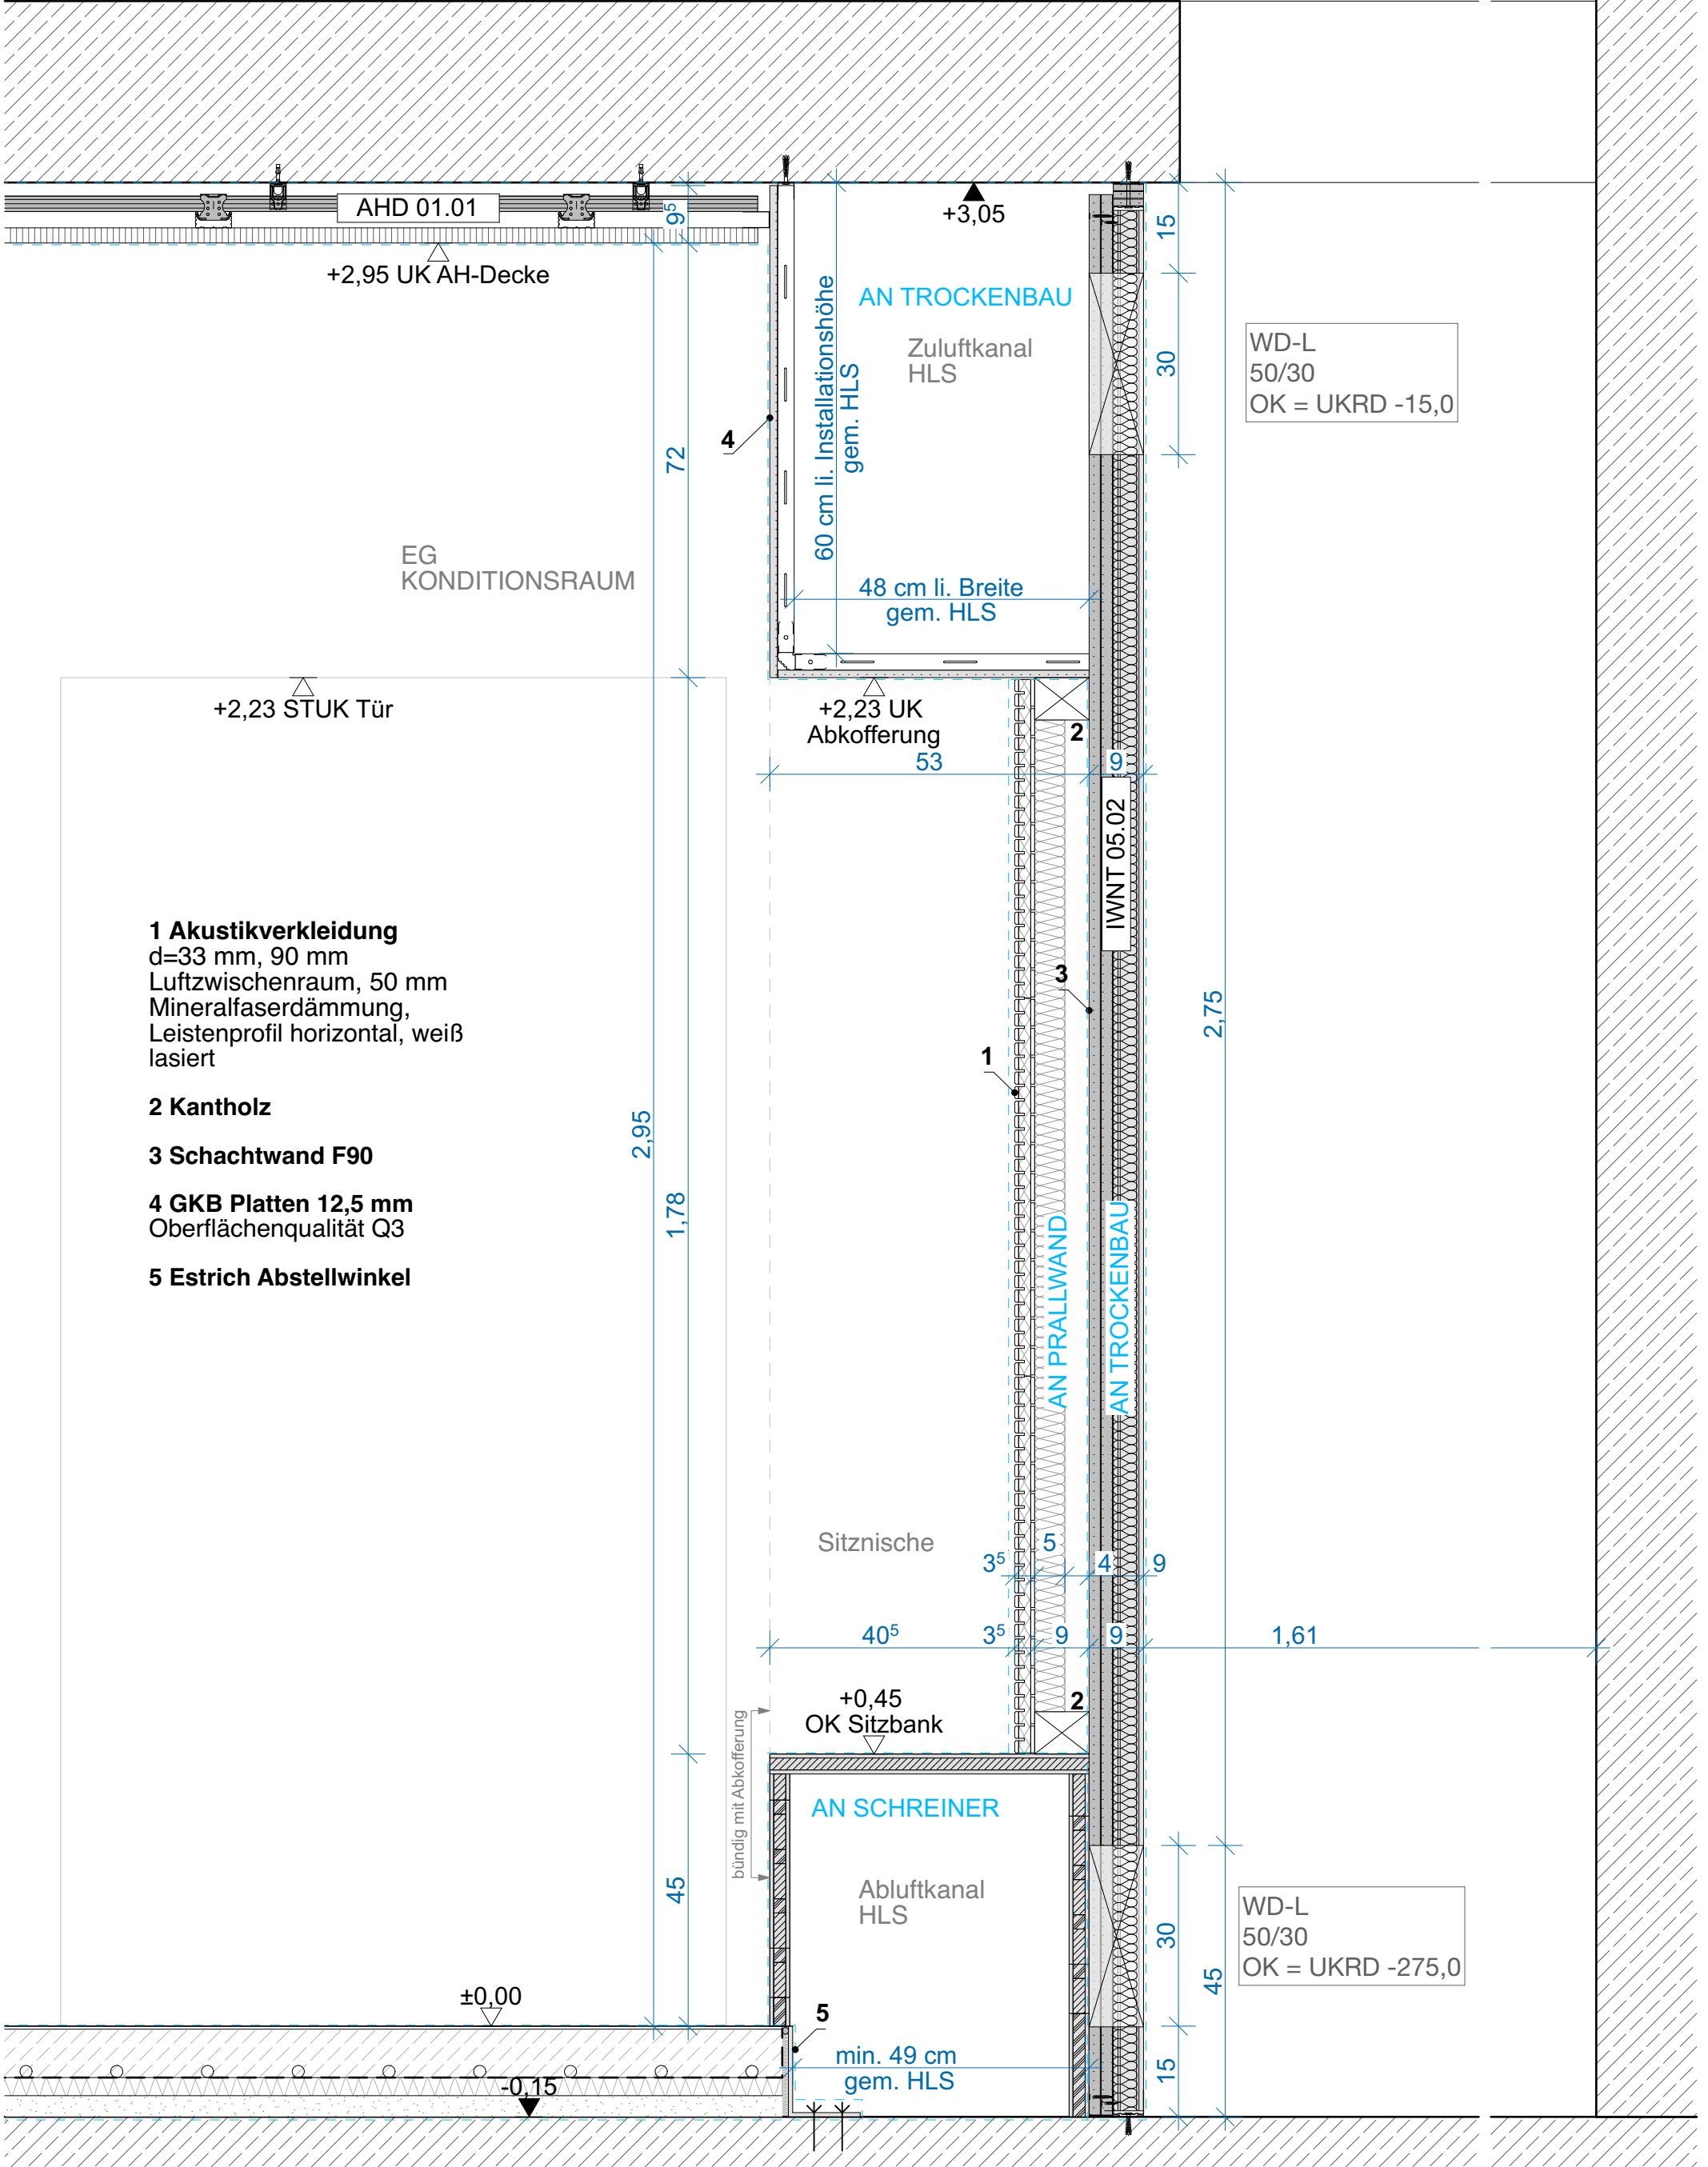

- 1 Akustikverkleidung
d=33 mm, 90 mm
Luftzwischenraum, 50 mm
Mineralfaserdämmung,
Leistenprofil horizontal, weiß
lasiert
- 2 Kantholz
- 3 Schachtwand F90
- 4 GKB Platten 12,5 mm
Oberflächenqualität Q3
- 5 Estrich Abstellwinkel

Bauherr: Landkreis Oberallgäu Oberallgäuer Platz 2 87527 Sonthofen Tel.: +49 8321 612-0	Projekt: Gertrud-von-le-Fort Gymnasium - Oberstdorf Erweiterung Gymnasium und Neubau Dreifeldsporthalle Rubingerstrasse 8, 87561 Oberstdorf, Flur Nr. 990				Planinhalt: WA 5.050 Nische Konditionsraum EG, Akustikverkleidung Rückwand, Schnitt Plancode: 6-ARC-WA-XX-XX-5050-00-F					
	Index	Datum	Gez.	Änderung	Planinhalt	Phase	Freigabe	Datum Freigabe	Geprüft	Index
						LP6				00
					± 0,00 = +792,40 üNNH	Datum 28.07.26	Maßstab 1:10	Format A3	Gezeichnet	Projektleiter