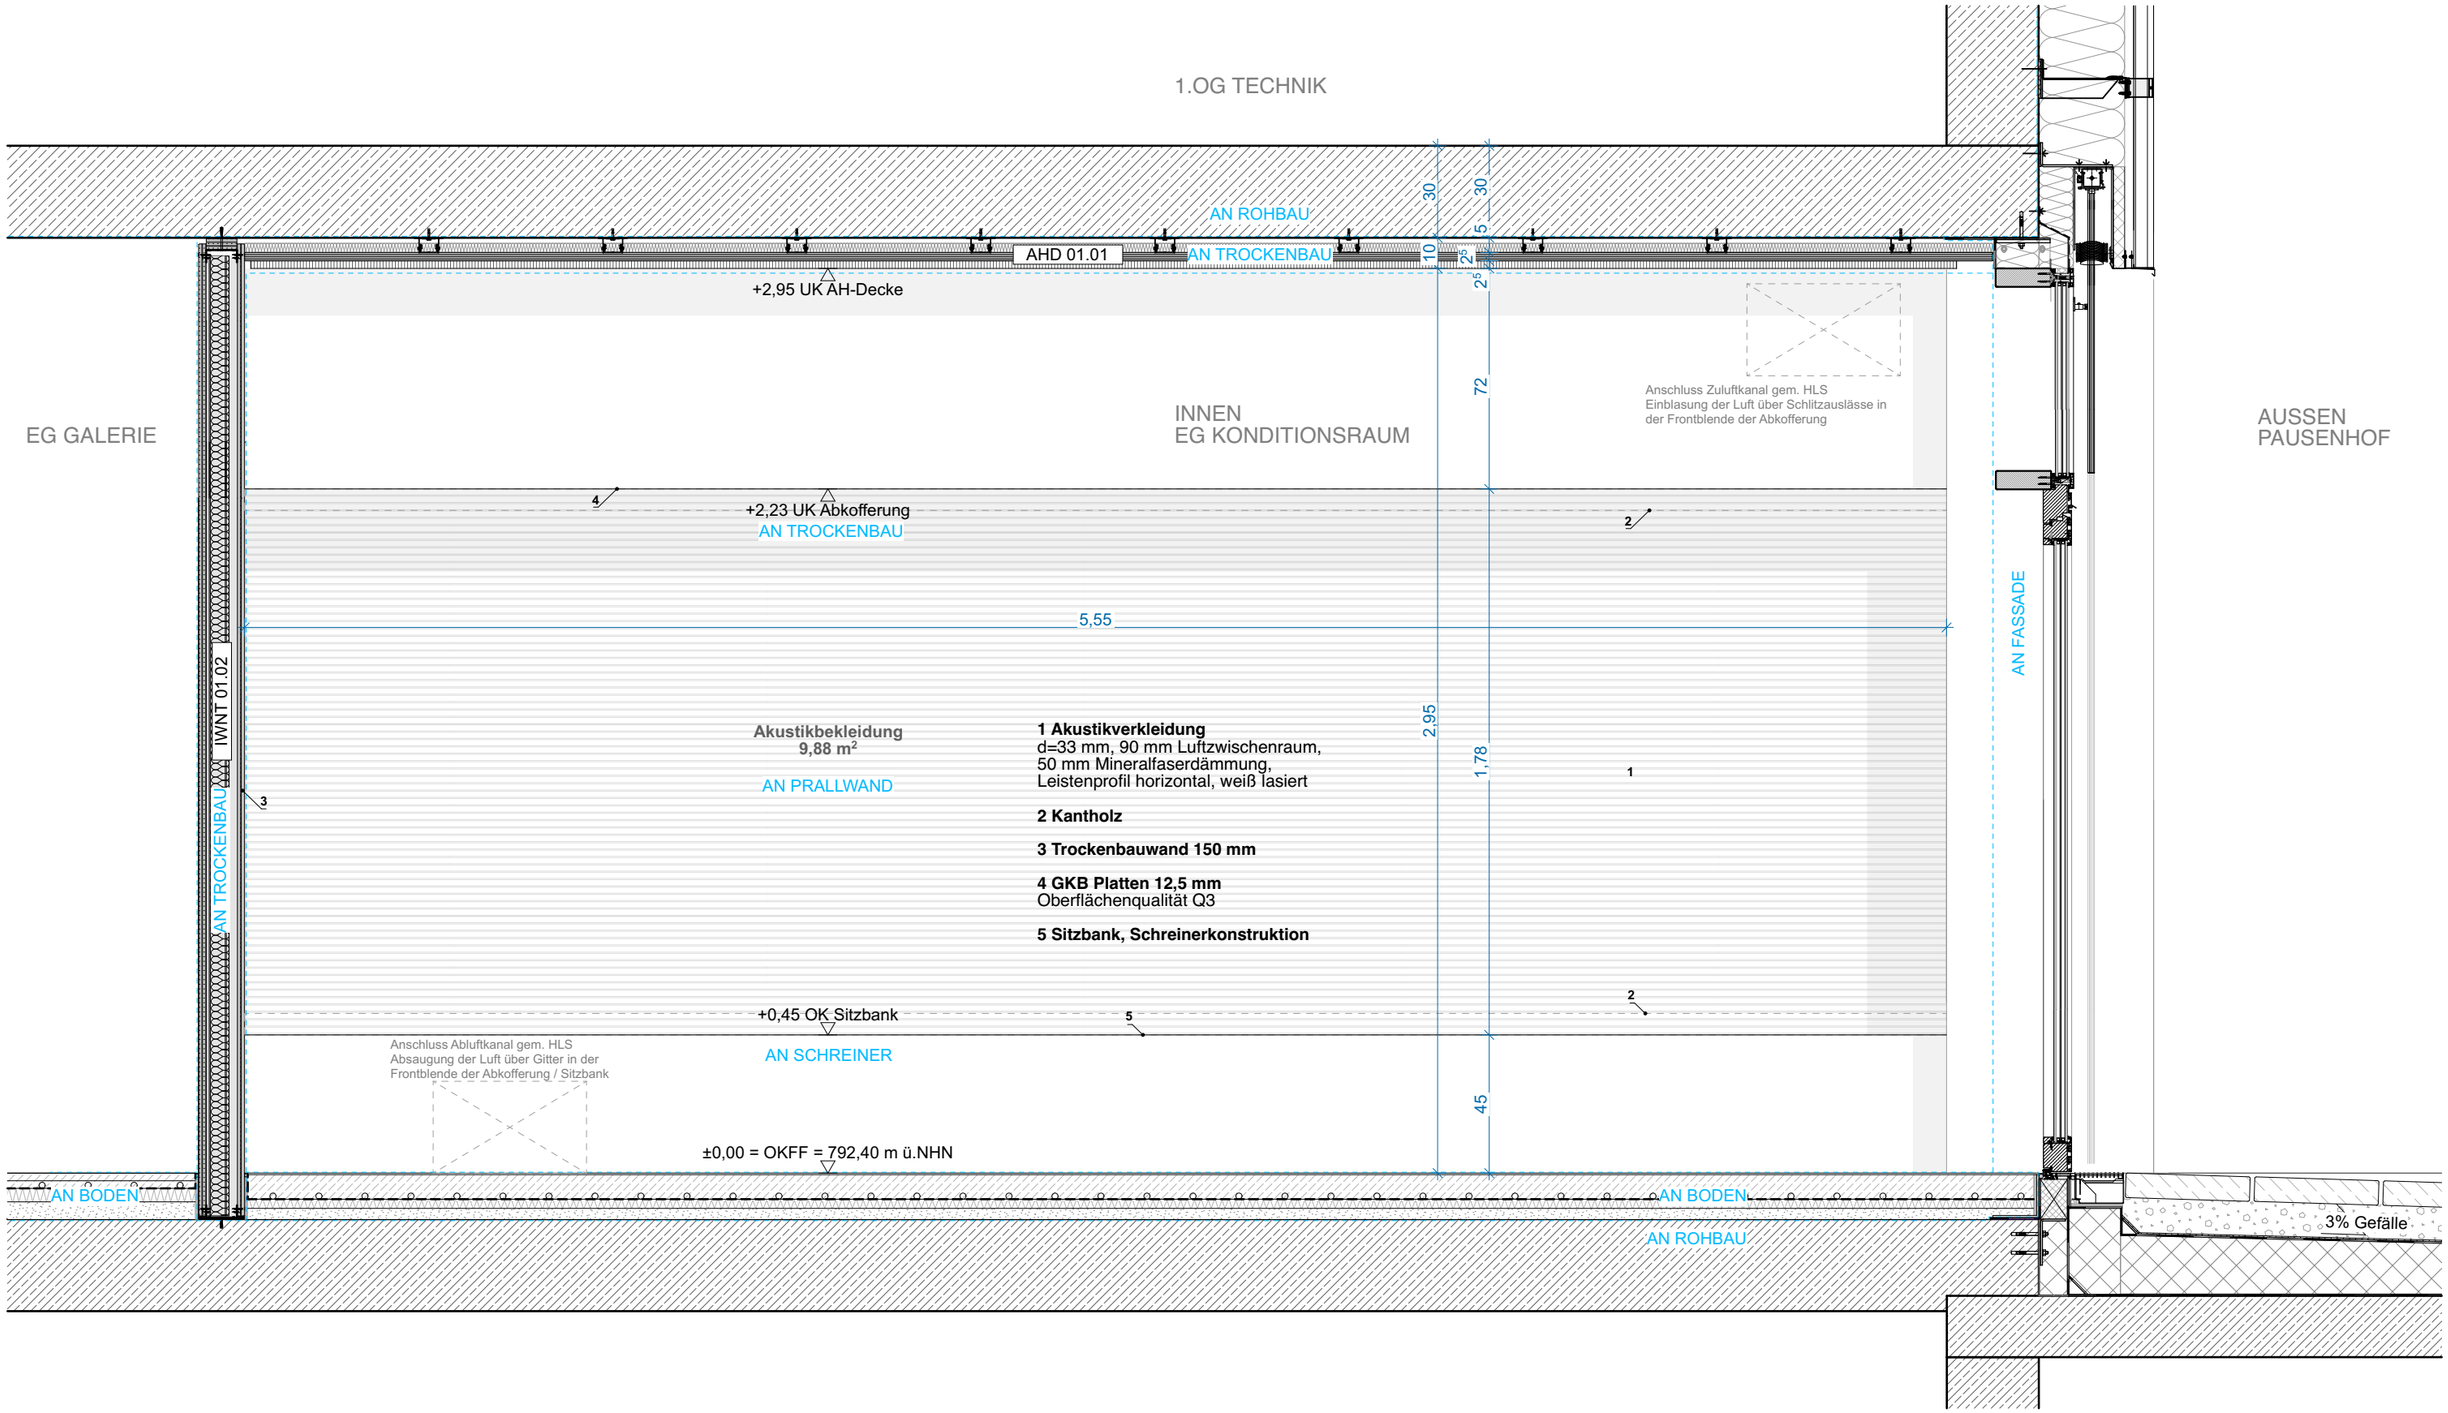

Bauherr:	Planung:	Index	Datum	Gez.	Änderung
Landkreis Oberallgäu Oberallgäuer Platz 2 87527 Sonthofen Tel.: +49 8321 612-0					

Projekt:

Gertrud-von-le-Fort Gymnasium - Oberstdorf
Erweiterung Gymnasium und Neubau Dreifeldsporthalle

Rubingerstrasse 8, 87561 Oberstdorf
Flur Nr. 990

Planinhalt:
WA 5.051 Nische Konditionsraum EG, Akustikverkleidung Rückwand, Ansicht
Plancode:
6-ARC-WA-XX-XX-5051-00-F

Planinhalt	Phase	Freigabe	Datum Freigabe	Geprüft	Index
	LP6				**00**
± 0,00 =	Datum	Maßstab	Format	Gezeichnet	Projektleiter
+792,40 üNHN	**28.07.26**	**1:20**	**A3**		