
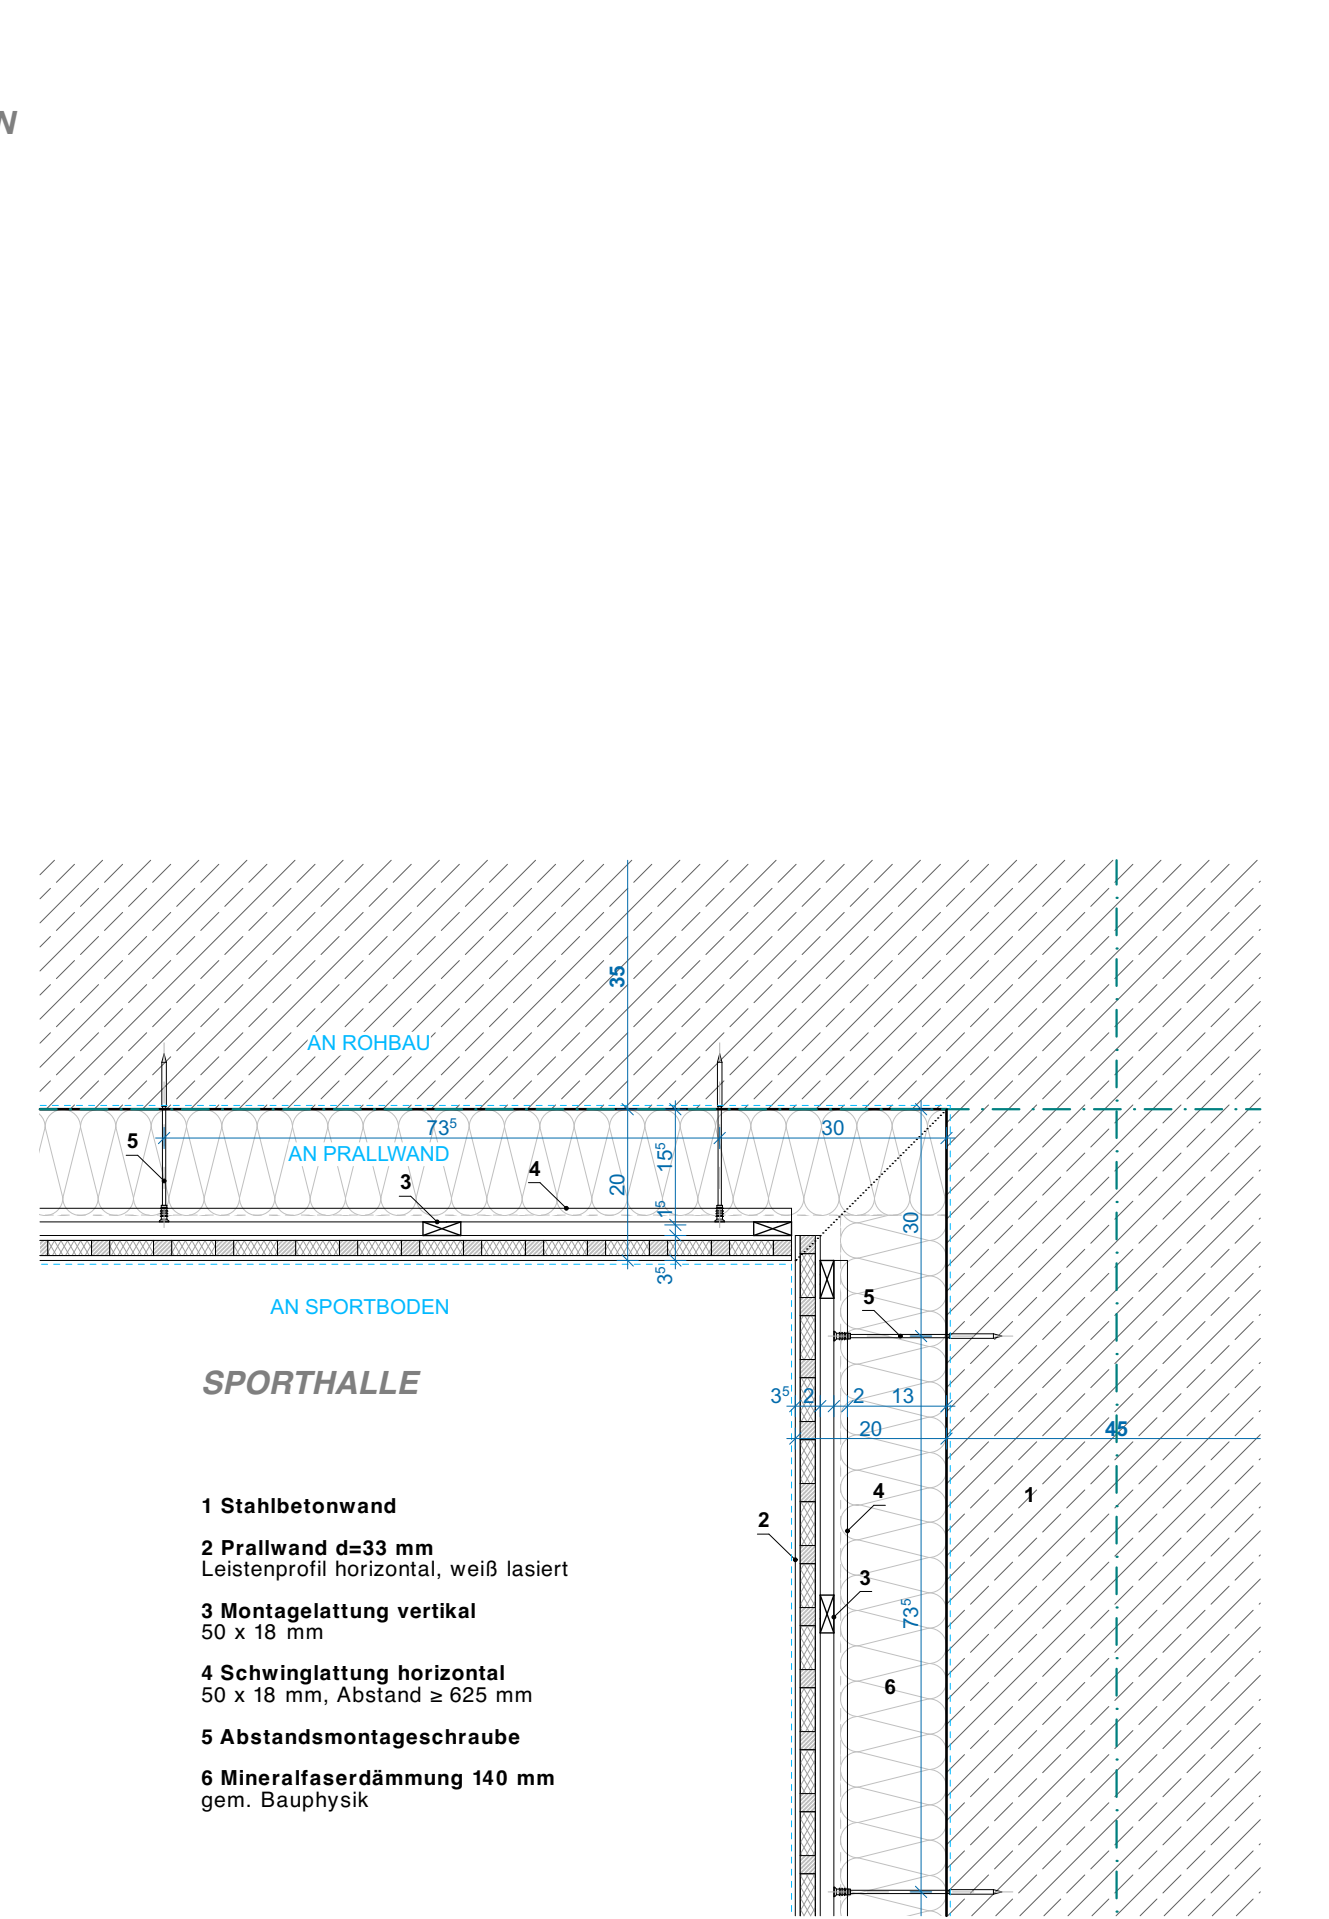


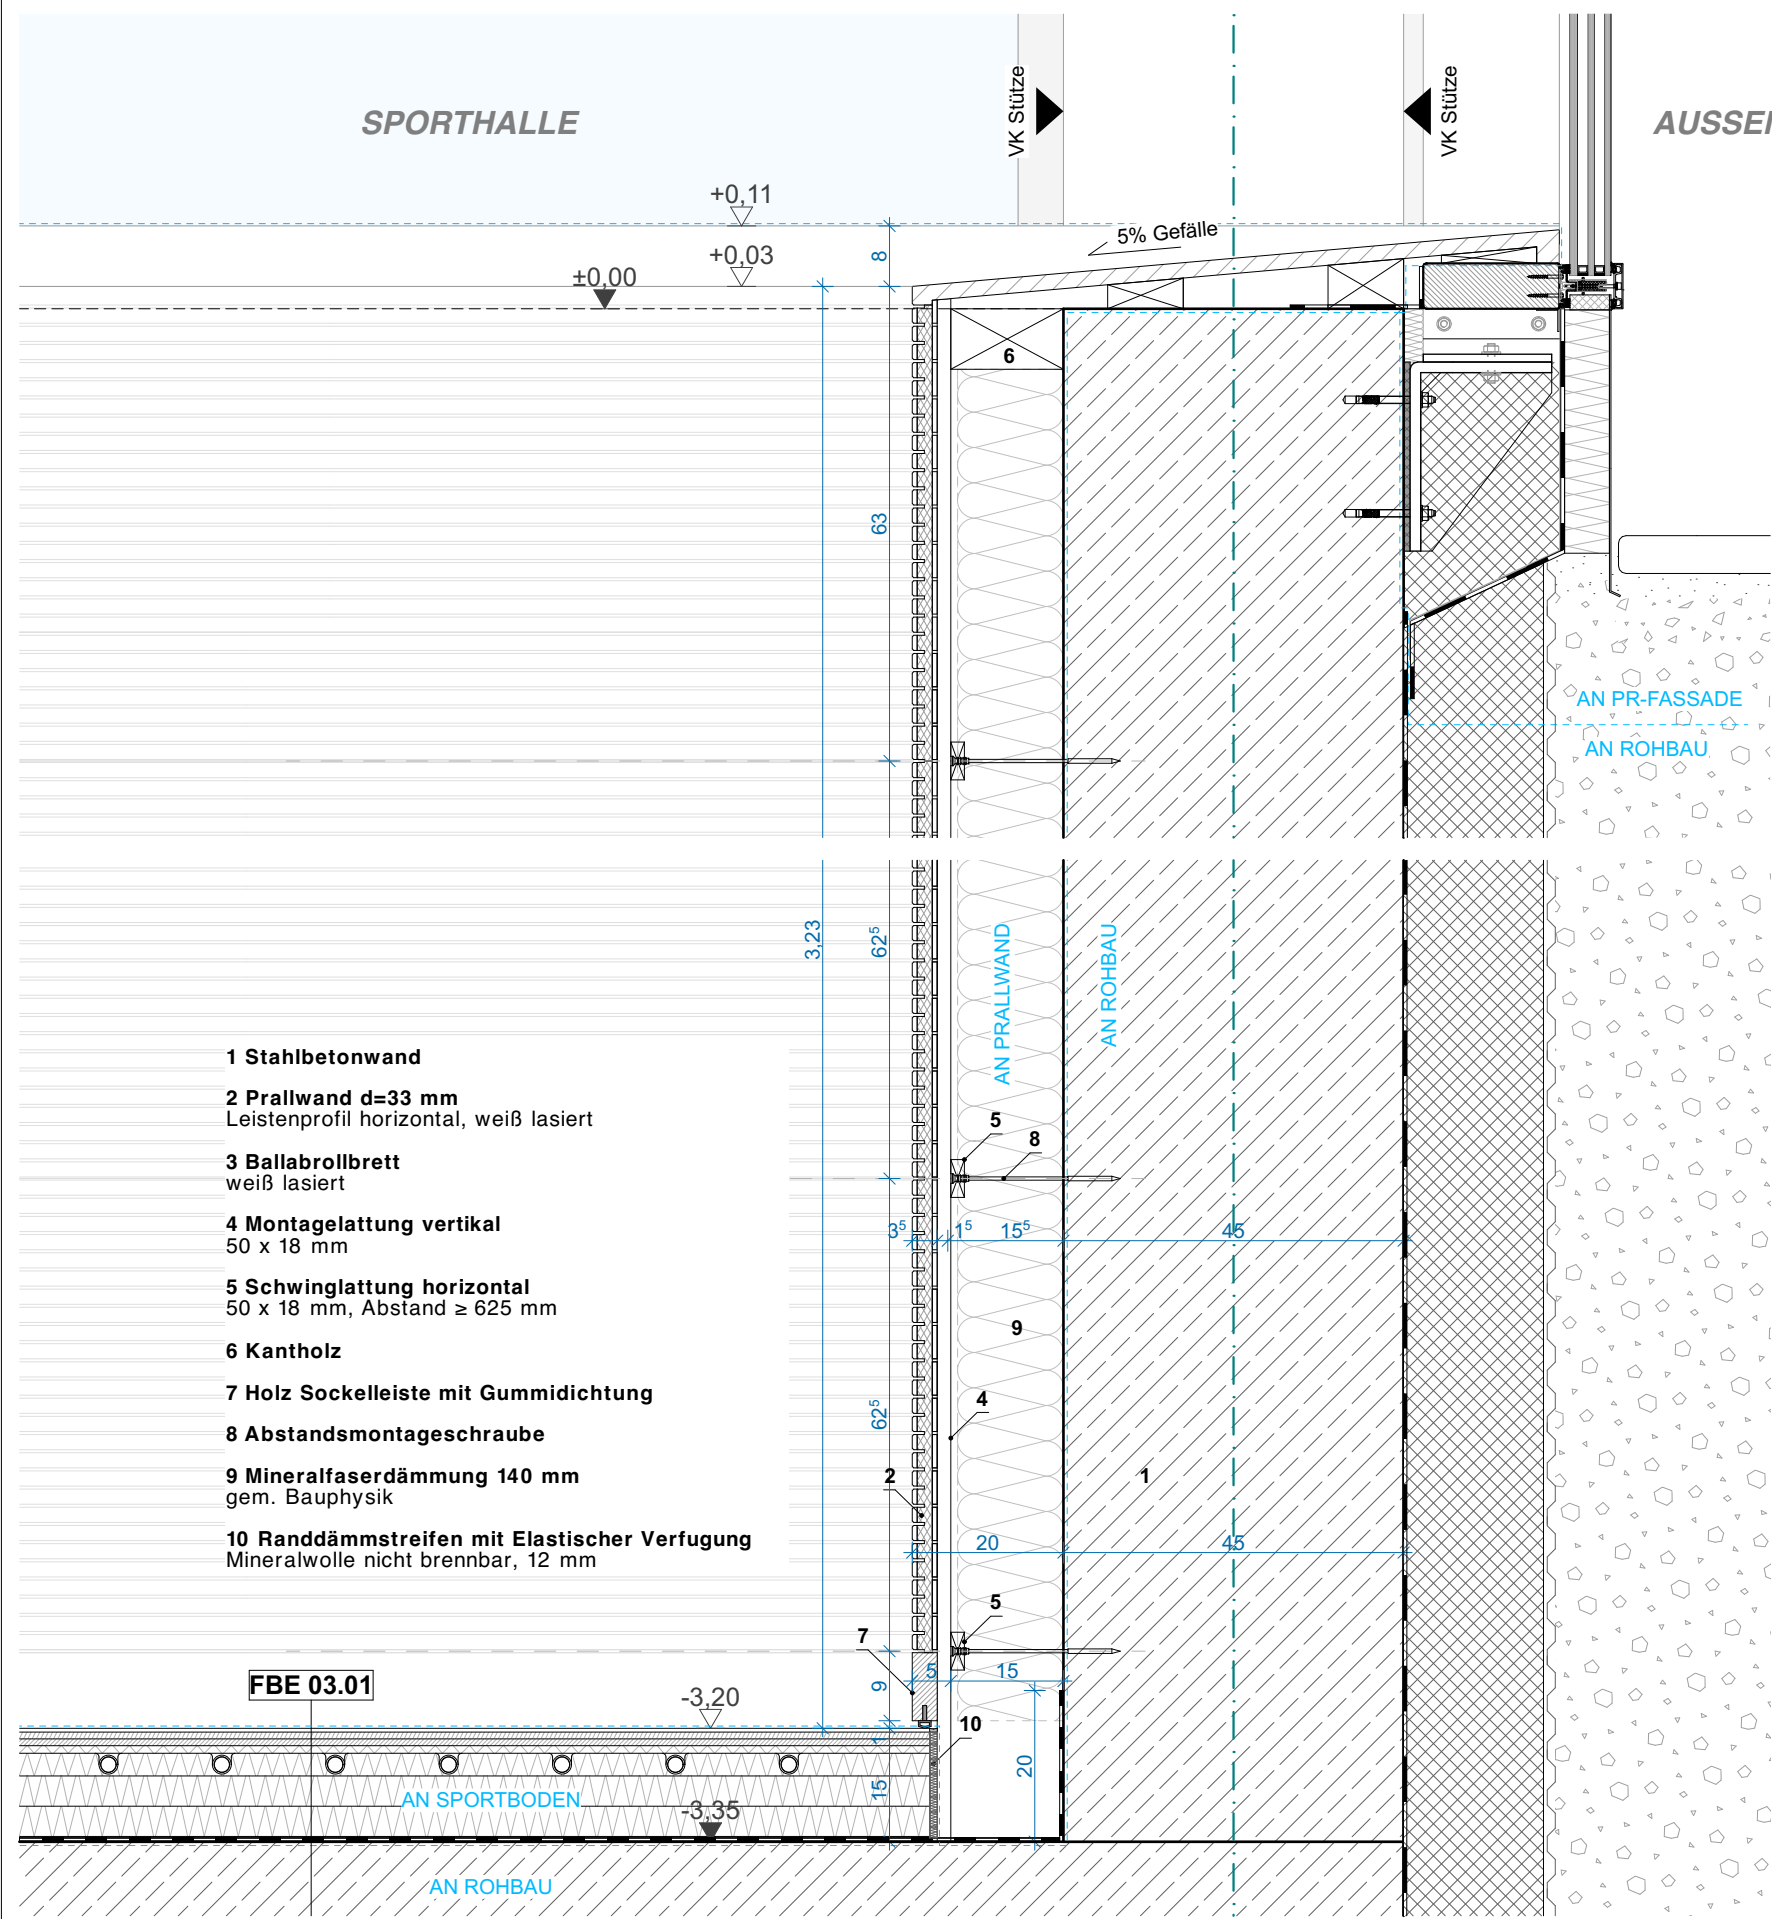

Bauherr: Landkreis Oberallgäu Oberallgäuer Platz 2 87527 Sonthofen Tel.: +49 8321 612-0	Planung:	Index	Datum	Gez.	Änderung	Projekt: Gertrud-von-le-Fort Gymnasium - Oberstdorf Erweiterung Gymnasium und Neubau Dreifeldsporthalle Rubingerstrasse 8, 87561 Oberstdorf Flur Nr. 990	Planinhalt: SR 5.700 Regeldetails Prallwand, Anschluss oben und unten, Ausbildunge Innenecke Plancode: 6-ARC-SR-XX-XX-5700-00-F					
							Planinhalt	Phase LP6	Freigabe	Datum Freigabe	Geprüft	Index 00
							± 0,00 = +792,40 üNNH	Datum 28.07.26	Maßstab 1:10	Format A3	Gezeichnet	Projektleiter