
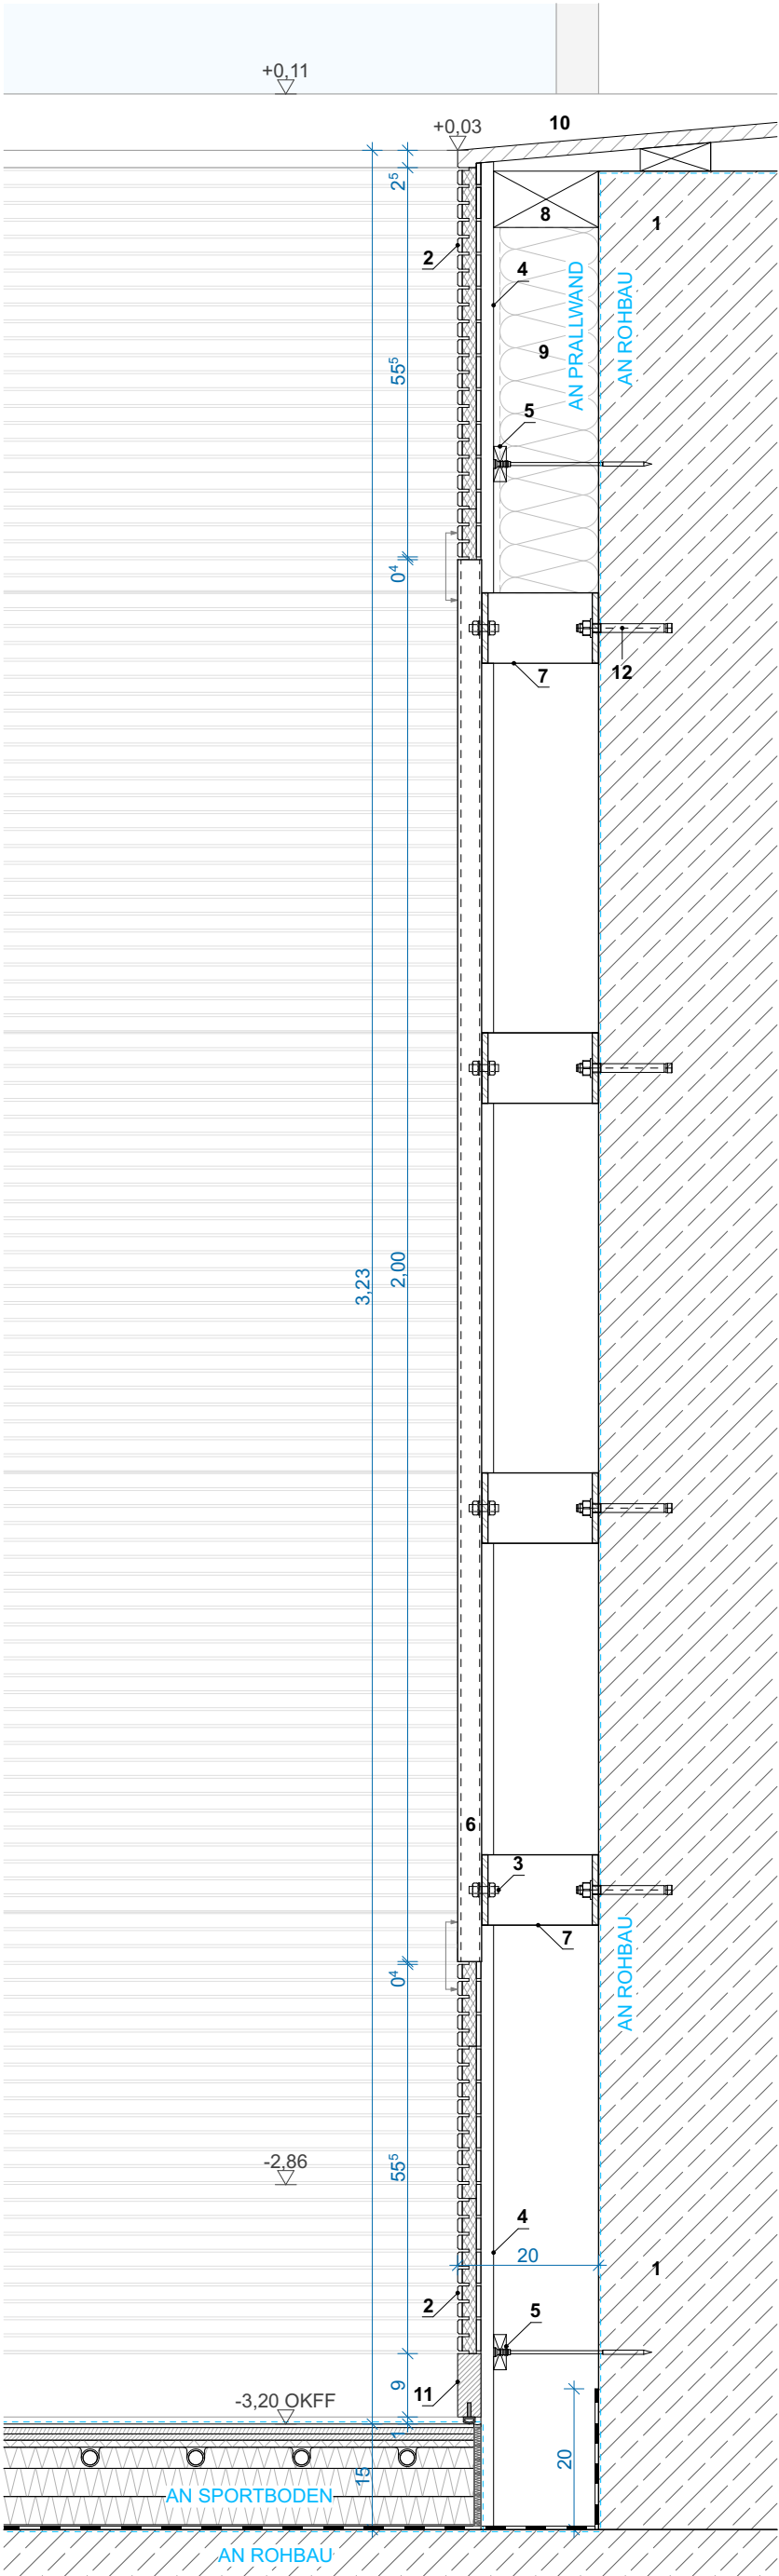


- 1 Stahlbetonwand / -decke**
- 2 Prallwand d=33 mm**
Leistenprofil horizontal, weiß lasiert
- 3 Schienenschraube M12**
nach stat. Erf. ([AN Sportgeräte](#))
- 4 Montagelattung vertikal**
50 x 18 mm
- 5 Schwinglattung horizontal**
50 x 18 mm, Abstand ≥ 625 mm
- 6 Montageschiene**
B x T 52x34 mm, Länge 2 m ([AN Sportgeräte](#))
- 7 Befestigungslasche**
Abstand ca. 625 mm, nach stat. Erf. ([AN Sportgeräte](#))
- 8 Kantholz**
- 9 Mineralfaserdämmung 140 mm**
gem. Bauphysik
- 10 Ballabrollbrett**
weiß lasiert
- 11 Holz Sockelleiste mit Gummidichtung**
- 12 Betonanker**
Stahl verzinkt, nach stat. Erf. ([AN Sportgeräte](#))

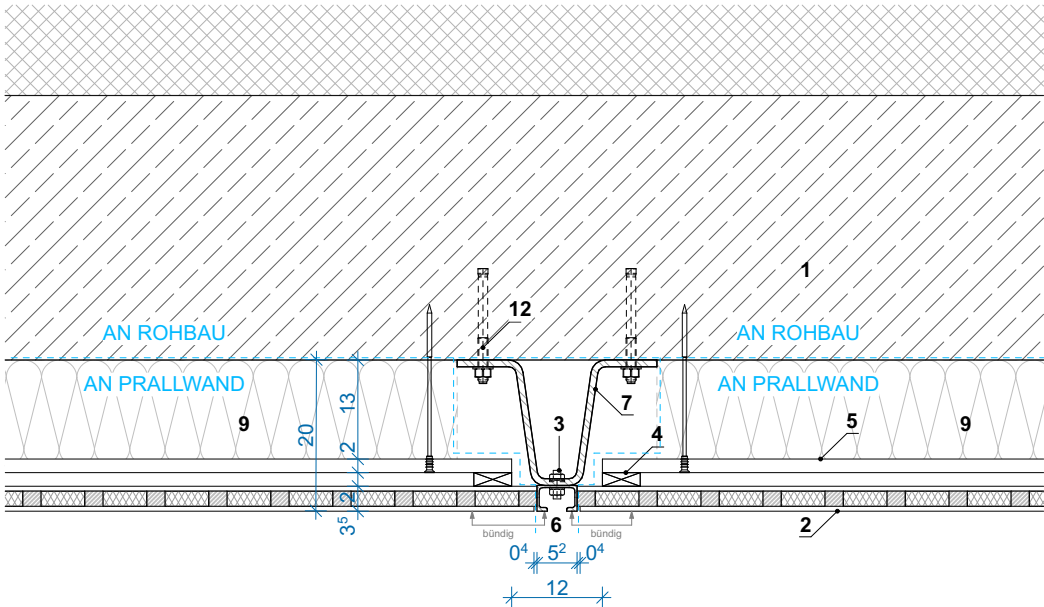

Bauherr: Landkreis Oberallgäu Oberallgäuer Platz 2 87527 Sonthofen Tel.: +49 8321 612-0	Projekt: Gertrud-von-le-Fort Gymnasium - Oberstdorf Erweiterung Gymnasium und Neubau Dreifeldsporthalle Rubingerstrasse 8, 87561 Oberstdorf, Flur Nr. 990				Planinhalt: SR 5.710 Prallwand Aussparung - Spielschiene Plancode: 6-ARC-SR-XX-XX-5710-00-F						
	Planung:	Index	Datum	Gez.	Änderung	Planinhalt	Phase	Freigabe	Datum Freigabe	Geprüft	Index
							LP6				00
						± 0,00 =	Datum	Maßstab	Format	Gezeichnet	Projektleiter
						+792,40 üNNH	27.07.26	1:10	A3		