

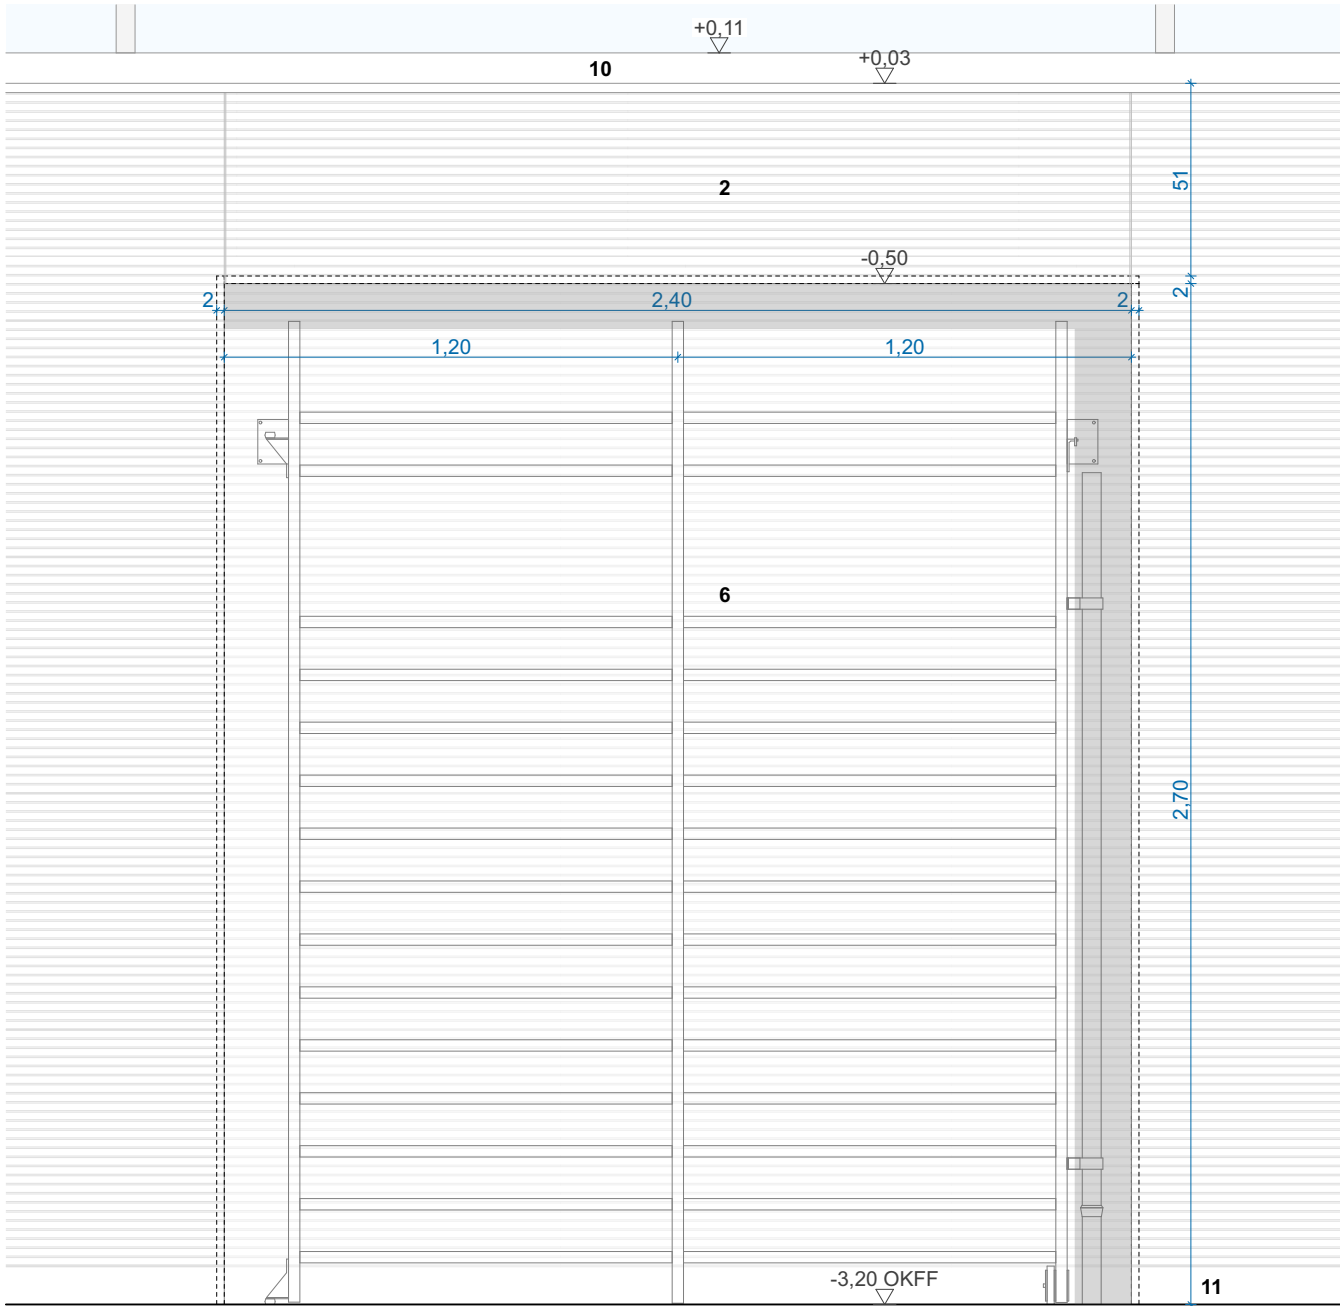


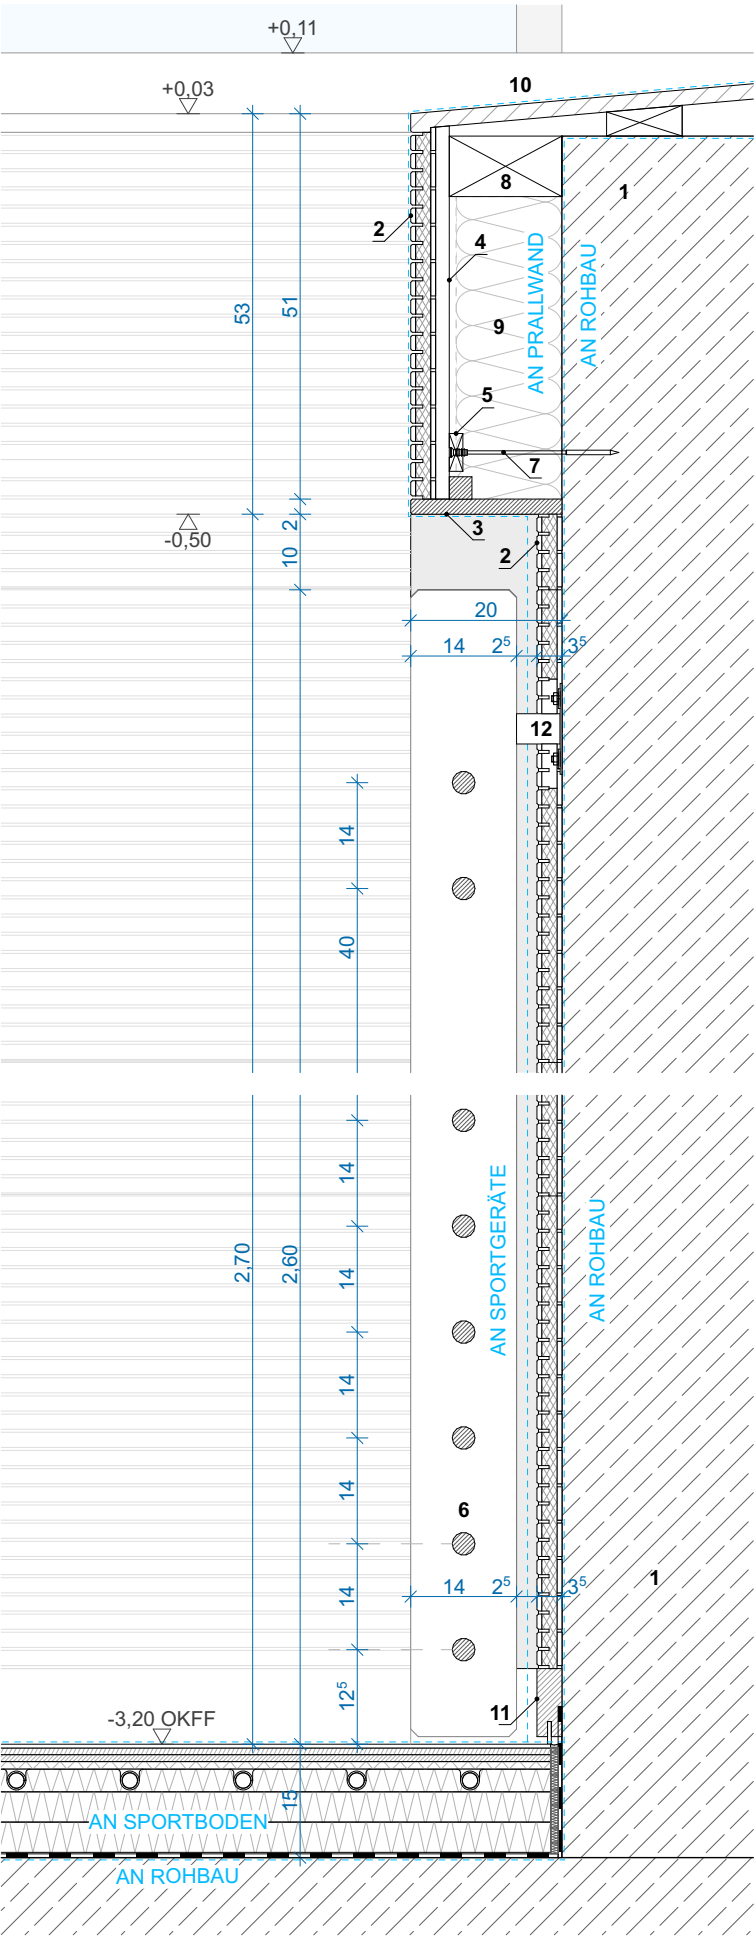

- 1 Stahlbetonwand / -decke
- 2 Prallwand d=33 mm  
Leistenprofil horizontal, weiß lasiert
- 3 Holzplatte vertikal, 20 mm
- 4 Montagelattung vertikal  
50 x 18 mm
- 5 Schwinglattung horizontal  
50 x 18 mm, Abstand  $\geq$  625 mm
- 6 Sprossenwand  
schwenkbar (AN Sportgeräte)
- 7 Abstandsmontageschraube
- 8 Kantholz
- 9 Mineralfaserdämmung 140 mm  
gem. Bauphysik
- 10 Ballabrollbrett  
weiß lasiert
- 11 Holz Sockelleiste mit Gummidichtung
- 12 Befestigungsprofil Sprossenwand  
nach Anforderung Hersteller (AN Sportgeräte)

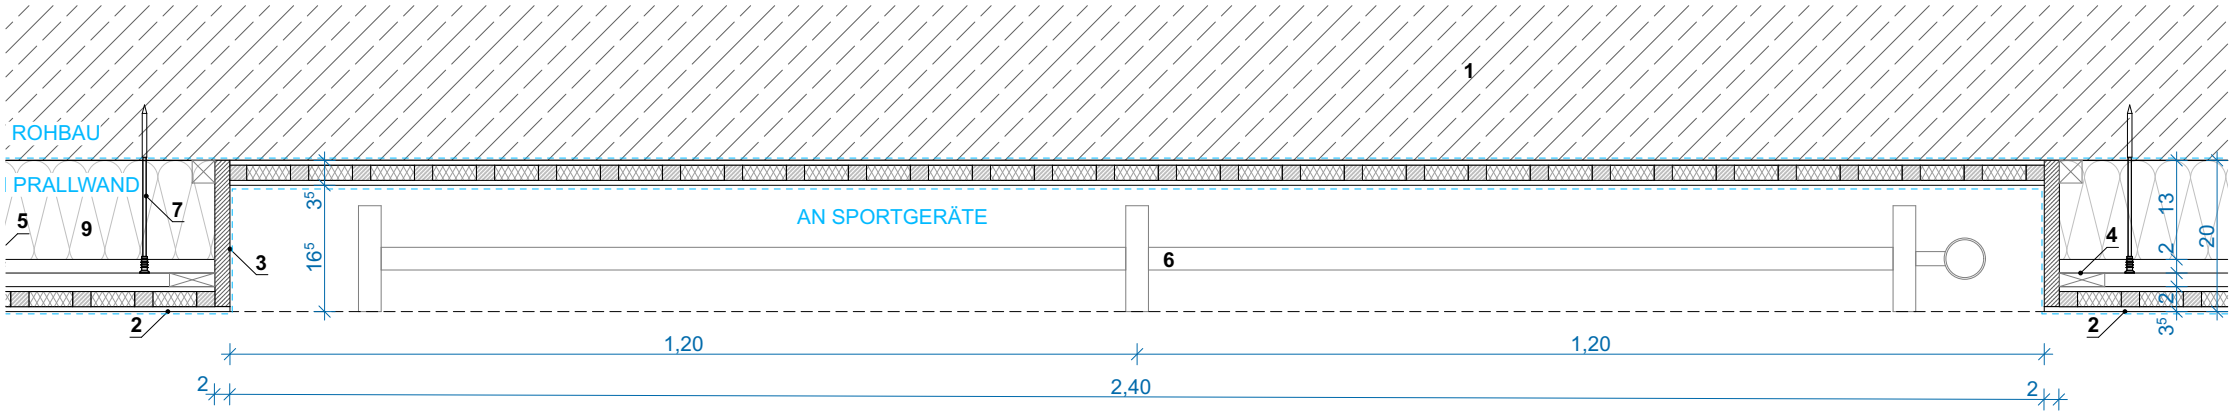

|   |          |       |       |      |          |   |   |          |            |                |            |               |
|---|----------|-------|-------|------|----------|---|---|----------|------------|----------------|------------|---------------|
| <div>Bauherr:</div> <div>Landkreis Oberallgäu</div> <div>Oberallgäuer Platz 2</div> <div>87527 Sonthofen</div> <div>Tel.: +49 8321 612-0</div> | Planung: | Index | Datum | Gez. | Änderung | <div>Projekt:</div> <div>Gertrud-von-le-Fort Gymnasium - Oberstdorf</div> <div>Erweiterung Gymnasium und Neubau Dreifeldsporthalle</div> <div>Rubingerstrasse 8, 87561 Oberstdorf</div> <div>Flur Nr. 990</div> | <div>Planinhalt:</div> <div>SR 5.711 Prallwand Aussparung - Sprossenwand schwenkbar</div> <div>Plancode:</div> <div>6-ARC-SR-XX-XX-5711-00-F</div> |          |            |                |            |               |
|   |          |       |       |      |          |   | Planinhalt   | Phase    | Freigabe   | Datum Freigabe | Geprüft    | Index         |
|   |          |       |       |      |          |   |   | LP6      |            |                |            | 00            |
|   |          |       |       |      |          |   | ± 0,00 =   | Datum    | Maßstab    | Format         | Gezeichnet | Projektleiter |
|   |          |       |       |      |          |   | +792,40 üNNH   | 27.07.26 | 1:20, 1:10 | A3             |            |               |
|   |          |       |       |      |          |   |   |          |            |                |            |               |
|   |          |       |       |      |          |   |   |          |            |                |            |               |
