

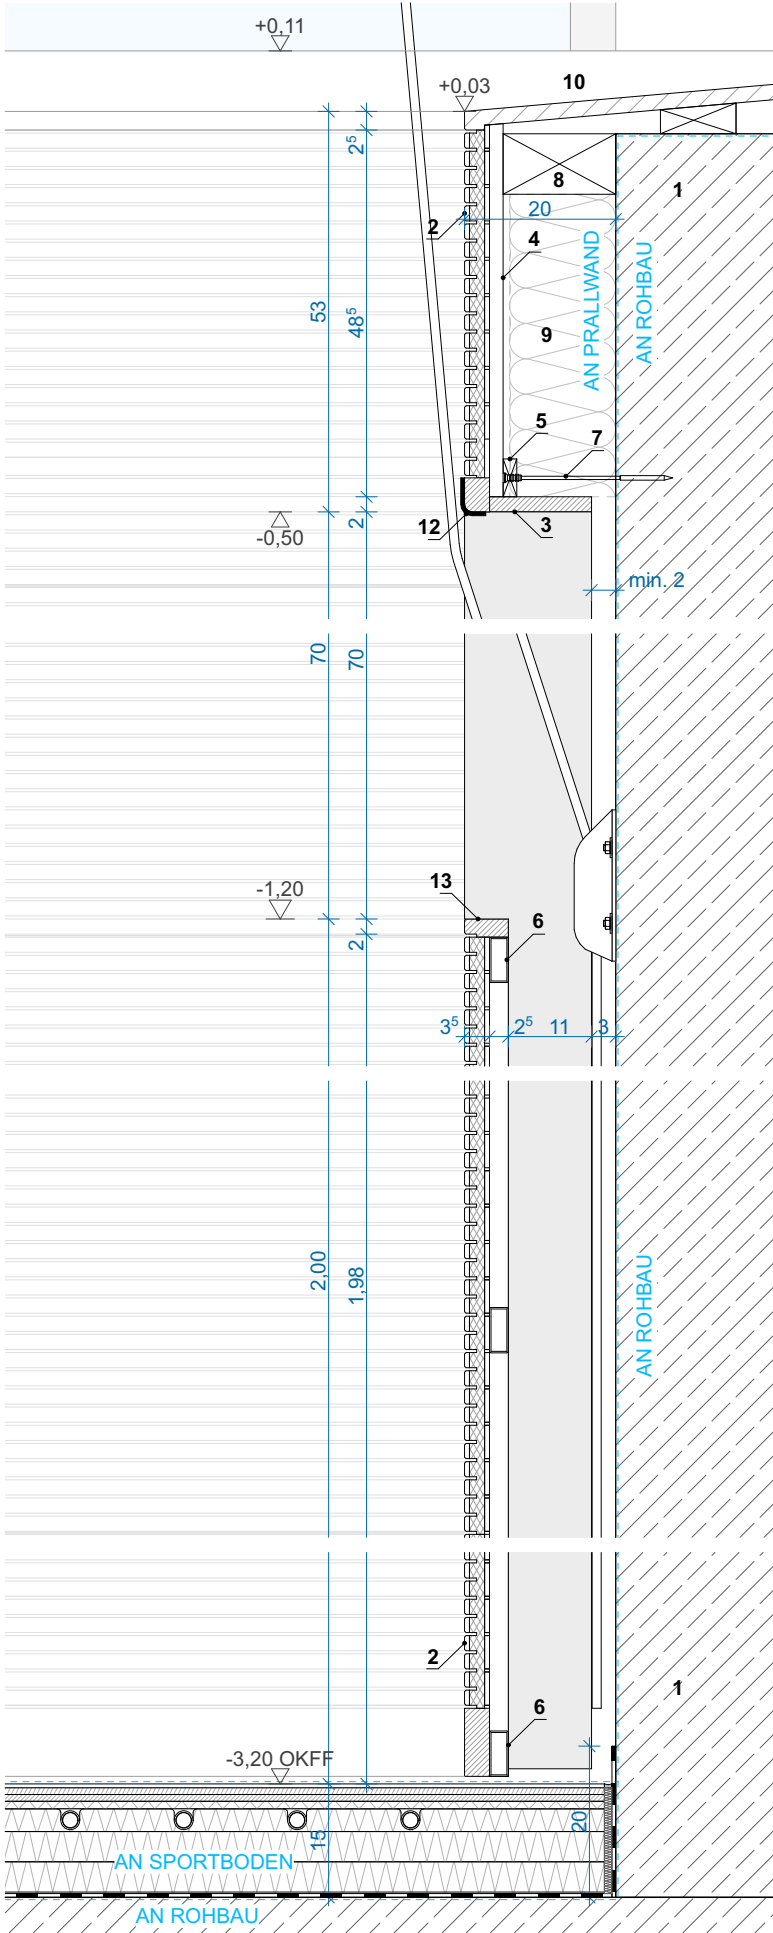


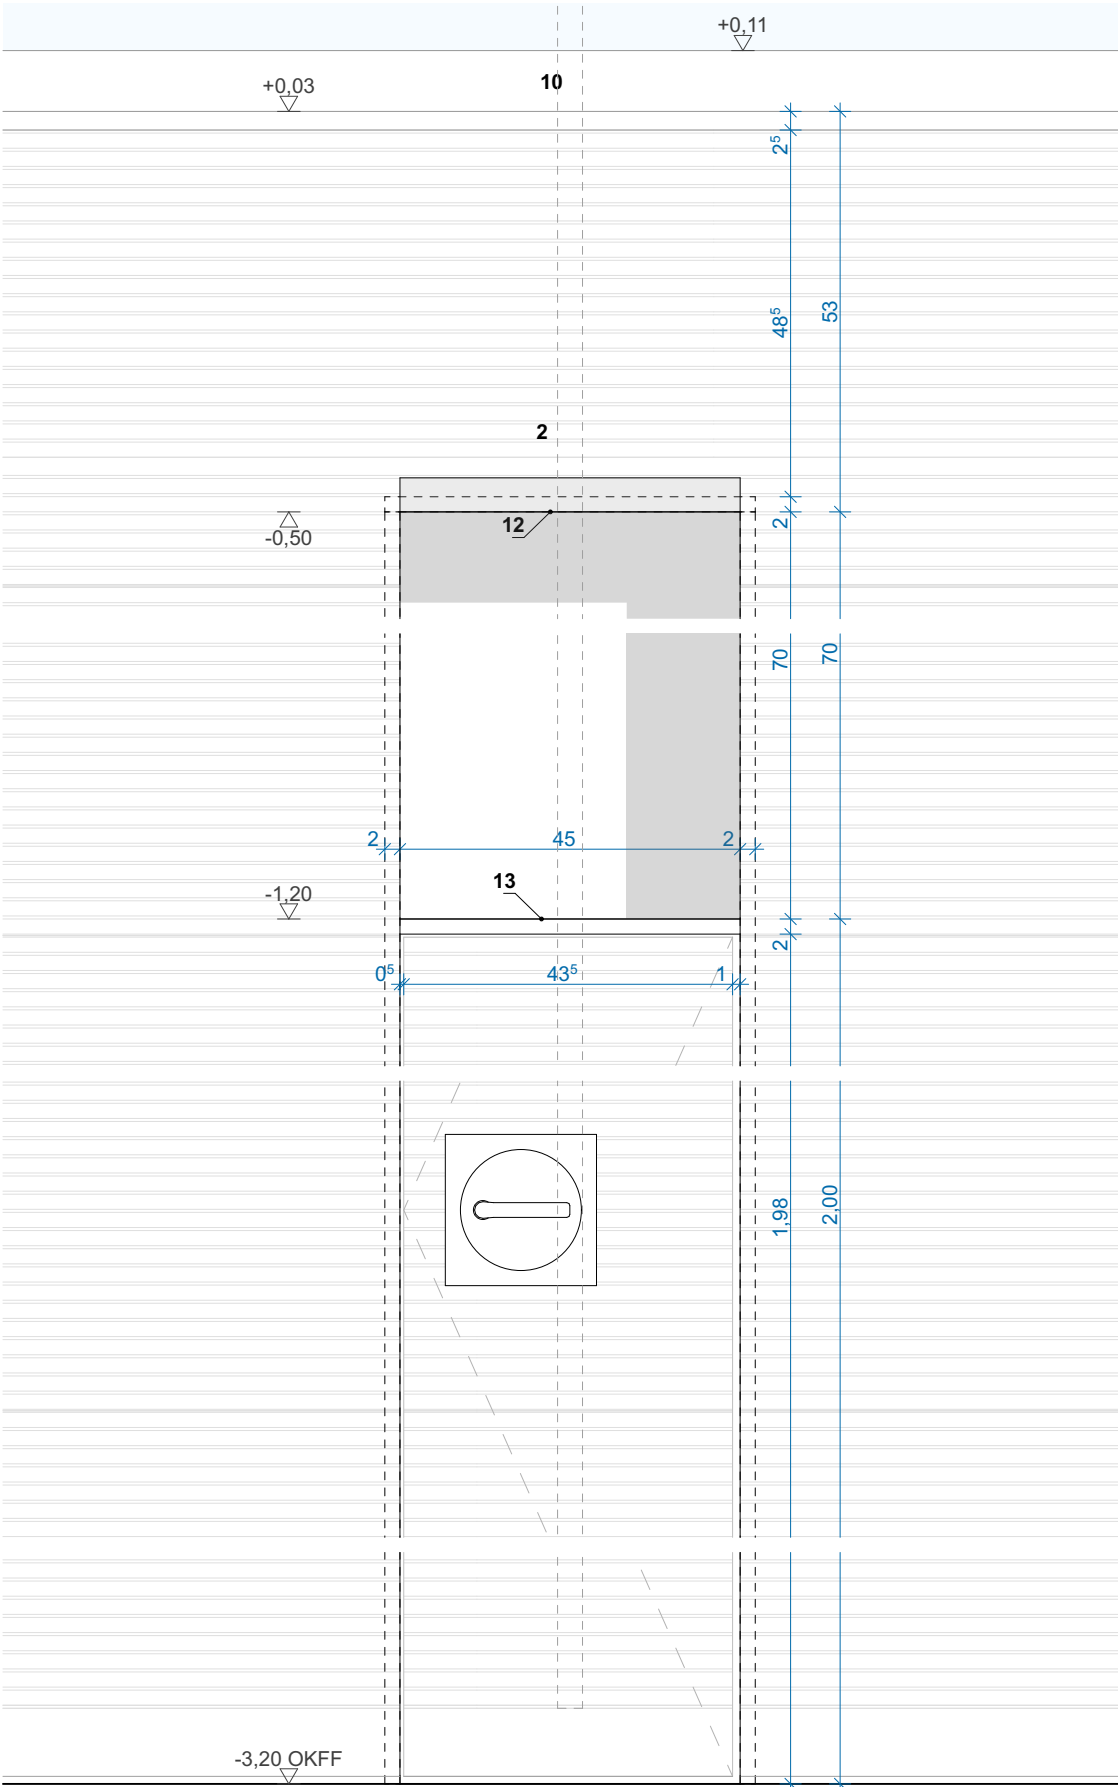

- 1 Stahlbetonwand / -decke
- 2 Prallwand d=33 mm
Leistenprofil horizontal, weiß lasiert
- 3 Holzplatte vertikal, 20 mm
- 4 Montagelattung vertikal
50 x 18 mm
- 5 Schwinglattung horizontal
50 x 18 mm, Abstand ≥ 625 mm
- 6 Stahlblechrahmen, 25/50/1,5 mm
- 7 Abstandsmontageschraube
- 8 Kantholz
- 9 Mineralfaserdämmung 140 mm
gem. Bauphysik
- 10 Ballabrollbrett
weiß lasiert
- 11 Auflagerwinkel nach stat. Erf.
- 12 Edelstahl Kantenschutz
- 13 Abdeckbrett

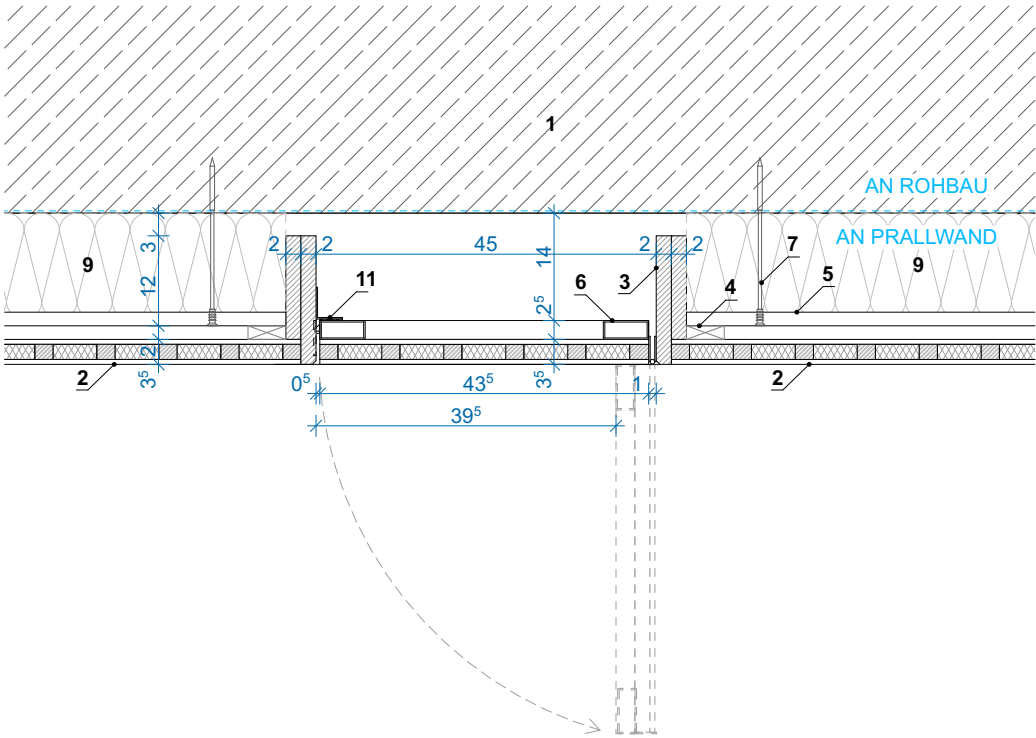

Bauherr: Landkreis Oberallgäu Oberallgäuer Platz 2 87527 Sonthofen Tel.: +49 8321 612-0	Planung:	Index	Datum	Gez.	Änderung	Projekt:	Planinhalt: SR 5.712 Prallwand Aussparung - Klettertaue / Schaukelringe						
						Gertrud-von-le-Fort Gymnasium - Oberstdorf Erweiterung Gymnasium und Neubau Dreifeldsporthalle	Plancode: 6-ARC-SR-XX-XX-5712-00-F	Planinhalt	Phase LP6	Freigabe	Datum Freigabe	Geprüft	Index 00
				Rubingerstrasse 8, 87561 Oberstdorf Flur Nr. 990									