


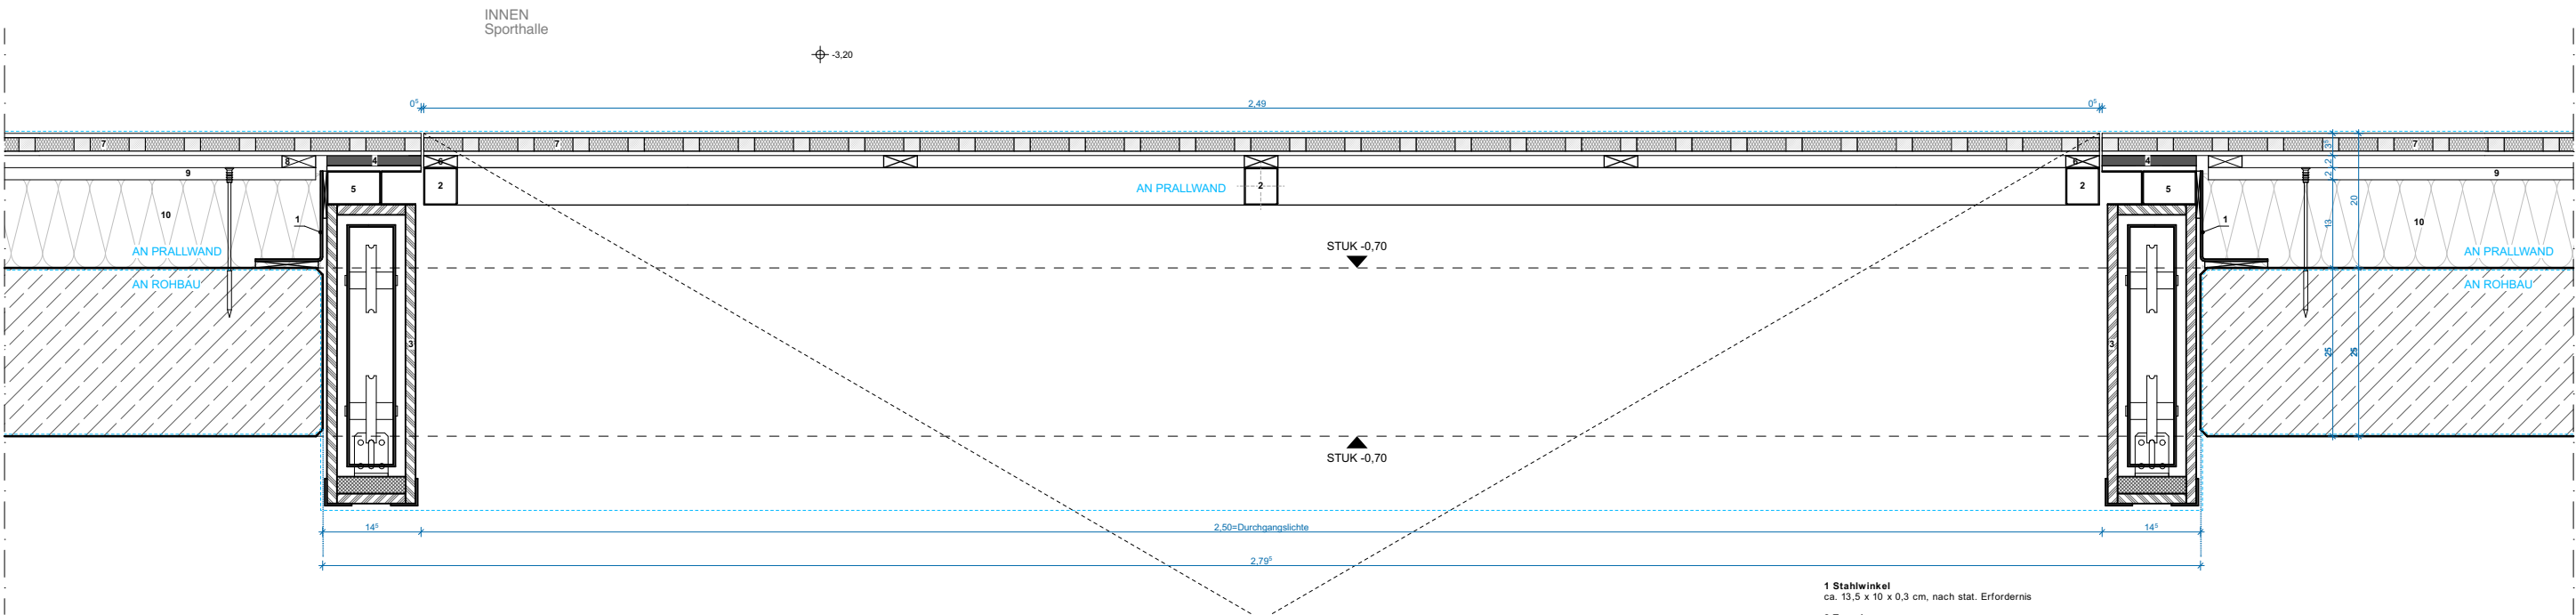

- 1 Stahlwinkel
ca. 13,5 x 10 x 0,3 cm, nach stat. Erfordernis
- 2 Torrahmen
- 3 Gewichtsverkleidung
- 4 Moosgummi
- 5 Einhängeleiste
- 6 Mehrschichtplattenstreifen Montagelattung
50 x 18 mm
- 7 Prallwand d = 33 mm
Leistenprofil horizontal, weiß lasiert
- 8 Montagelattung vertikal
50 x 18 mm
- 9 Schwinglattung horizontal
50 x 18 mm, Abstand z 625 mm
- 10 Mineralfaserdämmung
140 mm gem. Bauphysik

Bauherr: Landkreis Oberallgäu Oberallgäuer Platz 2 87527 Sonthofen Tel.: +49 8321 612-0	Planung:	Index	Datum	Gez.	Änderung	Projekt: Gertrud-von-le-Fort Gymnasium - Oberstdorf Erweiterung Gymnasium und Neubau Dreifeldsporthalle Rubingerstrasse 8, 87561 Oberstdorf Flur Nr. 990	Planinhalt: TU 6.051 Horizontalschnitt Geräteraumtor SH Plancode: 6-ARC-TU-XX-XX-6051-00-F					
							Planinhalt	Phase	Freigabe	Datum Freigabe	Geprüft	Index
							± 0,00 = +792,40 üNNH	LP6				00
								Datum	Maßstab	Format	Gezeichnet	Projektleiter
								28.07.26	1:10	A3		