


VERTIKALE AUSSEN BAUTEILE

AUSSENWAND UG GEGEN ERDREICH


AWU 01.01 Blatt-Nr.: 101

AUSSENWAND UG GEGEN ERDREICH, Sporthalle, Osten und Westen

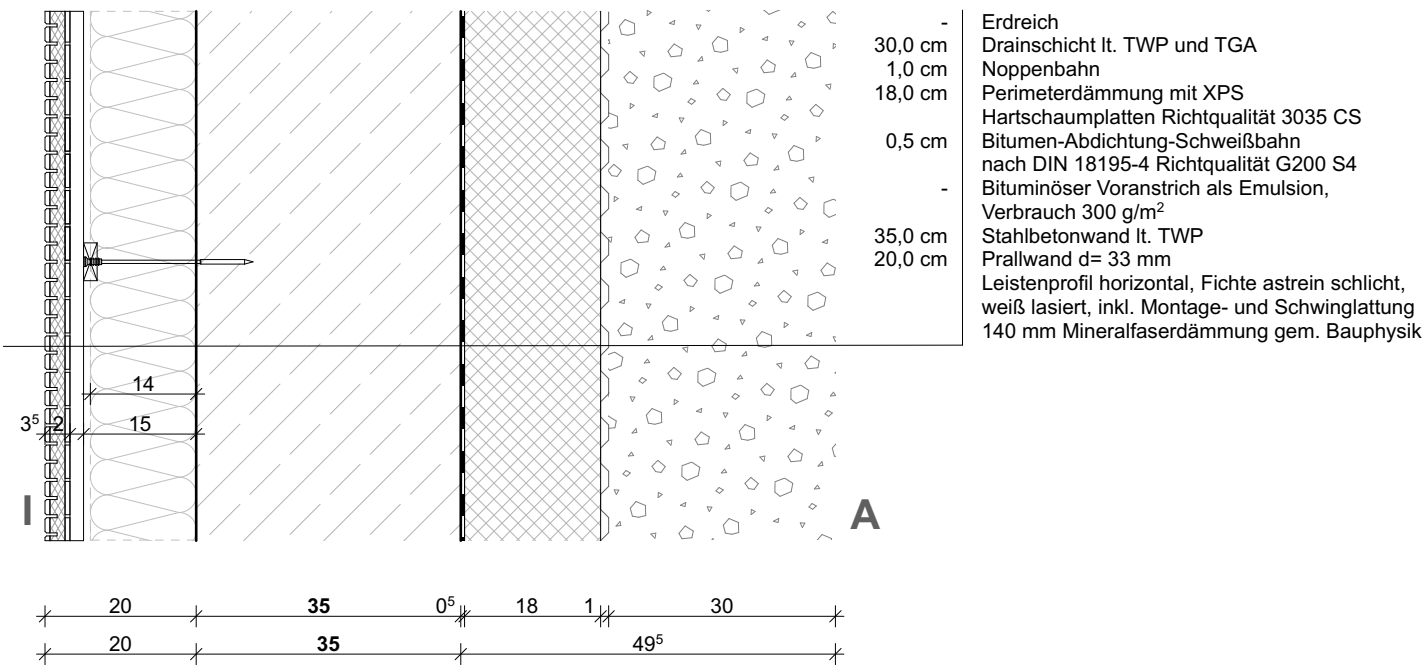

AWU 01.02 Blatt-Nr.: 102

AUSSENWAND UG GEGEN ERDREICH, Sporthalle, Norden

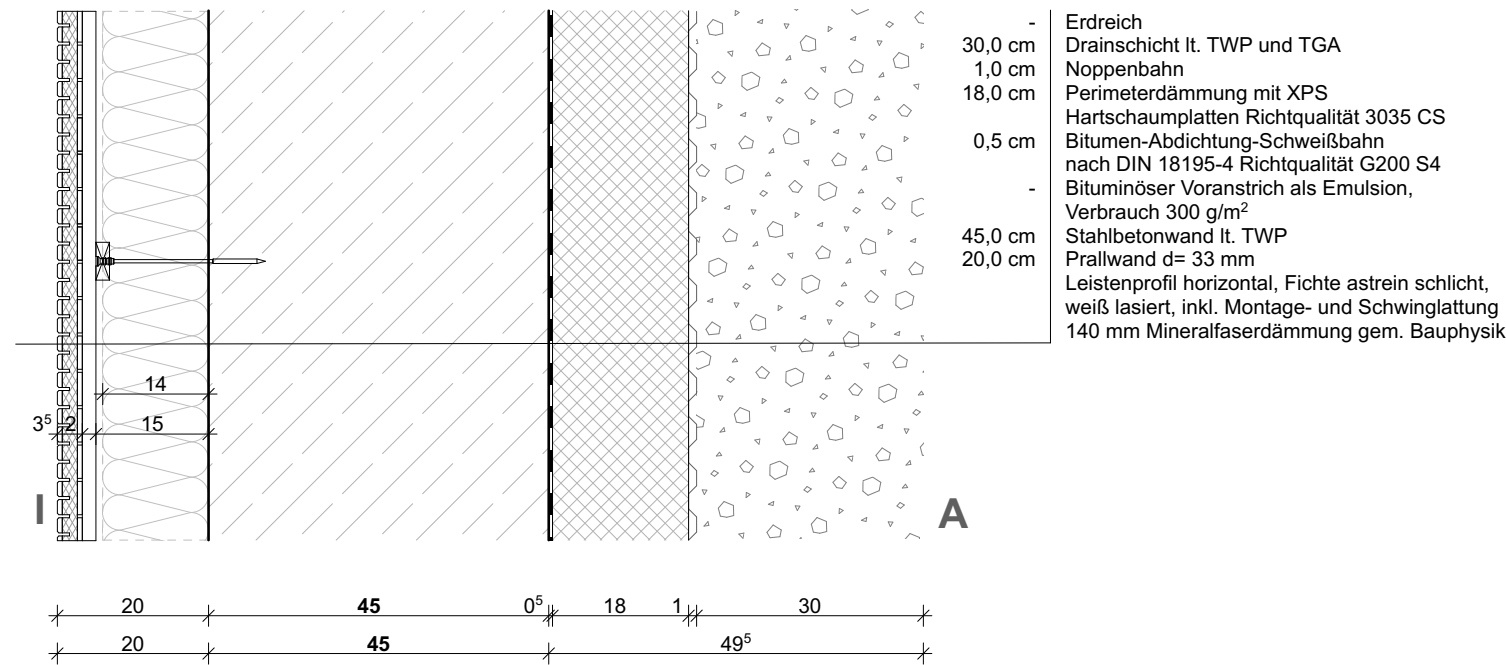

Bauherr: Landkreis Oberallgäu Oberallgäuer Platz 2 87527 Sonthofen Tel.: +49 8321 612-0	Planung:	Index	Datum	Gez.	Änderung	Projekt: Gertrud-von-le-Fort Gymnasium - Oberstdorf Erweiterung Gymnasium und Neubau Dreifeldsporthalle Rubingerstrasse 8, 87561 Oberstdorf Flur Nr. 990	Planinhalt: Vertikale Bauteile Plancode: 6-ARC-BT-XX-XX-9050-00-F					
							Planinhalt	Phase	Freigabe	Datum Freigabe	Geprüft	Index
							± 0,00 =	LP6				00
							Datum	Maßstab	Format	Gezeichnet	Projektleiter	
							14.07.26	1:10	A3			