
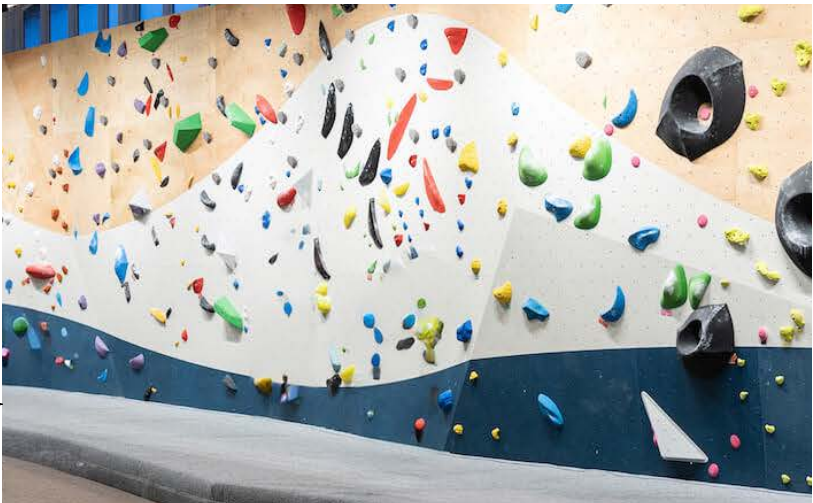


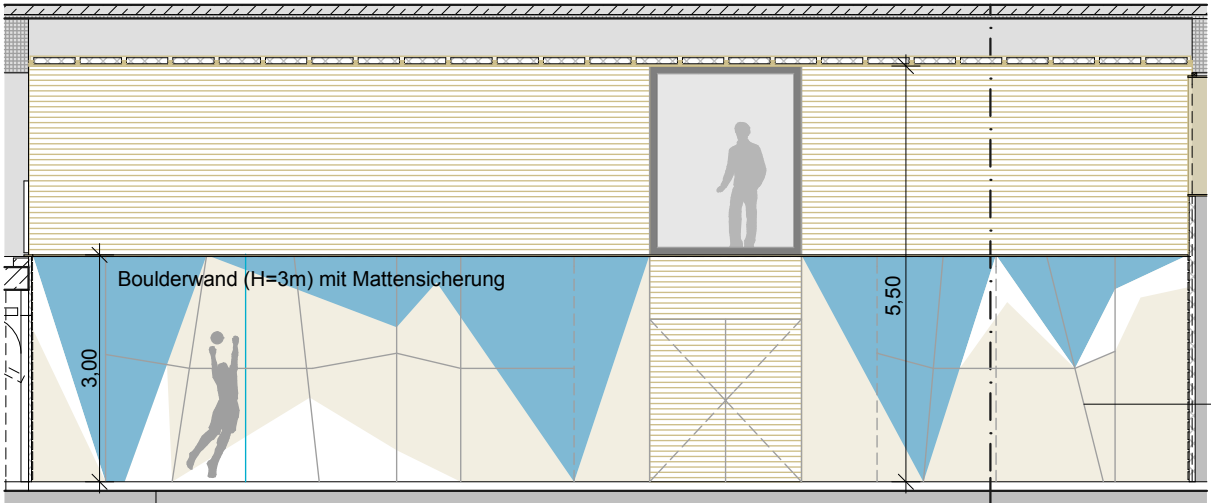

Bsp.: Boulderwand

BAUVORHABEN:
Isar-Loisach-Realschule-Wolfratshausen
BA 3 - Sanierung und Erweiterung Hauptgebäude A


BAUHERR:
Landkreis Bad Tölz - Wolfratshausen
Prof.-Max-Lange-Platz 1
83646 Bad Tölz

ARCHITEKT:

Sportfläche 1:100
31.10.25, L.H.

Variante
ohne No-charge-Halbkreis und ohne Freiwurkreis

Standard

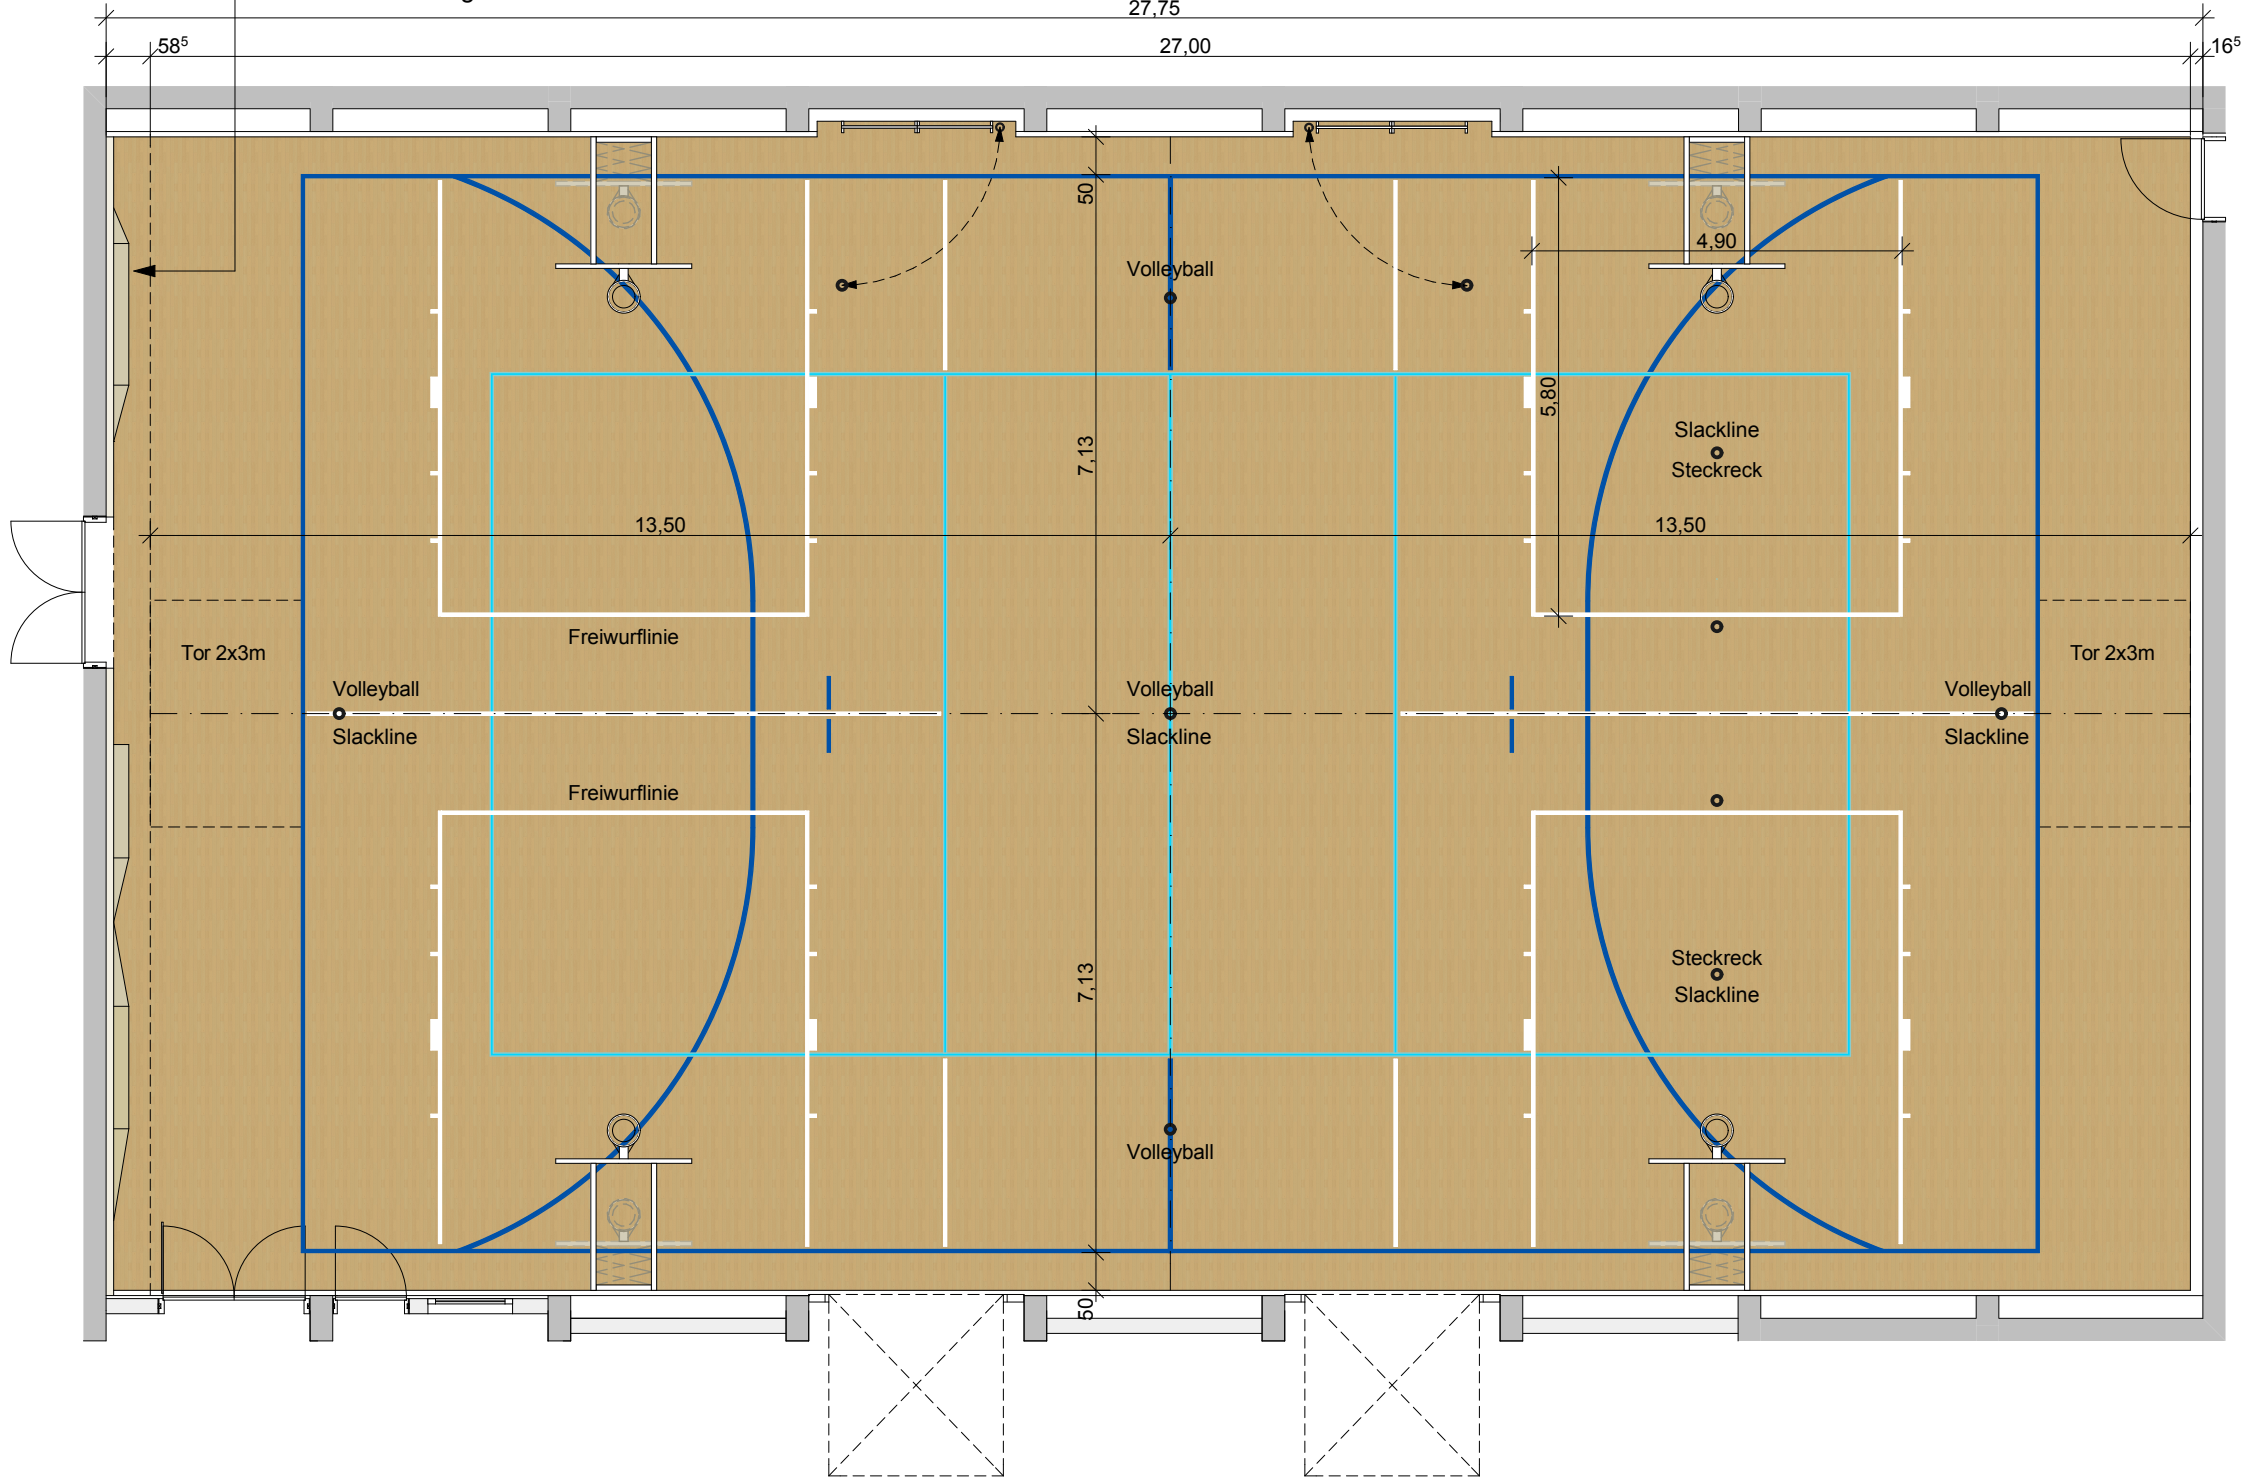

Oberflächen



Akustikdecke Holzlamellen

Akustikwandverkleidung
oberhalb der Prallwände
bzw. der Boulderwand mit
Akustiklamellen

Sportparkett mit Linienmarkierung:

- Basketball - weiß - 4cm breit - 8,50 x 14,26 m
- Volleyball - blau - 4cm breit - 18 x 9 m ohne Aufschlagmarkierung
- Handball / Fußball - dunkelblau - 4cm breit - 14,26 x 23 m; nur 6m - Kreis und 7m - Linie