

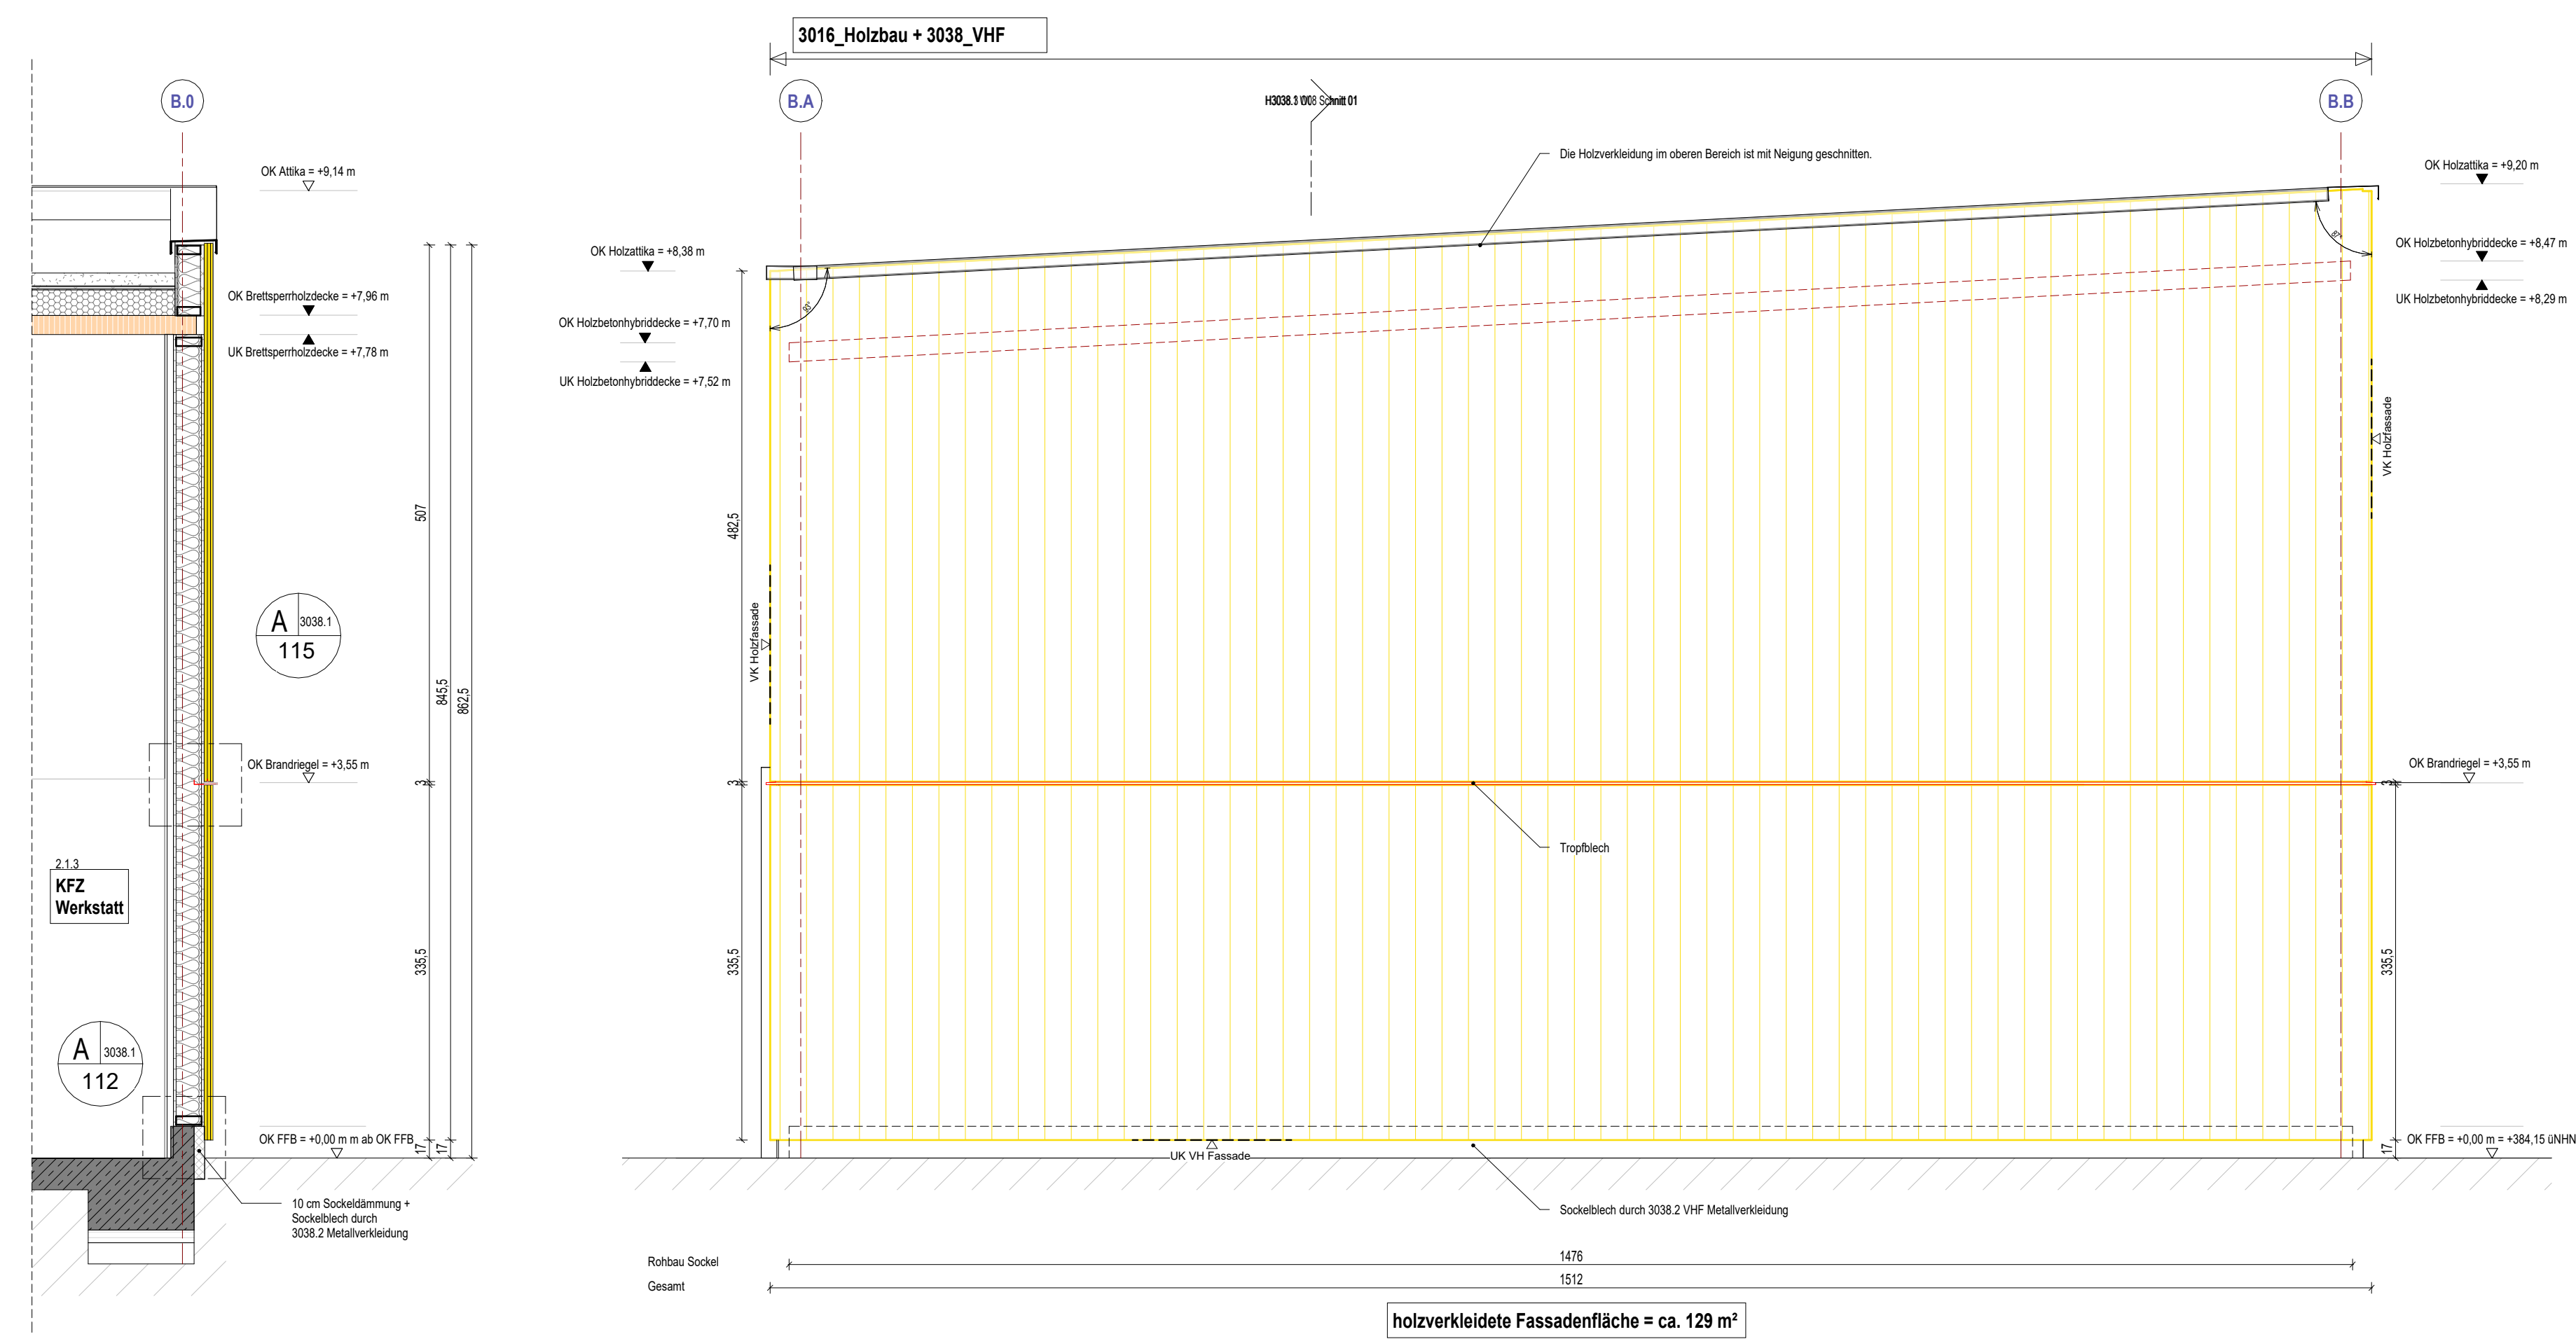
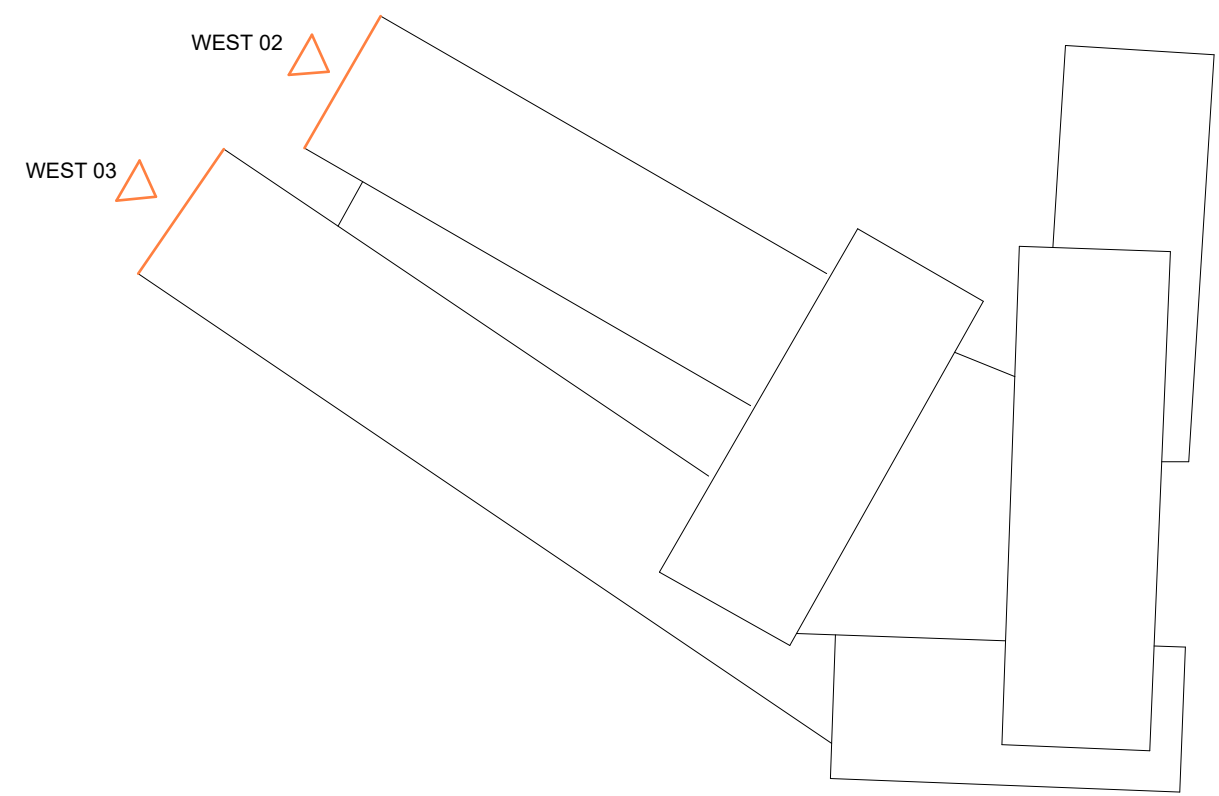
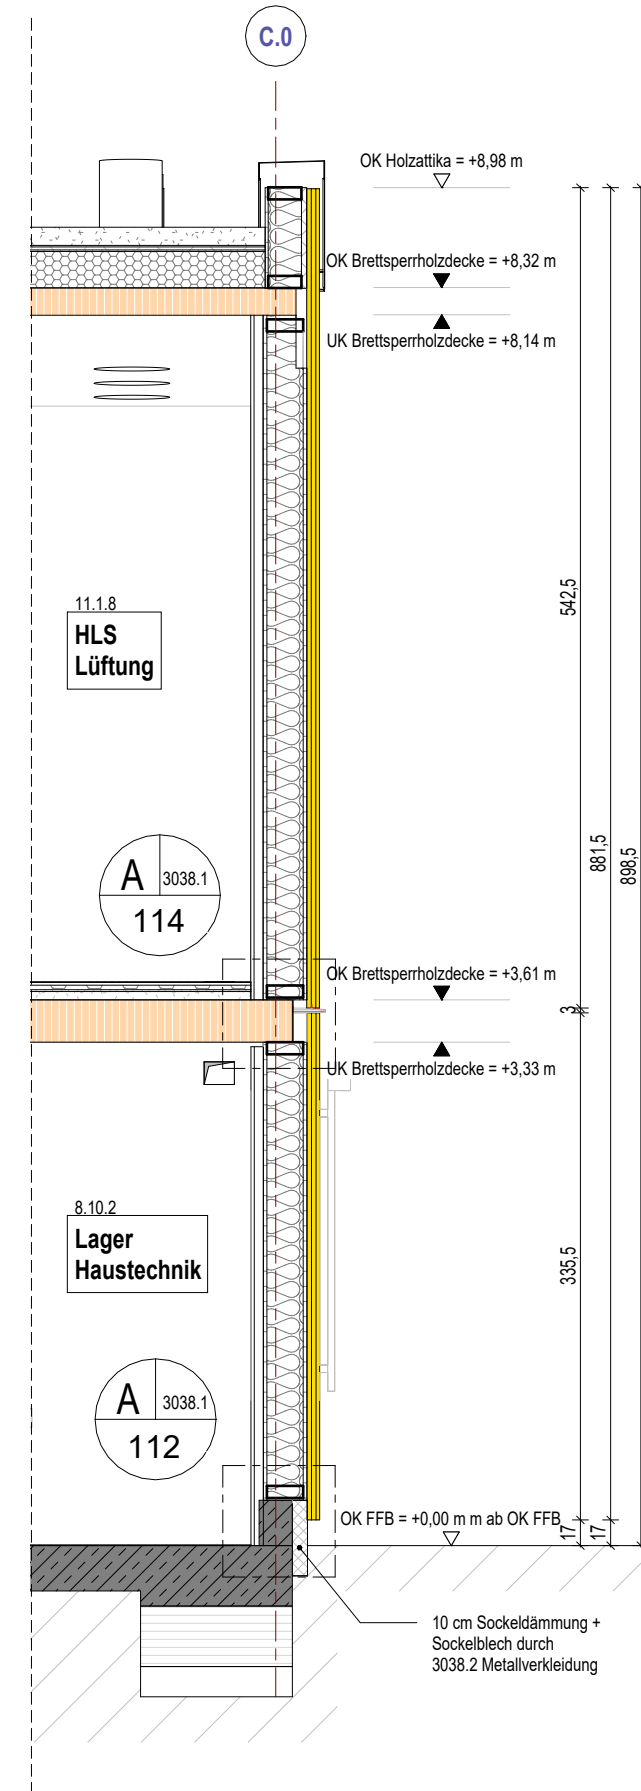
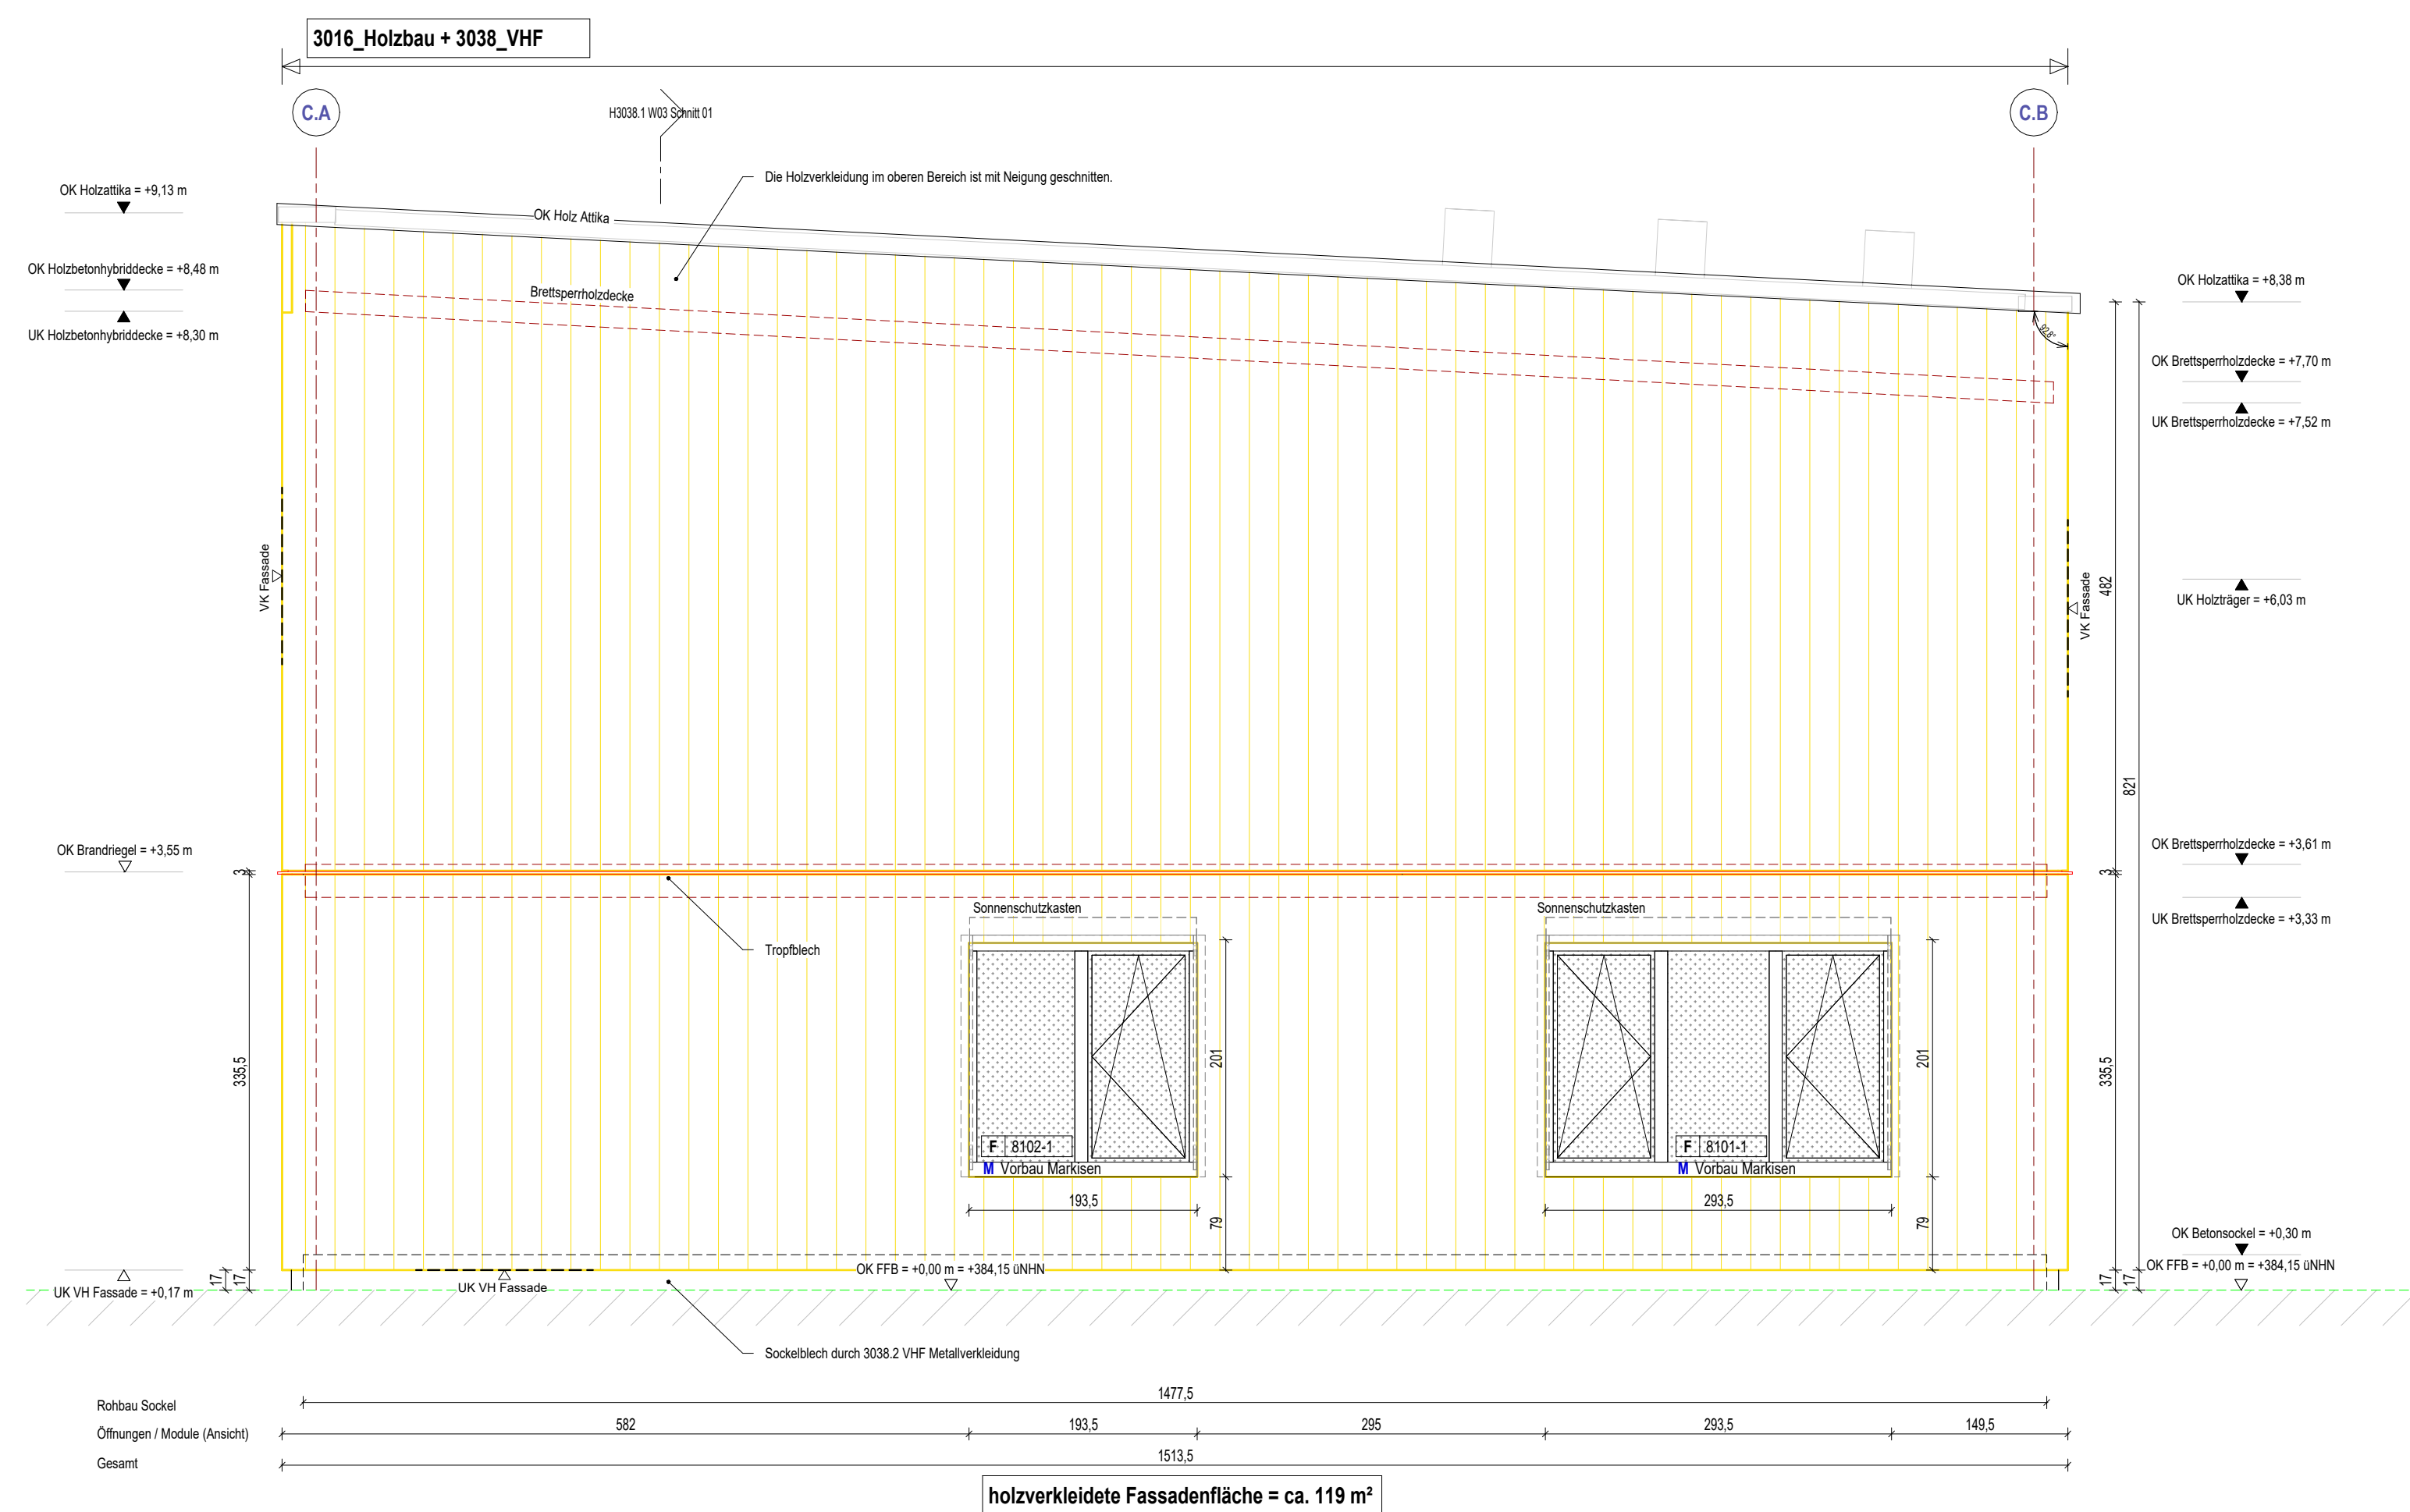
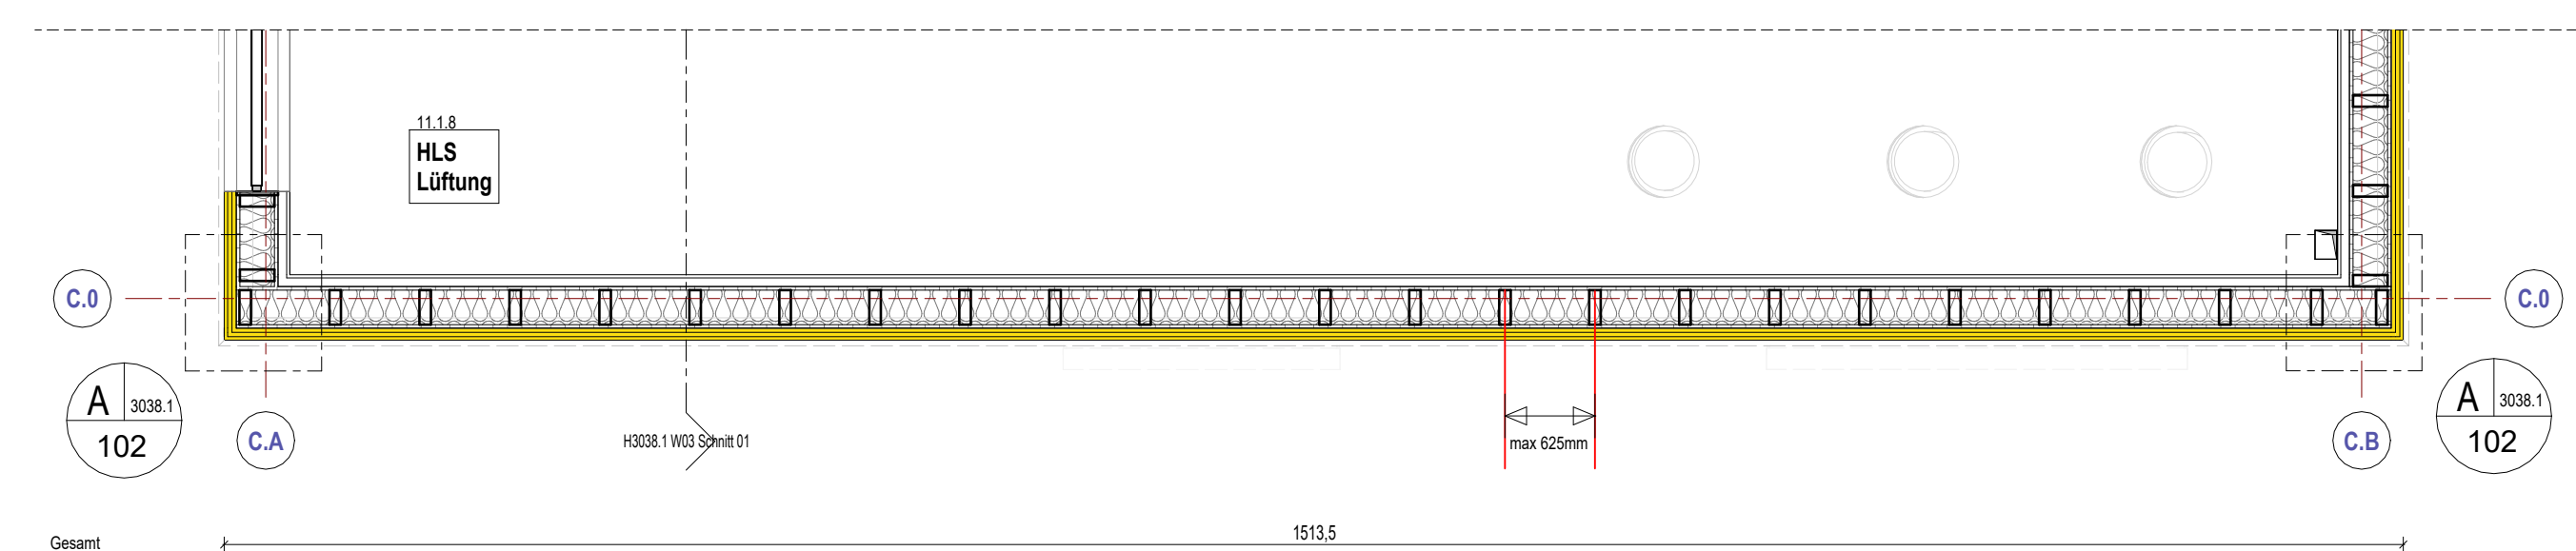


W02 Schnitt 01
M. 1/66Ansicht W02
11.1.2020W03 Schnitt 01
M 1:60Ansicht W03
11.1.2019

1. Obergeschoss
M 1:50

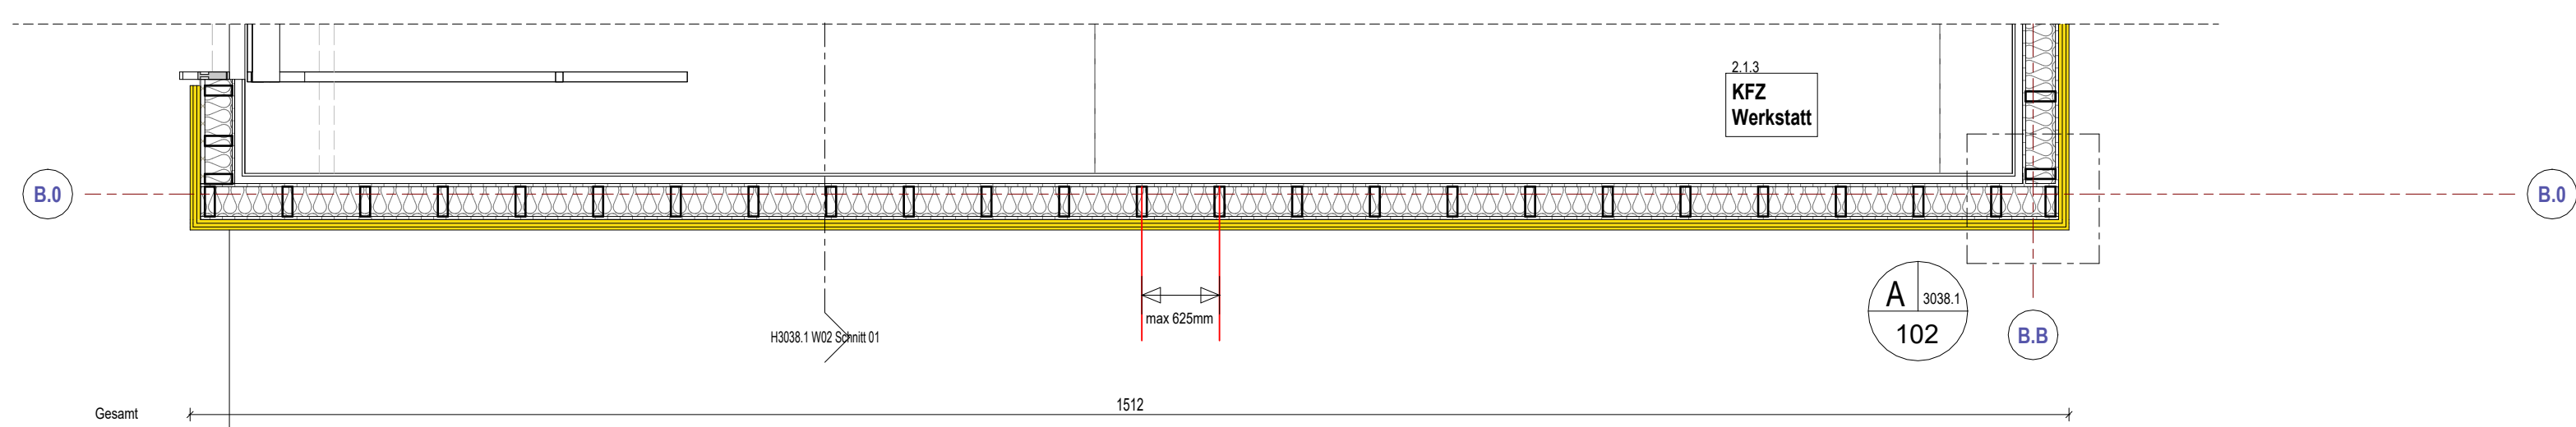

Erdgeschoss
M. 1: 50

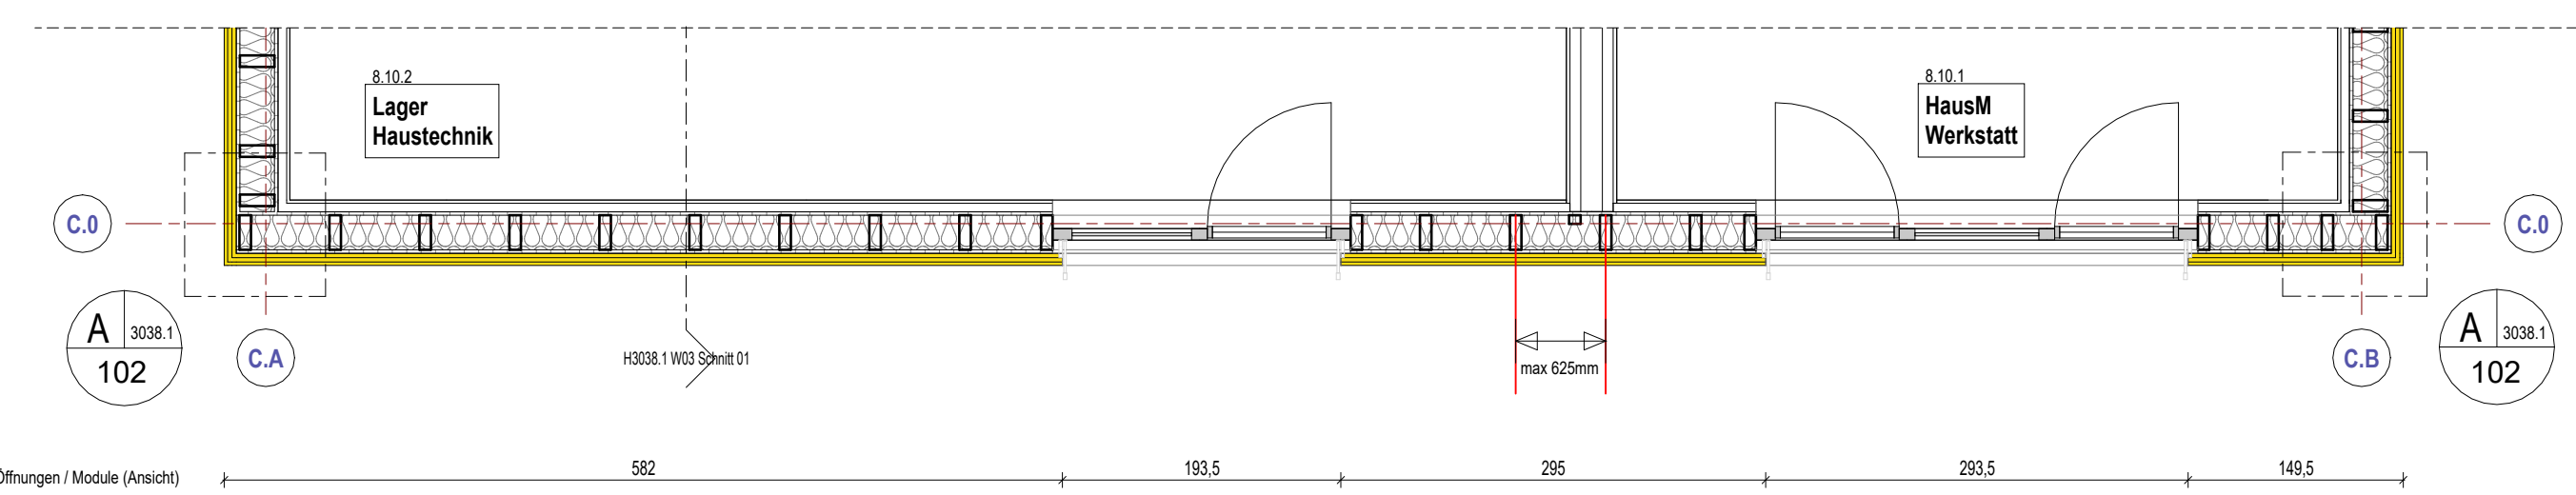

Erdgeschoss
M. 1: 50

[illegible][illegible]

LEGENDE


The legend defines the following elements:

- Hinterlüftete Fassade mit Holzverkleidung**: Represented by a yellow dashed outline and a yellow hatched pattern.
- Hinterlüftete Fassade mit Metallverkleidung**: Represented by a purple dashed outline and a purple hatched pattern.
- Hinterlüftete Fassade mit Putzverkleidung**: Represented by a blue dashed outline and a blue hatched pattern.
- Fugen-Putzverkleidung**: Represented by a solid green line.
- Grünfassade**: Represented by a red dashed outline and a red hatched pattern.
- Roßbau-Decke**: Represented by a red dashed line.
- Sockelschluß Attika**: Represented by a pink dashed line.
- Laibung 135 mm**: Represented by a brown line.
- Laibung 120 mm**: Represented by a green line.

84	Position der PR Fassade angepasst	03.03.2025
Index	Änderung	Datum

VHF Holzverkleidung	AR	WR	0000-1	RT3	RR	YQ	001	V	0
---------------------	----	----	--------	-----	----	----	-----	---	---

VORABZUG

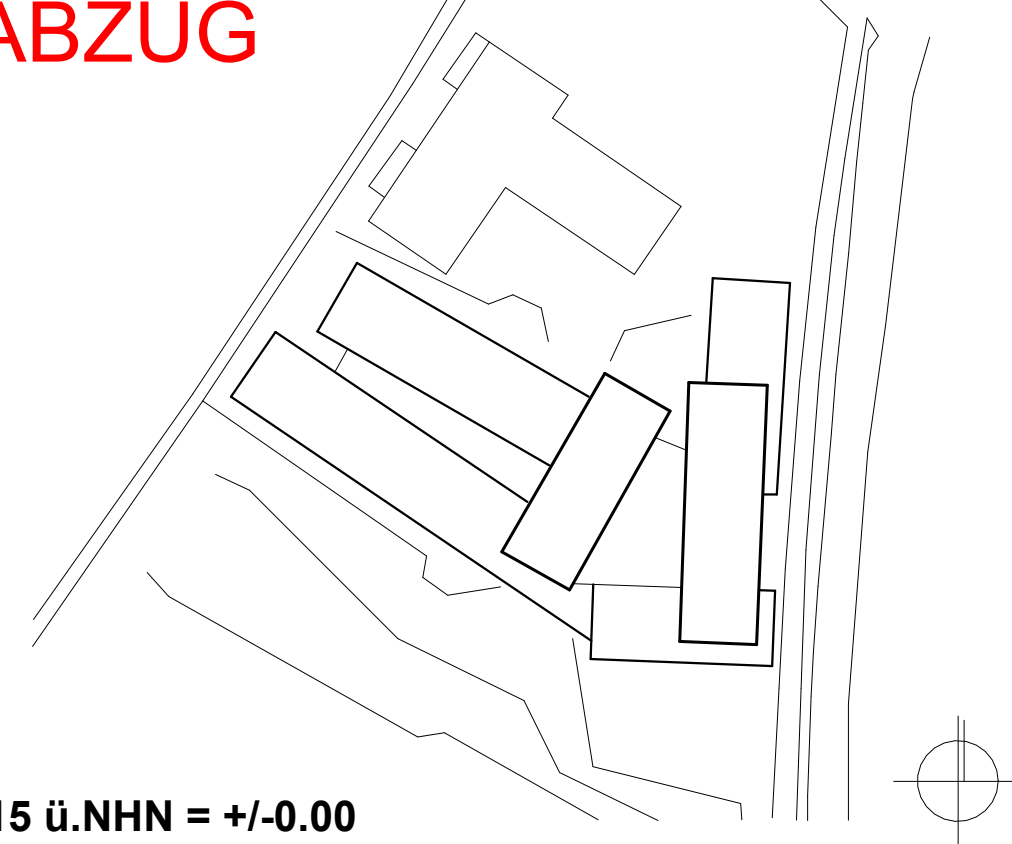

ca. +384,15 ü.NHN = +/-0.00

BZL
Neubau Bildungszentrum Landshut

Am Lurzenhof 10b | 84036 Landshut
Flurstück 1262/4, 1262/5, 1262/6
Gemarkung Schönbrunn

Bauherr Handwerkskammer
Niederbayern-Oberpfalz

Datum	Unterschrift Bauherr
03.09.2025	Präsident: Dr. Georg Haber Hauptgeschäftsführer: Jürgen Kilger

gezeichnet

gesehen

Maßstab
1:50

Format 900 y

VHF Holzverkleidung

Abwicklung W02 / W03

Ausführungsplanung
