

Gewerk:
V.H.Fassade Holzverkleidung

Titel:
Detail Anschluss des
Glasdaches Werkstätte an der
Innenattika + BHS Träger


Lage im Gebäude:
Werkstätte, Decke ü. E1

Maßstab: 1:5

VORABZUG


Alle Maße sind verantwortlich am Bau zu prüfen.
Alle Maße sind ca. Angaben.
Statische Berechnung der zum Einbau kommenden Teile durch den
Auftragnehmer.

Datum	Index	Änderung	Kürzel

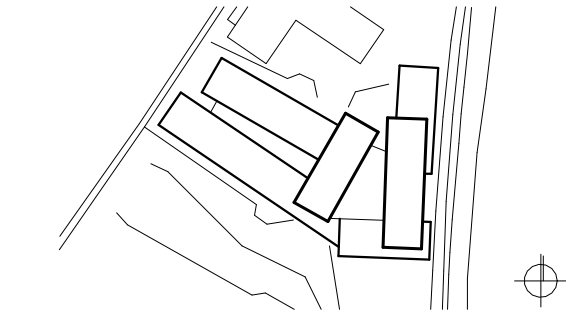

+384,15 üNN = +/-0.00
Neubau Bildungszentrum Landshut

Bauherr
Handwerkskammer
Niederbayern-Oberpfalz
Ditthornstraße 10
93055 Regensburg
Tel: 0941 7965 - 0

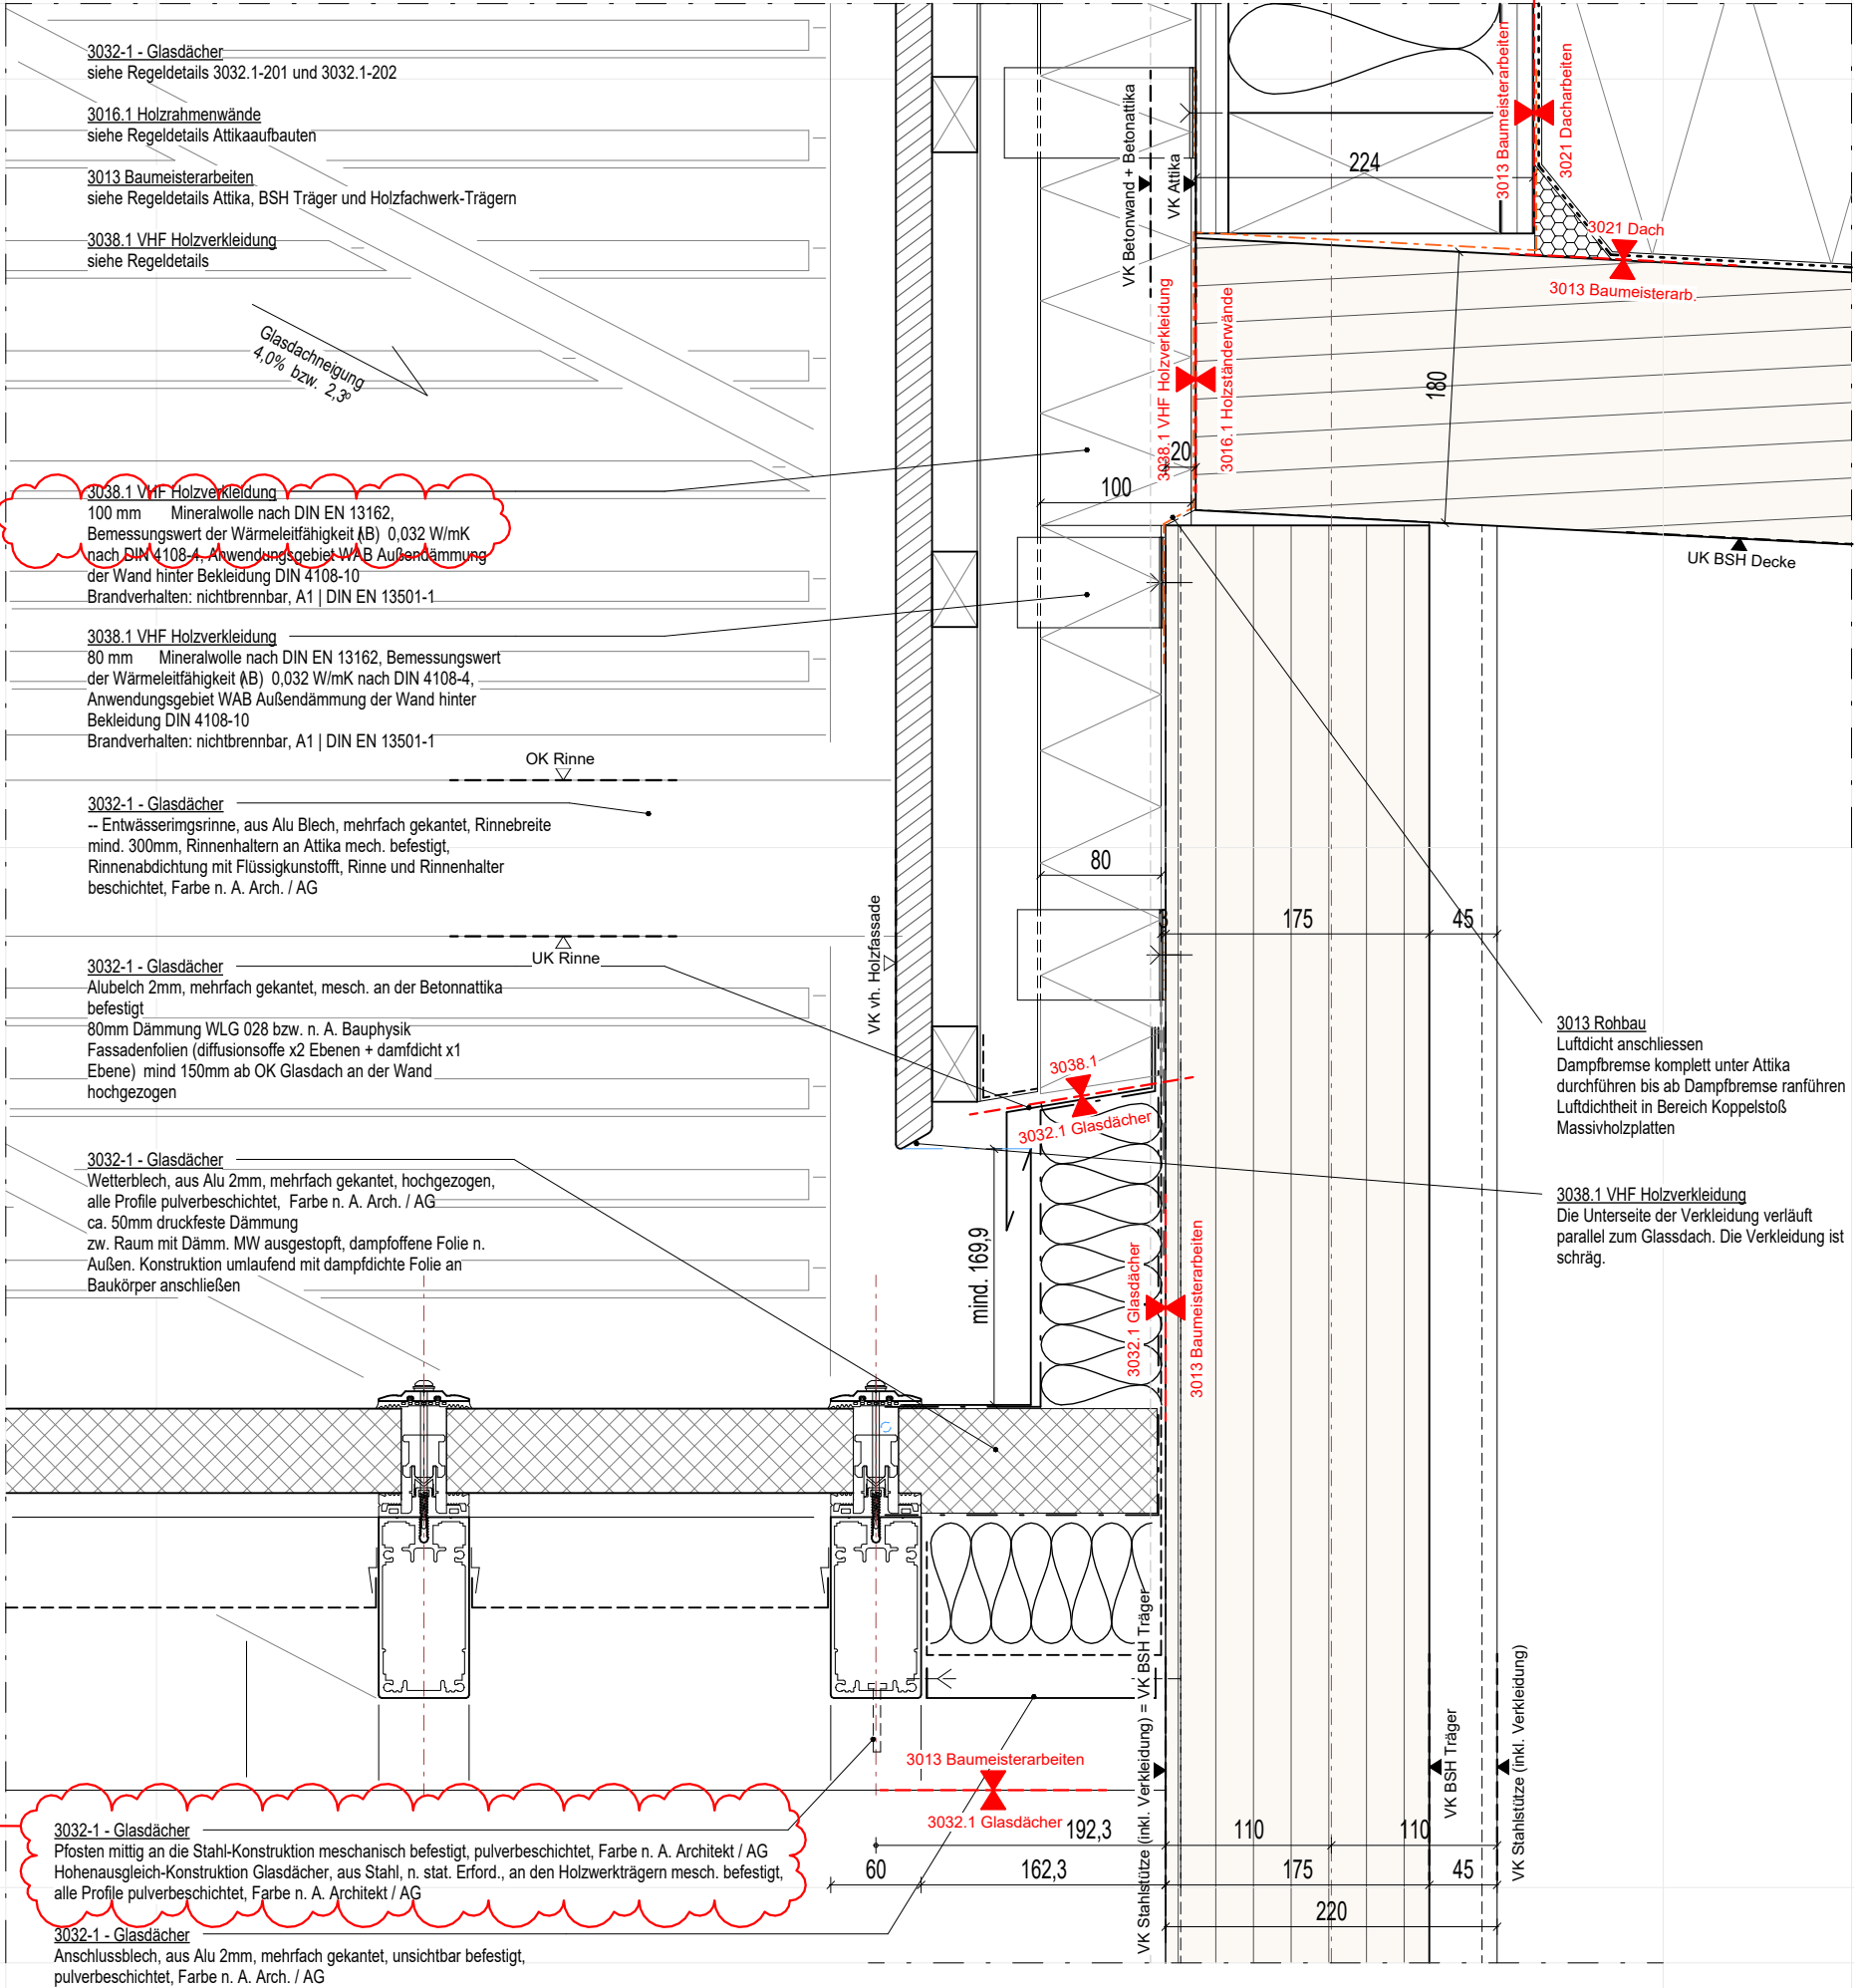

160 16.07.2025
in Klärung - Statik

3032.1 - Glasdächer
Posten mittig an die Stahl-Konstruktion mechanisch befestigt, pulverbeschichtet, Farbe n. A. Architekt / AG
Hohenausgleich-Konstruktion Glasdächer, aus Stahl, n. stat. Erford., an den Holzwerkträgern mech. befestigt,
alle Profile pulverbeschichtet, Farbe n. A. Architekt / AG
3032.1 - Glasdächer
Anschlussblech, aus Alu 2mm, mehrfach gekantet, unsichtbar befestigt,
pulverbeschichtet, Farbe n. A. Arch. / AG