


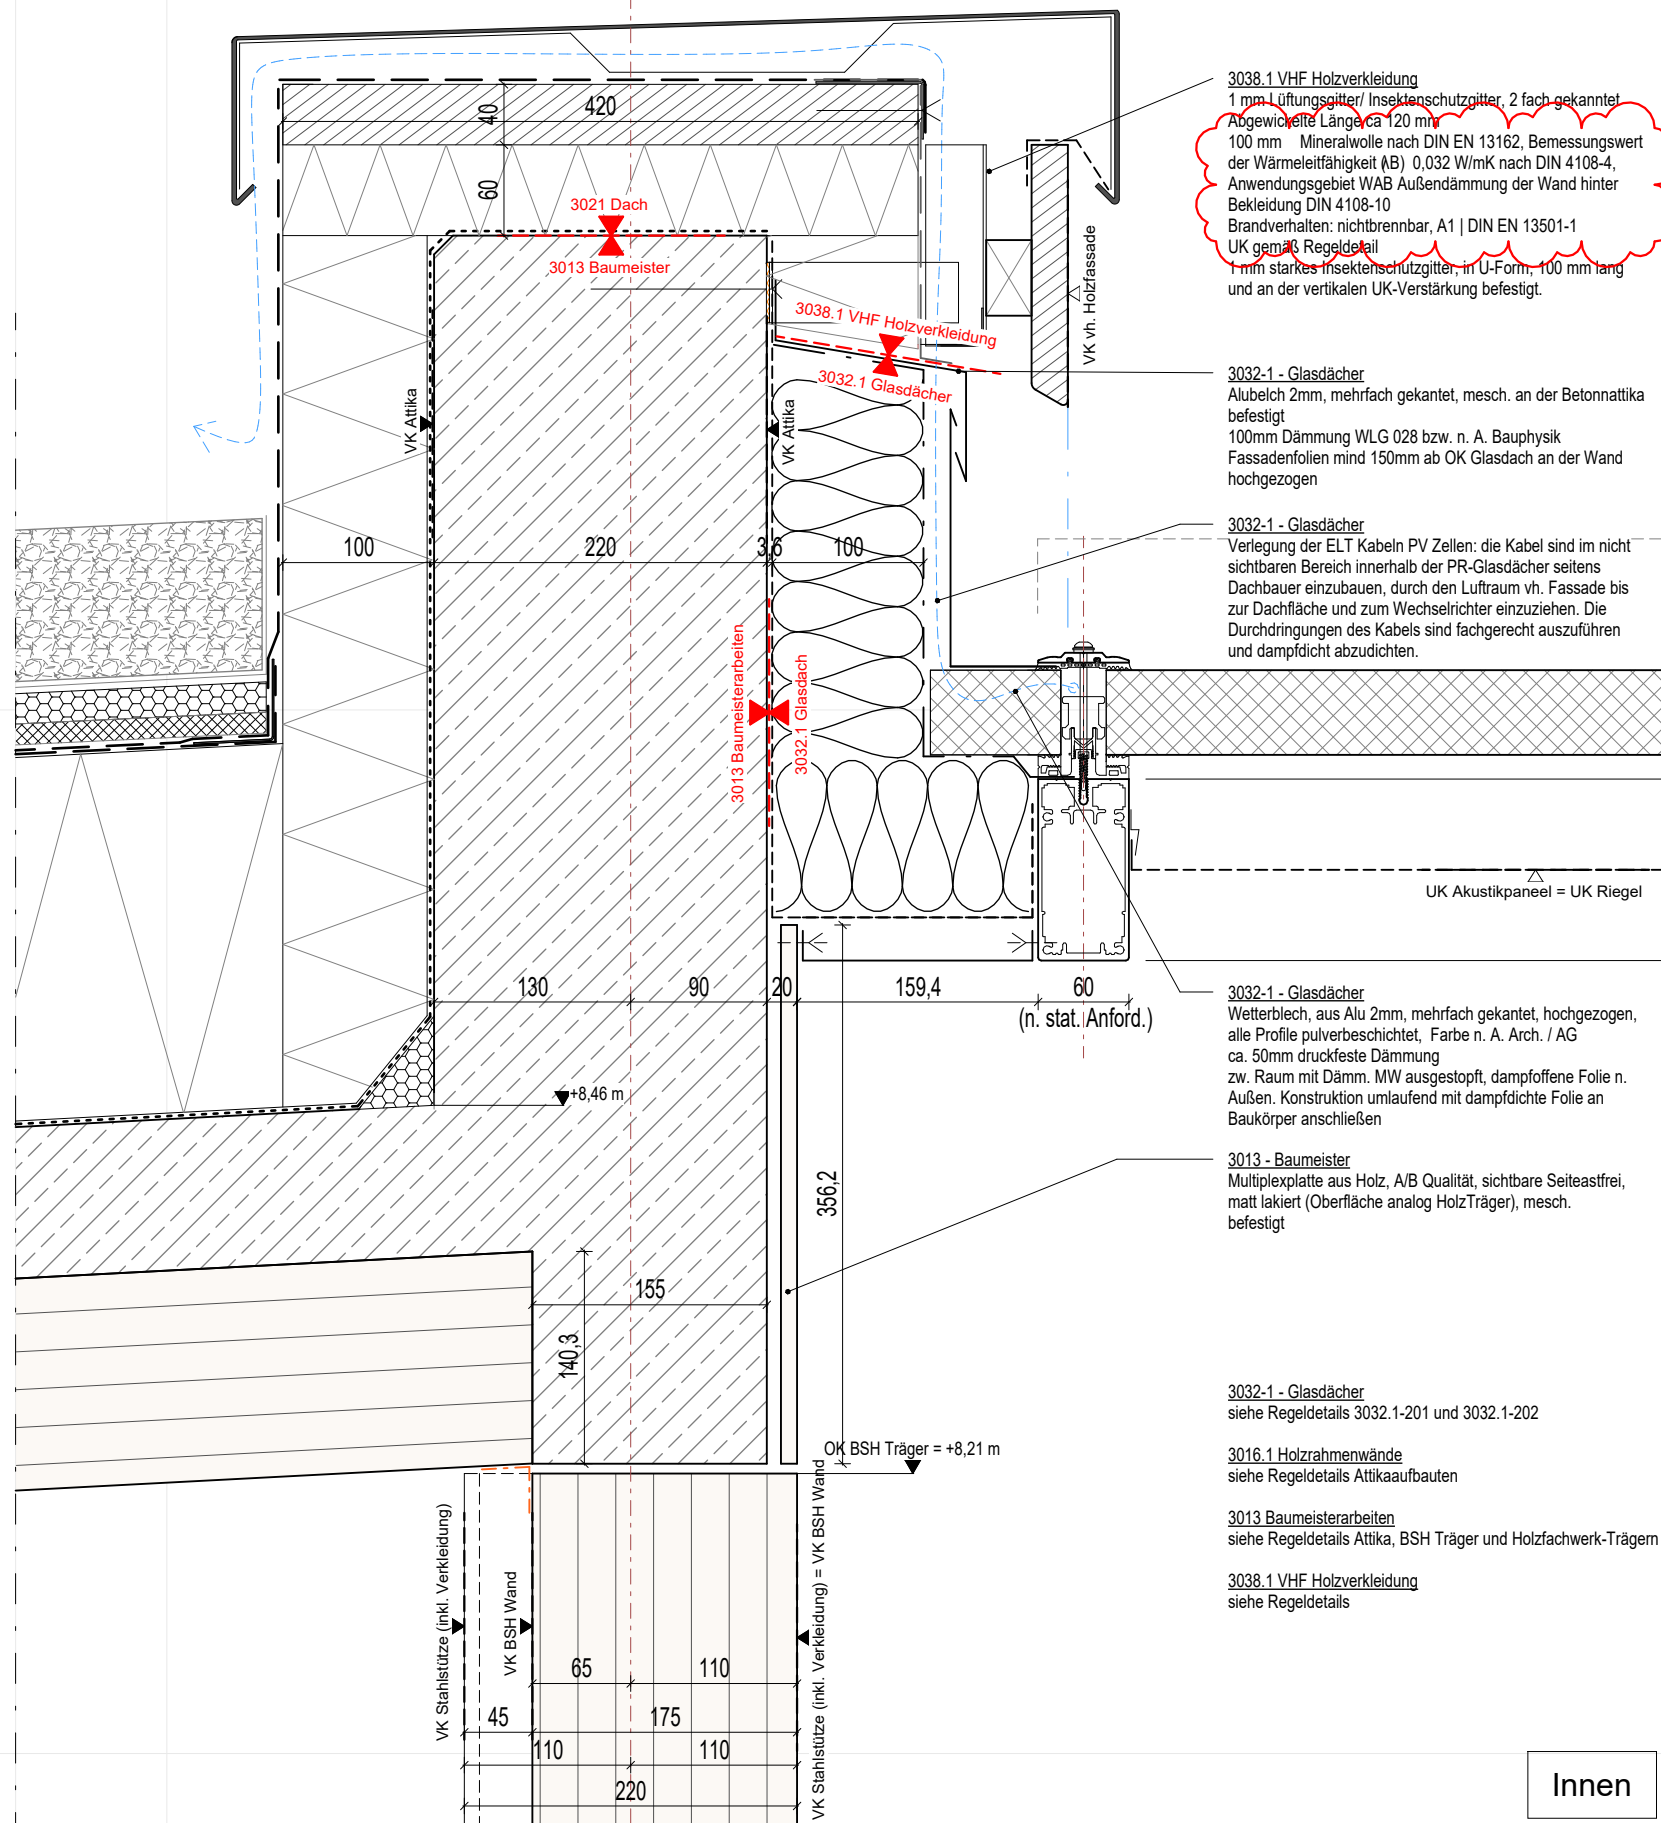

Gewerk:

V.H.Fassade Holzverkleidung

Titel:

Detail Innere Attika, BetonAttika, VHF Holzverkleidung

Lage im Gebäude:


Werkstätte, Decke ü. E1

Maßstab: 1:5

VORABZUG

Alle Maße sind verantwortlich am Bau zu prüfen.

Alle Maße sind ca. Angaben.
Statische Berechnung der zum Einbau kommenden Teile durch den
Auftragnehmer.

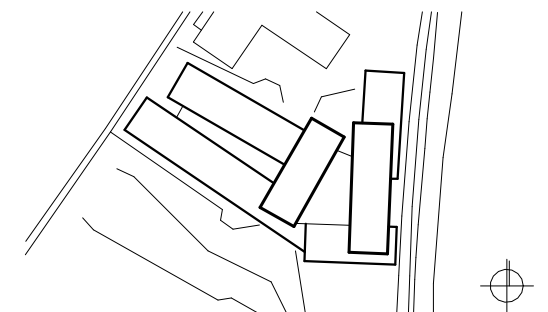[illegible]

+384,15 üNN = +/-0.00

Neubau Bildungszentrum Landshut

Bauherr Handwerkskammer
Niederbayern-Oberpfalz
Diithornstraße 10
93055 Regensburg

Tel: 0941 7965 - 0