


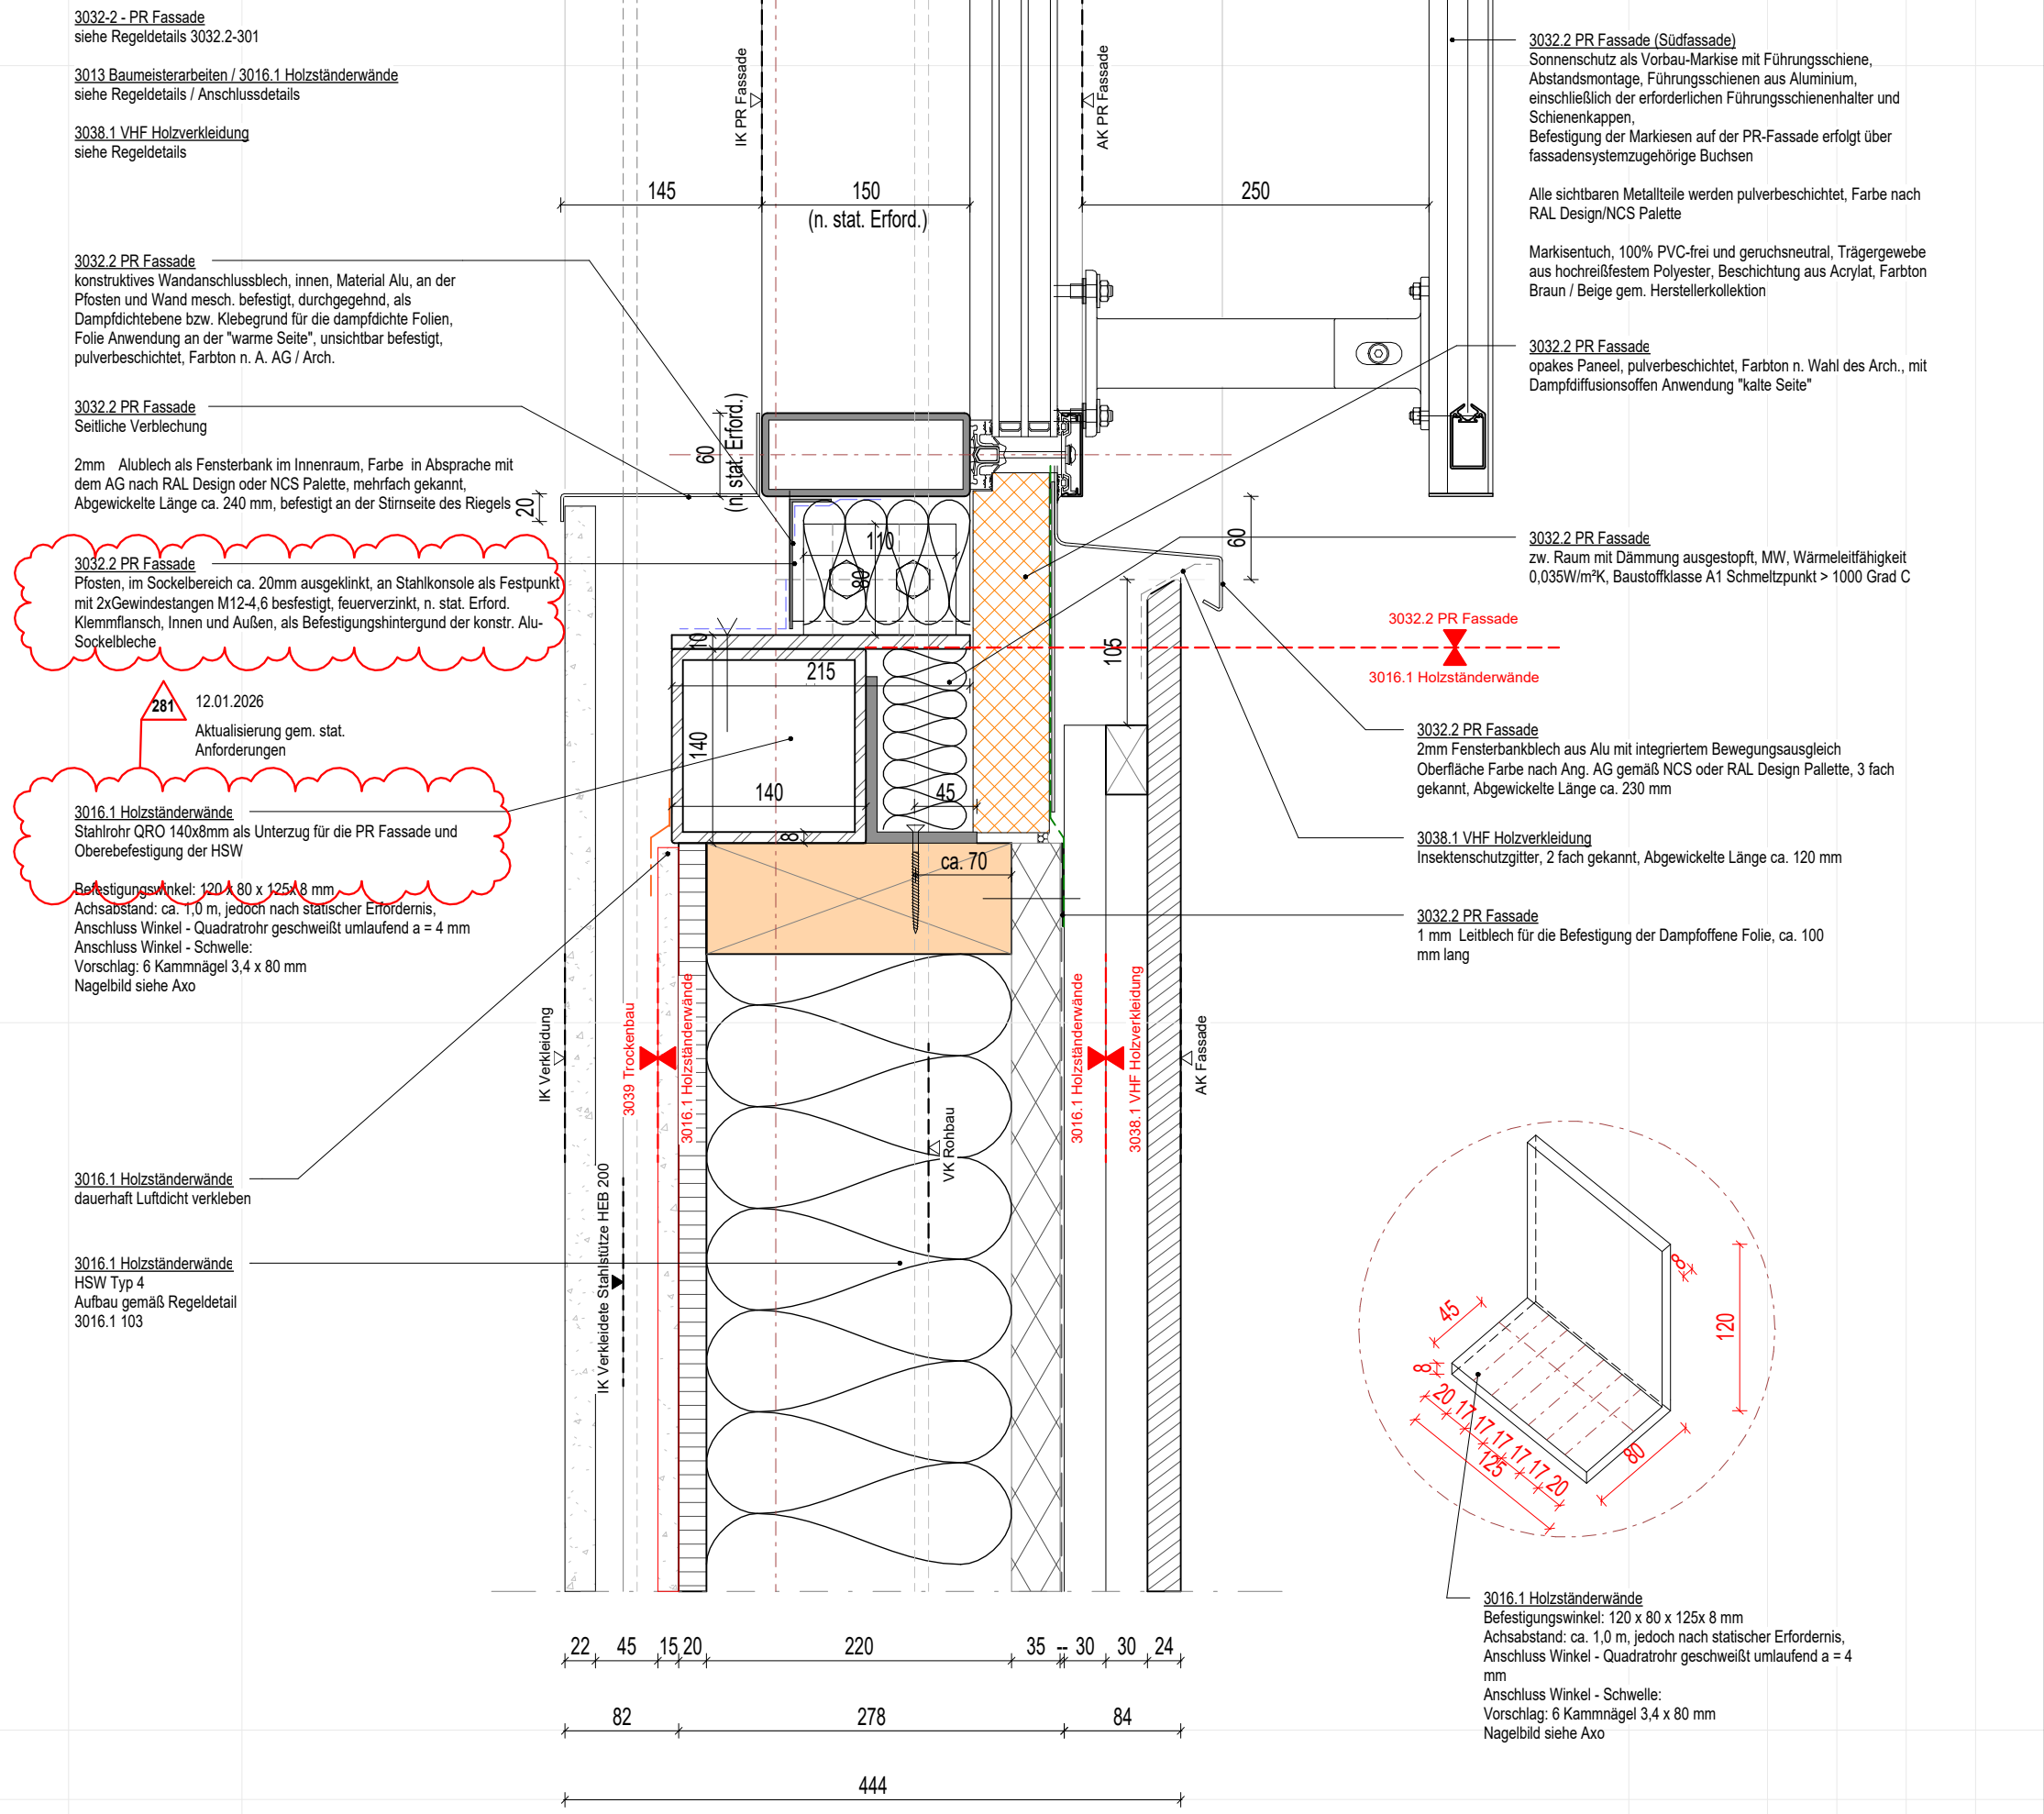

Gewerk:

V.H.Fassade Holzverkleidung

Titel:

Untere Vertikalanschluss PR Fassade + Holzverkleidung

Lage im Gebäude:


E0+E1 Werkstätte

Maßstab: 1:5

VORABZUG

Alle Maße sind verantwortlich am Bau zu prüfen.
Alle Maße sind ca. Angaben.
Statische Berechnung der zum Einbau kommenden Teile durch den Auftragnehmer.

Datum	Index	Änderung	Kürzel

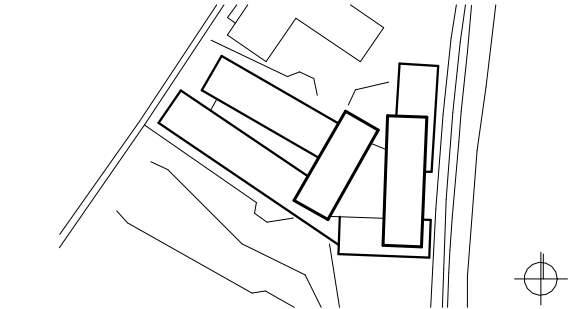

+384,15 üNN = +/-0.00

Neubau Bildungszentrum Landshut

Bauherr Handwerkskammer
Niederbayern-Oberpfalz
Ditthornstraße 10
93055 Regensburg

Tel: 0941 7965 - 0