


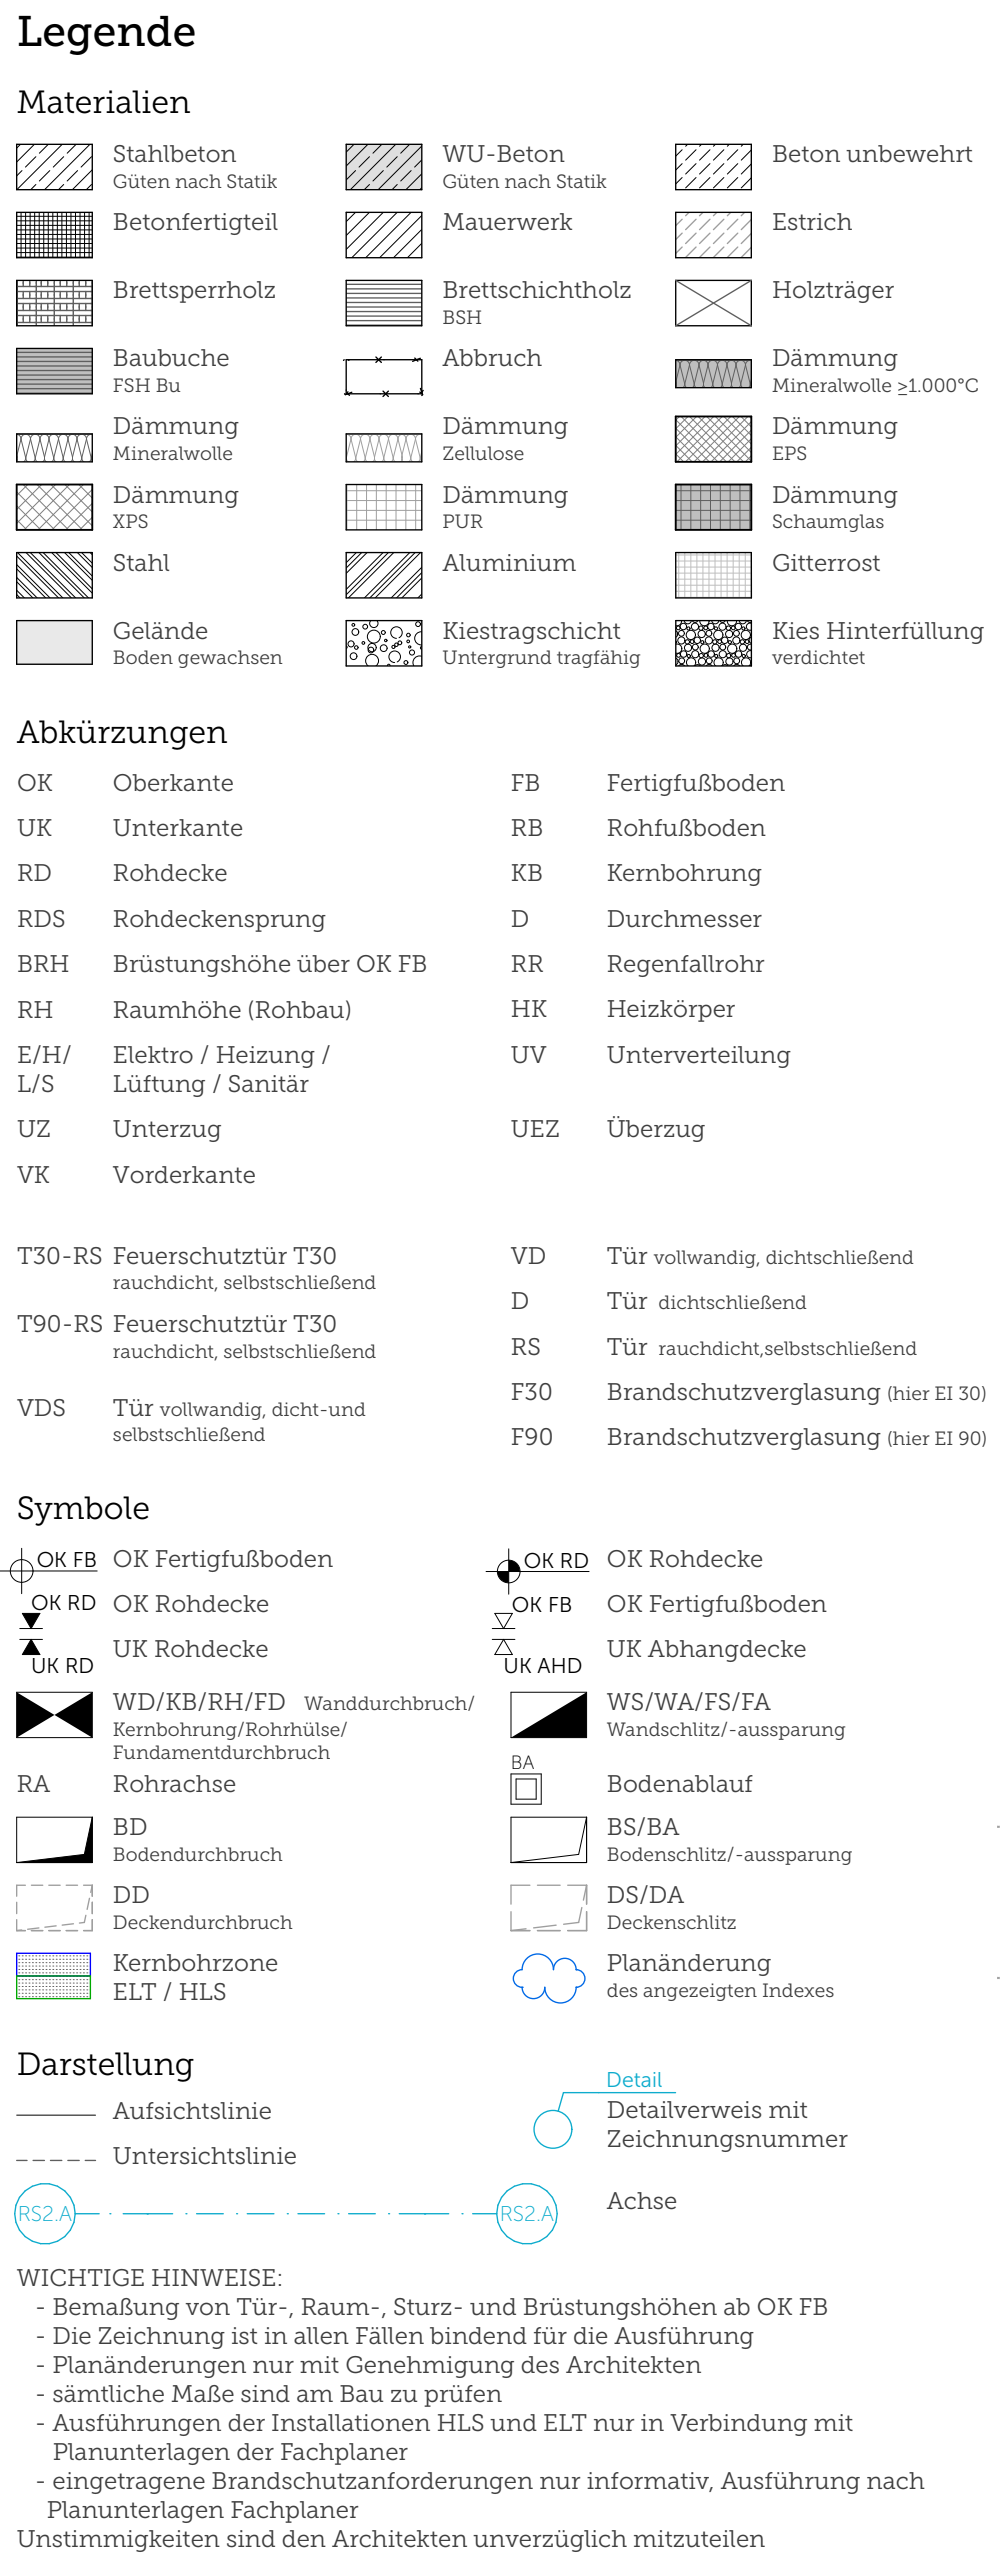

Nicht in aktueller Ausgabe

Gauvorhaben	Neubau Schulcampus Deisenhofen
Adresse	ZV staatl.weiter. Schulen im Süden des LK München Schulstraße 5 / 7, Sauerlacher Straße 10 / 12, 82041 Deisenhofen ±0,00 = +596,15 ü NNH

Planinhalt	MZW-TG Schnitt S-C
Plannummer	SCD_XXXMST_ARC_H&R_5_SC_SC_02305_0_V_06_

Datum, Maßstab	1:50
----------------	------

Bauherr	ZV staatl. weiterf. Schulen im Süden des LK München
---------	---

Index	Datum	Änderung
WP2	31.05.24	

REI 90 Decke hinzugefügt

Lageplan