




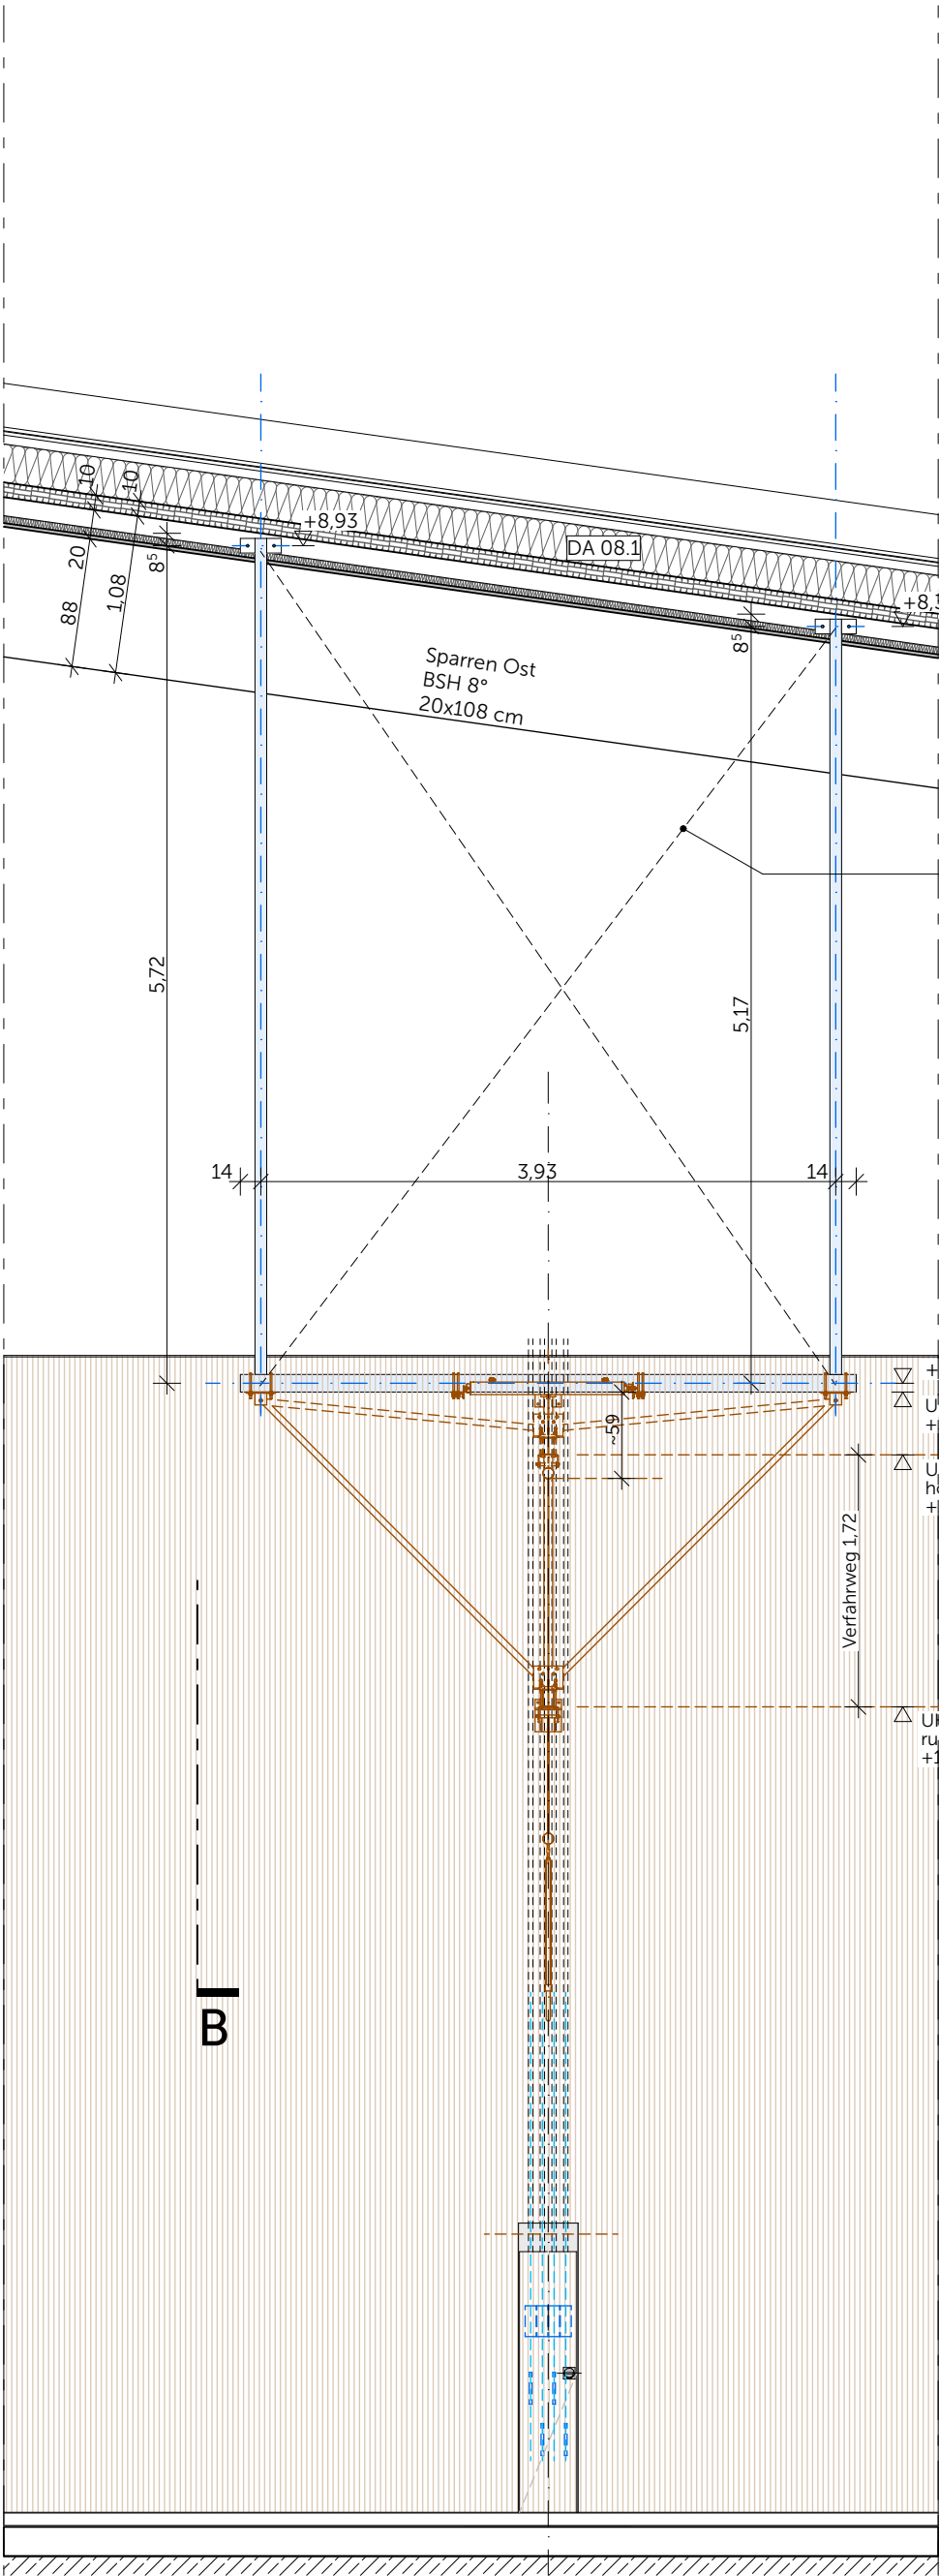


Schnitt A-A Querschnitt

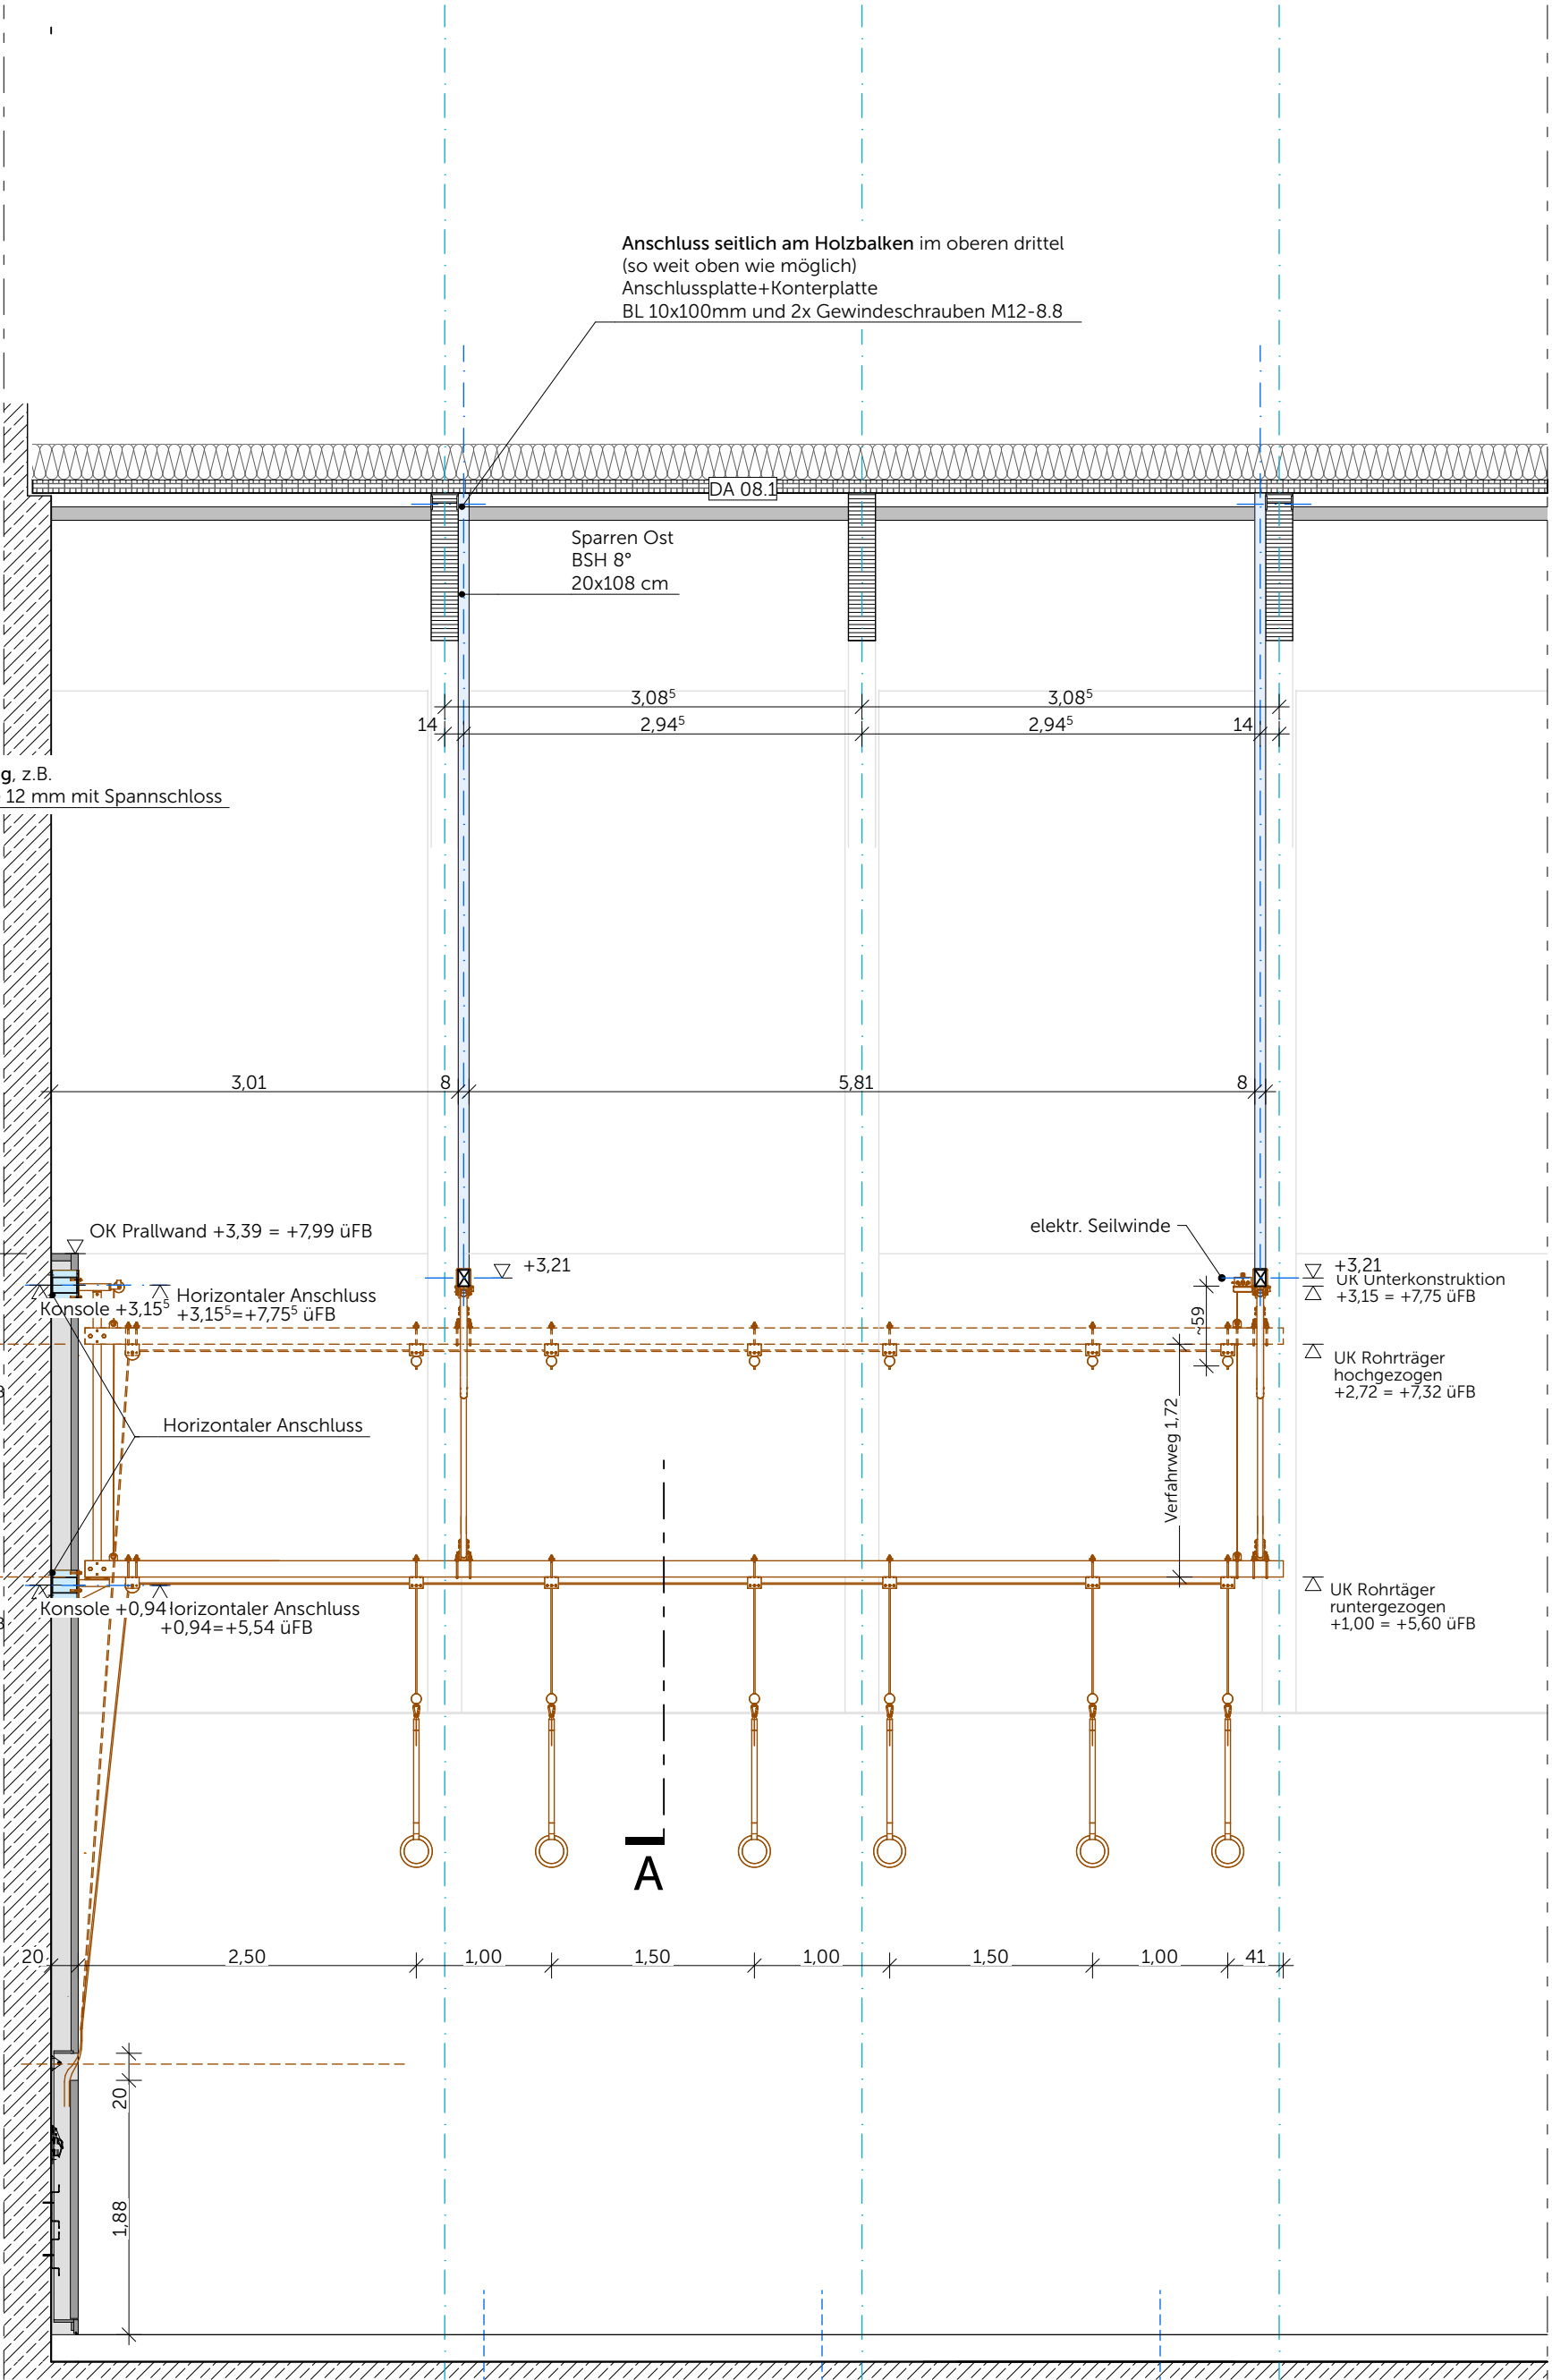

Schnitt B-B Längsschnitt

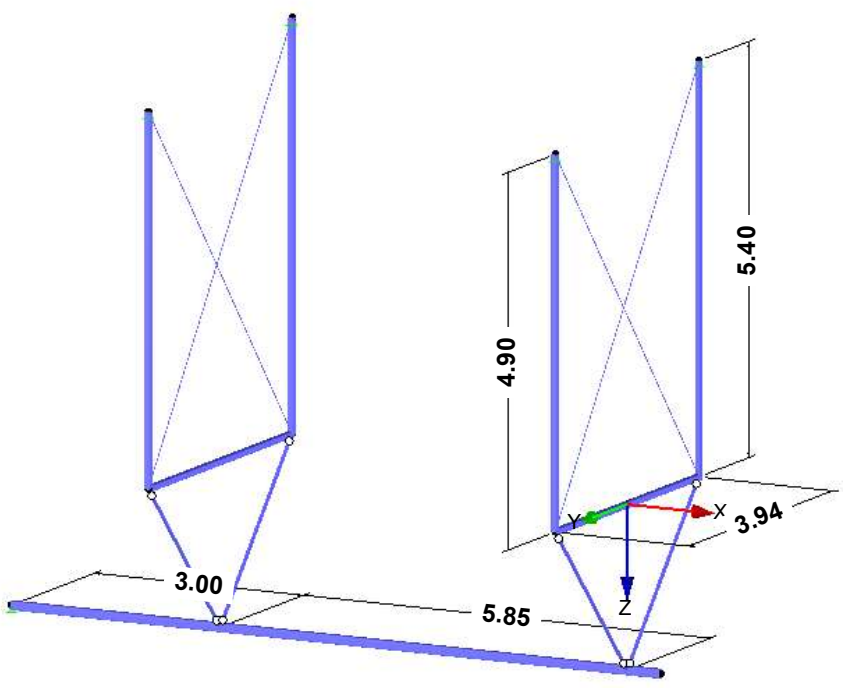

Auszug Vordimensionierung

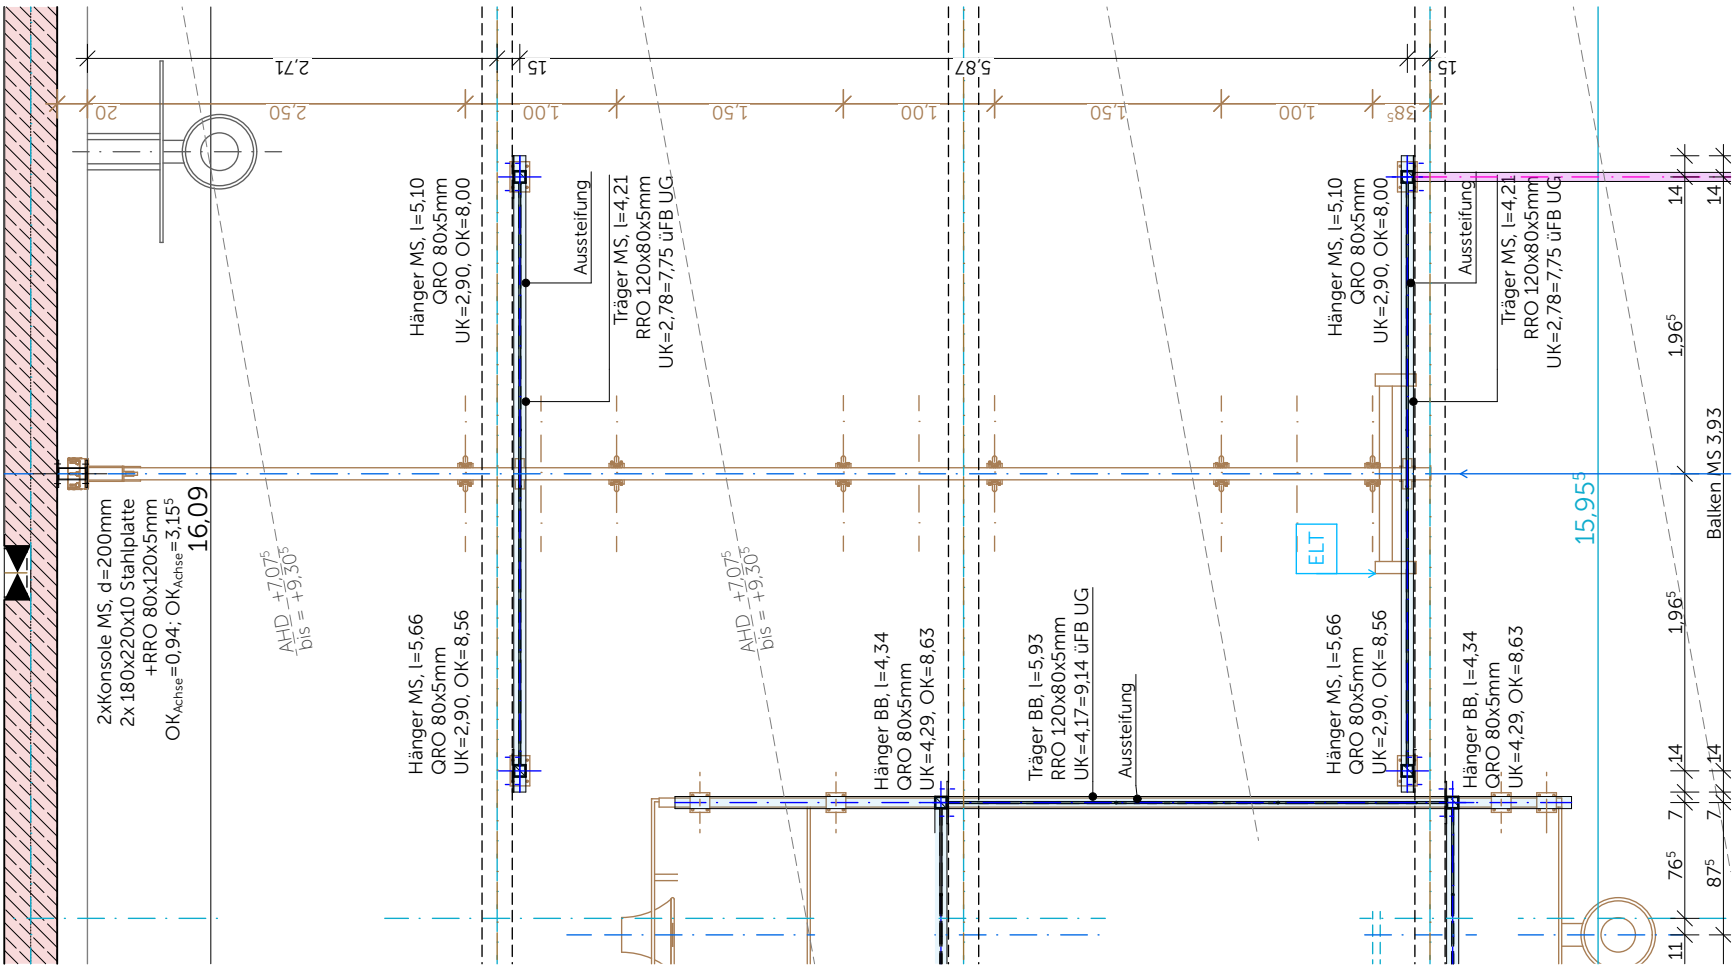

Grundriss

Multischaukel Ost für 3 Schaukelpaare
UK Hilfskonstruktion = 7,75 m üFB:
elektr. hochziehbar=UK Rohrträger 5,60 bis 7,34 m
Lastannahme pro Schaukel (3 Schaukelpaare) nach
DIN 18032-6: horiz. schwing. Last 2.140 N, vert.
schwing. Last 4.530 N (DH_IA_43610-15)

Neubau Schulkampus Deisenhofen
Bauherr: ZV Staatl. weiterf. Schulen im
Studen des LK München
SCD_XXXXXX_ARC_H6R.5_DT_IA_43610.0_V_01
Deckengerüst und Multischaukel Ost h=7,75müFB

07/04/26
1:50