




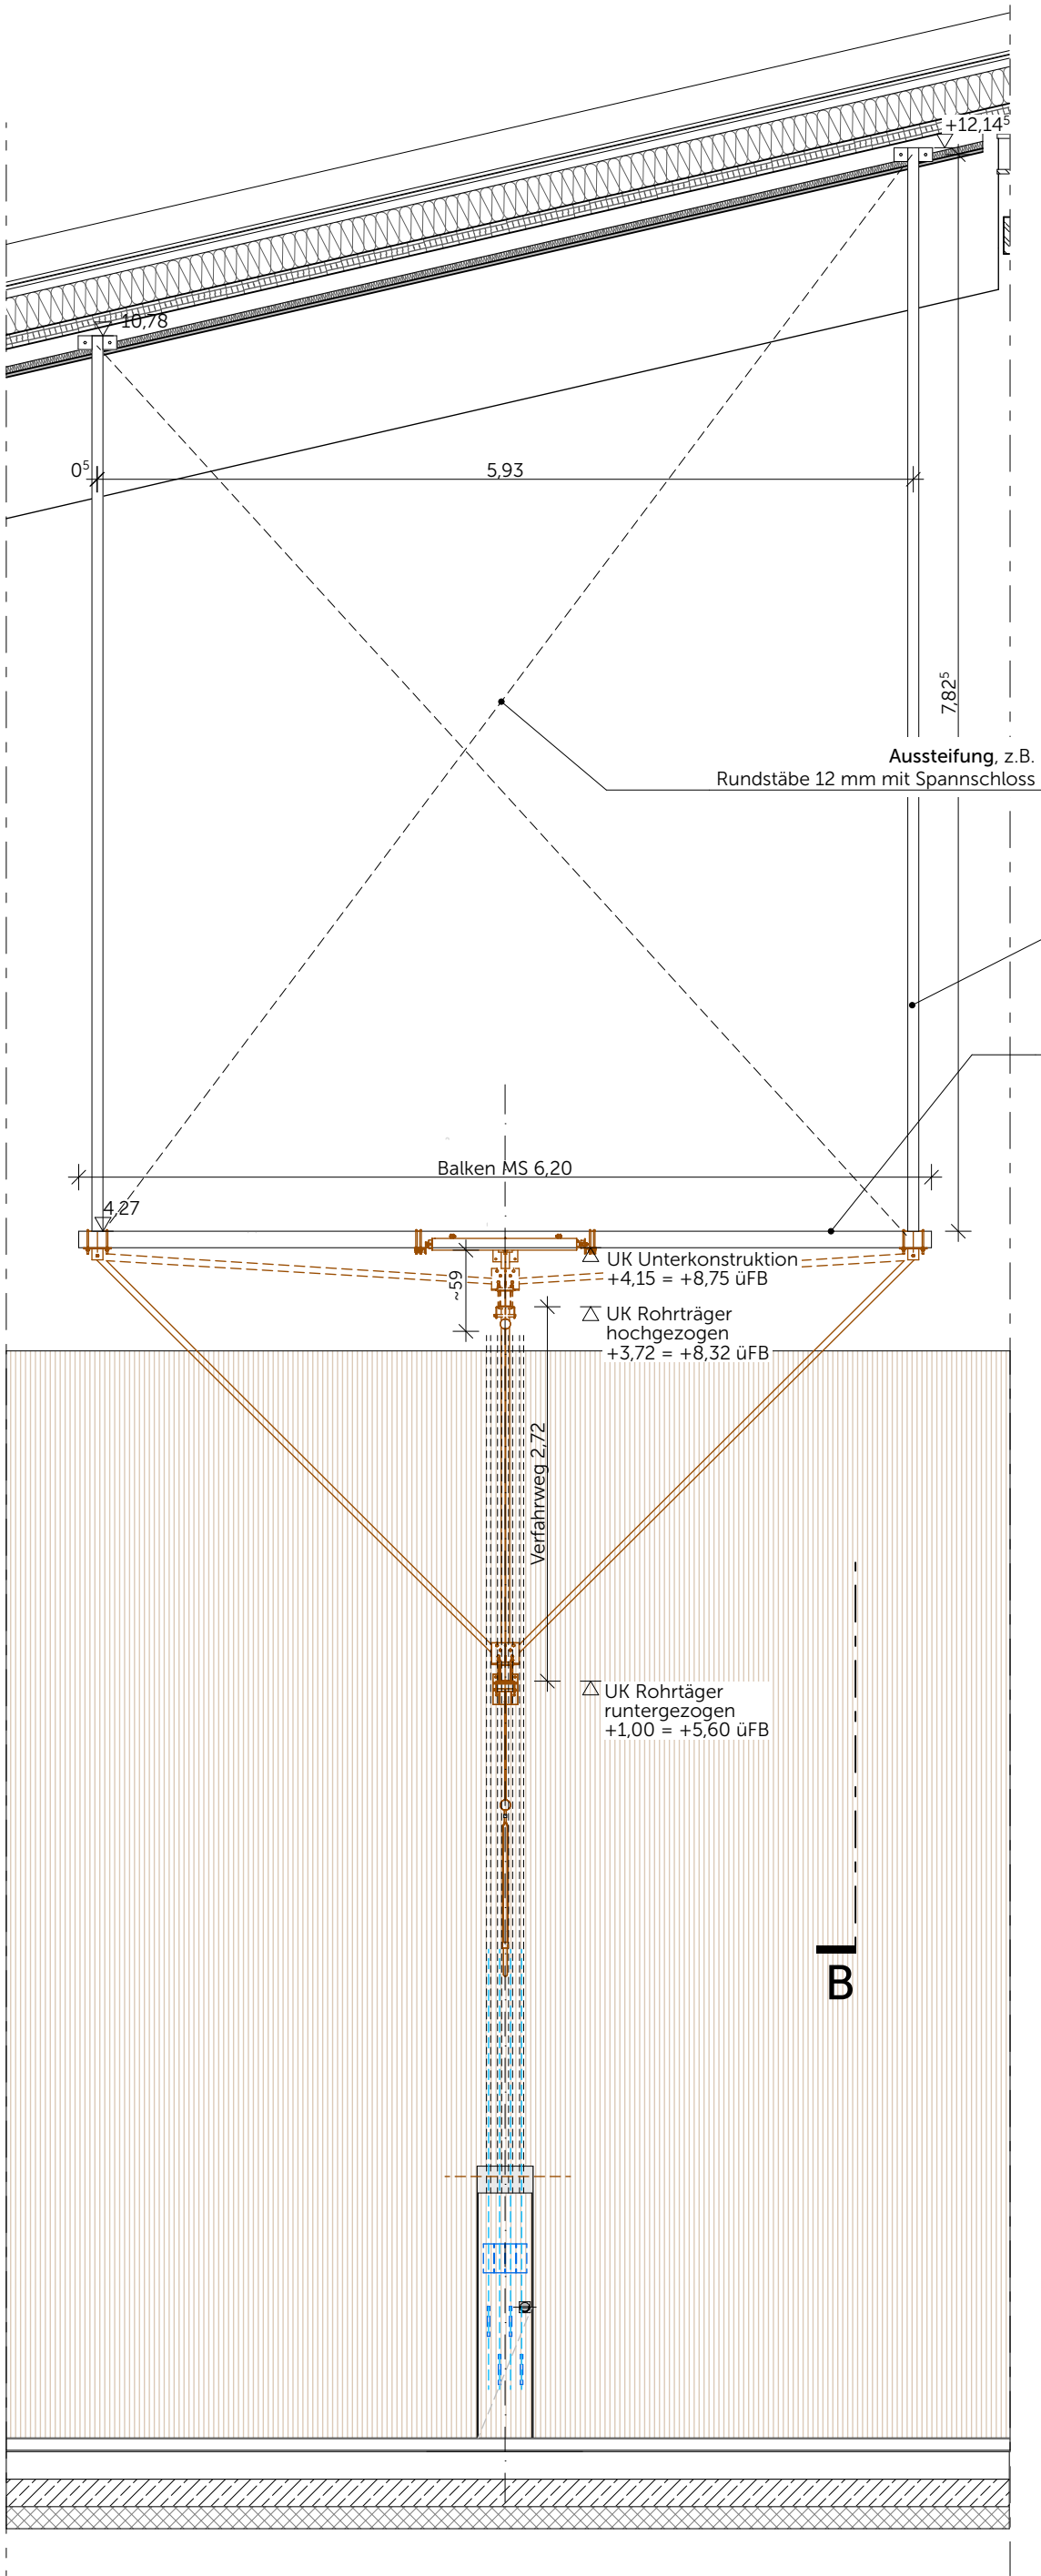

Schnitt A-A Querschnitt

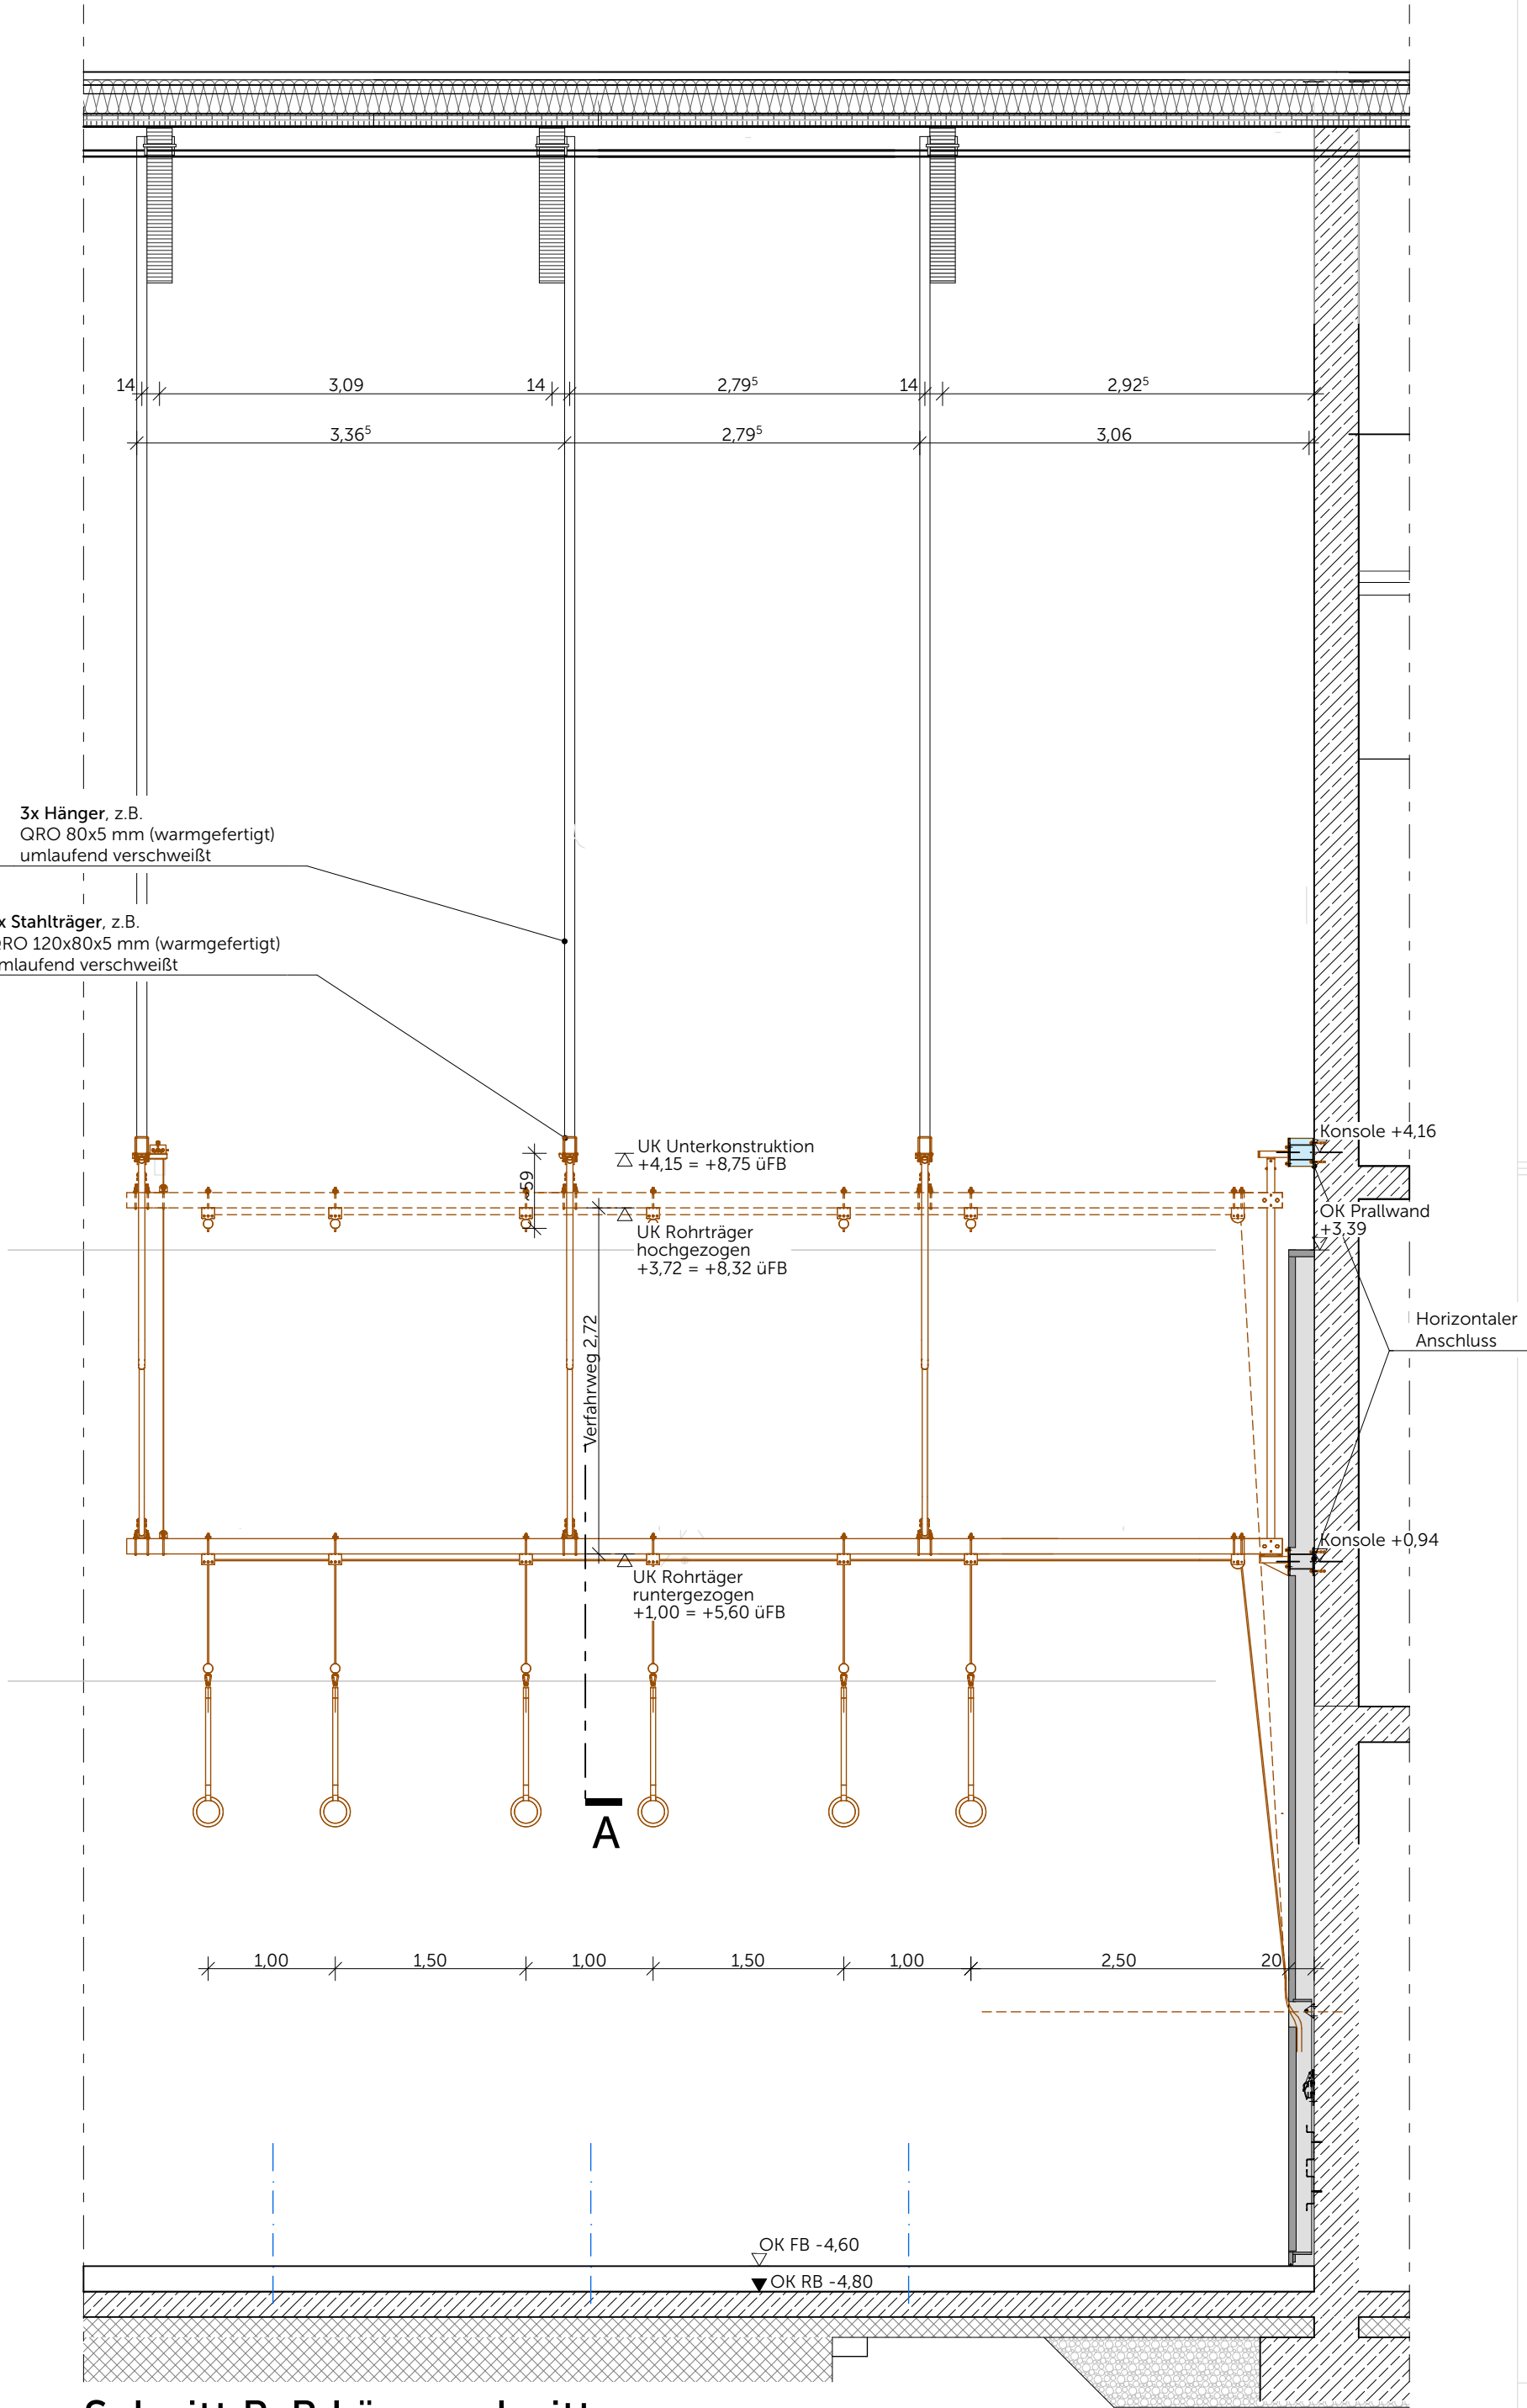


Schnitt B-B Längsschnitt

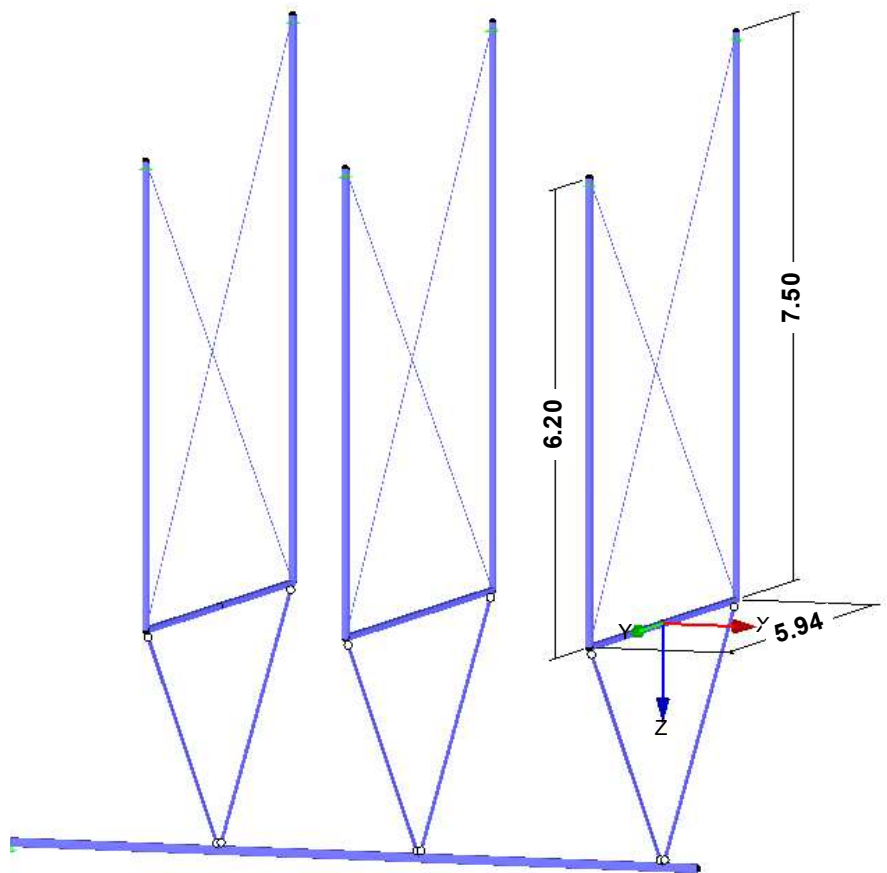

Auszug Vordimensionierung

Multischaukel West für 3 Schaukelpaare
UK Deckengerüst = 8,75 m üFB:
elektr. hochziehbar=UK Rohrträger 5,60 bis 8,34 m
Lastannahme pro Schaukel (3 Schaukelpaare) nach
DIN 18032-6: horiz. schwing. Last 2.140N, vert.
schwing. Last 4.530N (DH_IA_43610-15)
Nicht gleichzeitig nutzbar mit
Basketballdeckengerüst West!

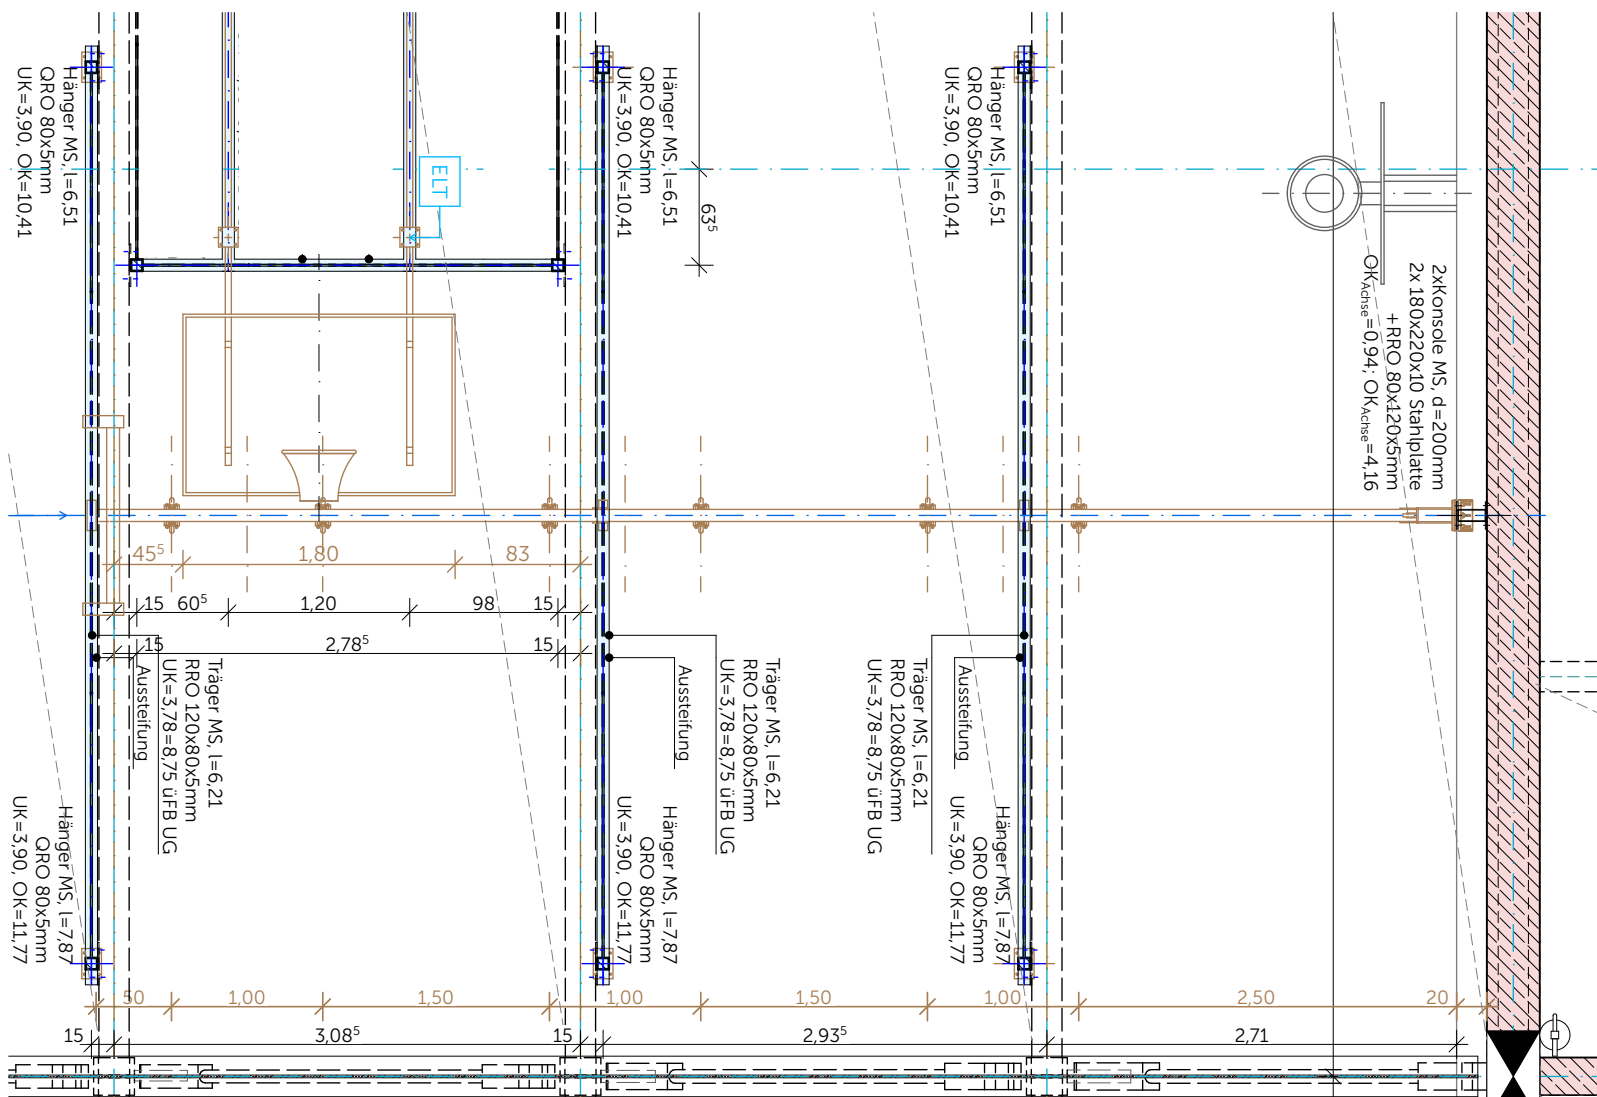

Grundriss

Neubau Schulkampus Deisenhofen
Bauherr: ZV staatl. weiterf. Schulen im
Studen des LR München
SCD_XXXXXX_ARC_H6R_5_DT_IA_43611.0_V_01_
Deckengerüst und Multischaukel West h=8,75müFB

07/04/26
1:50