



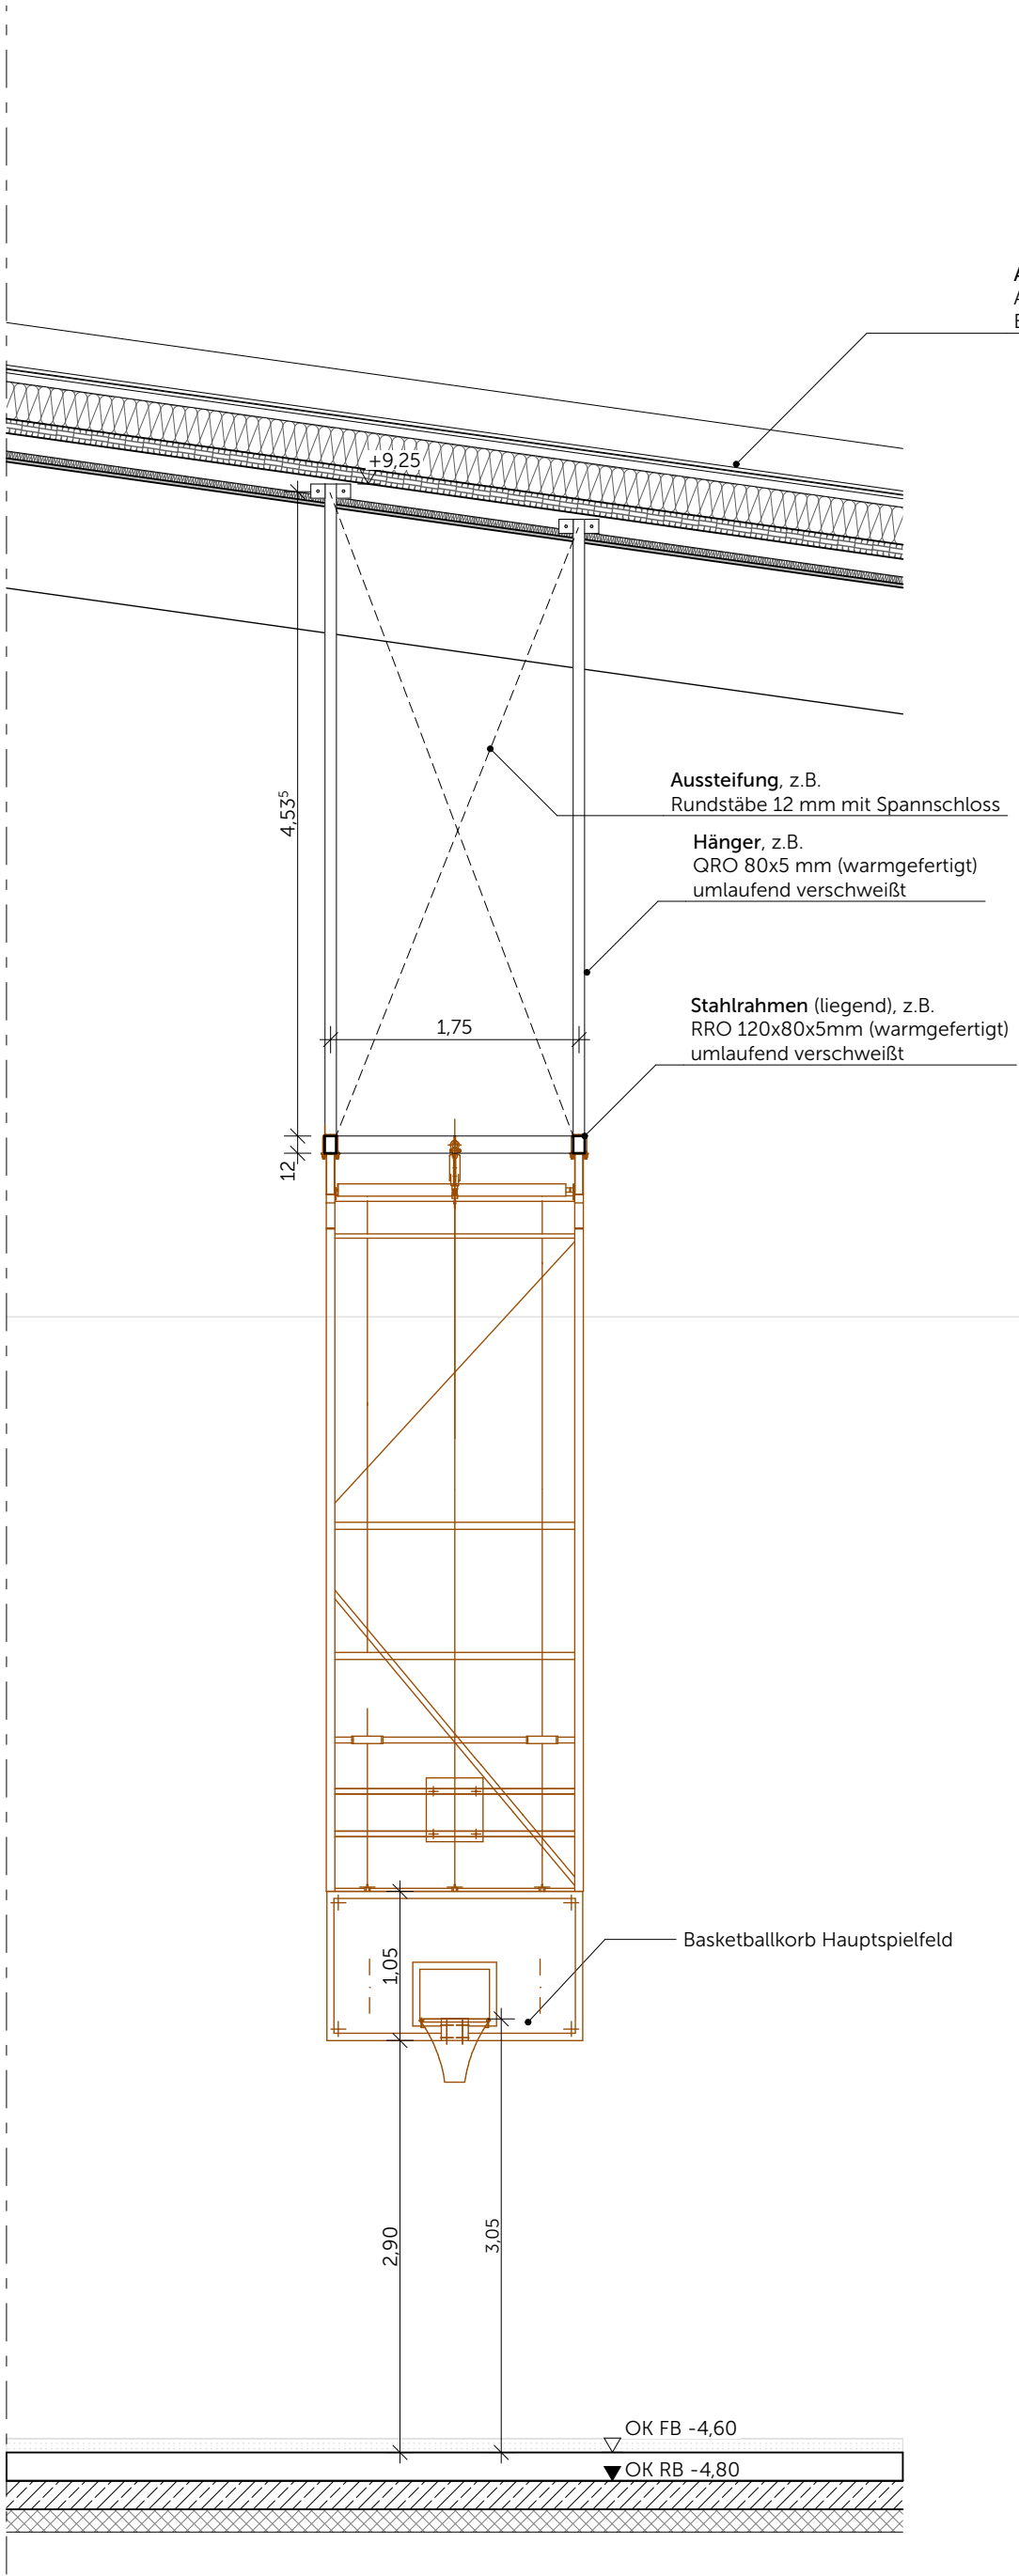

Ansicht Quer

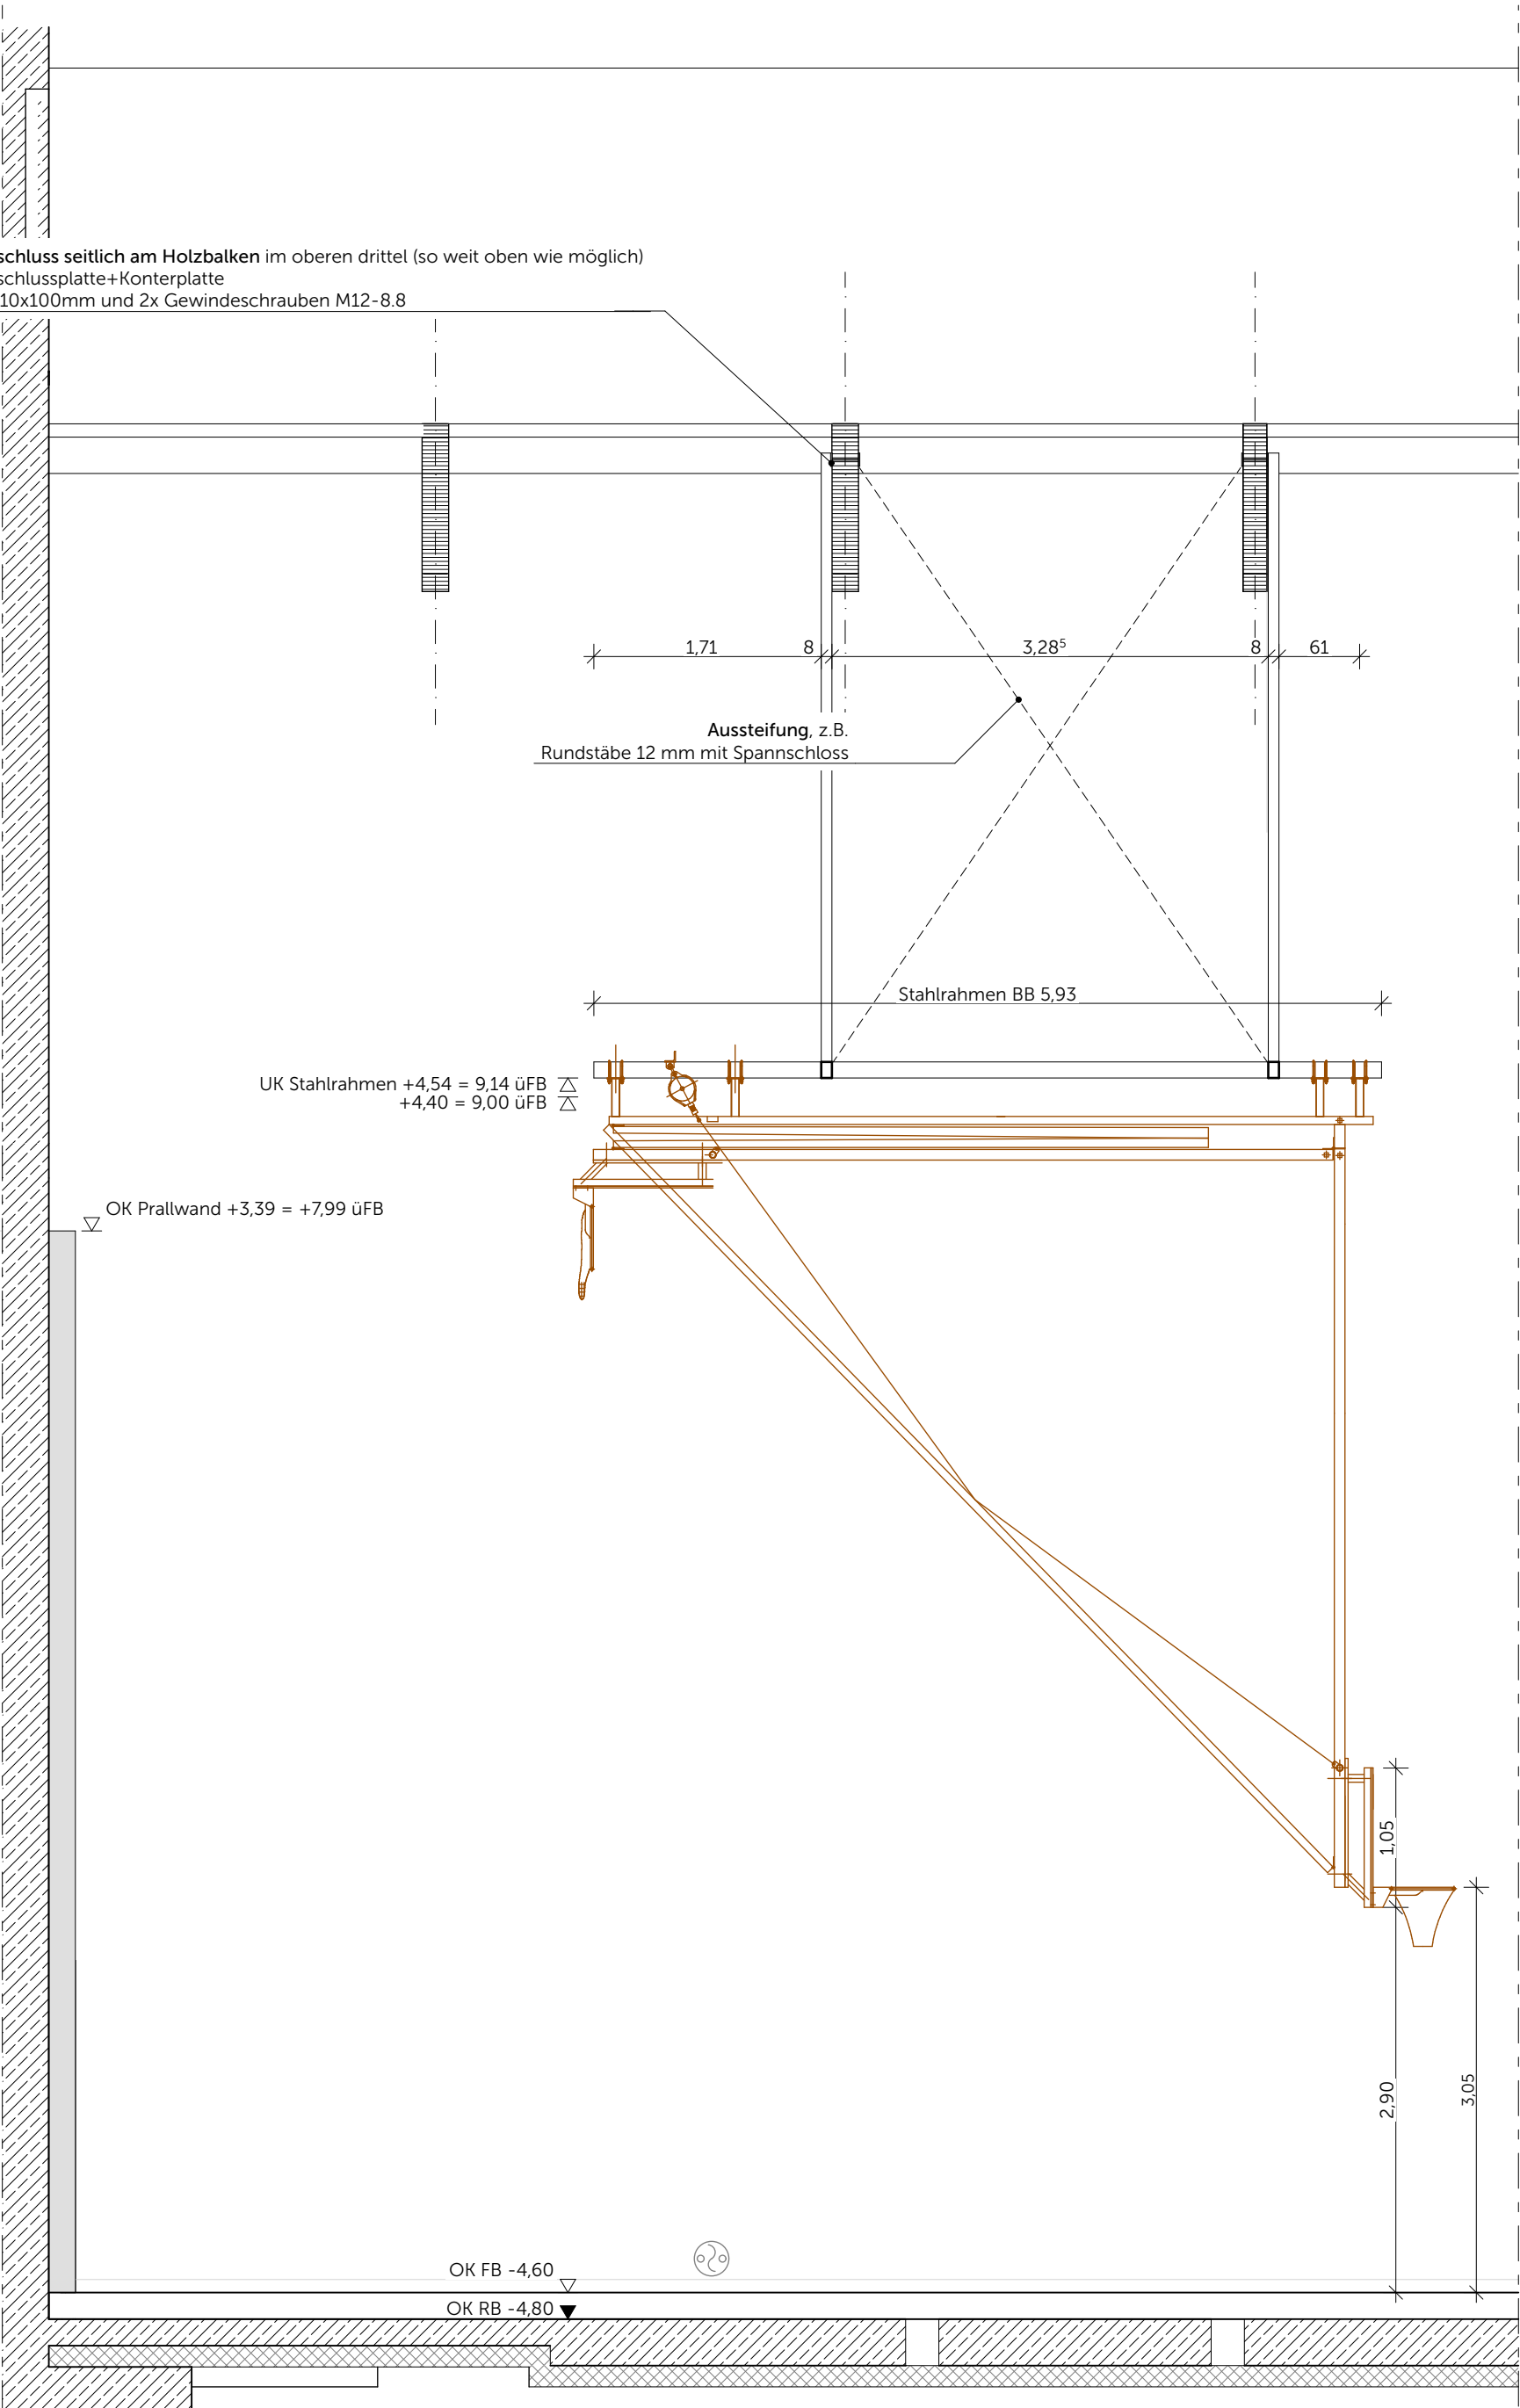


Ansicht Längs

Basketball-Deckengerüst nach FIBA-
Richtlinien nach hinten elektr. hochziehbar:
UK Deckengerüst = 9,14 m üFB (=9,00m li.
H): 8-Punkt-Belastung: Kraft je
Belastungspunkt 2.500N mit Elektro-
Doppelseilzug, mit Totmannschaltung
(DH_IA_43615)

Neubau Schulkampus Deisenhofen
Bauherr: ZV staatl. weiterf. Schulen im
Städten des LK München
SCD XXXXSX_ARC_H6R_5_DT_IA_43615_0_V_01L
Basketball-Deckengerüst nach hinten hochziehbar
FIBA

Auszug Vordimensionierung

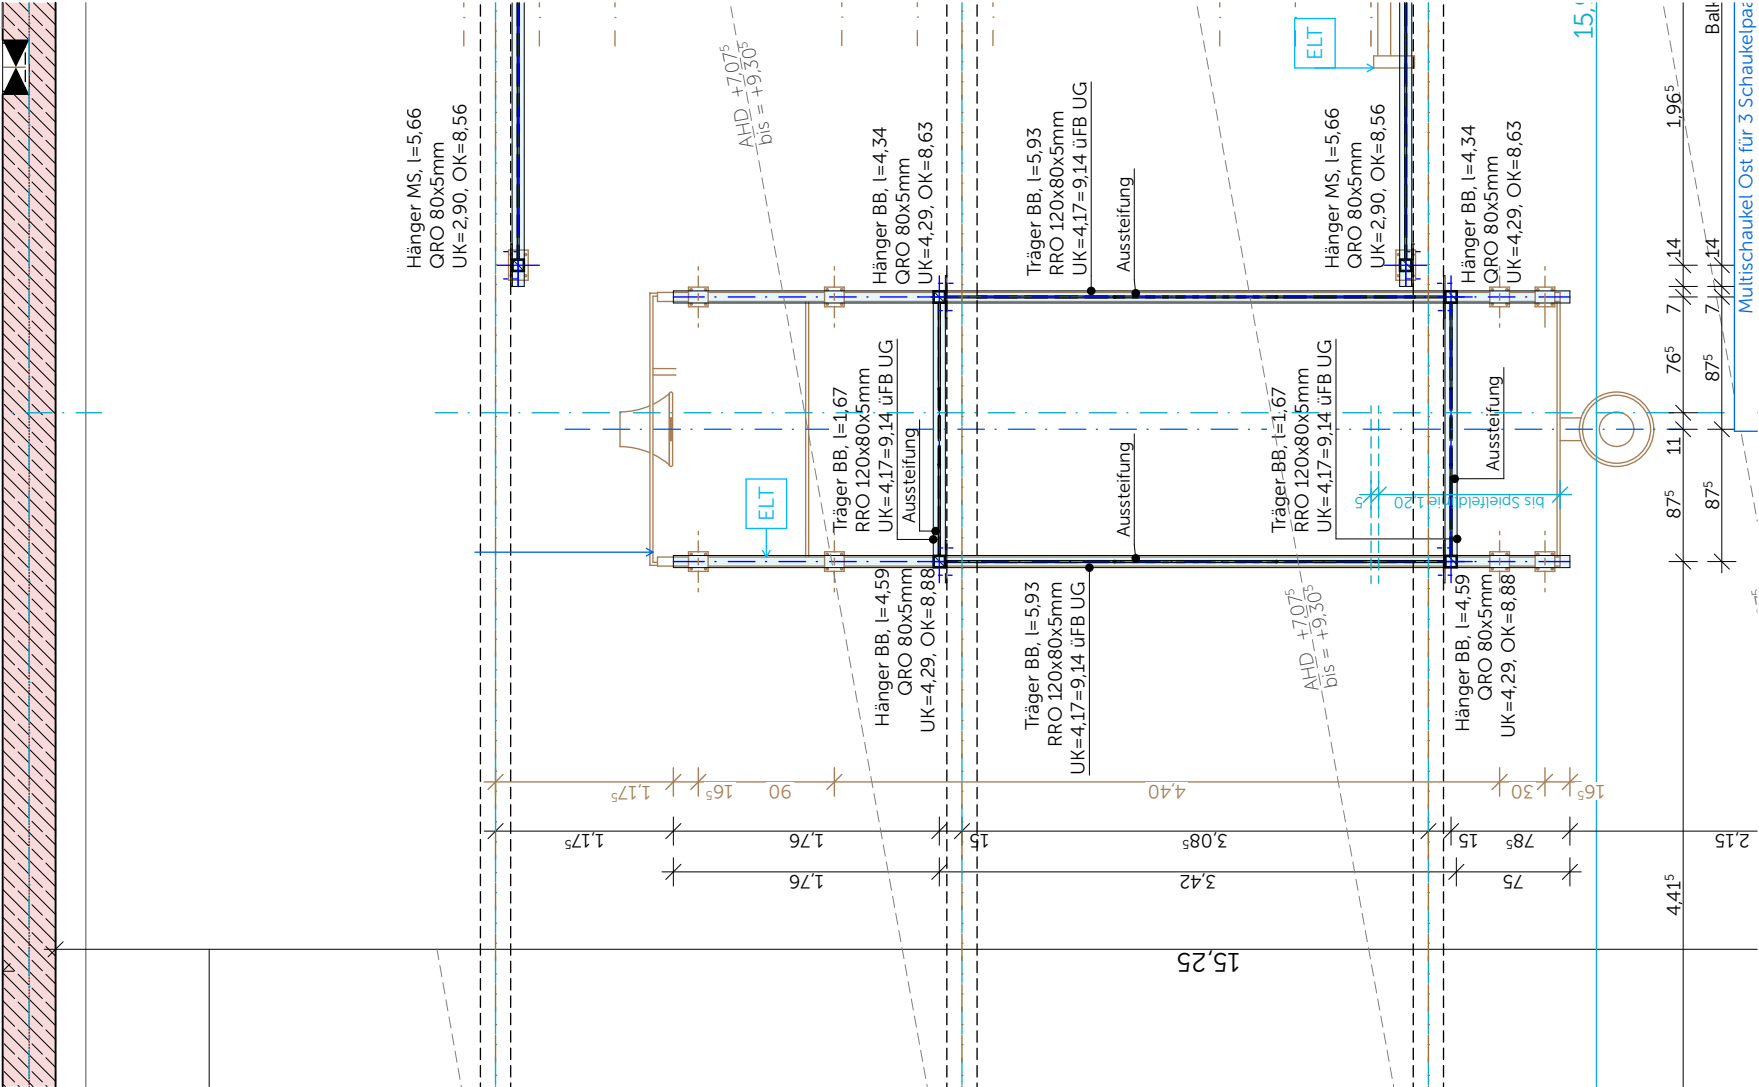

Grundriss