
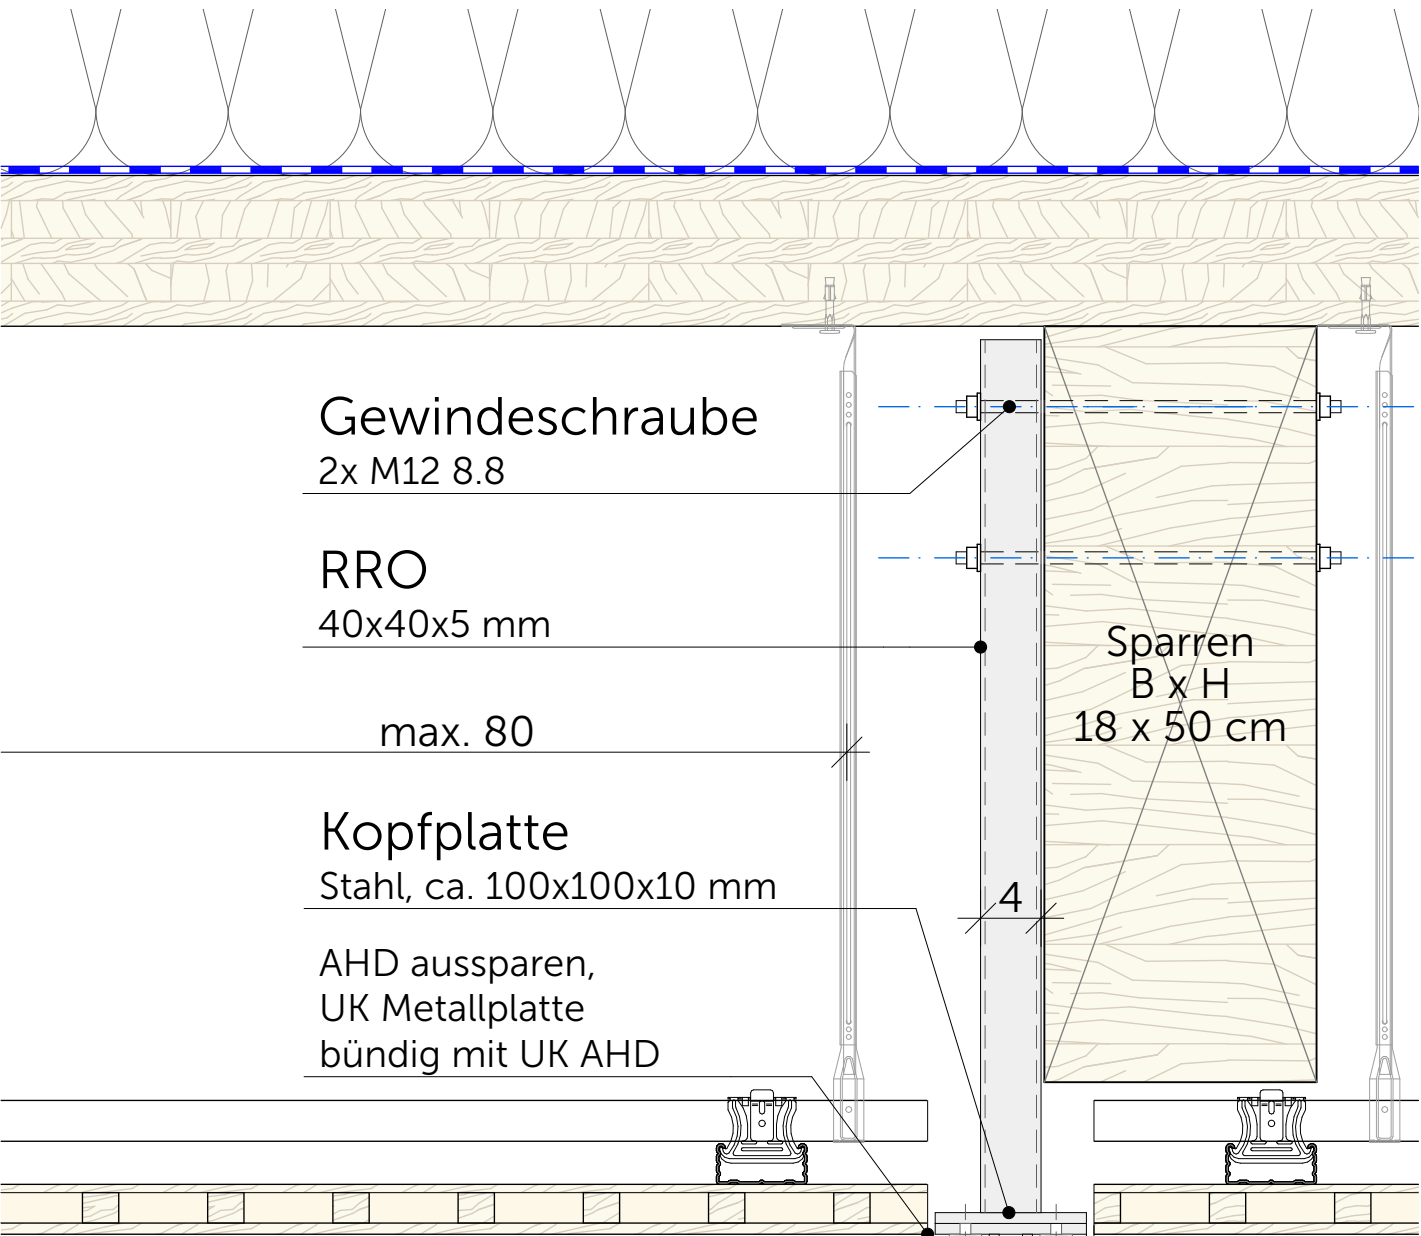


Querschnitt Gymnastikraum Ost

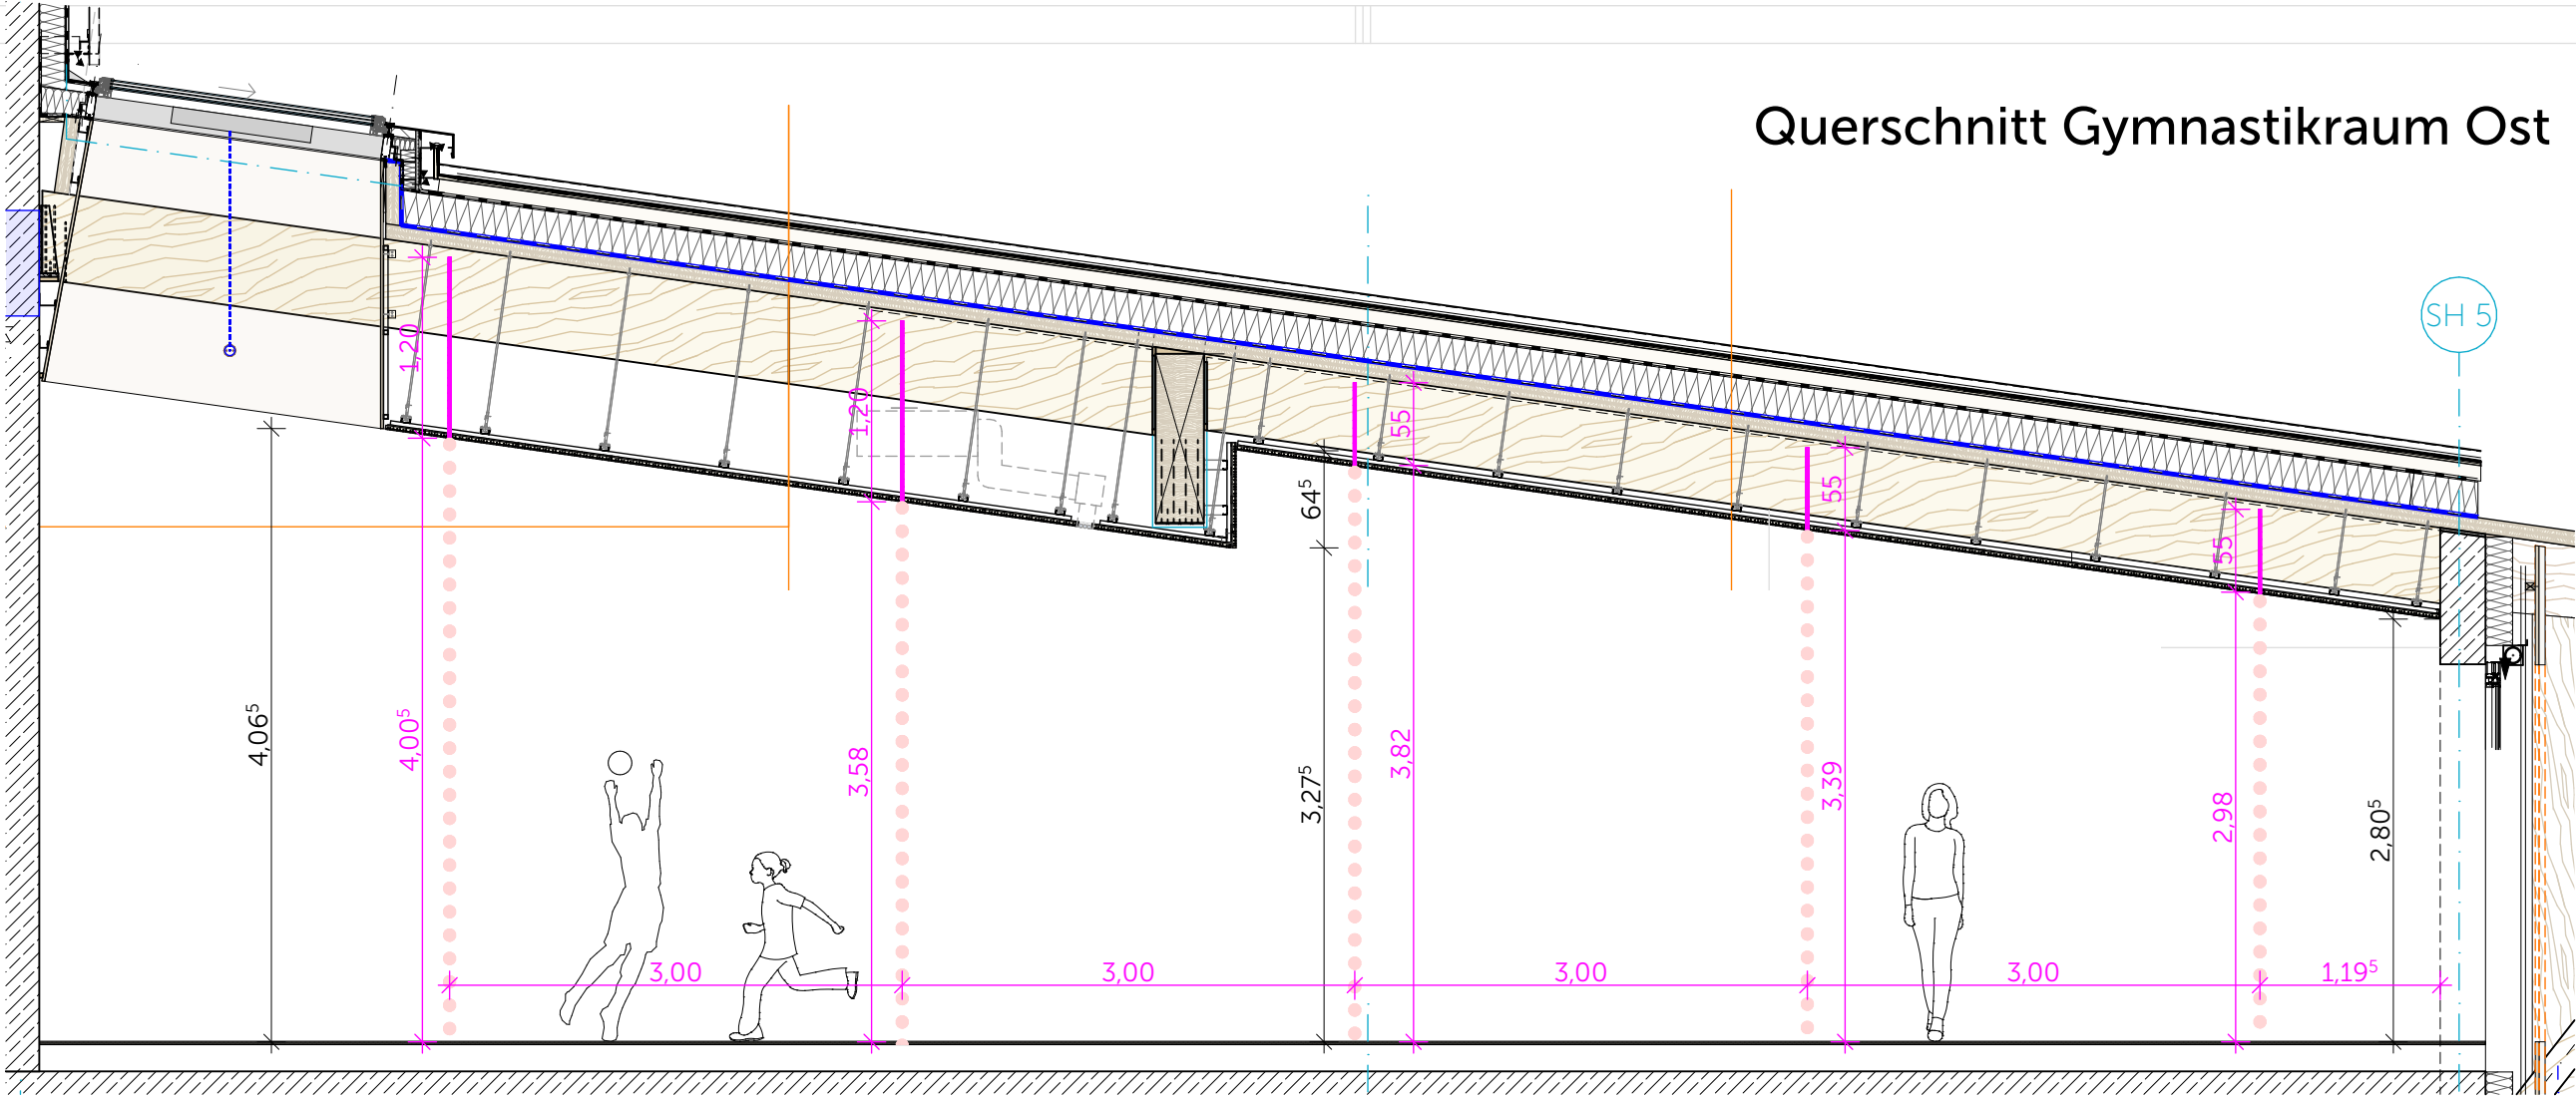

Gewindeschraube

2x M12 8.8

RRO

40x40x5 mm

max. 80

Kopfplatte

Stahl, ca. 100x100x10 mm

AHD aussparen,
UK Metallplatte
bündig mit UK AHD

Sparren
B x H
18 x 50 cm


Deckenplatte mit Halbring

Einpunktaufhängung mit 4
Befestigungspunkten

0⁵
900 N

2000 N

Detail Querschnitt Deckenabhängiger 1:5

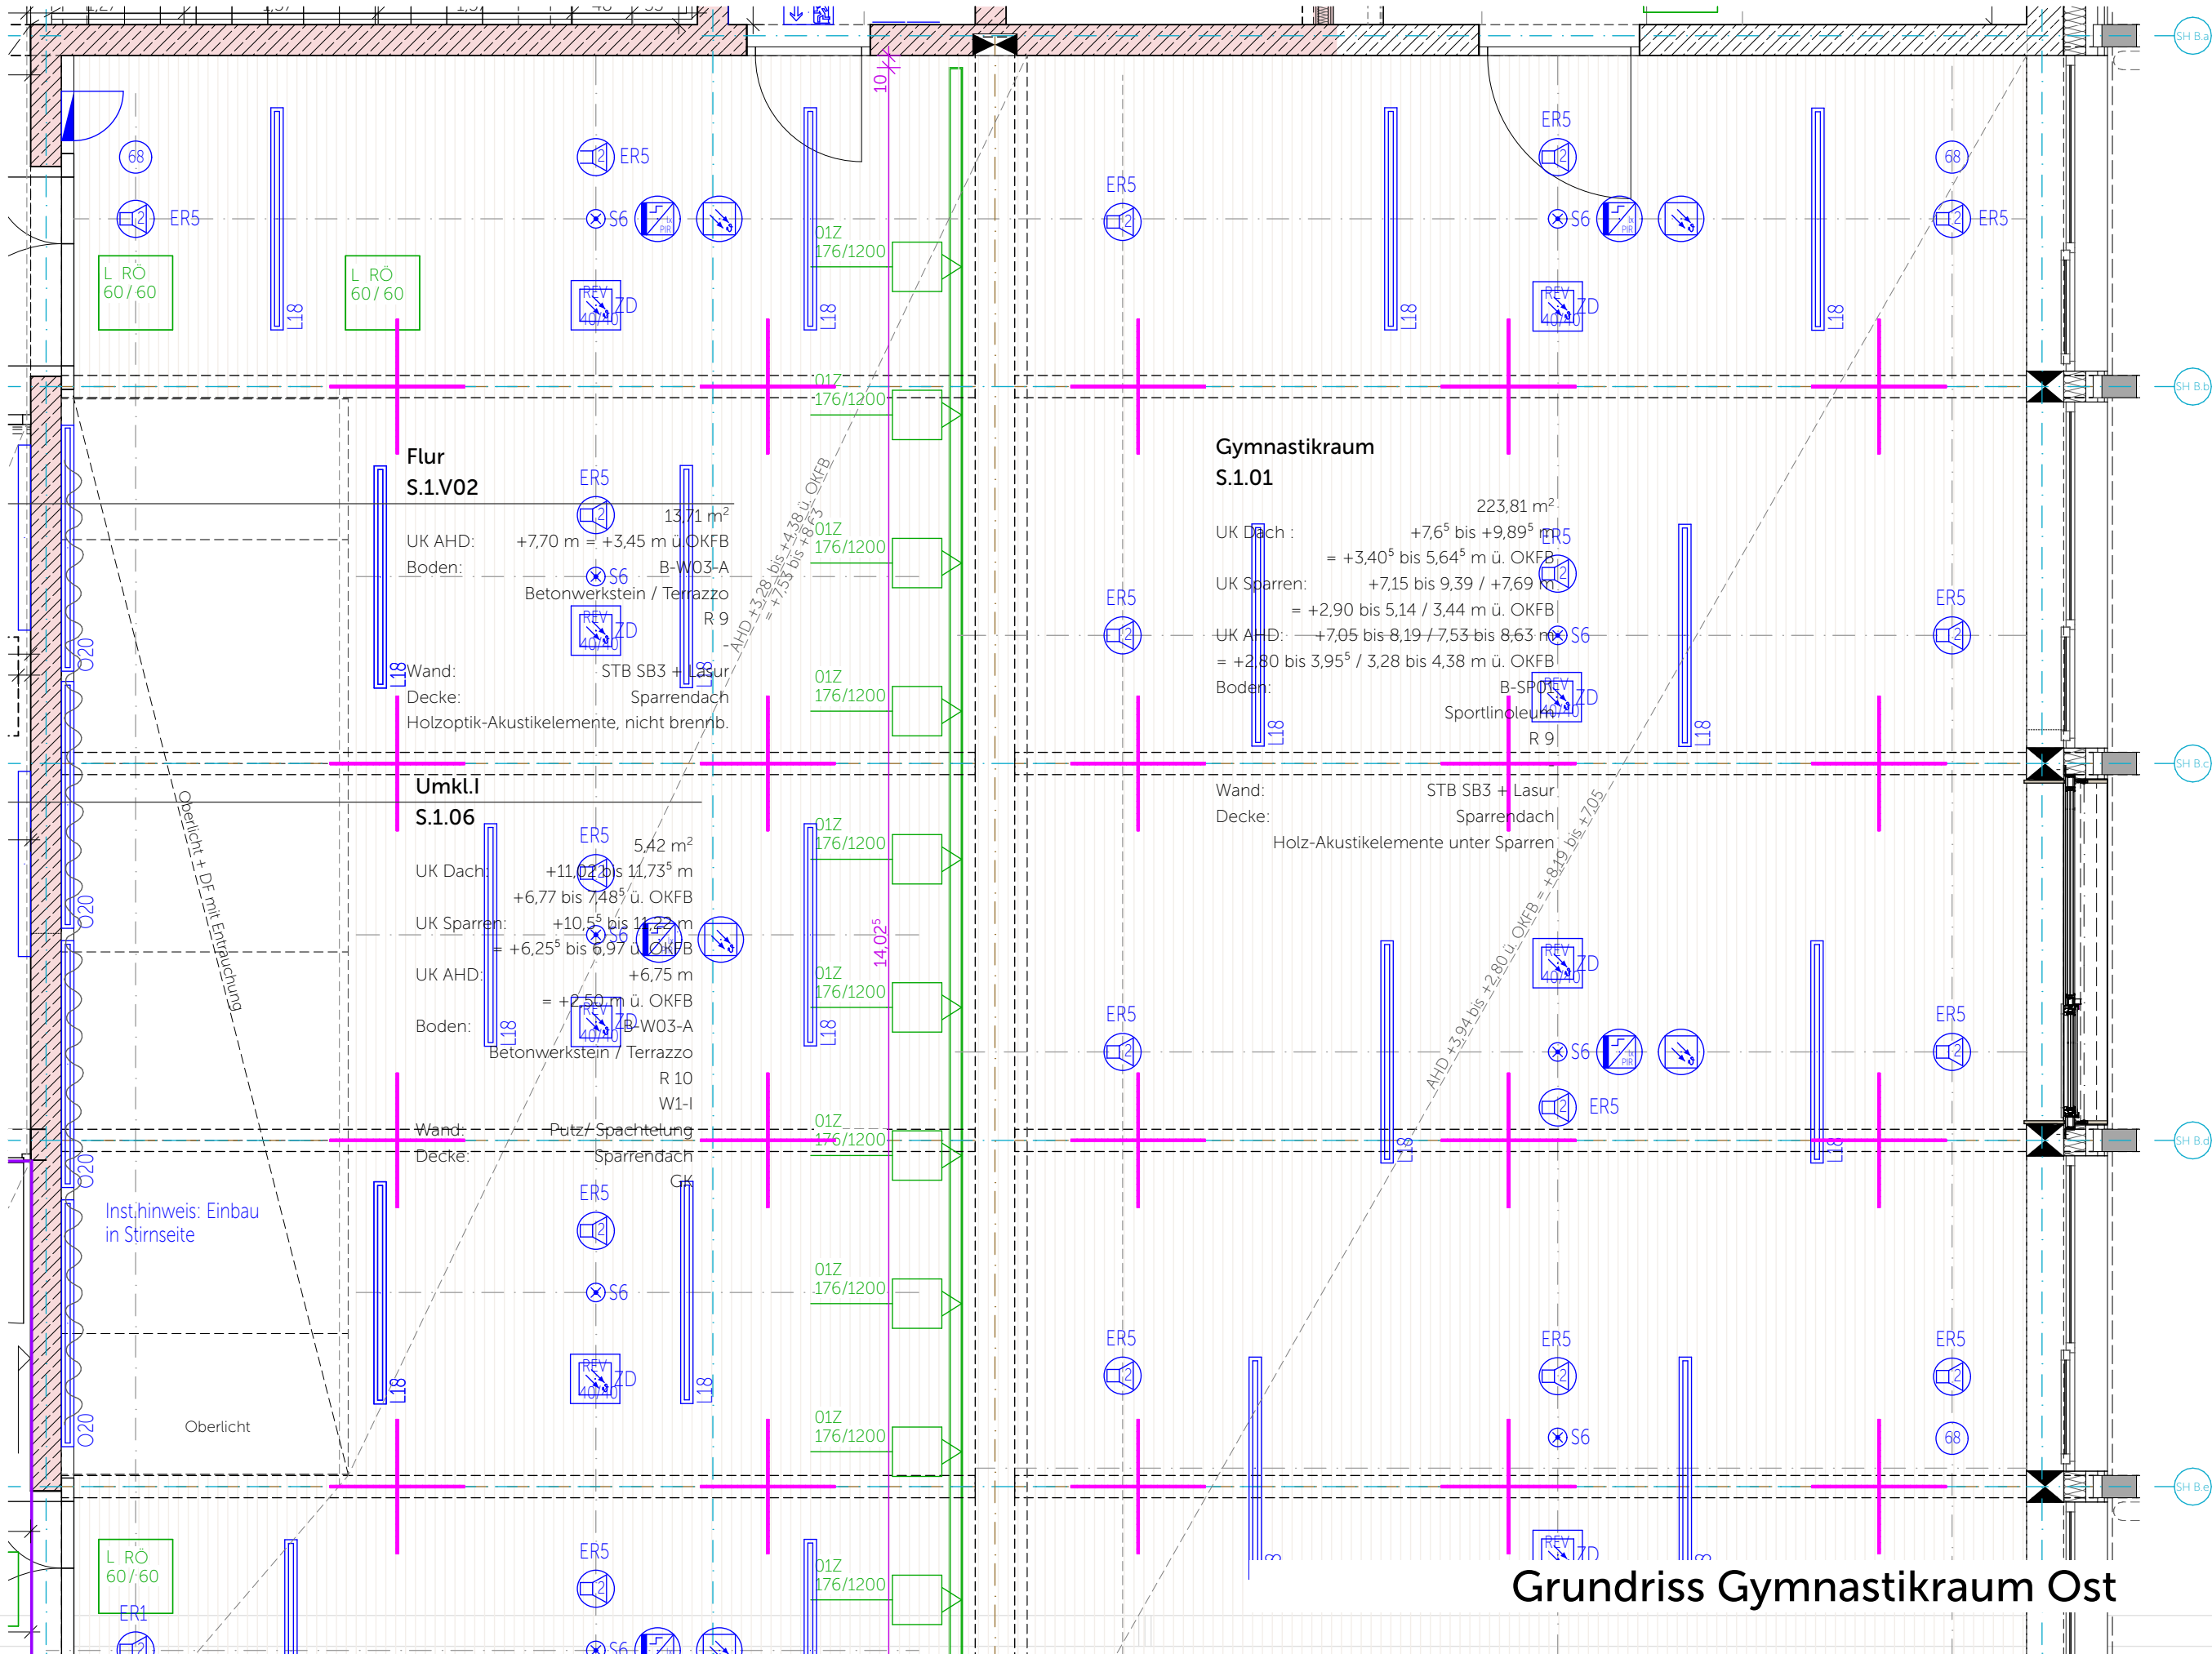

Grundriss Gymnastikraum Ost