
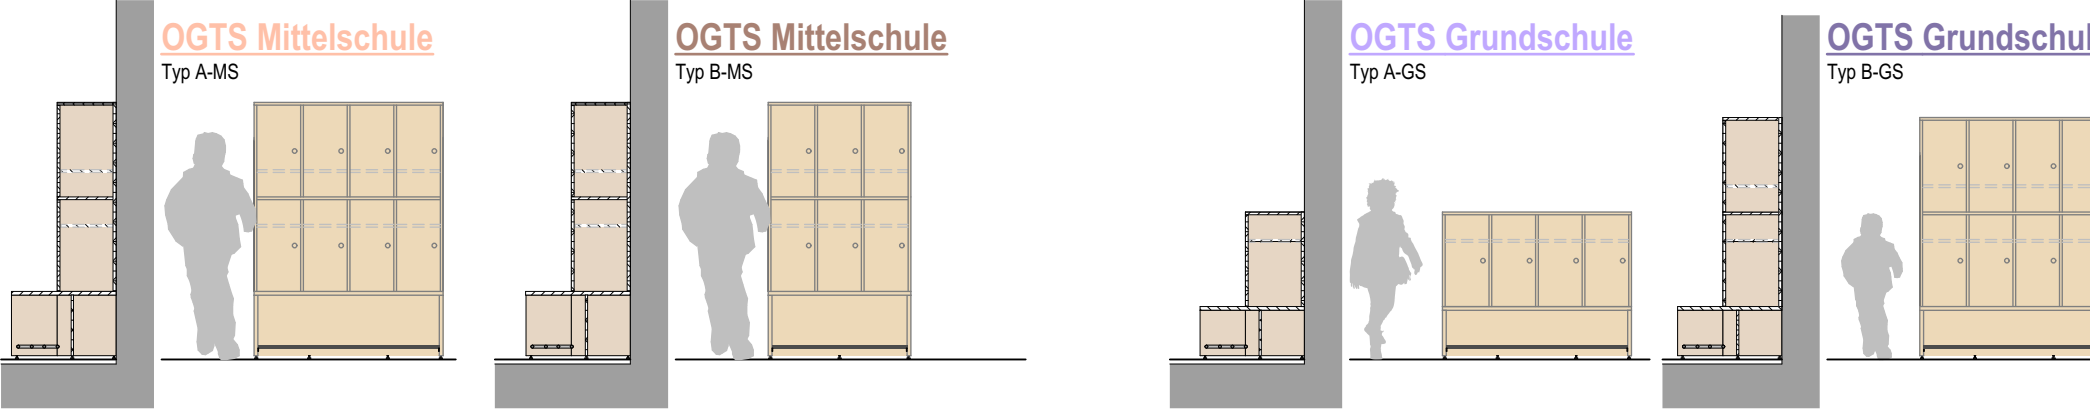
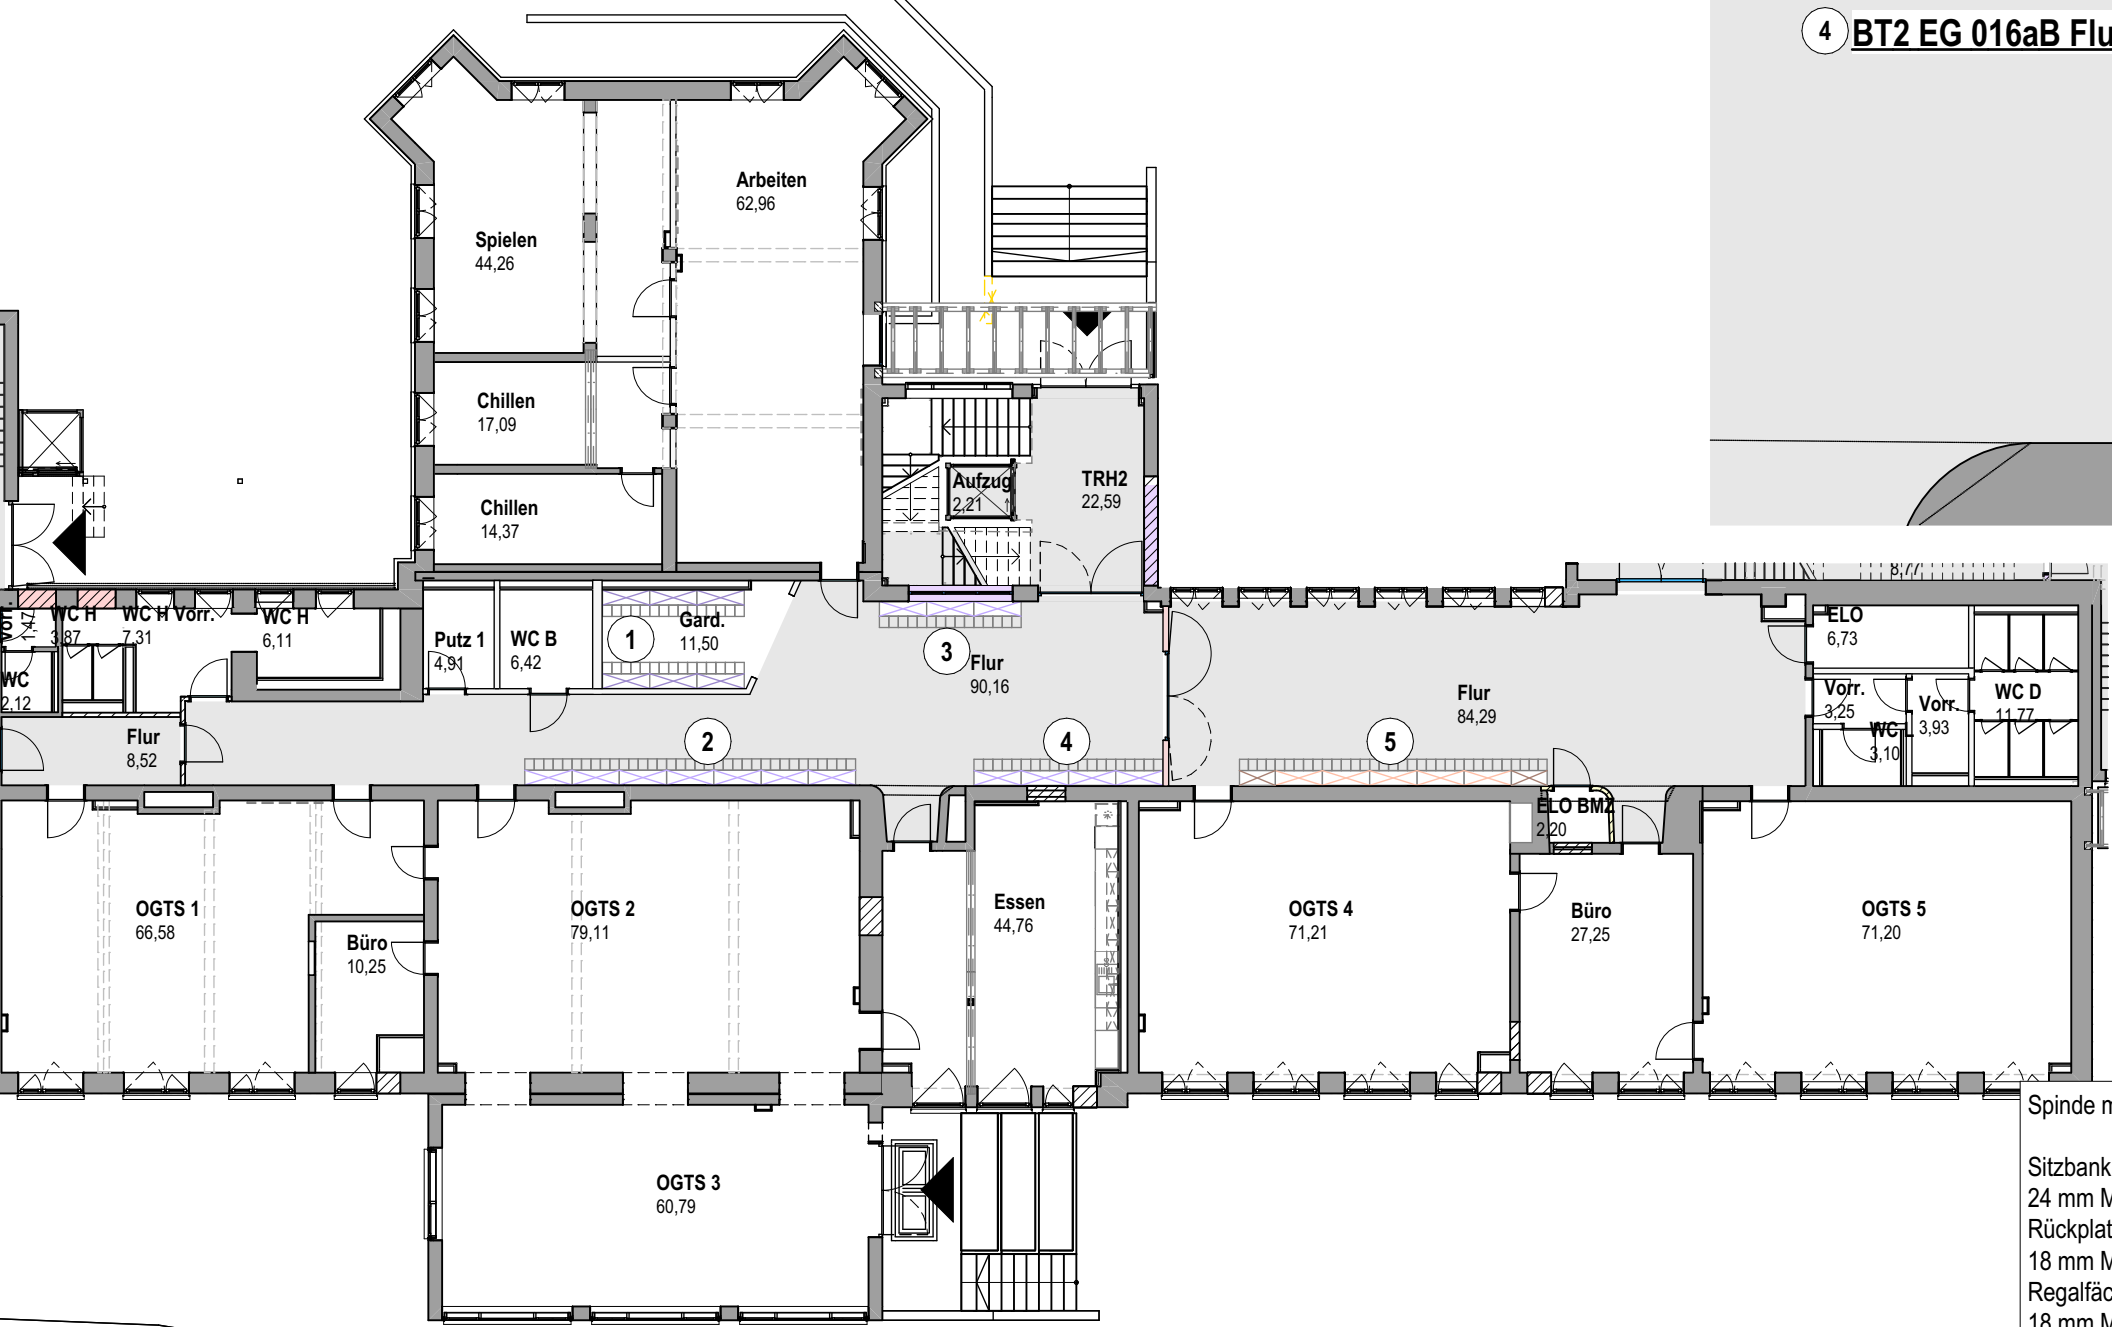
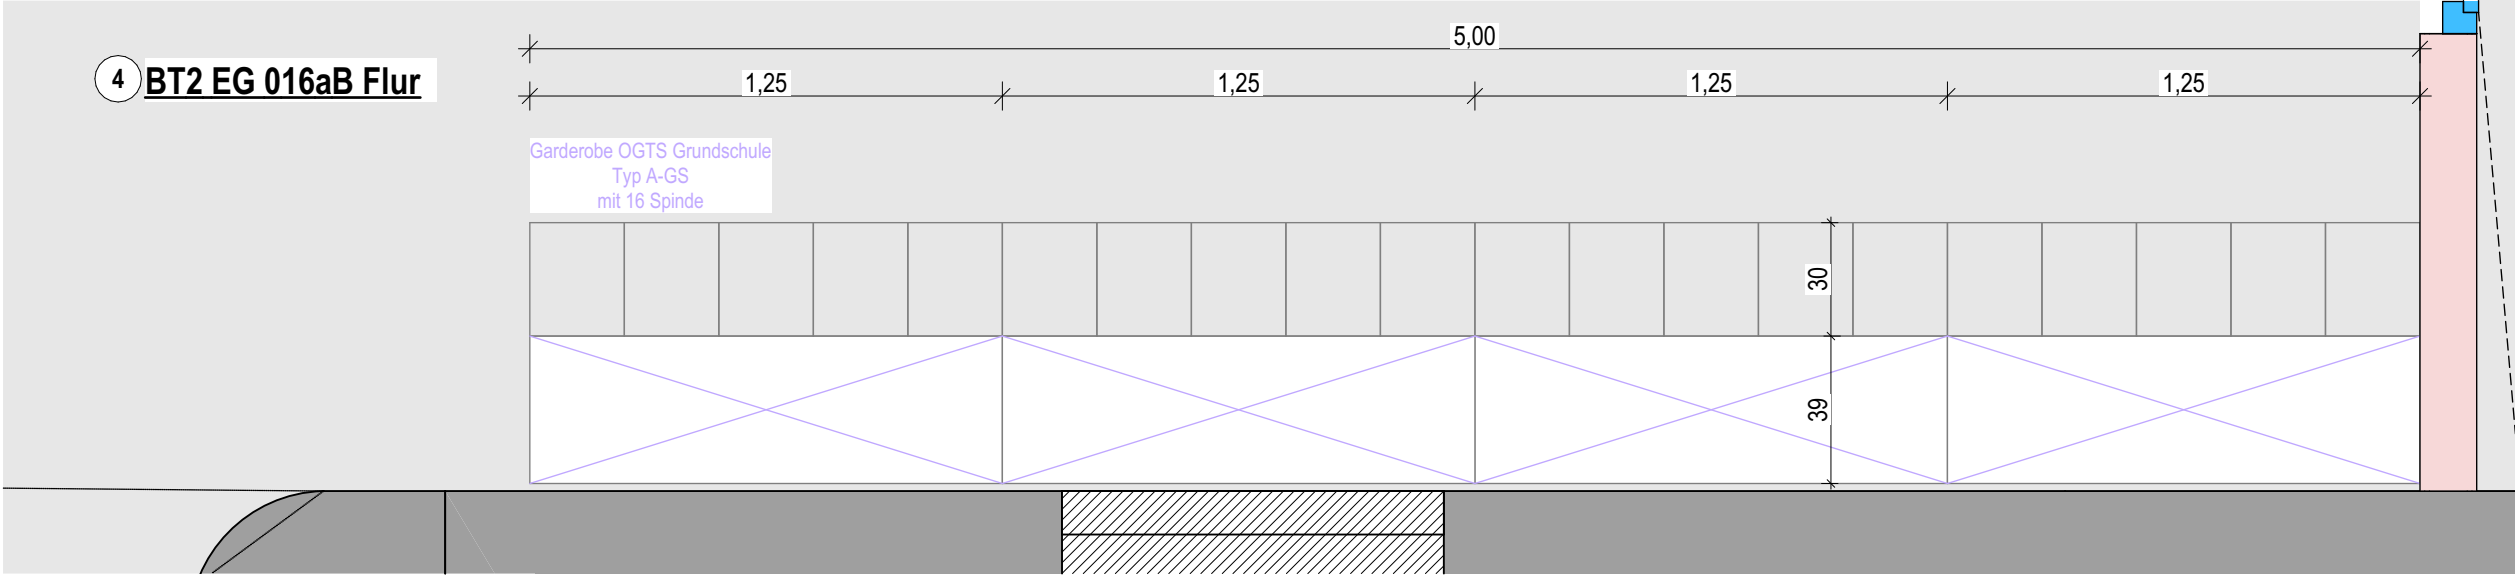
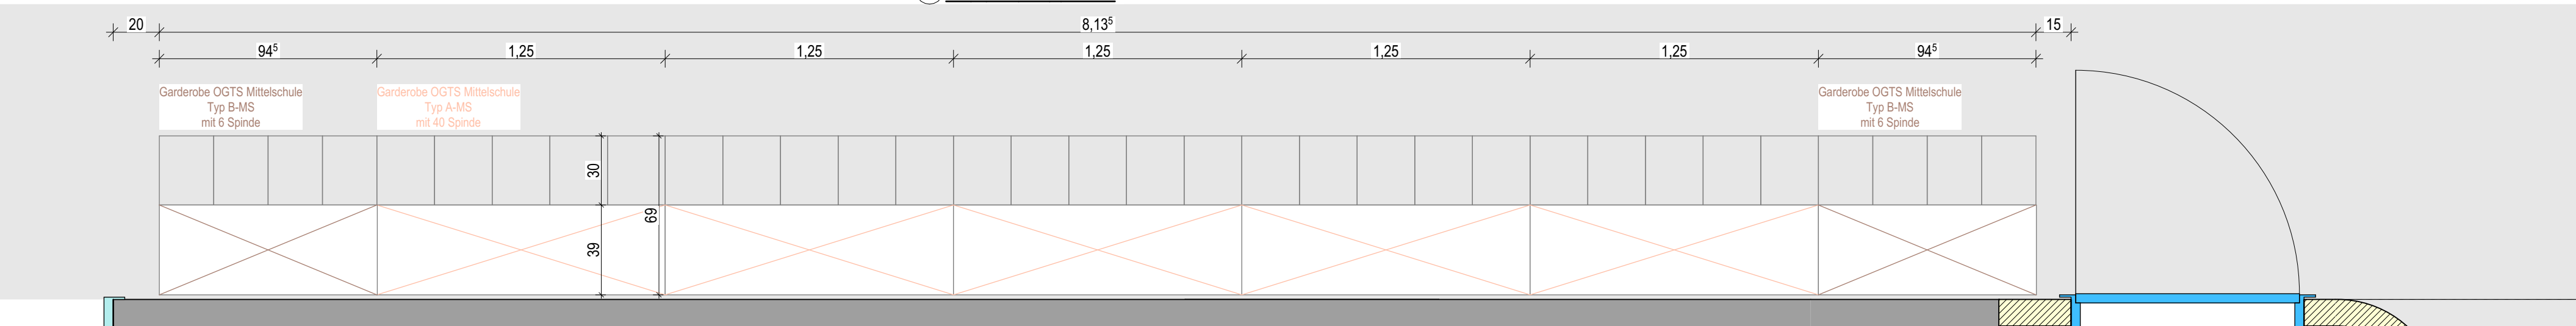
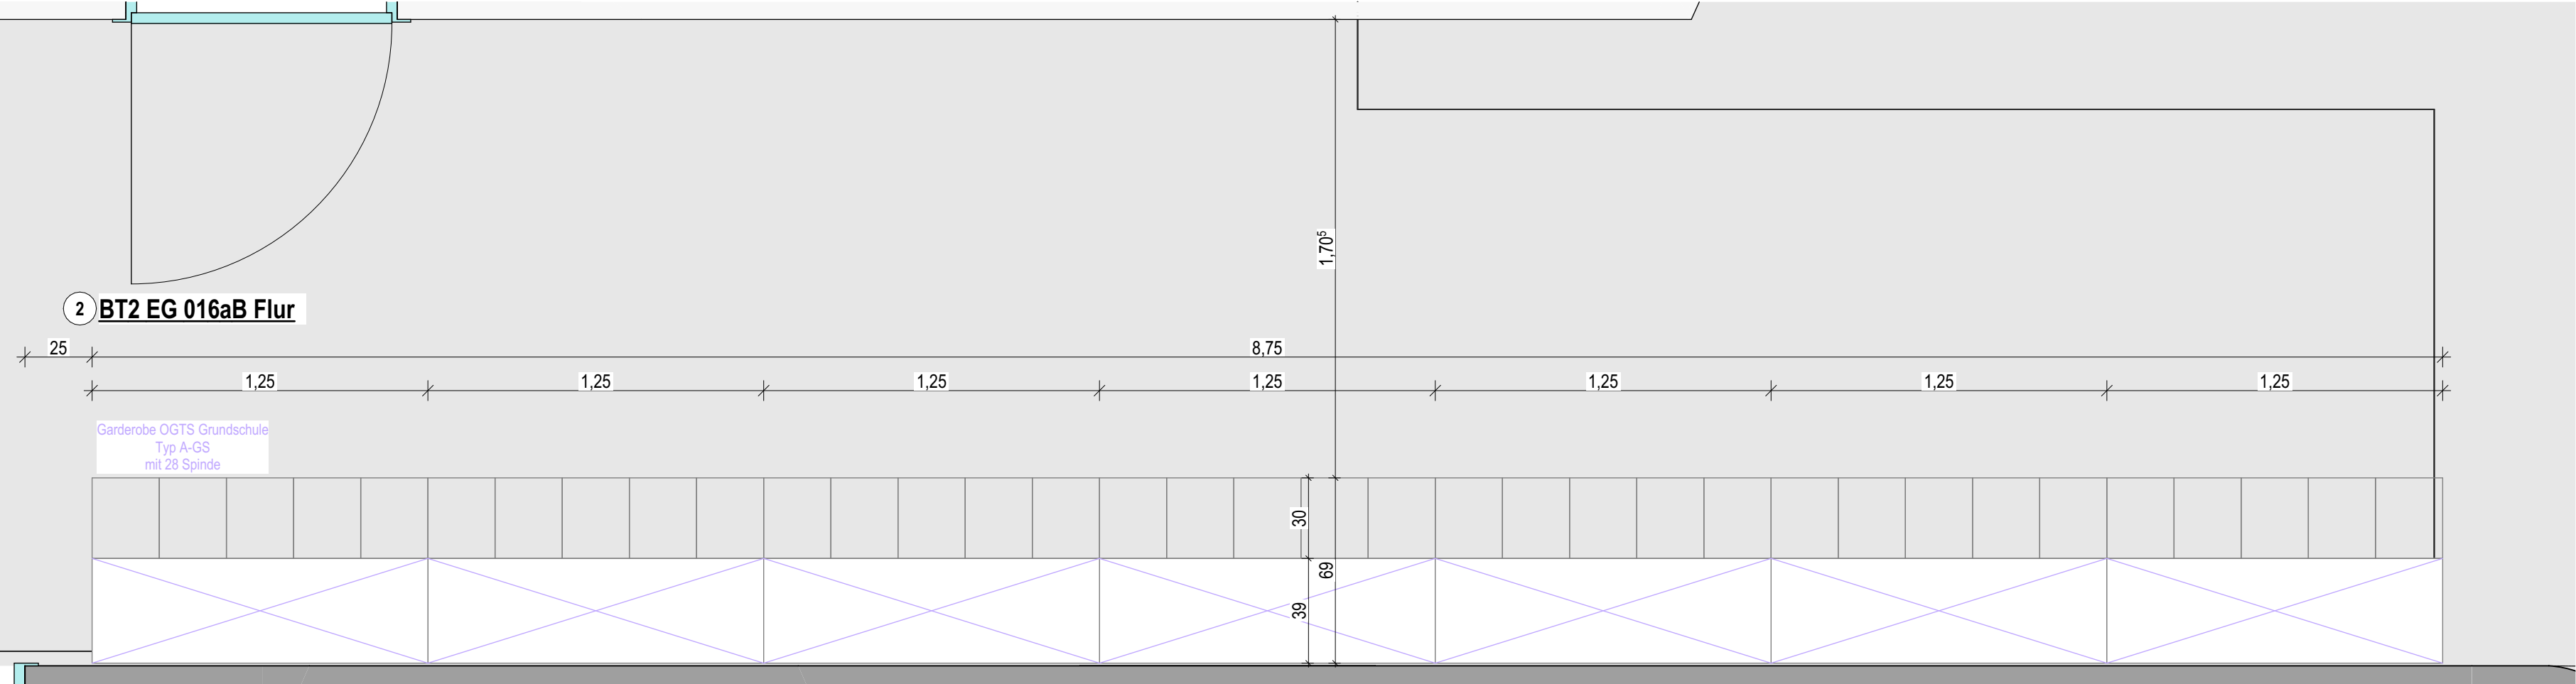
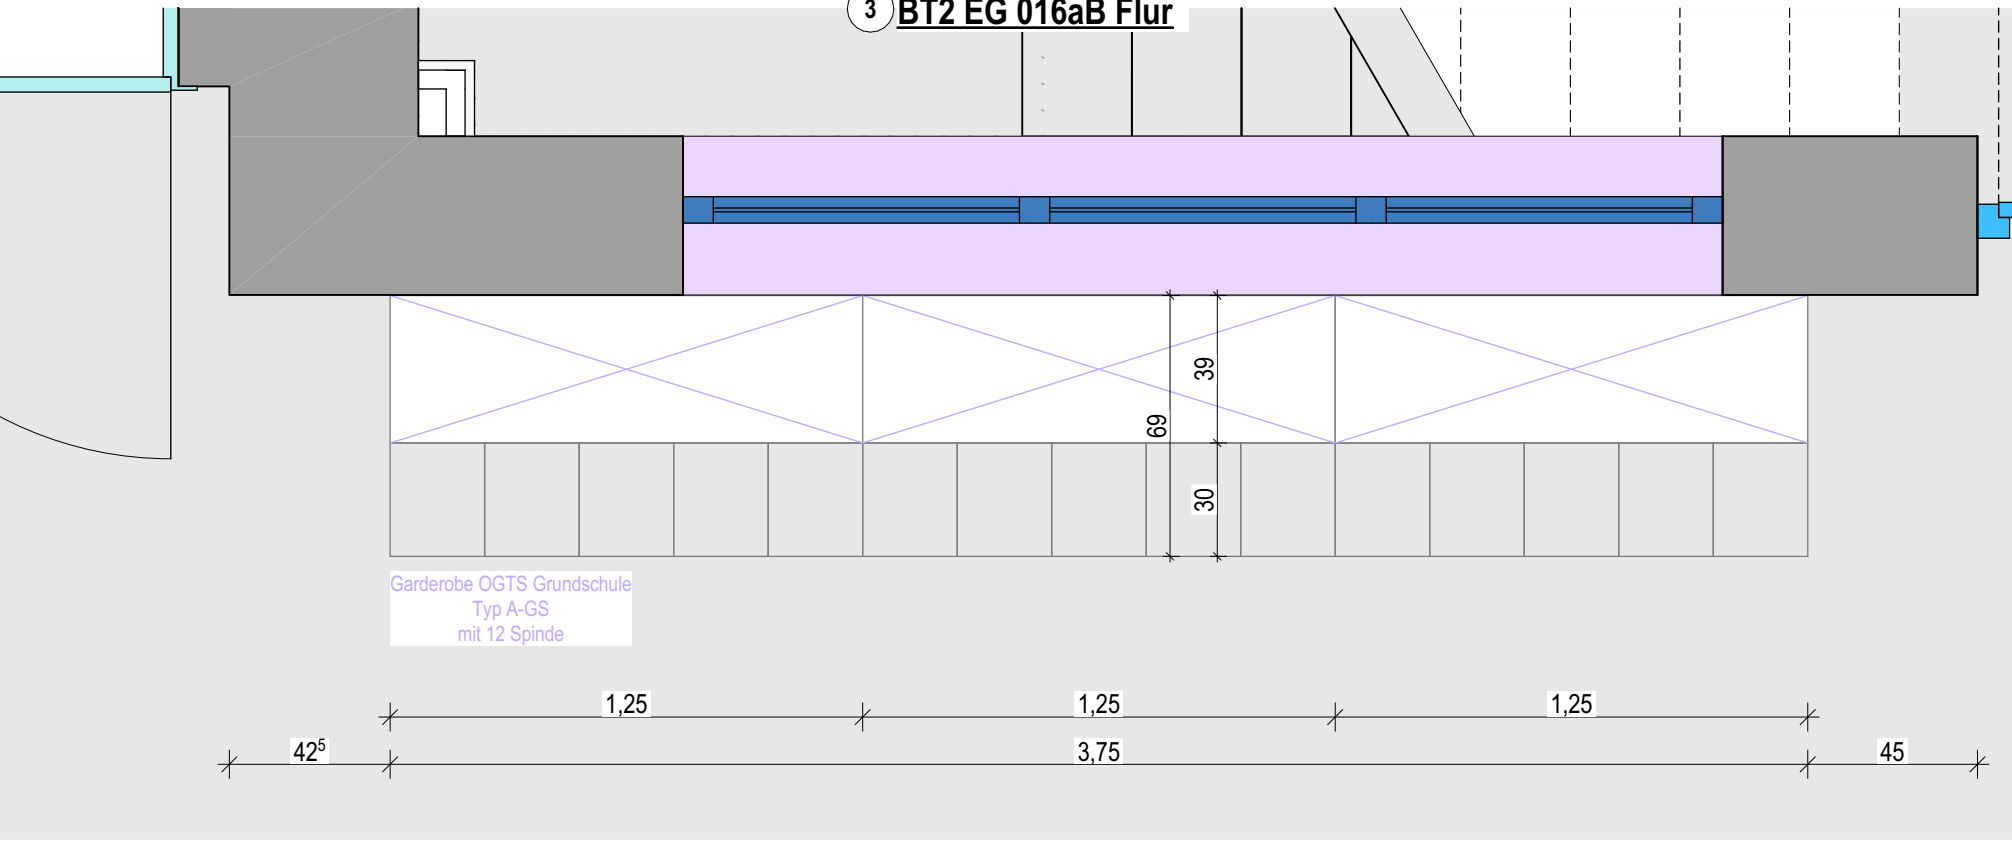


Erdgeschoss

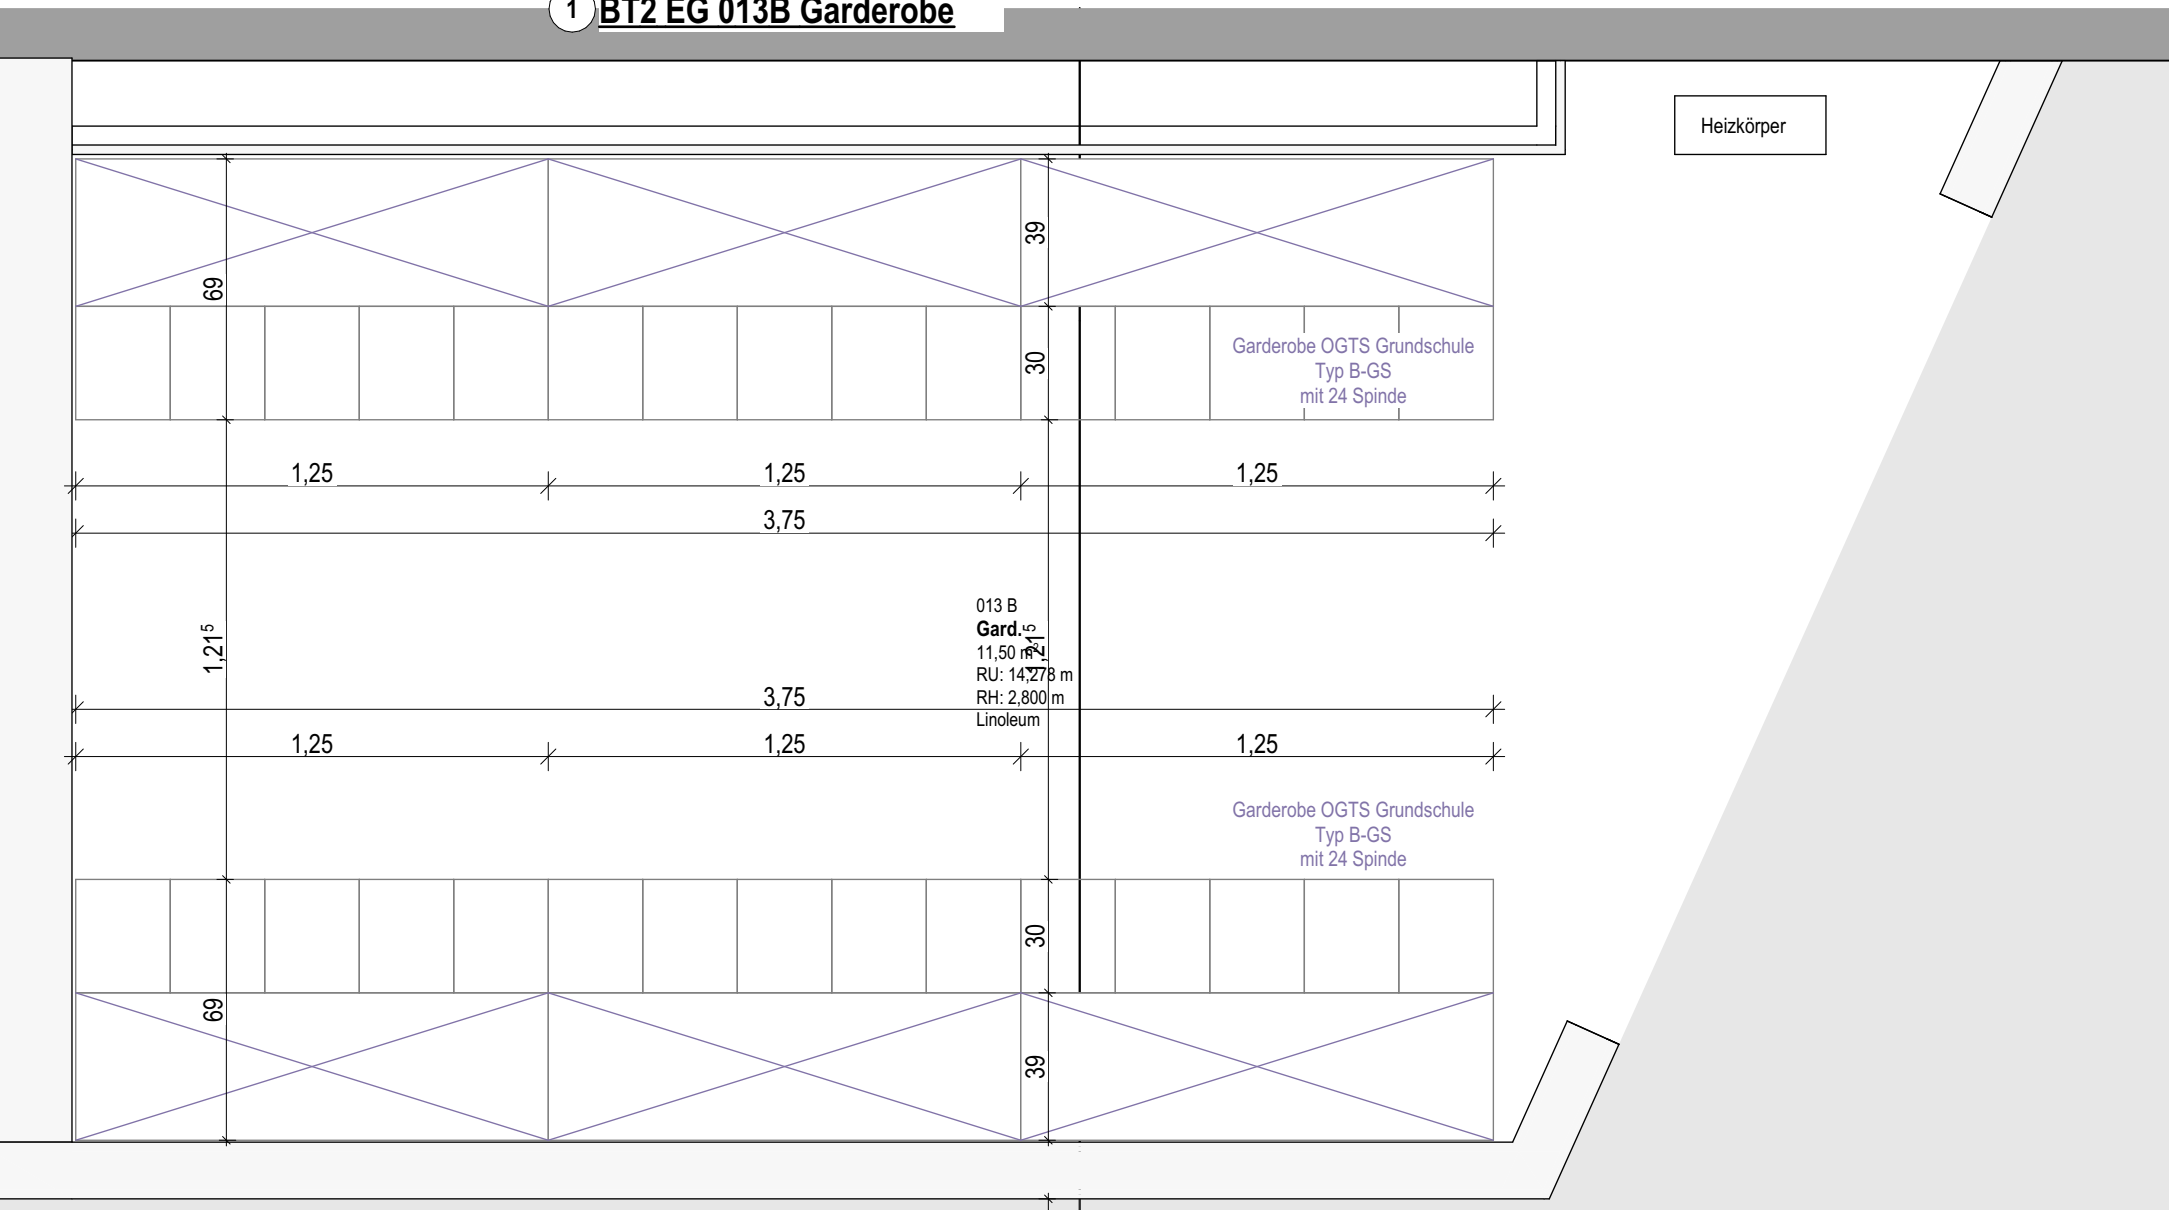

BT2 EG:

1:	48 Spinde	GS
2:	28 Spinde	GS
3:	12 Spinde	GS
4:	16 Spinde	GS
5:	52 Spinde	MS

Gesamt: 52 104 Spinde MS Spinde GS

Spinde mit Zahlenschlösser vorsehen

Sitzbank:
24 mm Multiplex Birke schwer entflammbar

Rückplatte:
18 mm Multiplex Birke schwer entflammbar

Regalfächer:
18 mm Multiplex Birke schwer entflammbar

AUSFÜHRUNGSPLAN 18050

Bauvorhaben:
Teilabbruch, Umbau, Sanierung und Erweiterung der Grund- und Mittelschule Grassau

Planinhalt:
Garderobe BA II EG

Plannummer und Index:
SGR_L5_DET_B221

Bauherr	Entwurfsverfasser
Markt Grassau Marktstraße 1 Grassau	
Maßstab 1:20, 1:50	Planersteller SO
	Datum 04.08.2026