



1. Obergeschoss




4 BT2 OG1 114b B Flur

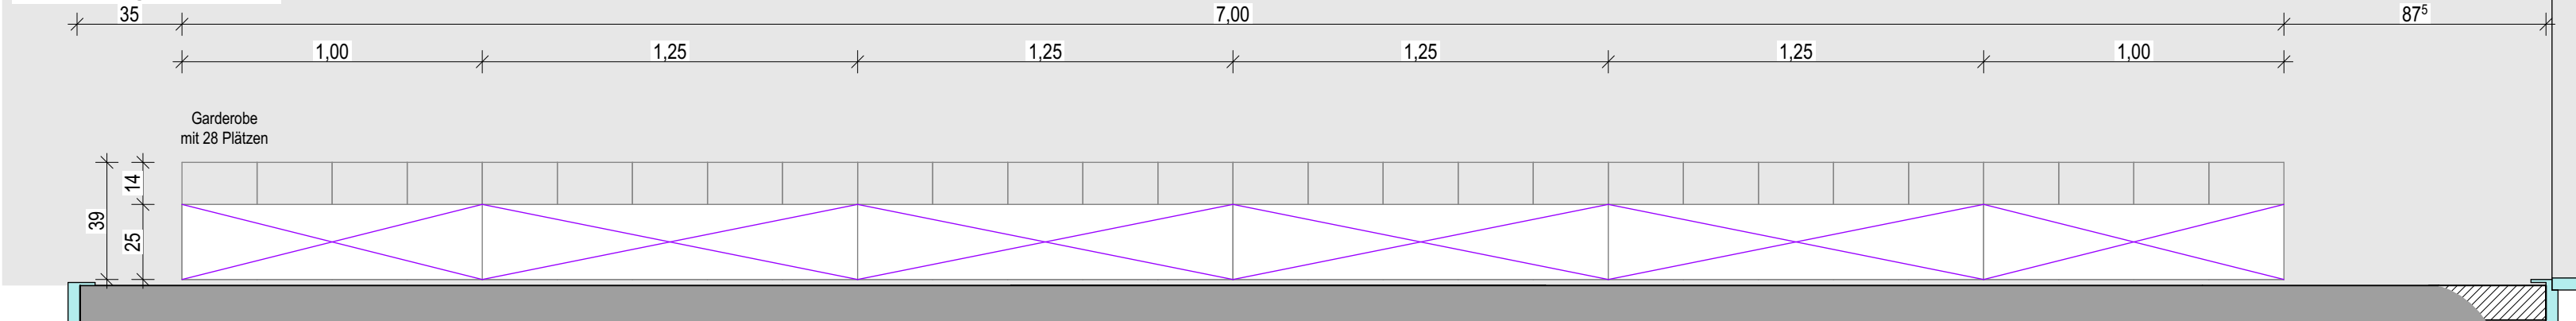

2b BT2 OG1 114a B Flur

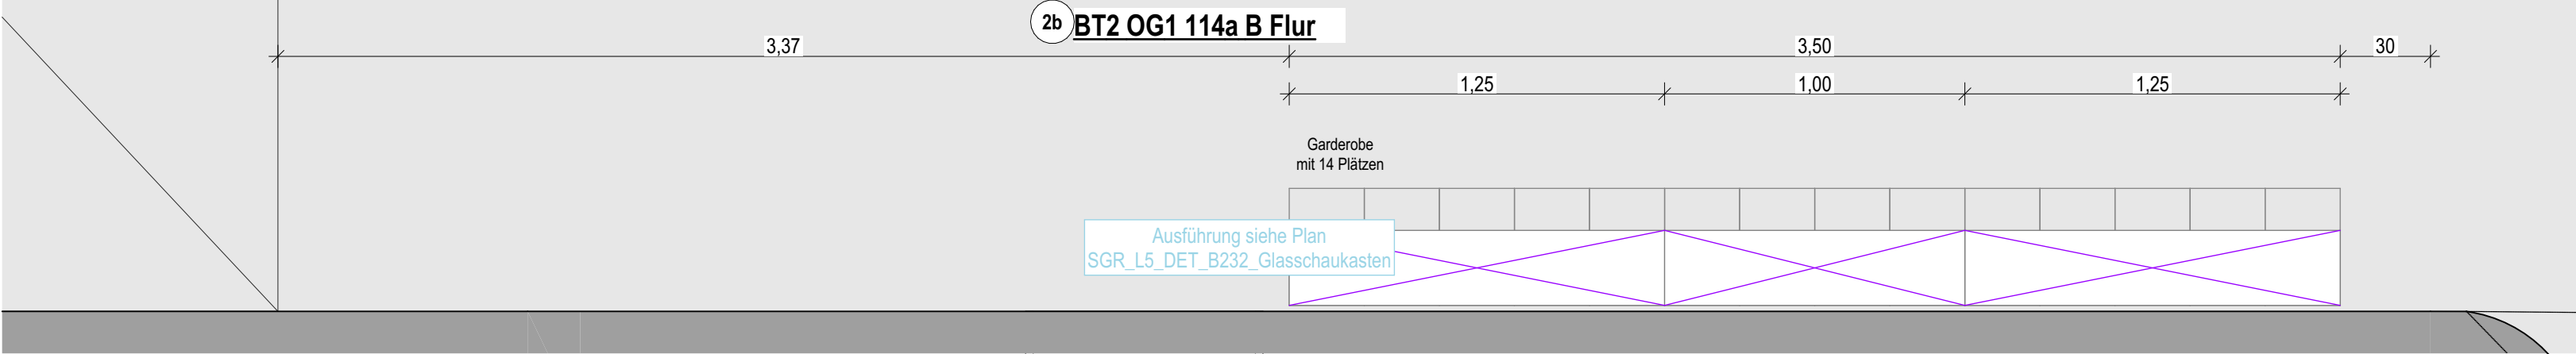

2a BT2 OG1 114a B Flur

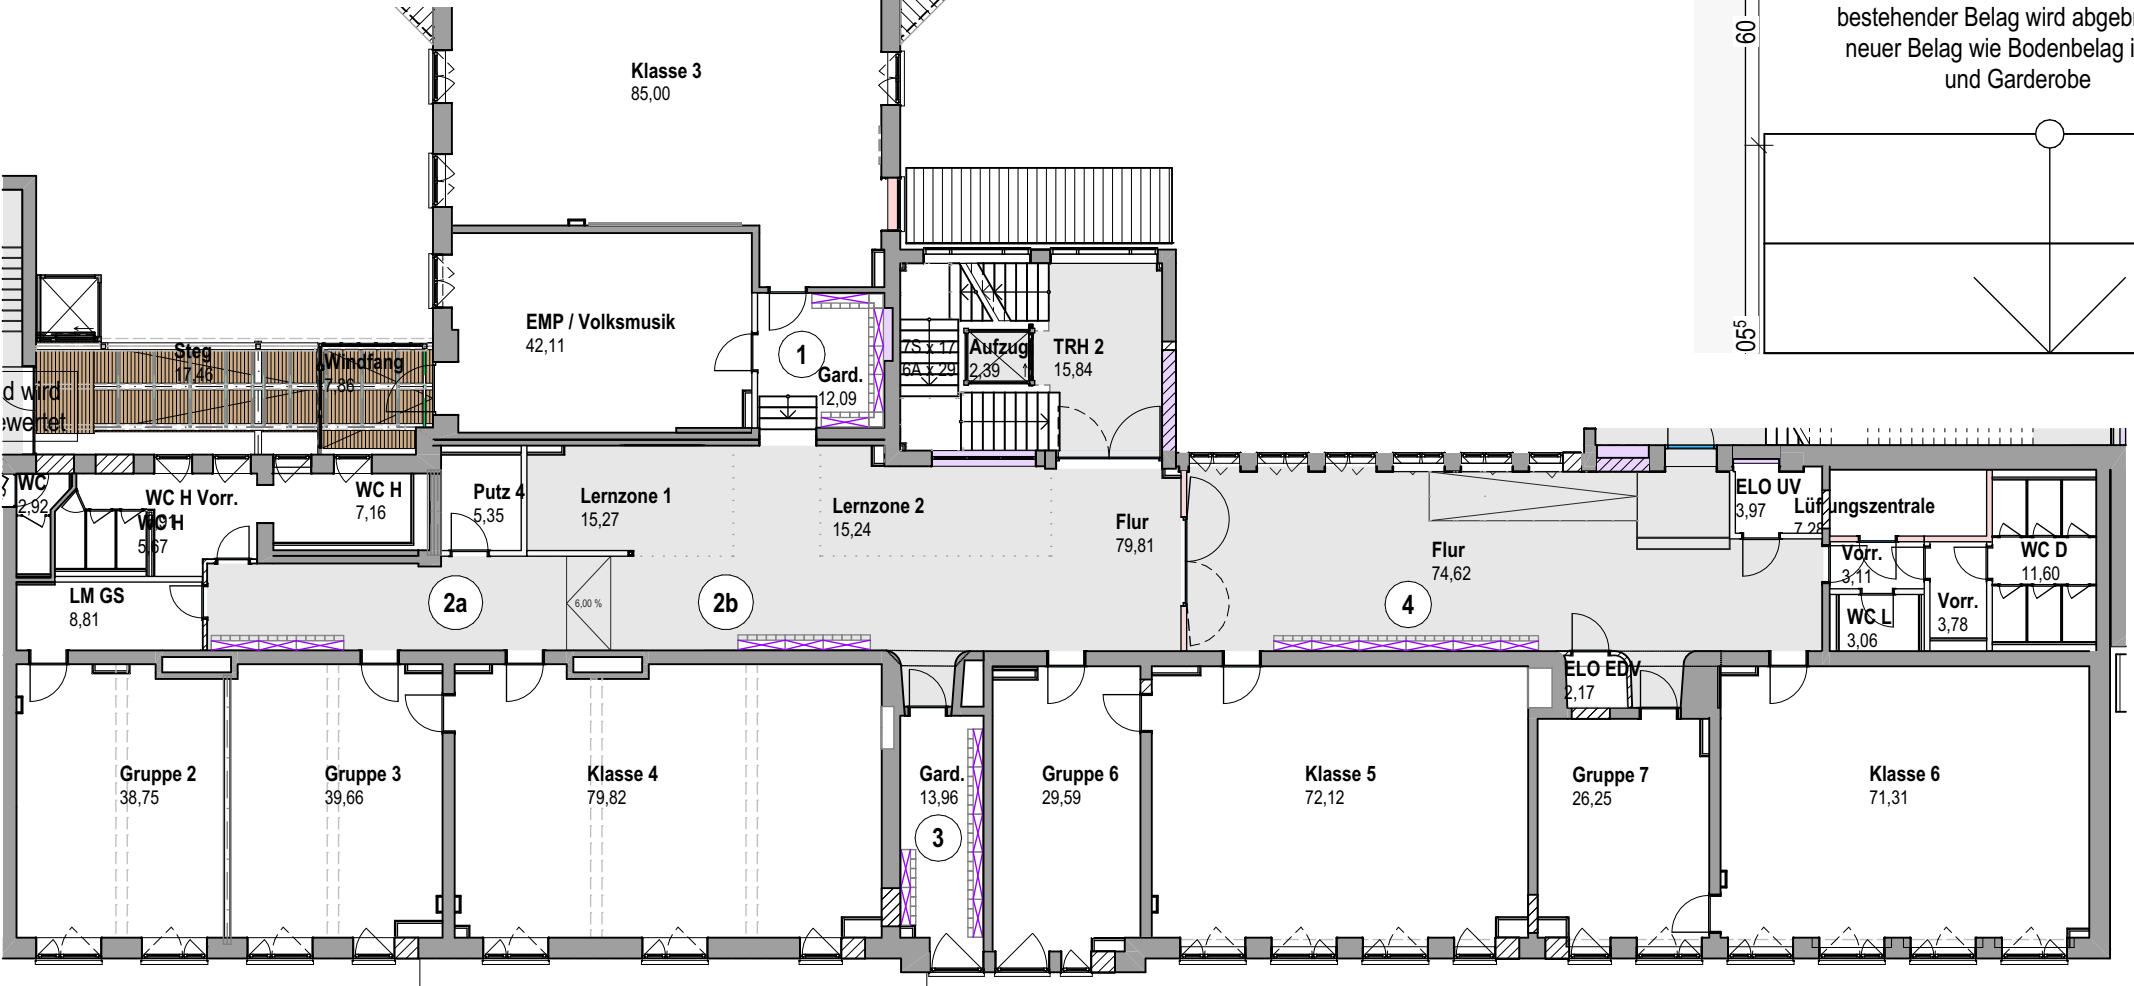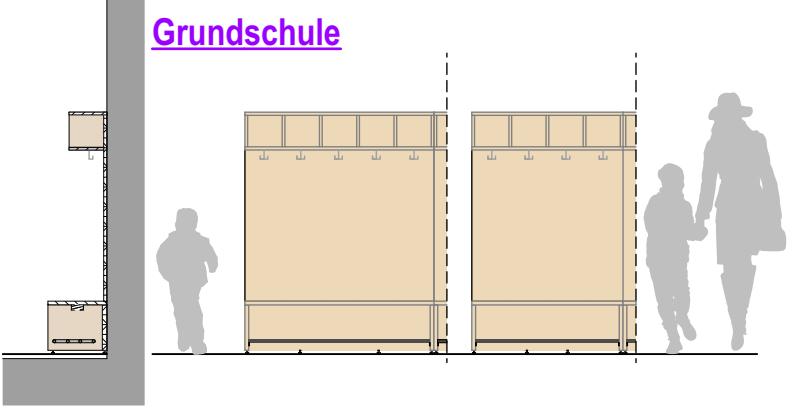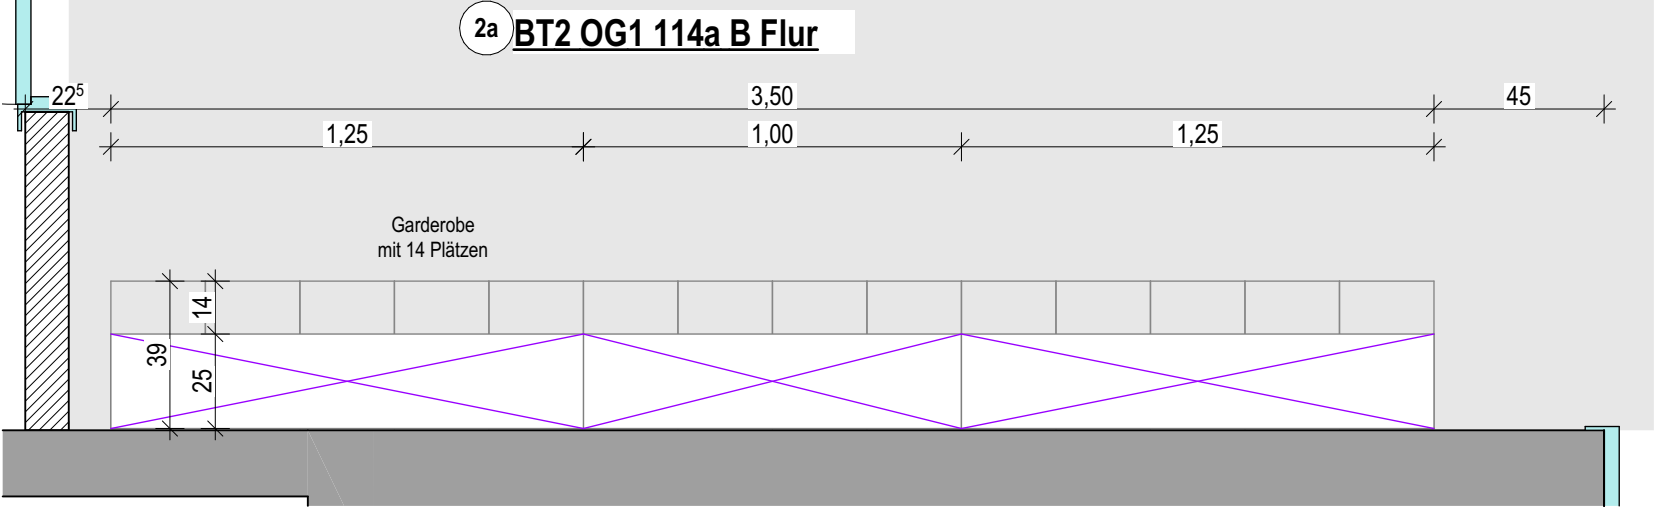


Sitzbank:
24 mm Multiplex Birke
schwer entflammbar
Rückplatte:
18 mm Multiplex Birke
schwer entflammbar
Regalfächer:
18 mm Multiplex Birke
schwer entflammbar

BT1/2 OG 1 Grundschule:
Gesamt 1x 3 Plätze
11x 4 Plätze
12x 5 Plätze
1x 6 Plätze

BT1/2 OG 1 Grundschule:
1: 22 Garderobenplätze
1x 3 Plätze
2x 4 Plätze
1x 5 Plätze
1x 6 Plätze
2: 28 Garderobenplätze
2x 4 Plätze
4x 5 Plätze
3: 30 Garderobenplätze
5x 4 Plätze
2x 5 Plätze
4: 28 Garderobenplätze
2x 4 Plätze
4x 5 Plätze

3 BT2 OG1 107B Garderobe

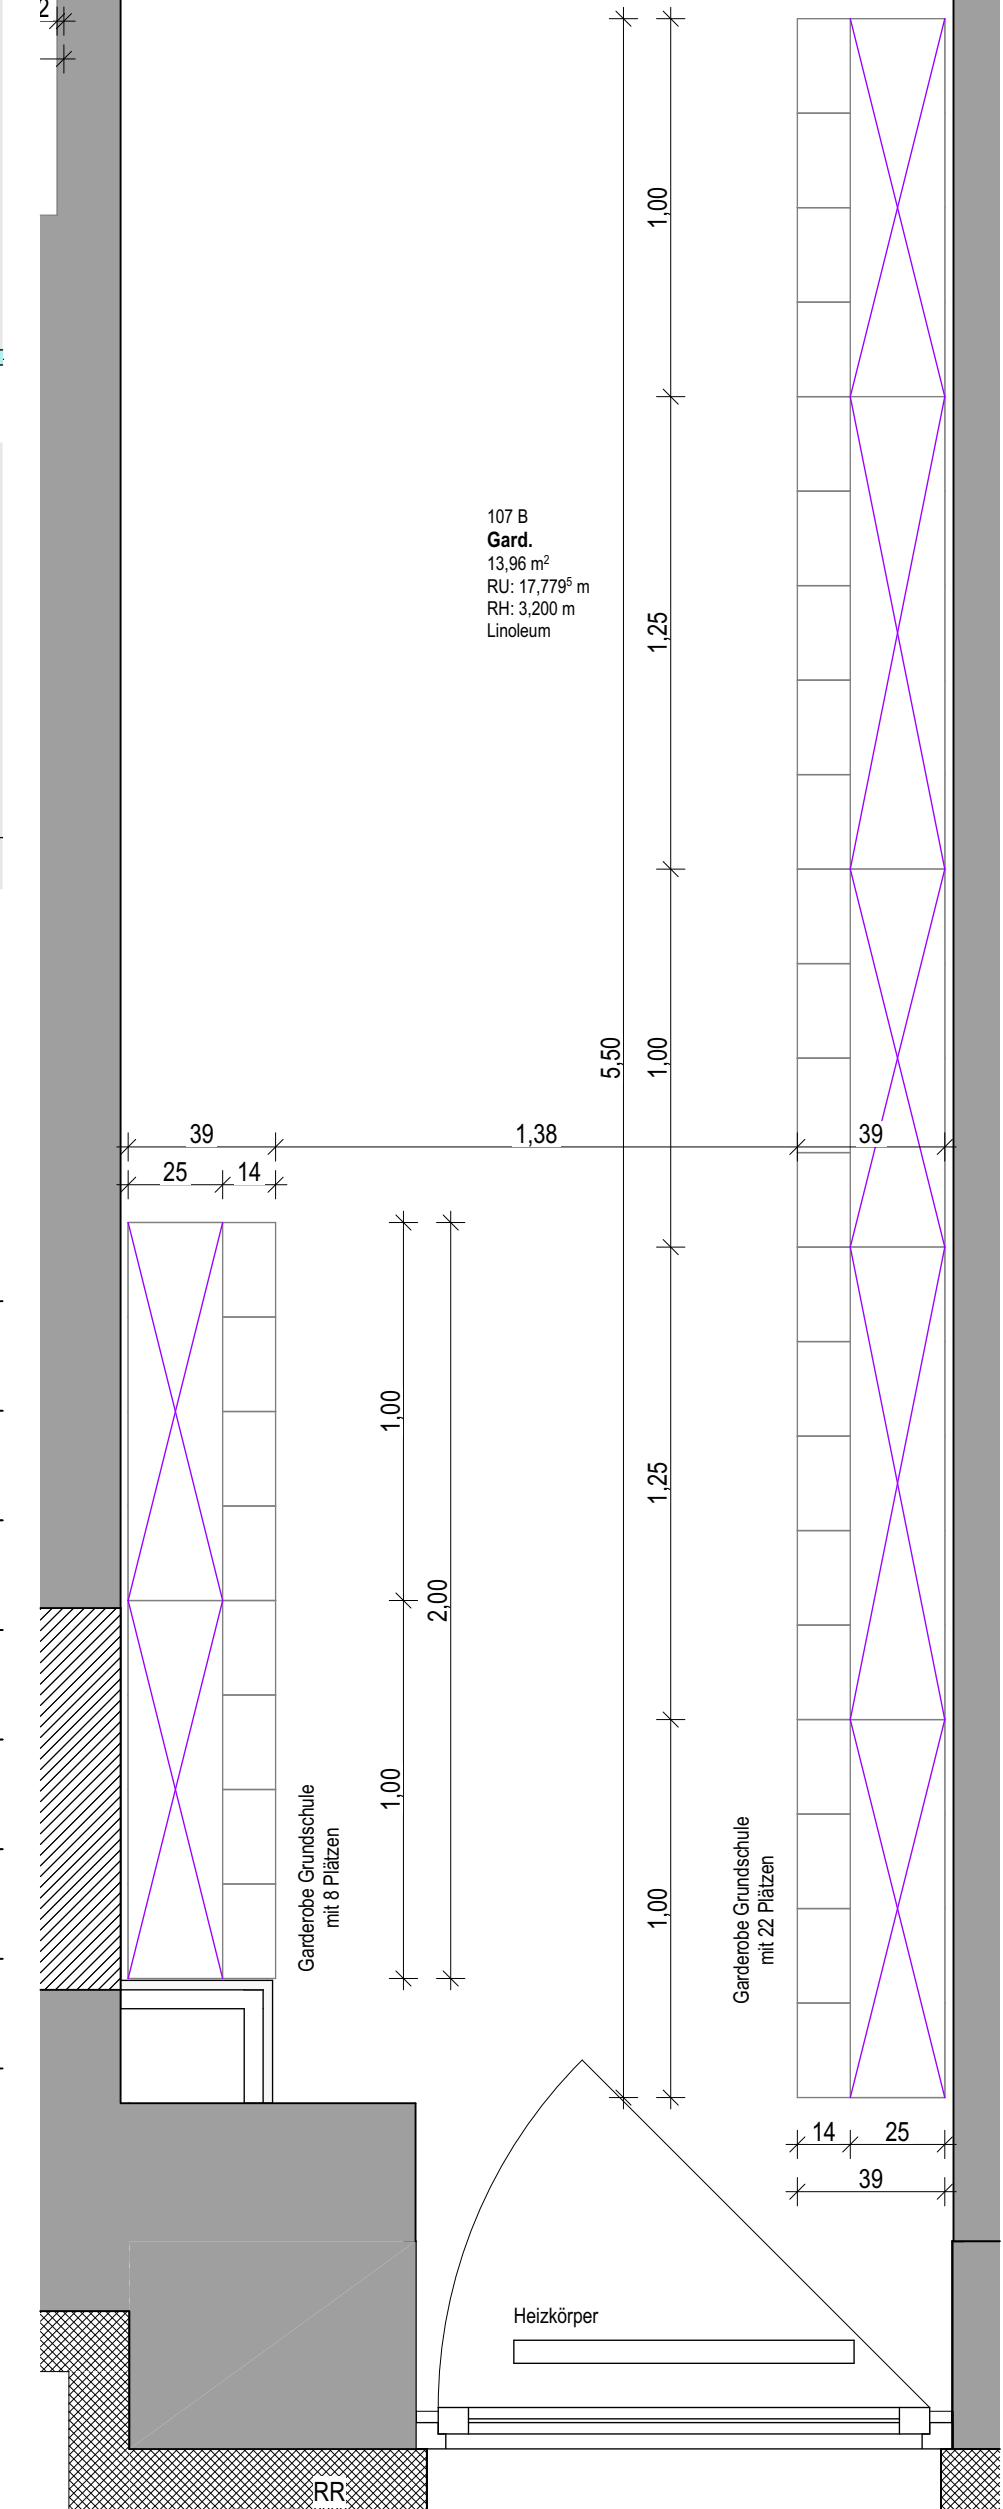

107 B Gard.
13,96 m²
RU: 17,779⁶ m
RH: 3,200 m
Linoleum

AUSFÜHRUNGSPLAN 18050

Bauvorhaben
Teilabbruch, Umbau, Sanierung und Erweiterung der
Grund- und Mittelschule Grassau

Planinhalt
Garderobe BA II OG1

Plannummer und Index
SGR_L5_DET_B222

Bauherr
Markt Grassau
Marktstraße 1
Grassau

Entwurfsverfasser

Planersteller
SO

Datum
04.08.2026

Maßstab
1:20, 1:1