
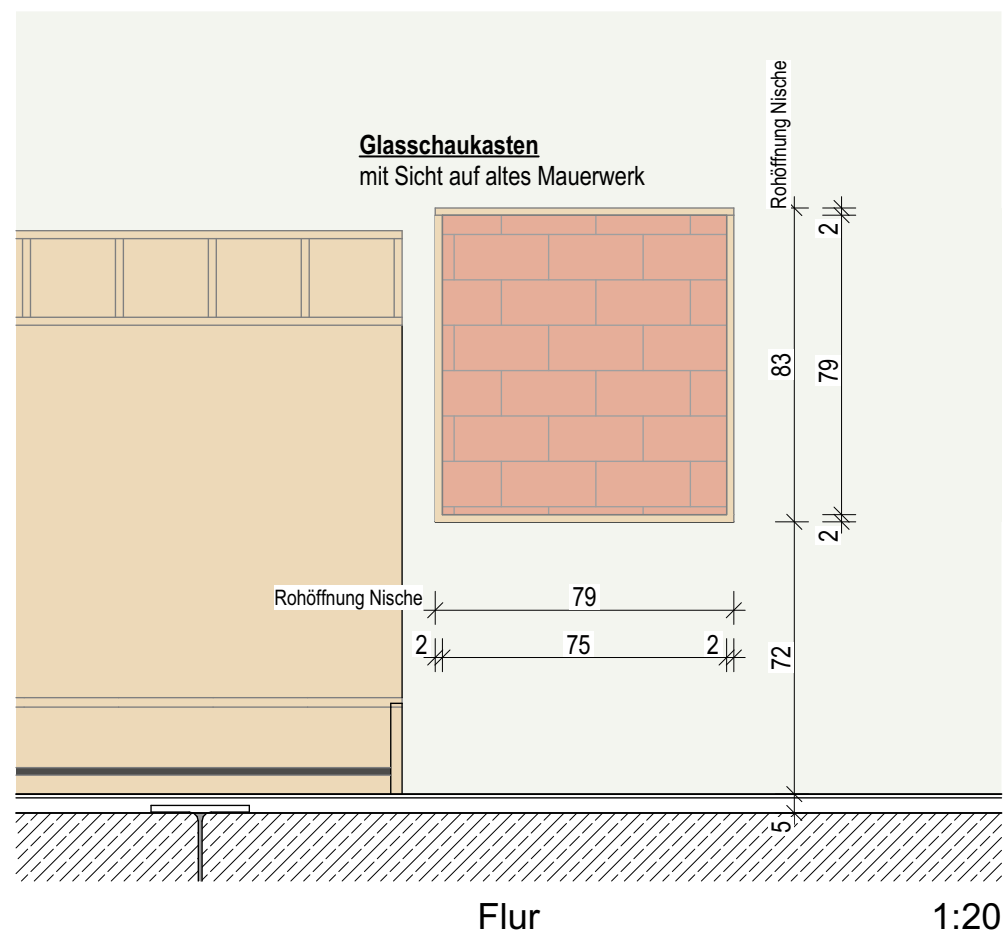
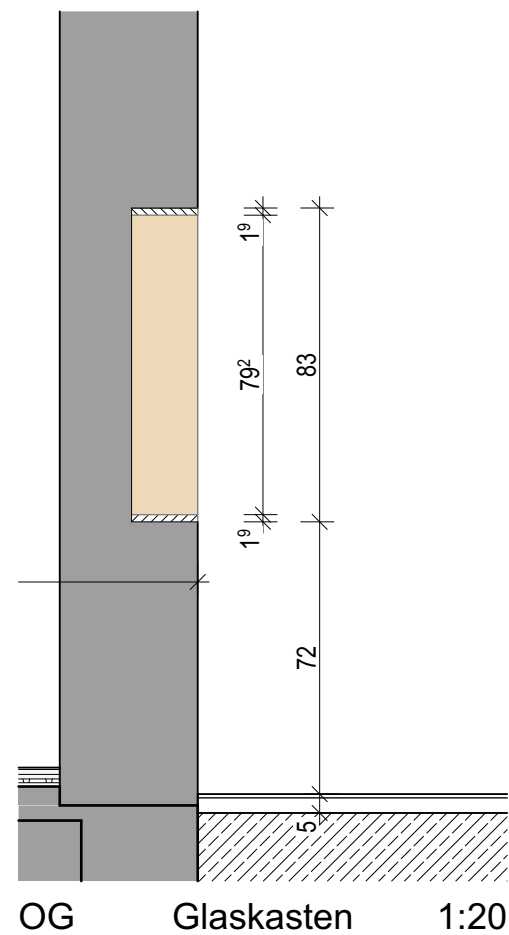


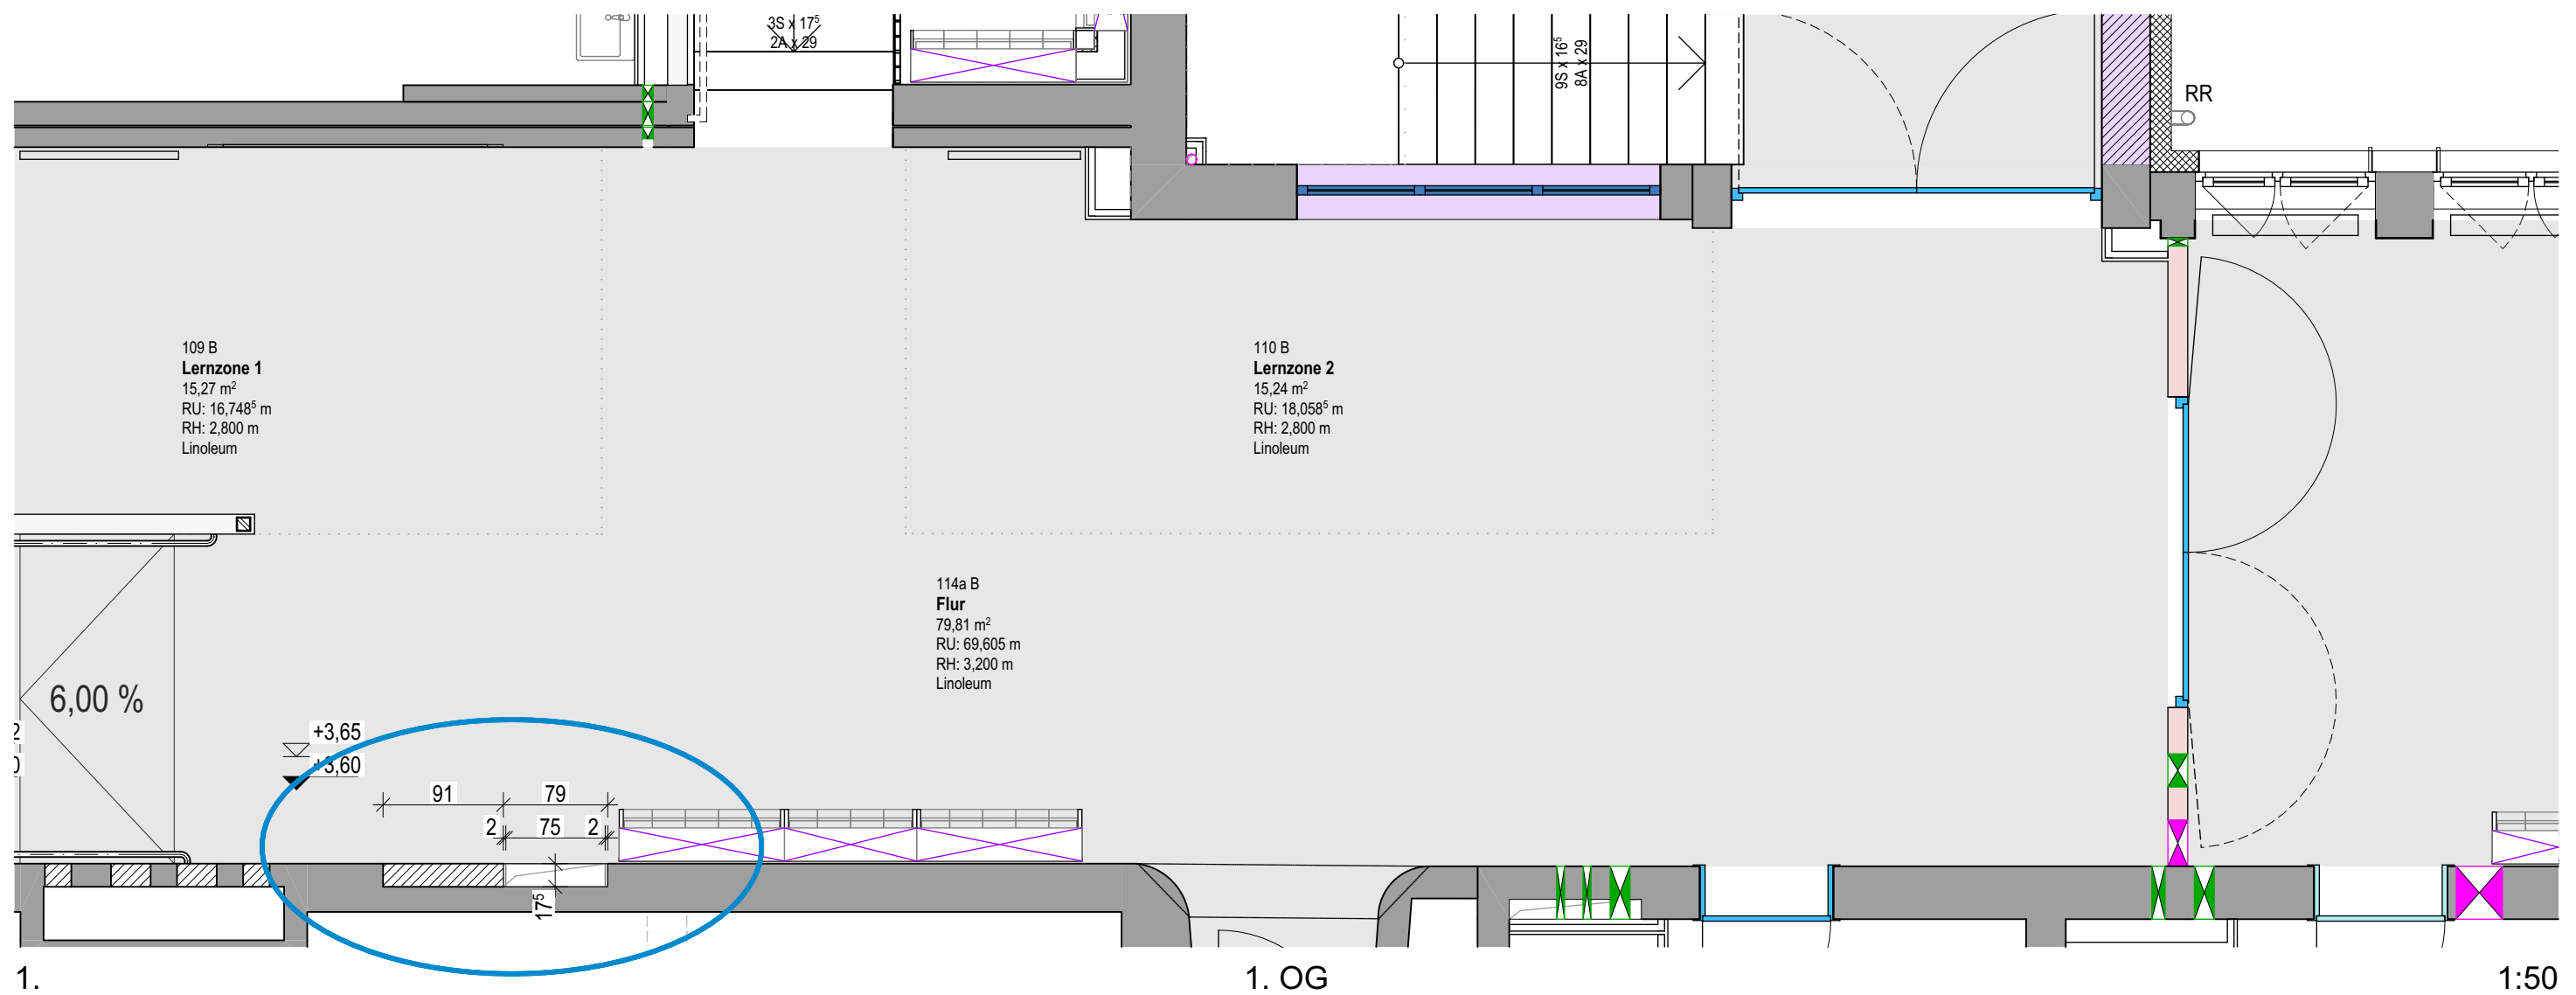

Glasschaukasten
BT2 OG 114a B Flur
in bestehende Nische integrieren
Innen soll best. Mauerwerk sichtbar bleiben

Ausbau Nische:
- Rahmen aus Birke Multiplex (wie Garderoben)
- Glasscheibe abschließbar

AUSFÜHRUNGSPLAN 18050

Bauvorhaben
Teilabbruch, Umbau, Sanierung und Erweiterung der Grund- und Mittelschule Grassau

Planinhalt
Glasschaukasten

Plannummer und Index
SGR_L5_DET_B232

Bauherr

Markt Grassau
Marktstraße 1
Grassau

Maßstab
1:20, 1:50

Entwurfsverfasser

Planersteller
SO

Datum
04.08.2026