

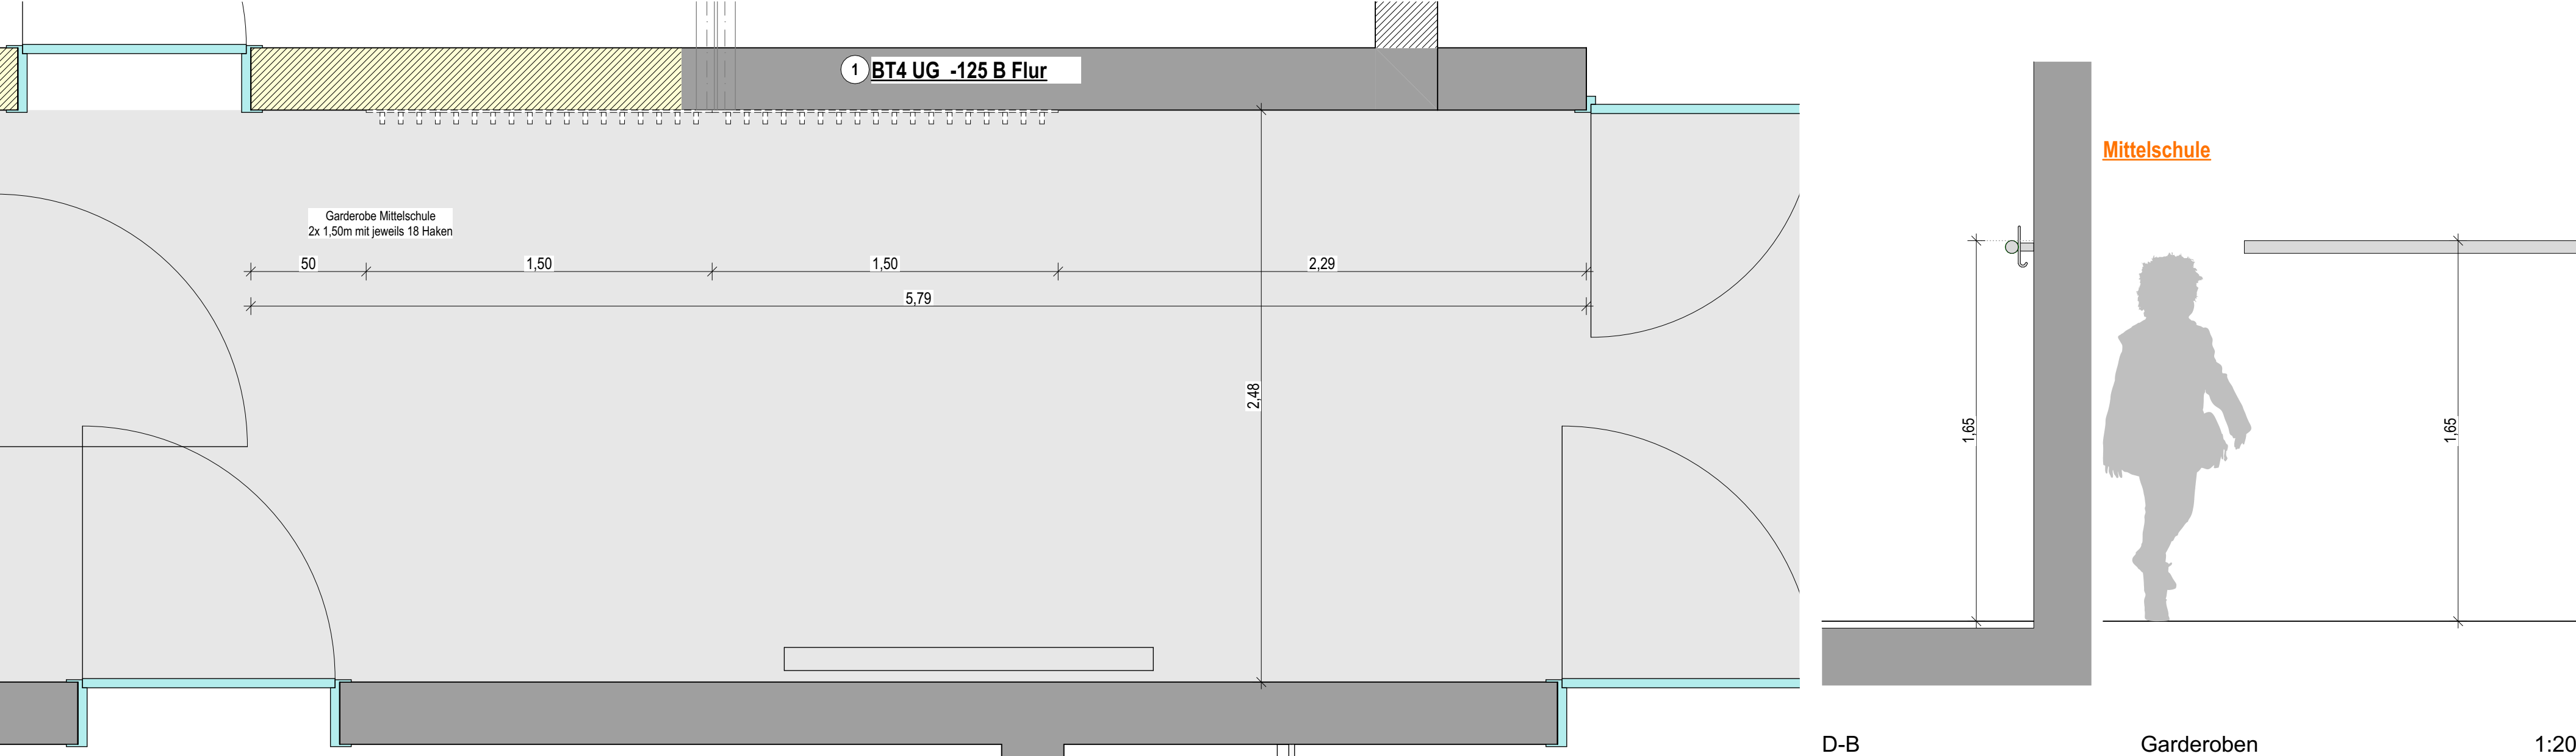
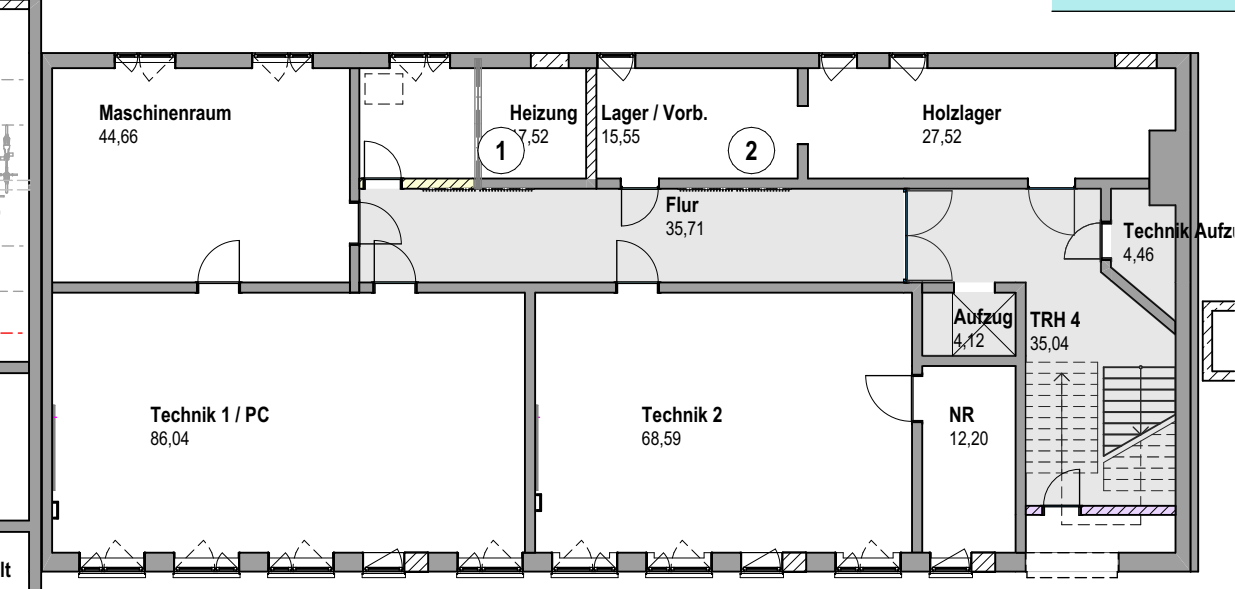


BA I Kellergeschoss

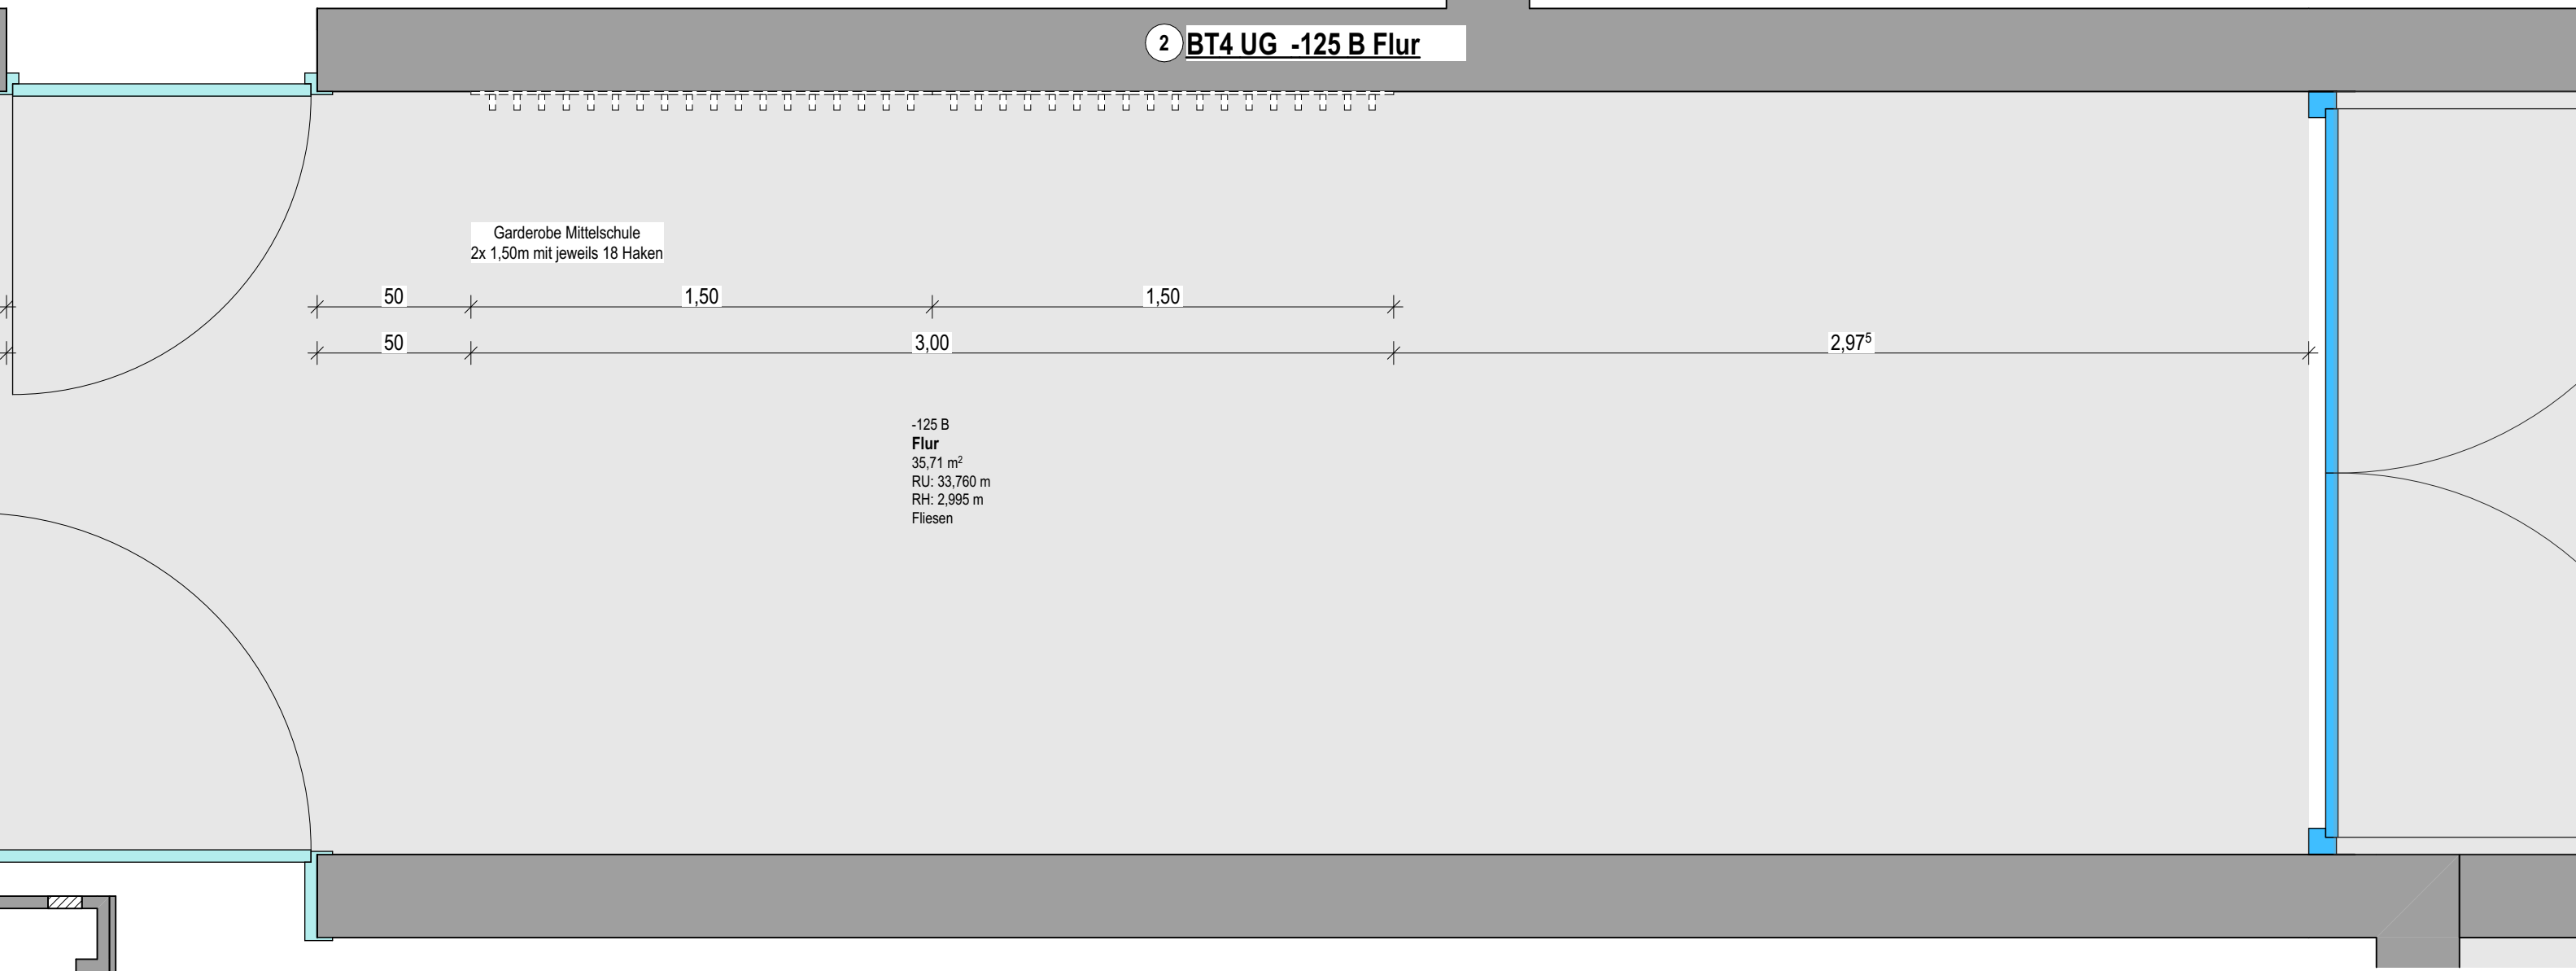

BA I Beispieldarstellung

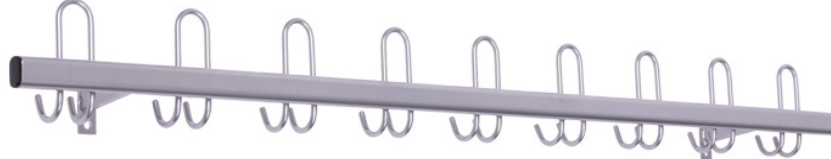

AUSFÜHRUNGSPLAN		18050	Bauherr		Entwurfsverfasser	
Bauvorhaben Teilabbruch, Umbau, Sanierung und Erweiterung der Grund- und Mittelschule Grassau			Markt Grassau Marktstraße 1 Grassau			
Planinhalt Garderobe BA I Werken		Plannummer und Index SGR_L5_DET_B234	Maßstab 1:20	Planersteller SO	Datum 04.08.2026	