
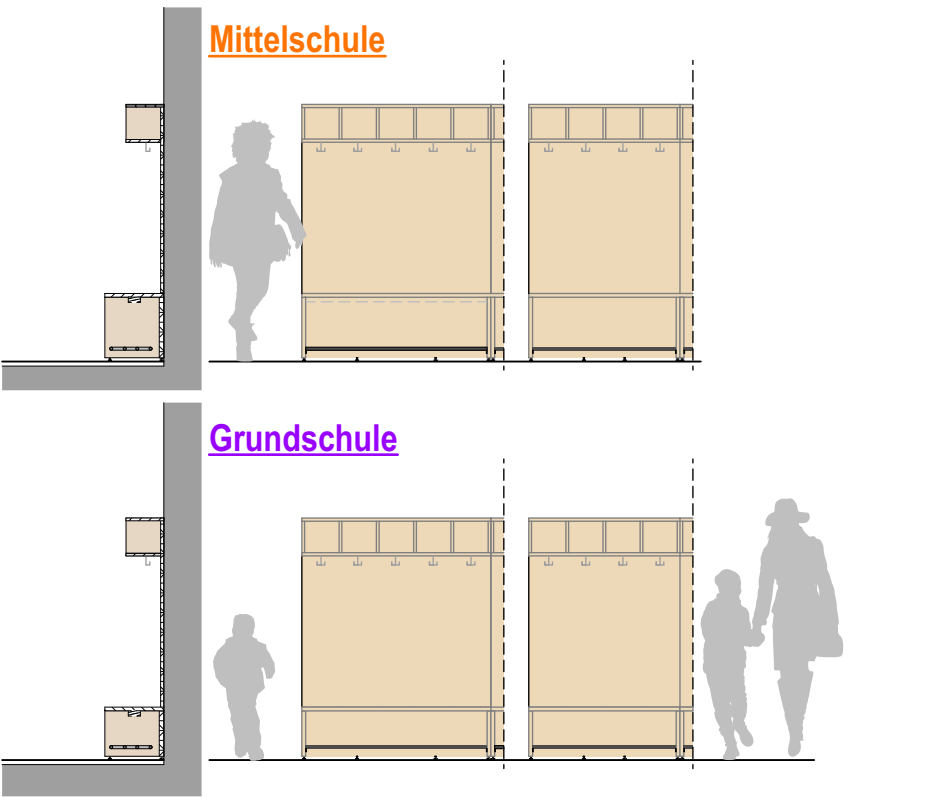
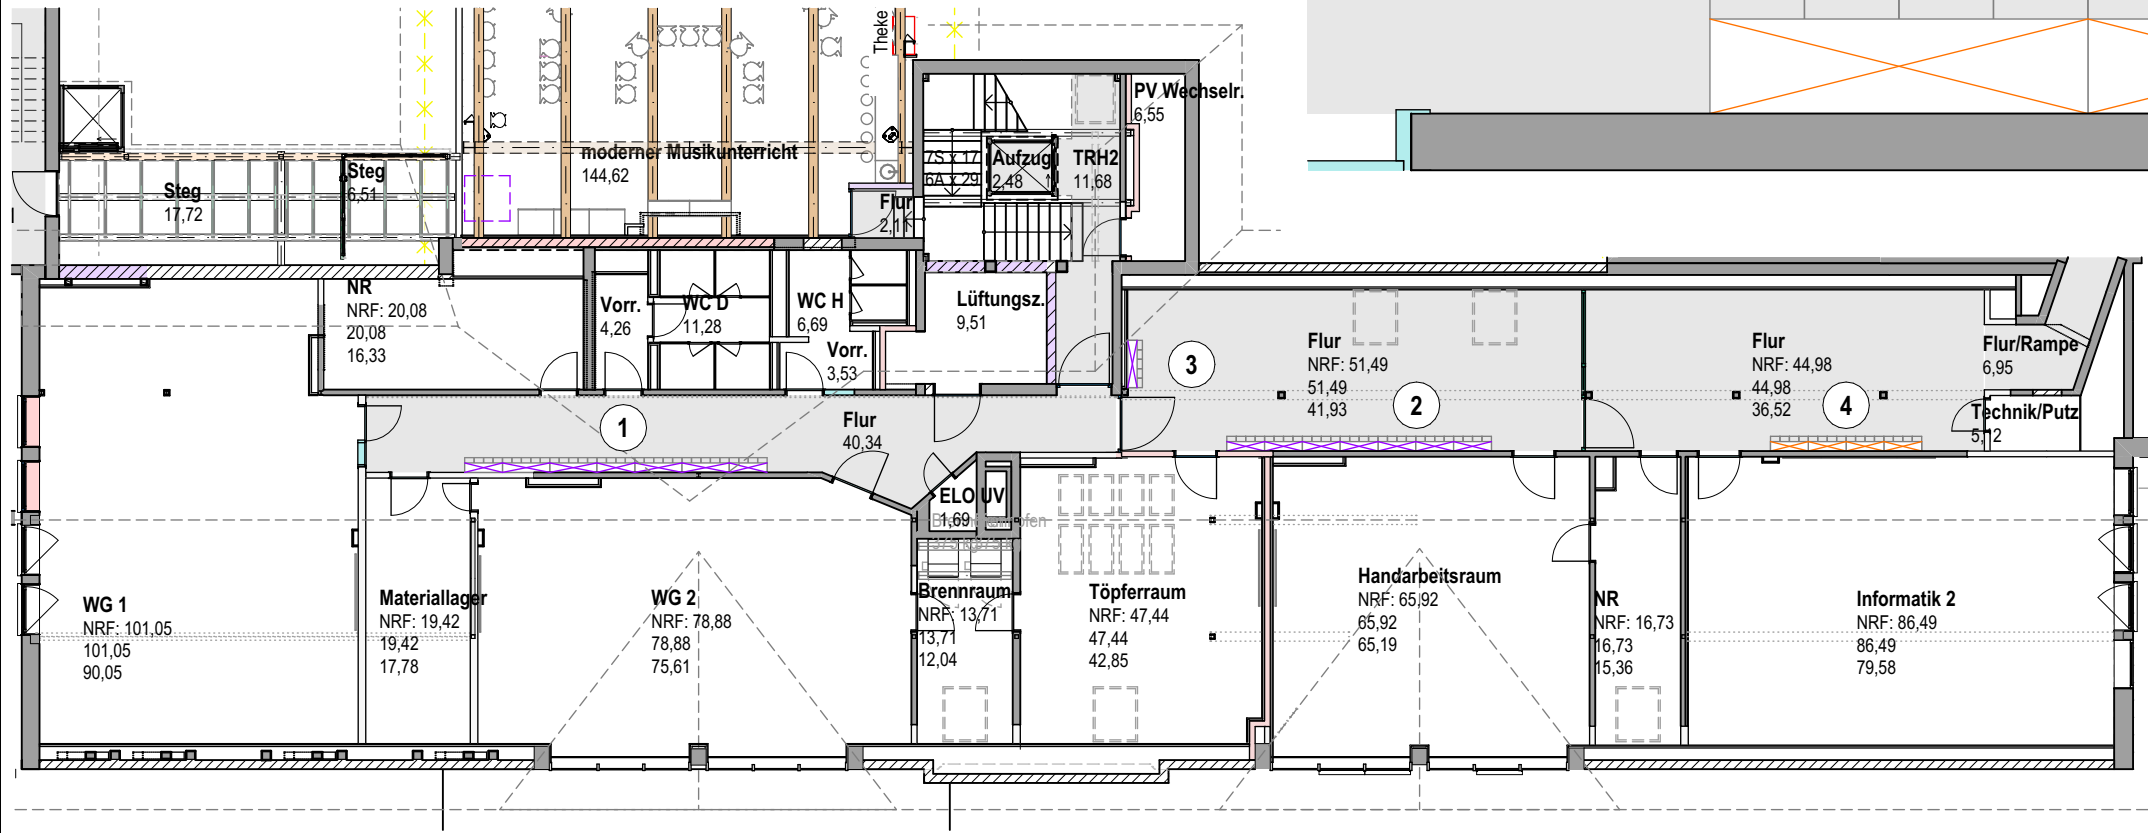
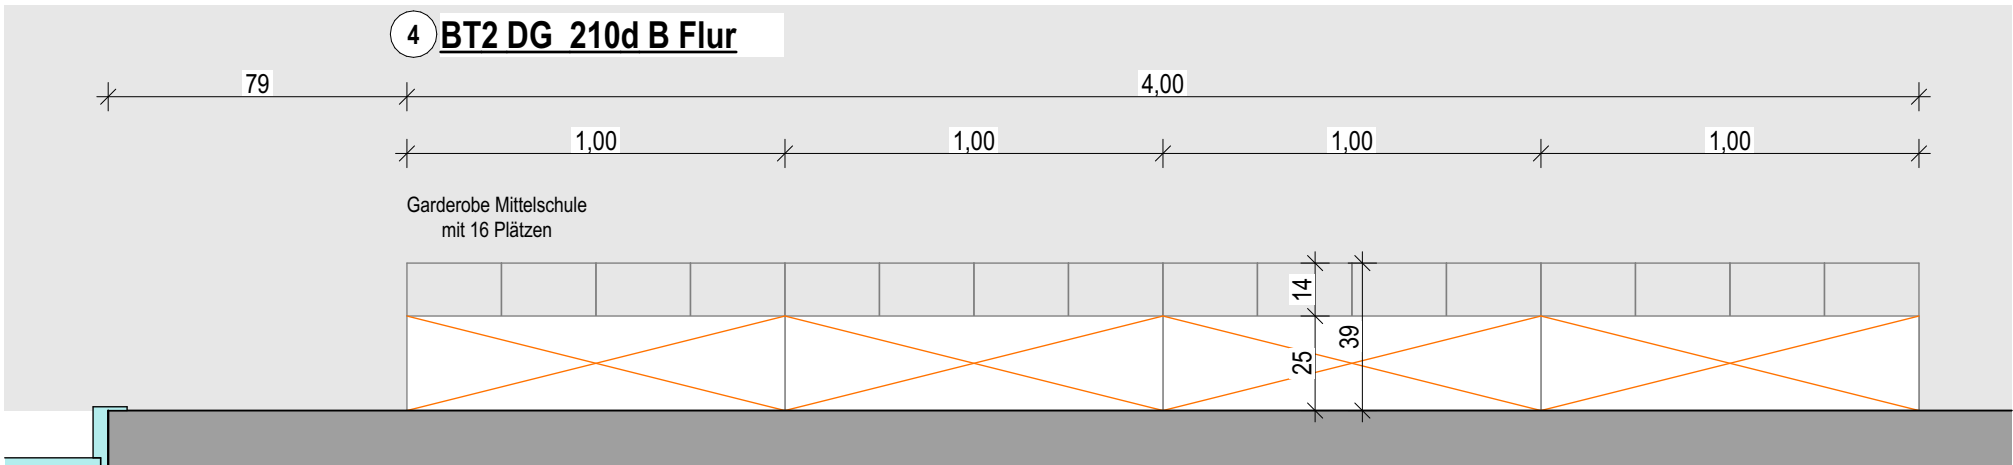
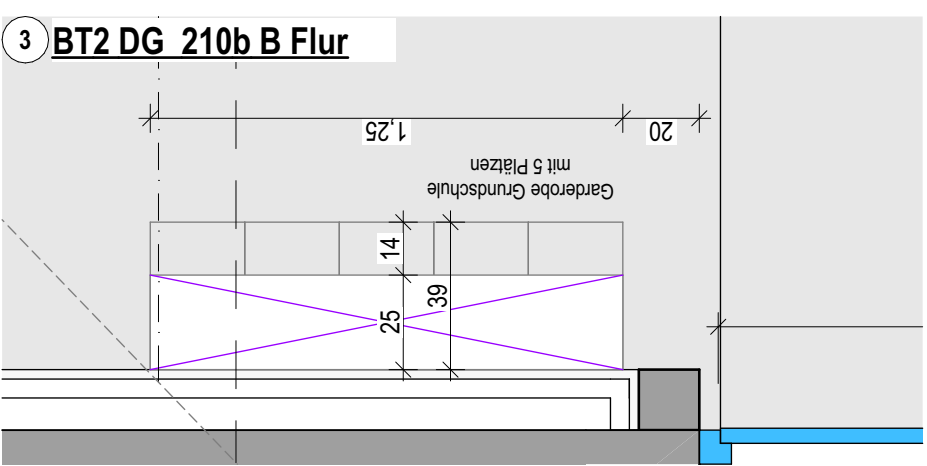
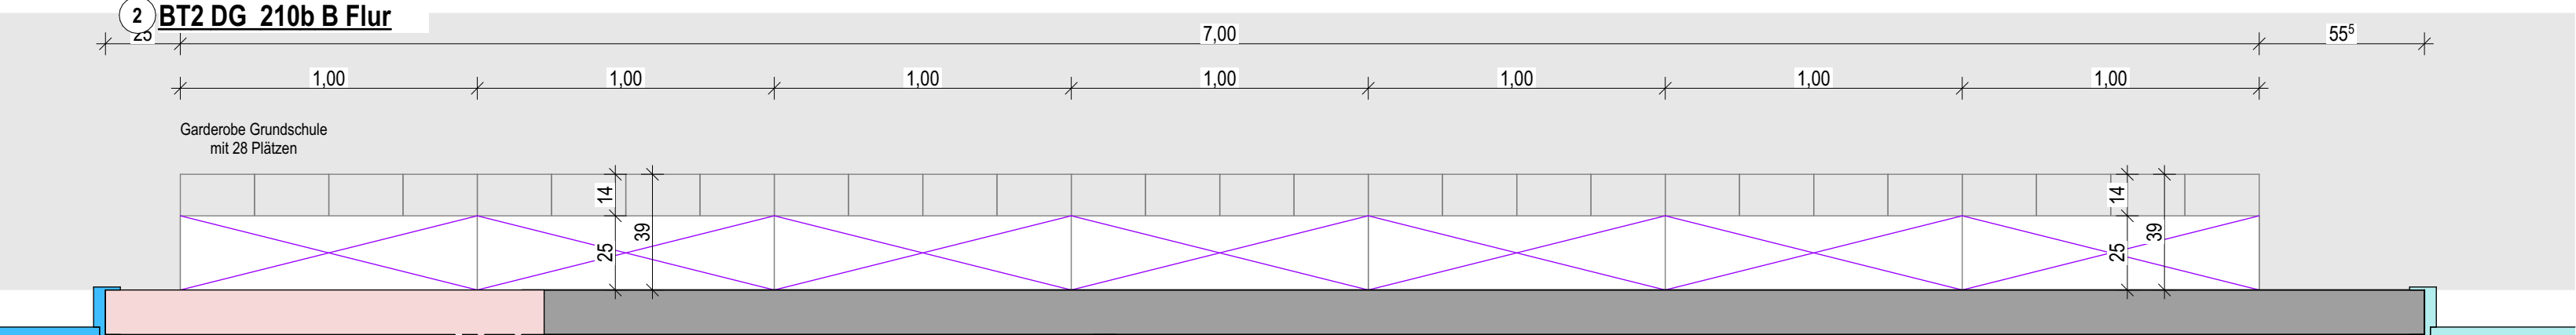


BA II Dachgeschoss

RU: 44,408 m  
RH: 2,500 m  
Linoleum

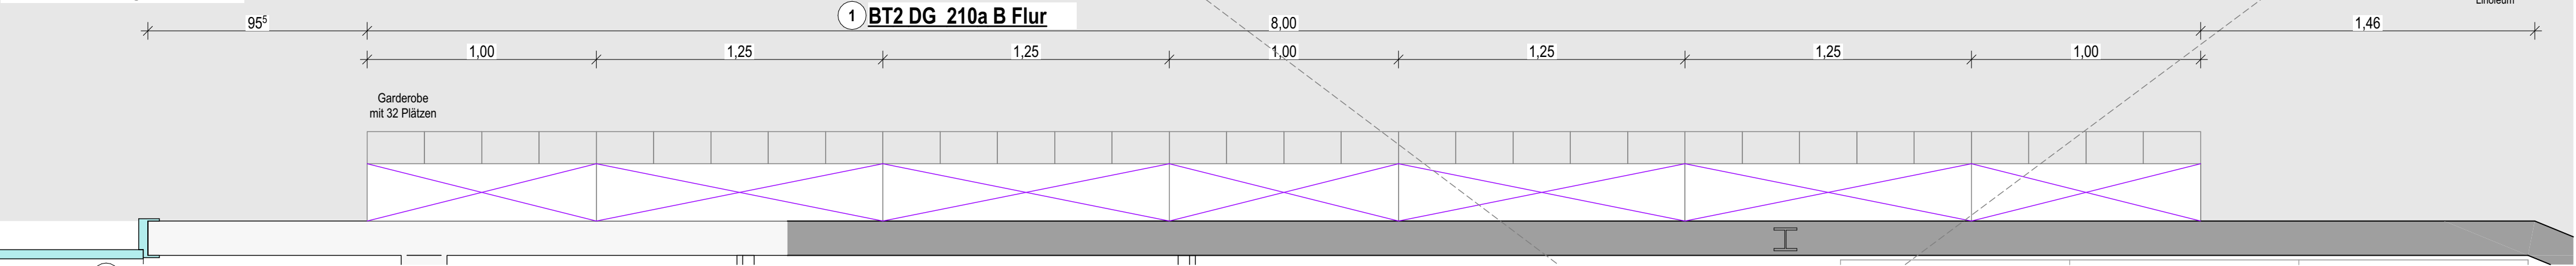

BT2 DG Grundschule:

|            |                     |
|------------|---------------------|
| 1:         | 32 Garderobenplätze |
|            | 3x 4 Plätze         |
|            | 4x 5 Plätze         |
| 2:         | 28 Garderobenplätze |
|            | 7x 4 Plätze         |
| 3:         | 5 Garderobenplätze  |
|            | 1x 5 Plätze         |
| Gesamt DG: | 65                  |

BT2 DG Mittelschule:

|            |                     |
|------------|---------------------|
| 4:         | 16 Garderobenplätze |
|            | 4x 4 Plätze         |
| Gesamt DG: | 16                  |

Sitzbank:  
24 mm Multiplex Birke  
schwer entflammbar  
Rückplatte:  
18 mm Multiplex Birke  
schwer entflammbar  
Regalfächer:  
18 mm Multiplex Birke  
schwer entflammbar

**AUSFÜHRUNGSPLAN** **18050**

Bauvorhaben  
**Teilabbruch, Umbau, Sanierung und Erweiterung der Grund- und Mittelschule Grassau**

Planinhalt  
**Garderobe BA II DG**

Plannummer und Index  
**SGR\_L5\_DET\_B235**

|                                           |                     |
|-------------------------------------------|---------------------|
| Bauherr                                   | Entwurfsverfasser   |
| Markt Grassau<br>Marktstraße 1<br>Grassau |                     |
| Maßstab<br>1:20, 1:200                    | Planersteller<br>SO |
|                                           | Datum<br>04.08.2026 |